




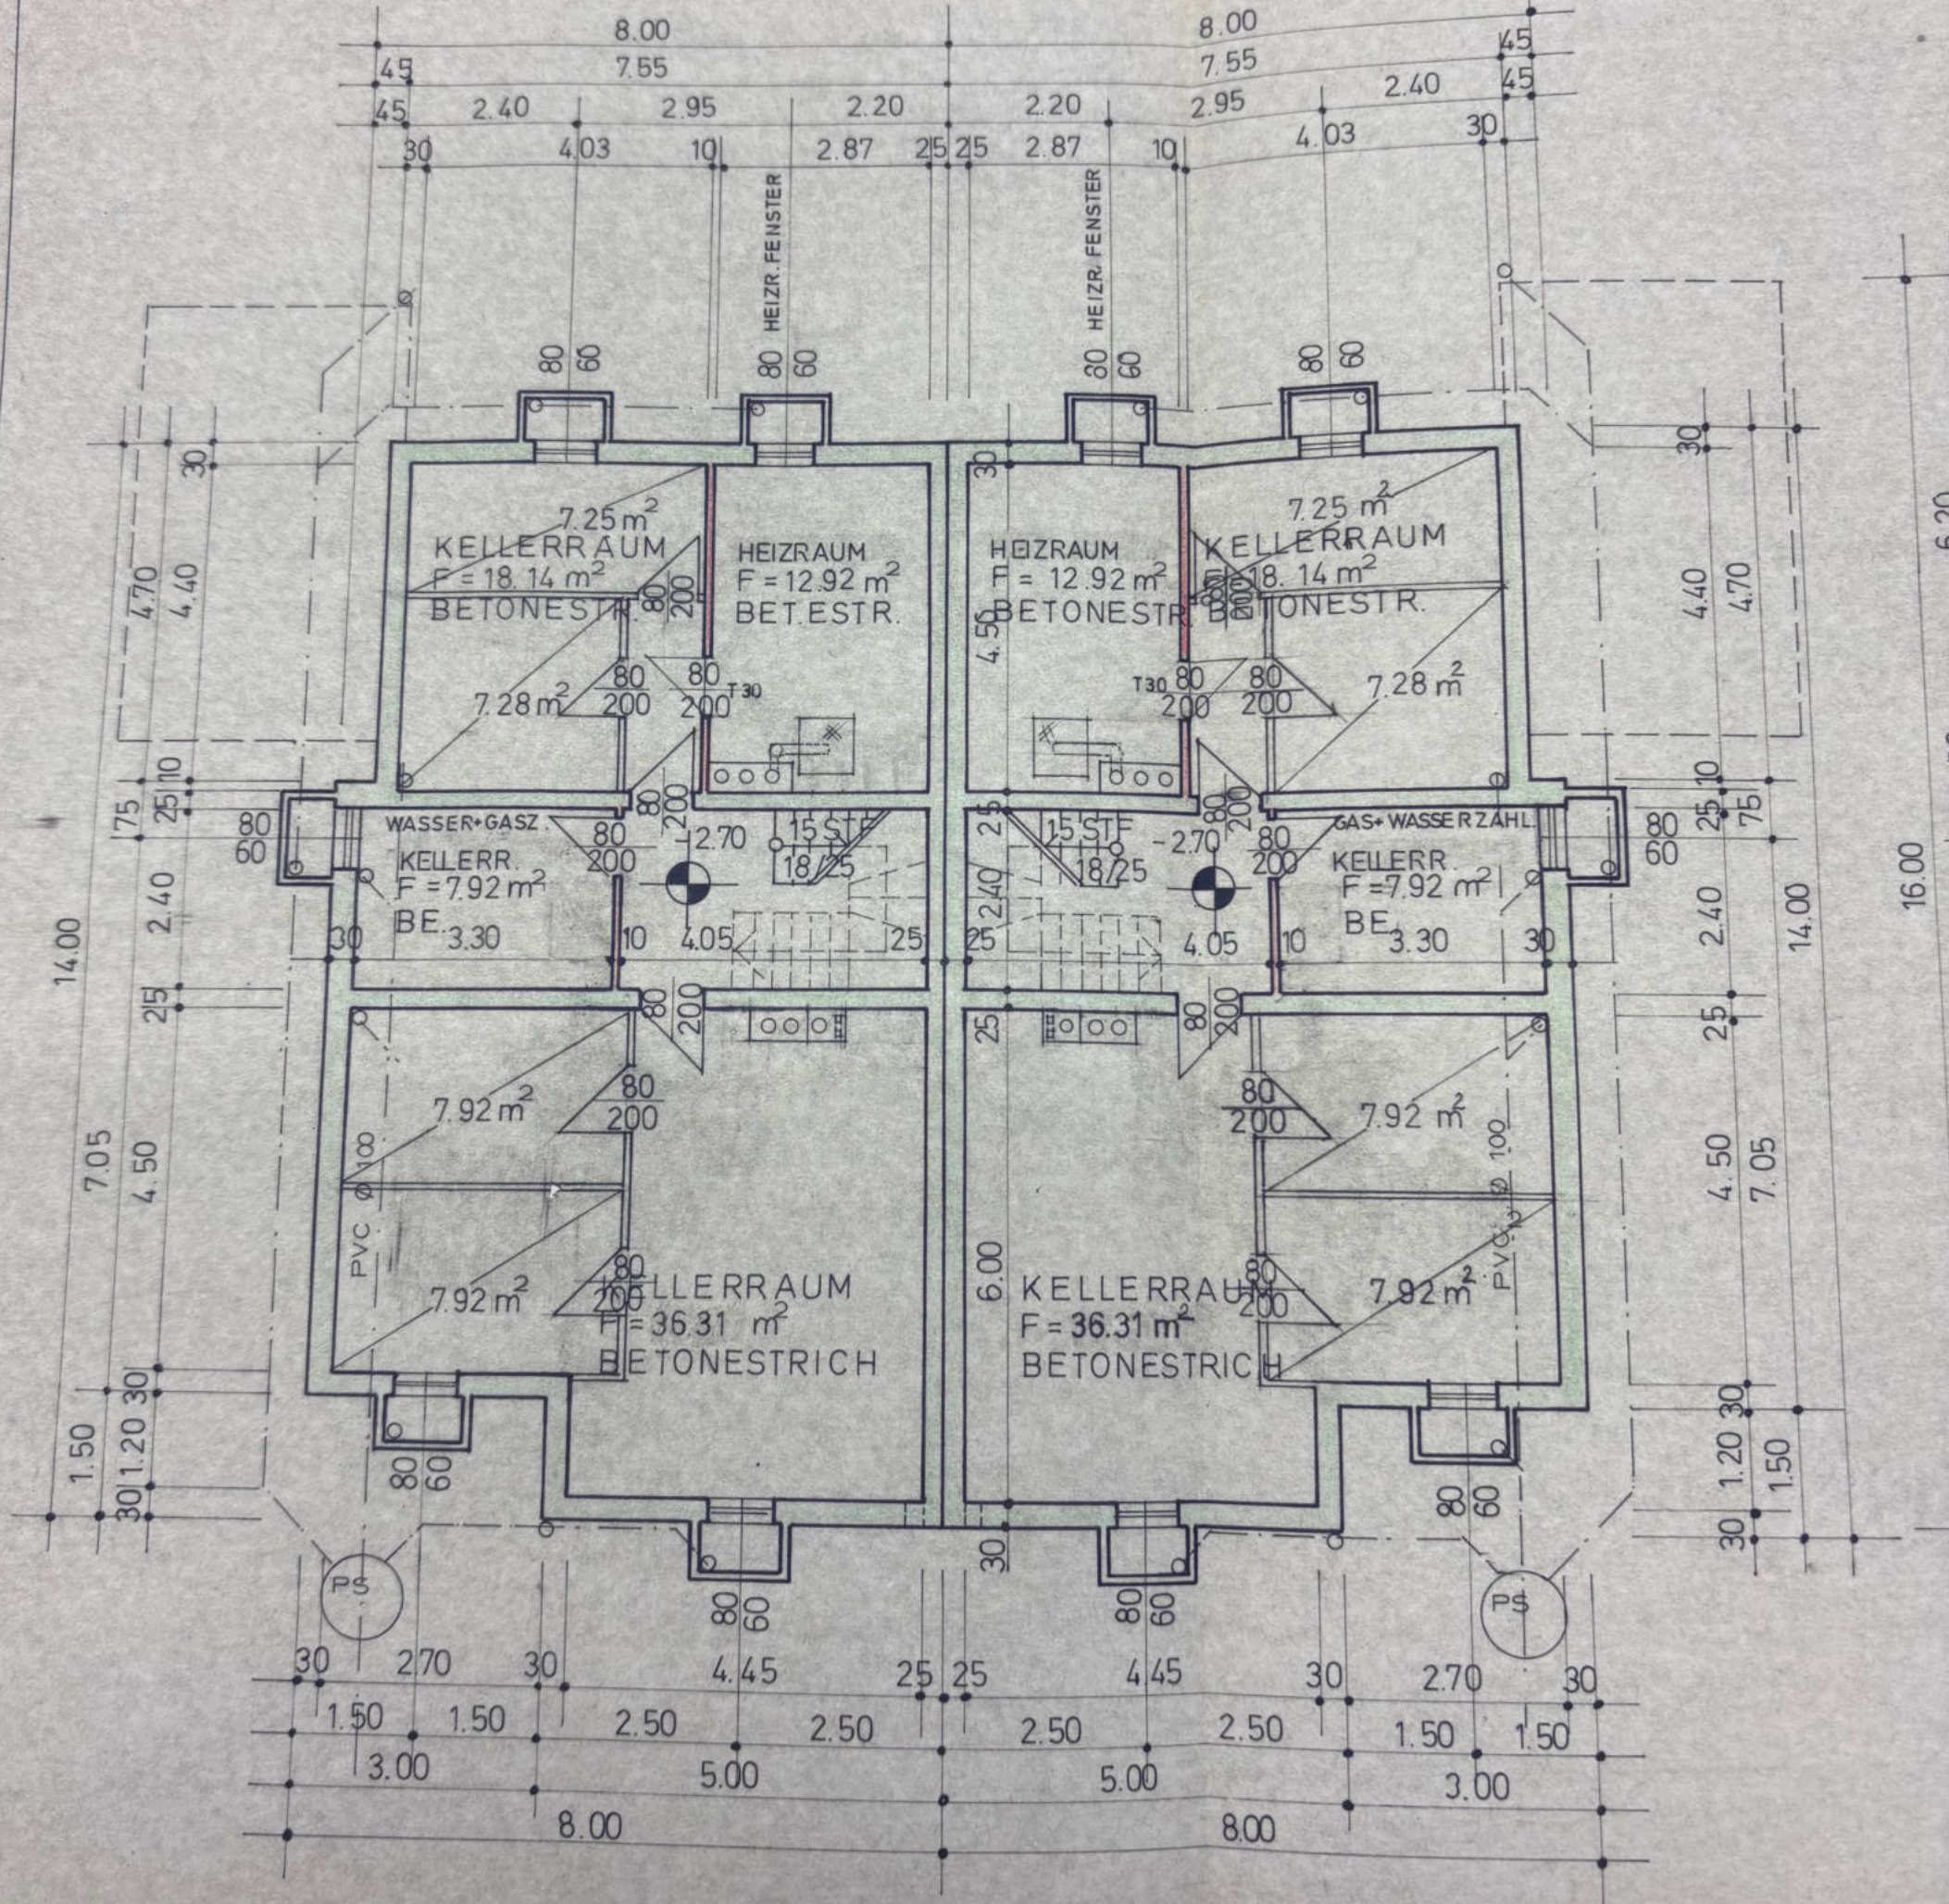

KELLERGECHOSS

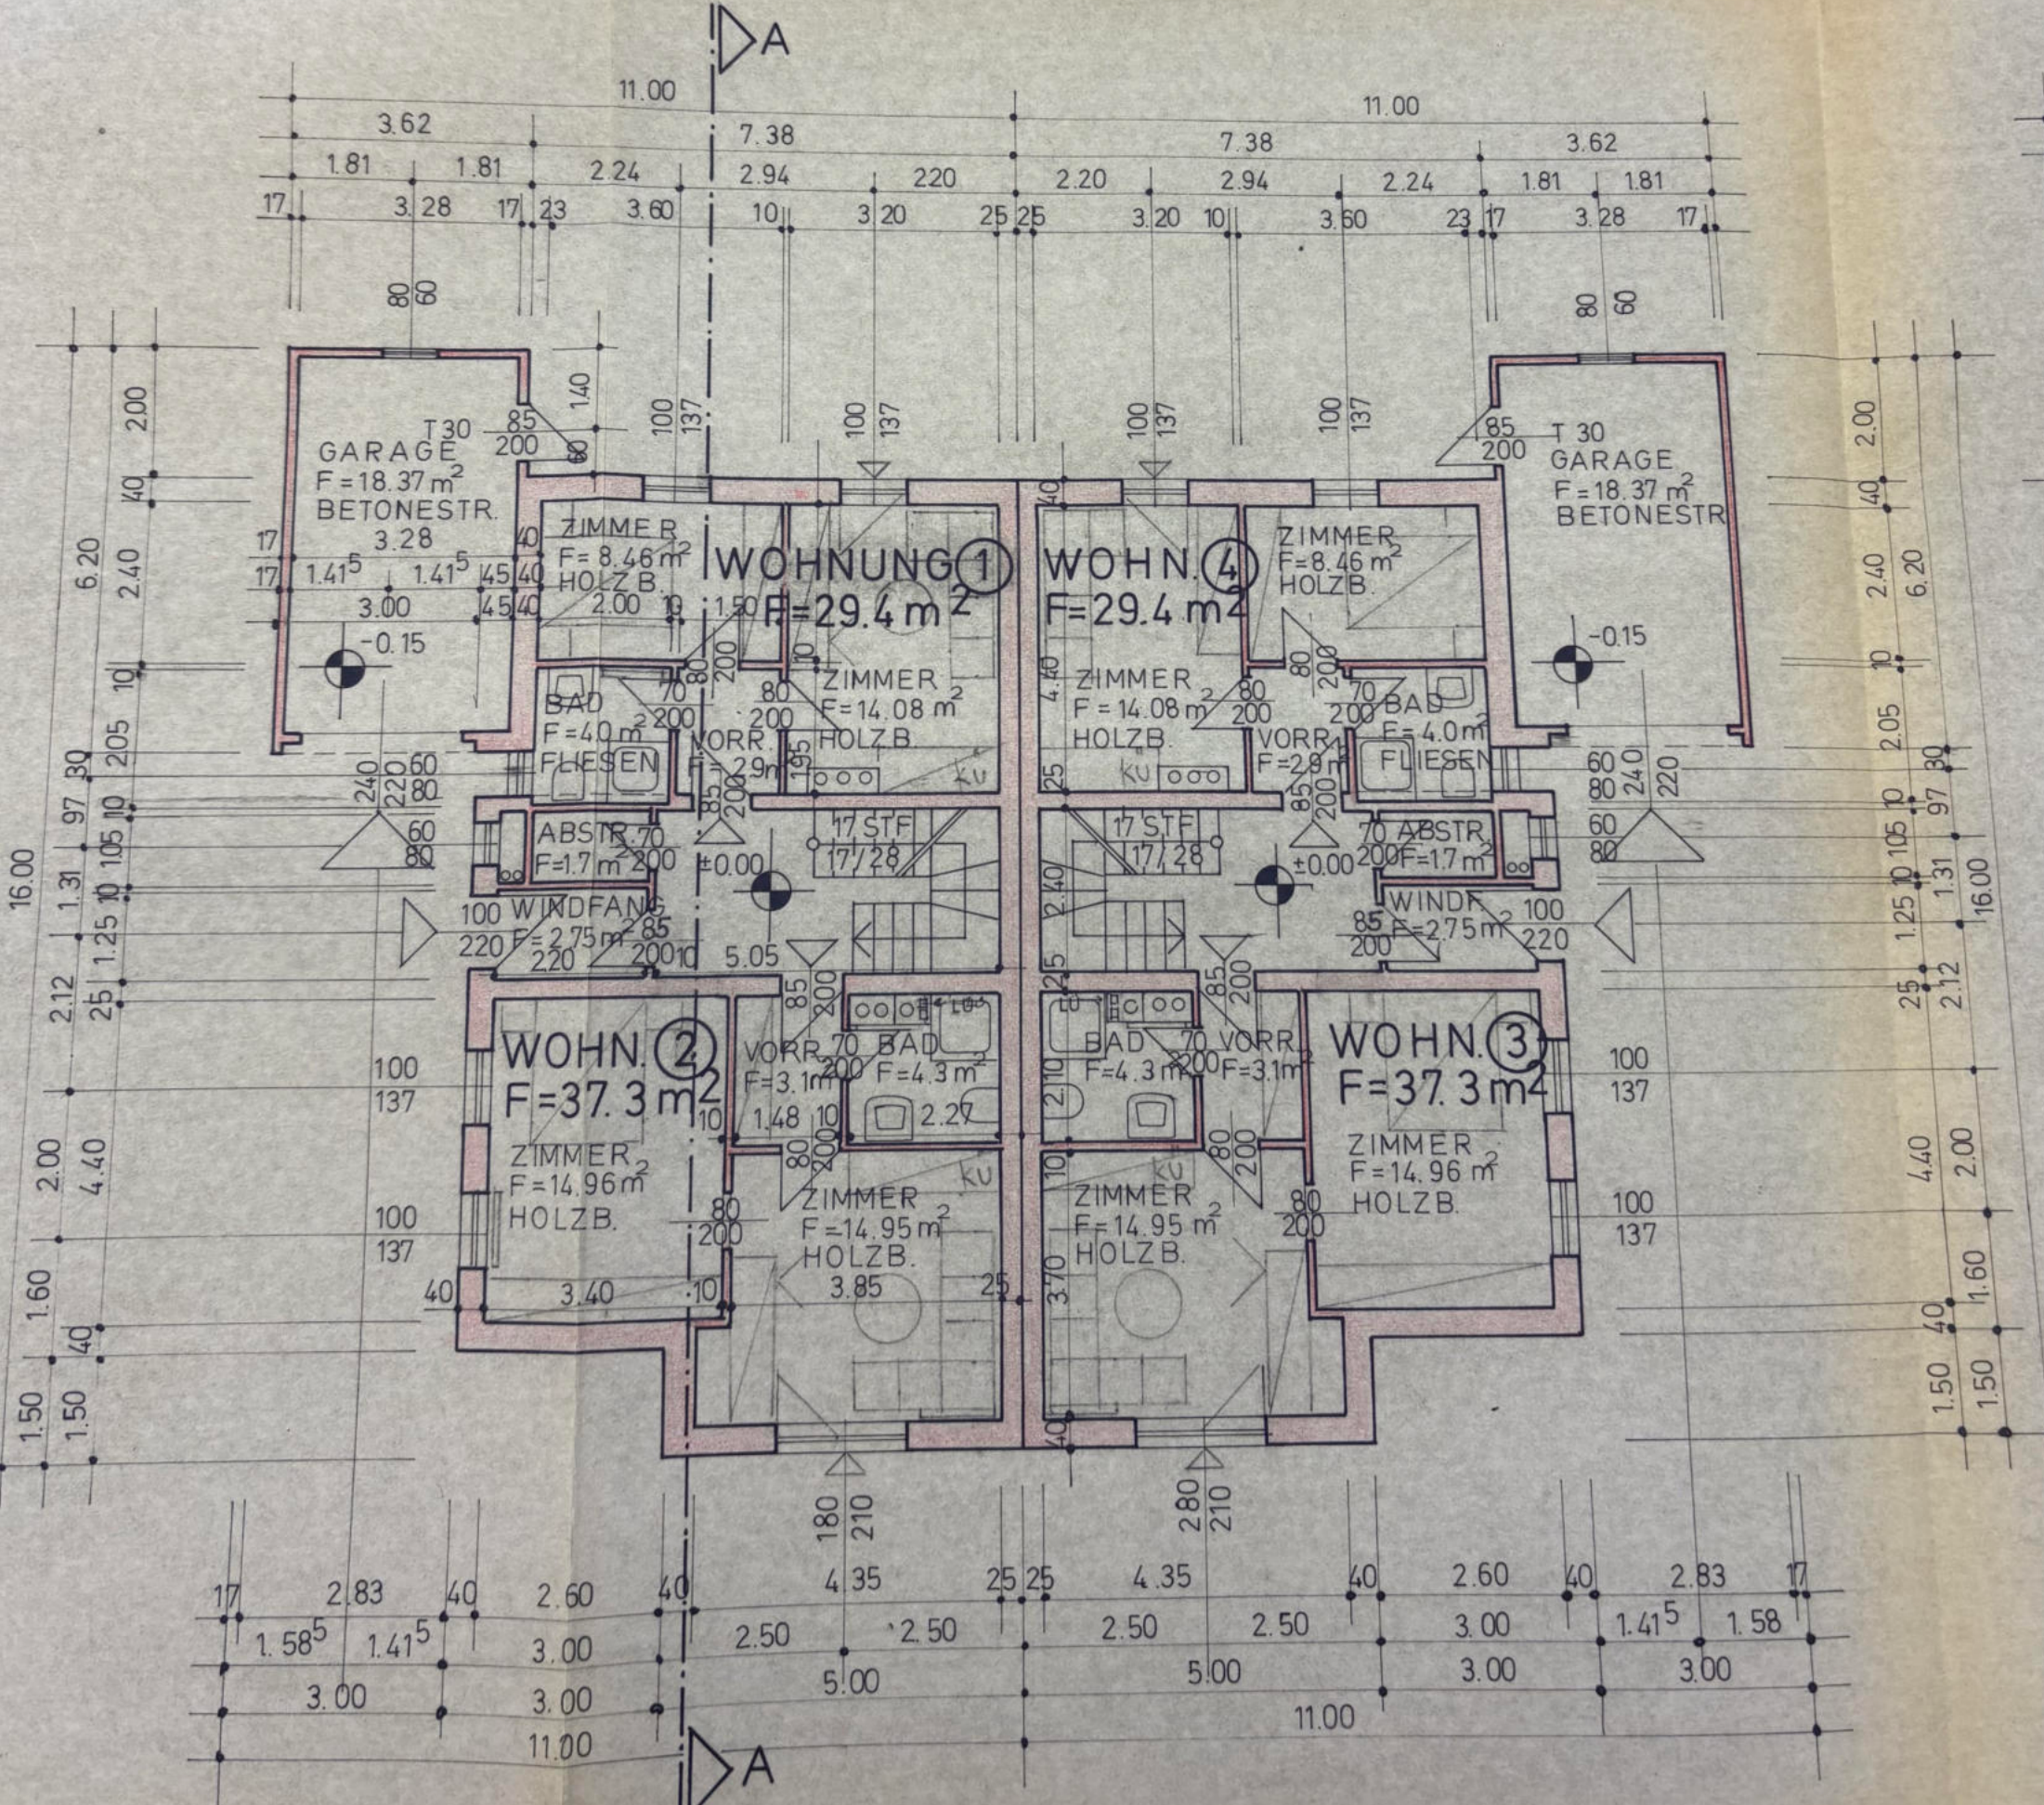

ERDGESCHOSS

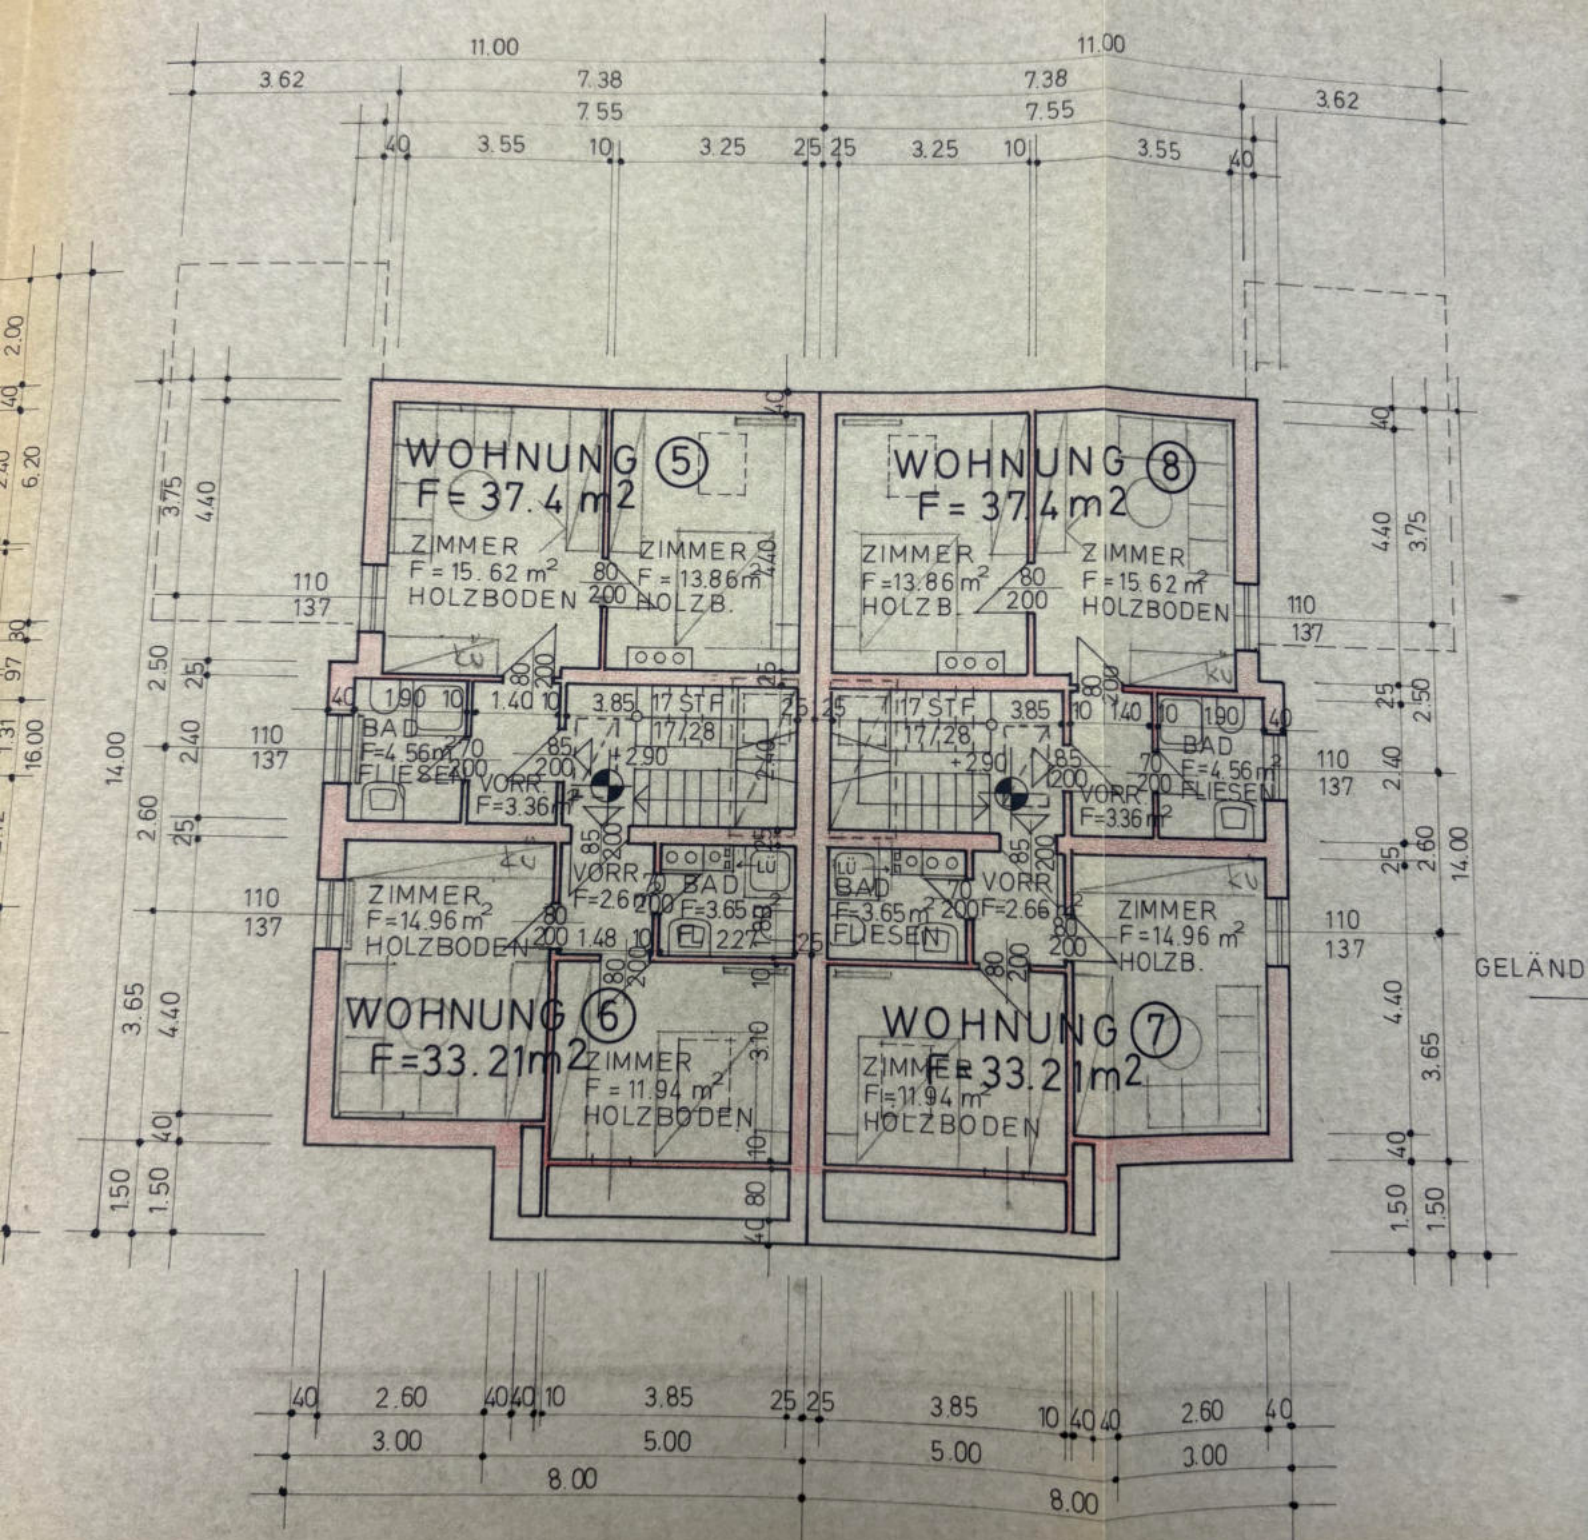


OBERGESCHOSS


# DACHAUFBAU:

NEIGUNG - 36°  
 DECKUNG - ZIEGEL  
 LATTUNG - KONTERLATTUNG / BITU - PAPPE / SCHALUNG  
 DACHSTUHL N. STATIK


AUFBAU:  
 PV - PLATTE 35mm  
 ISOL. 12cm + SPARSCHALUNG  
 5cm PC - PORITPL.  
 DAMPFSPERRE  
 SPARSCHALUNG  
 GK - PLATTEN F 30

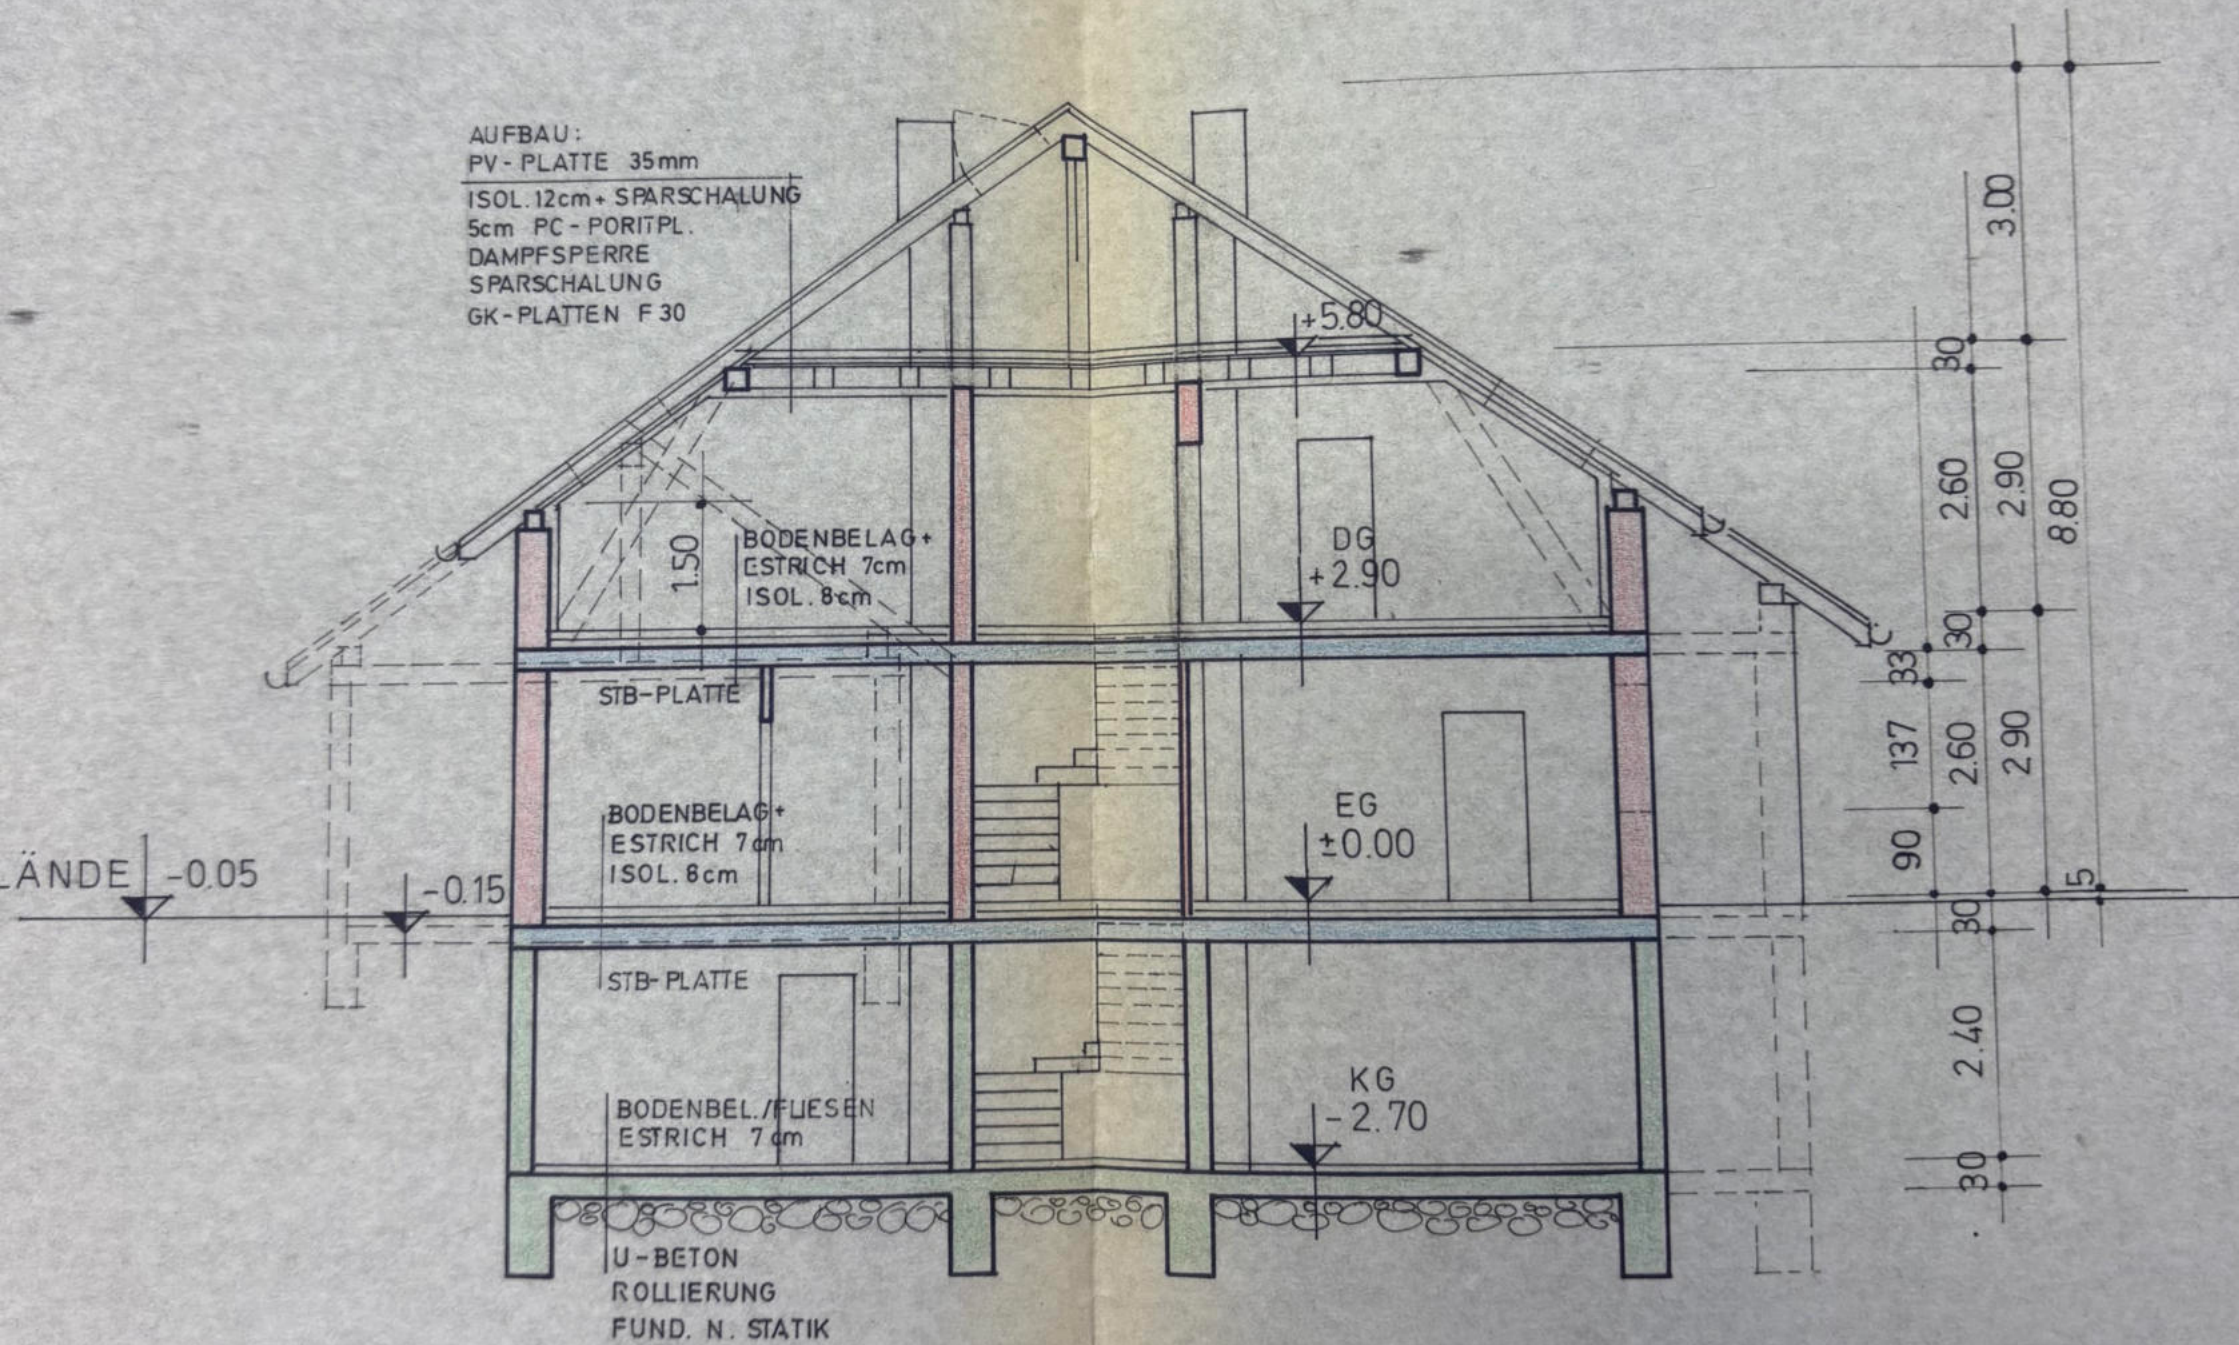


SCHNITT A-A

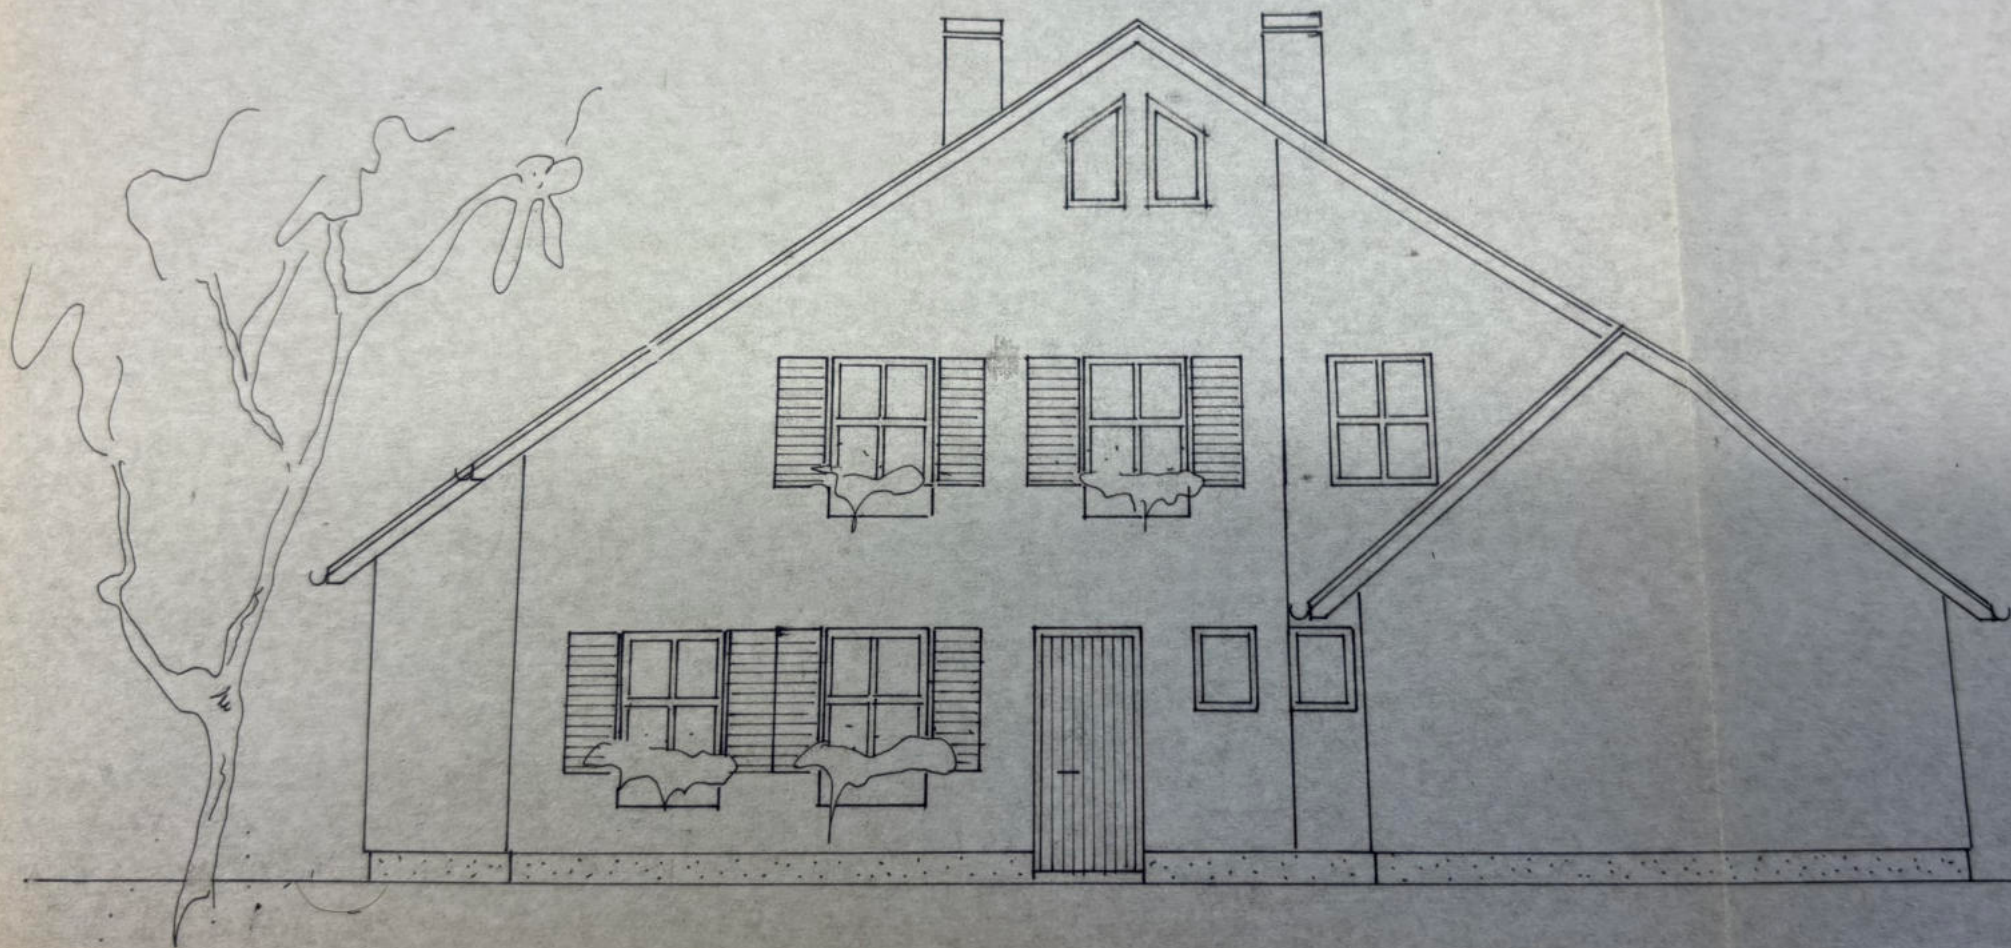


OSTANSICHT

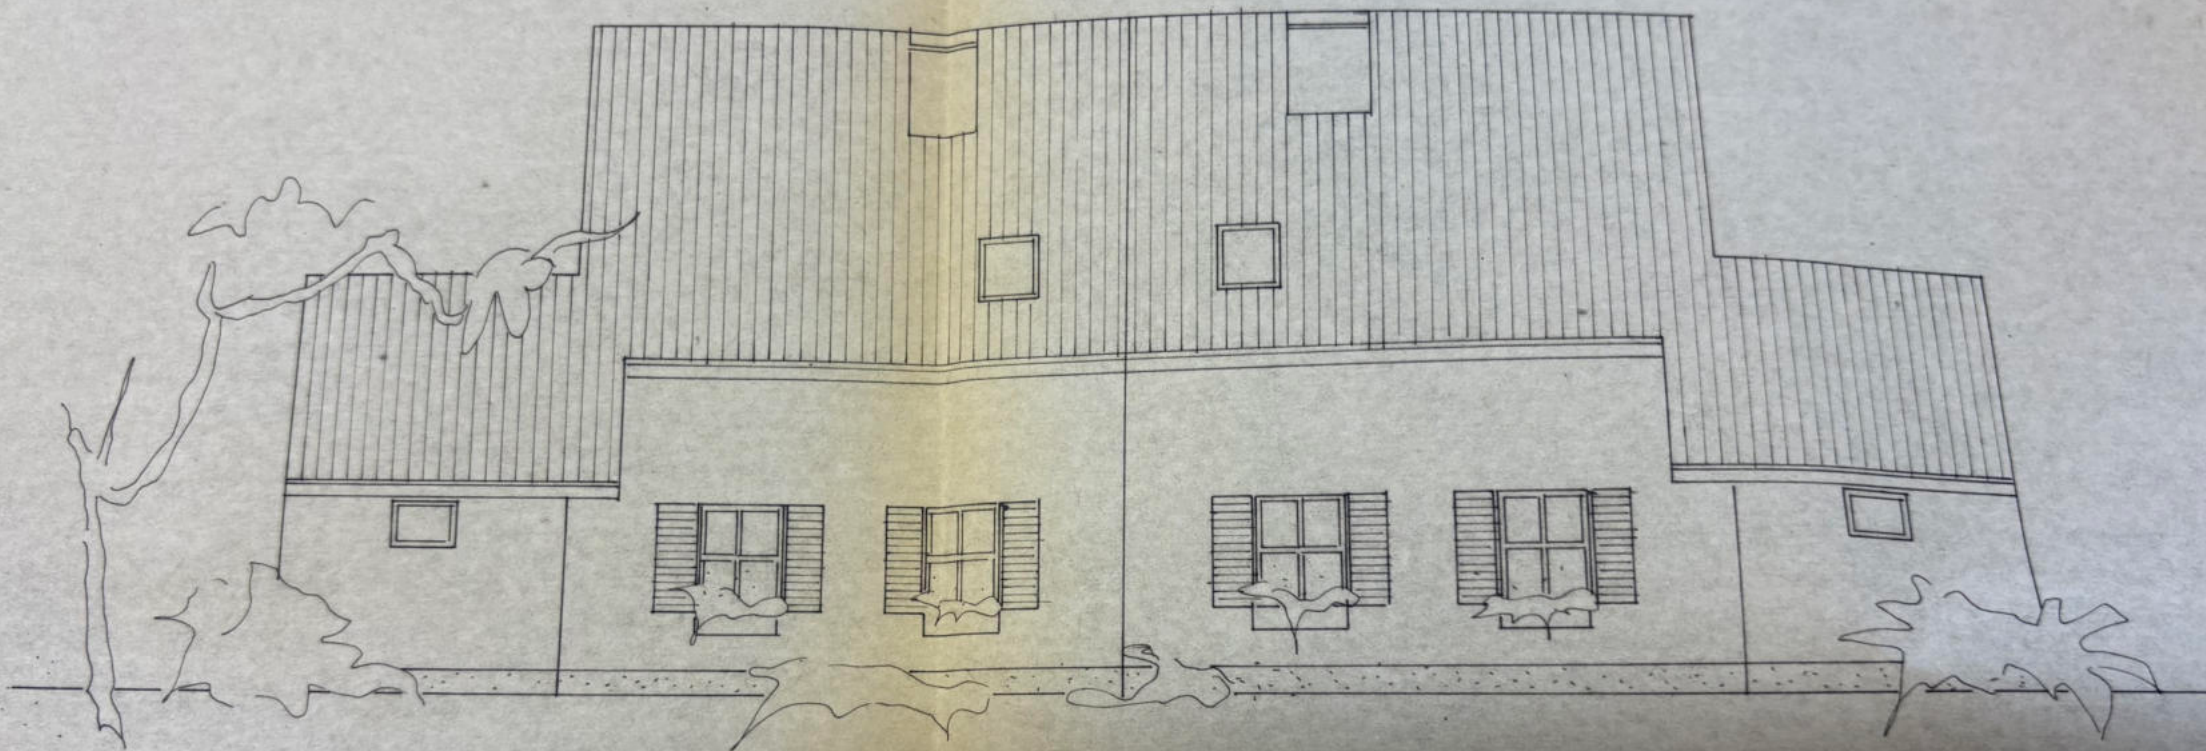

NORDANSICHT

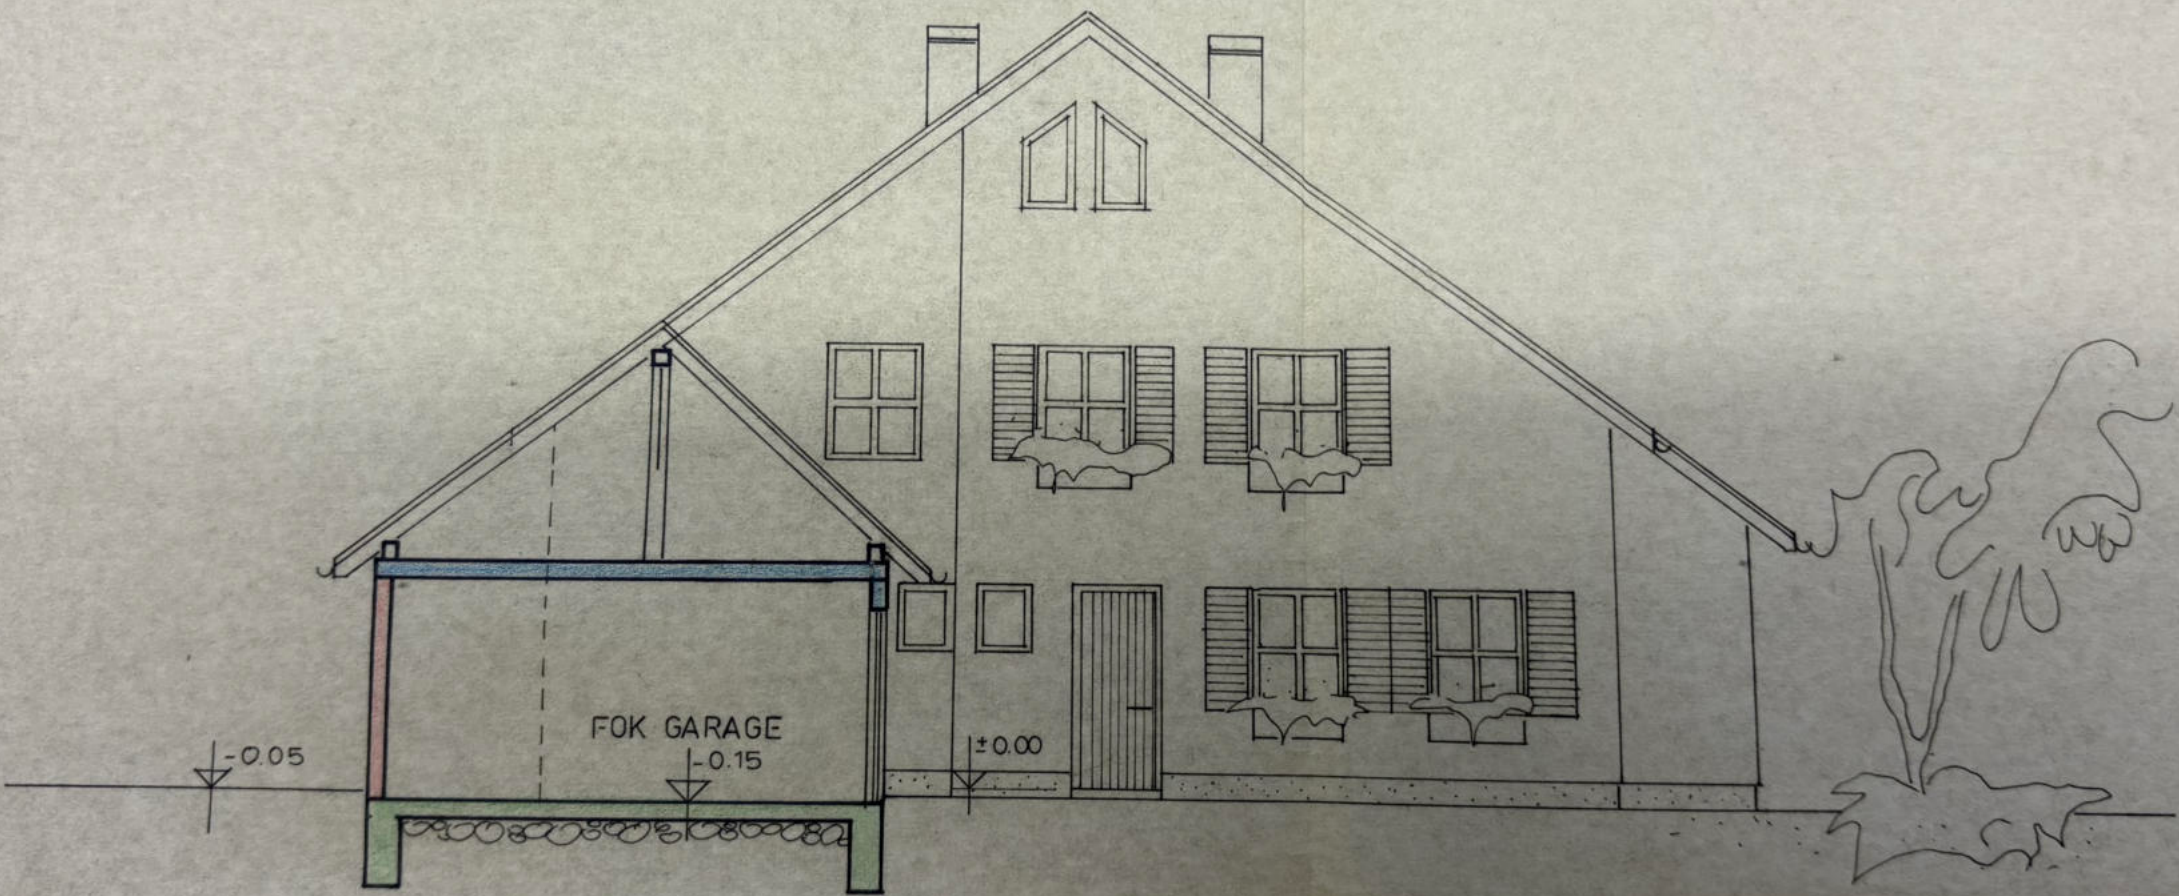

WESTANSICHT

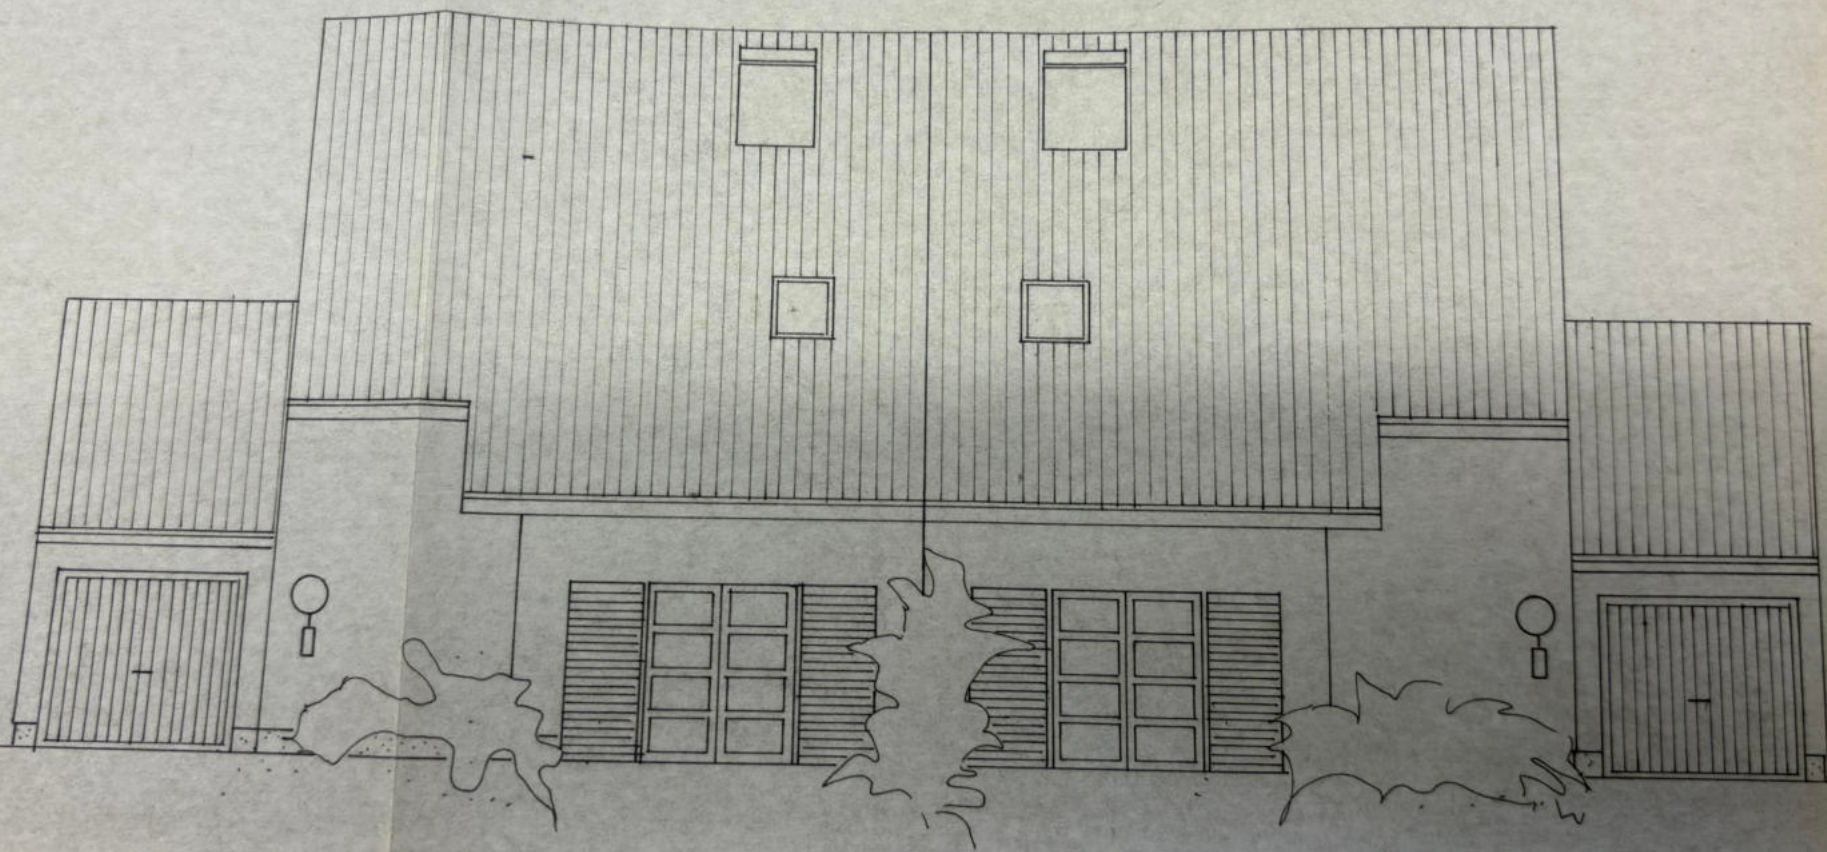

SÜDAUSSICHT

