


Flächenwidmungsplan

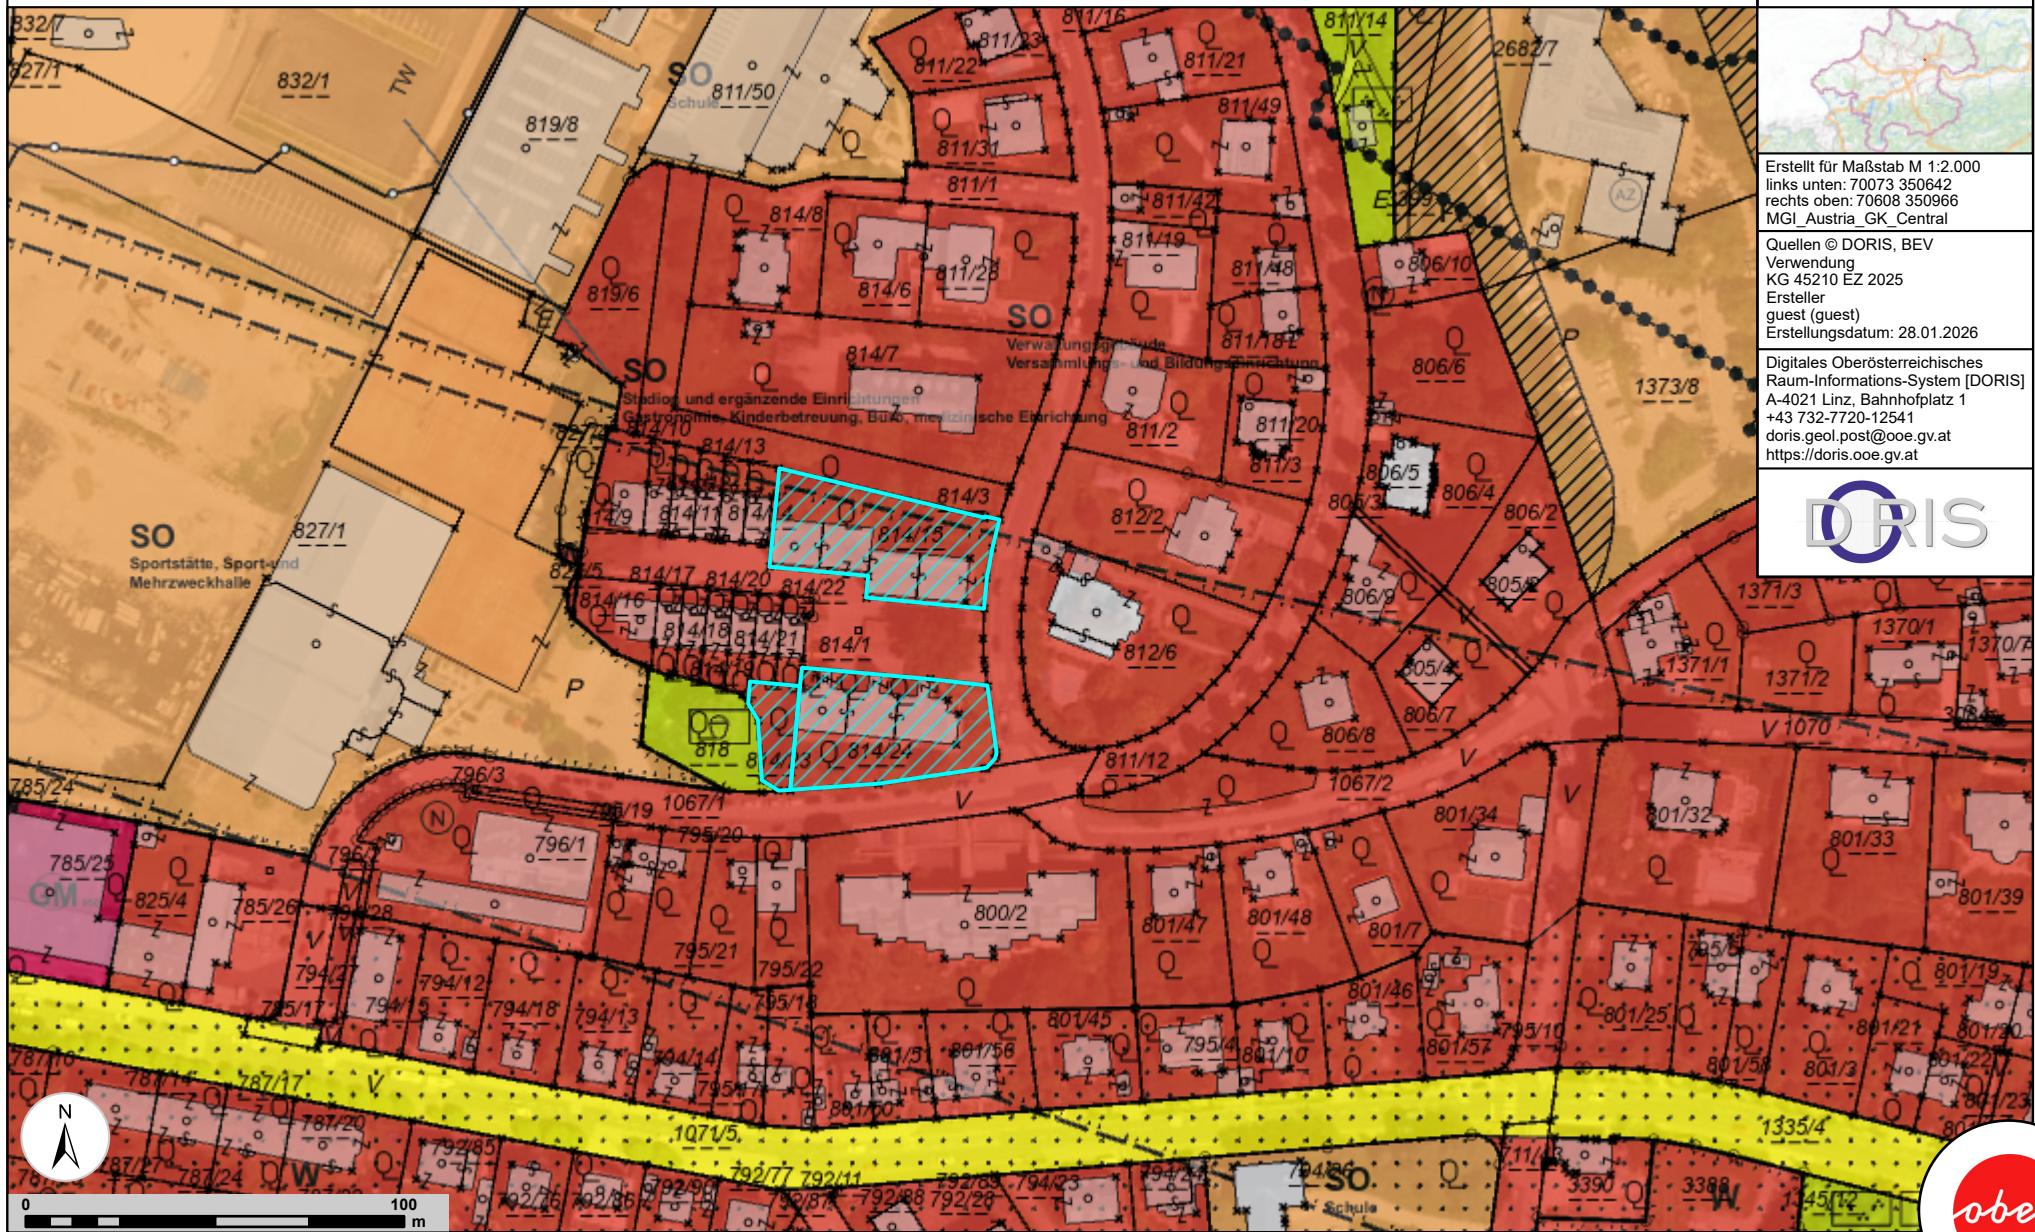

Erstellt für Maßstab M 1:2.000
links unten: 70073 350642
rechts oben: 70608 350966
MGI_Austria_GK_Central

Quellen © DORIS, BEV
Verwendung
KG 45210 EZ 2025
Ersteller
guest (guest)
Erstellungsdatum: 28.01.2026

Digitales Oberösterreichisches
Raum-Informations-System [DORIS]
A-4021 Linz, Bahnhofplatz 1
+43 732-7720-12541
doris.geol.post@ooe.gv.at
<https://doris.ooe.gv.at>

