


Skizze  
 Alle Maße und Angaben ohne Gewähr

- 1 Heizung
- 2 Backrohr
- 3 Computertasse
- 4 Ceranfeld
- 5 Geschirrspüler
- 6 Küchenmaschine
- 7 Schneidemaschine
- 8 Gläserpüler
- 9 Feuerföcher

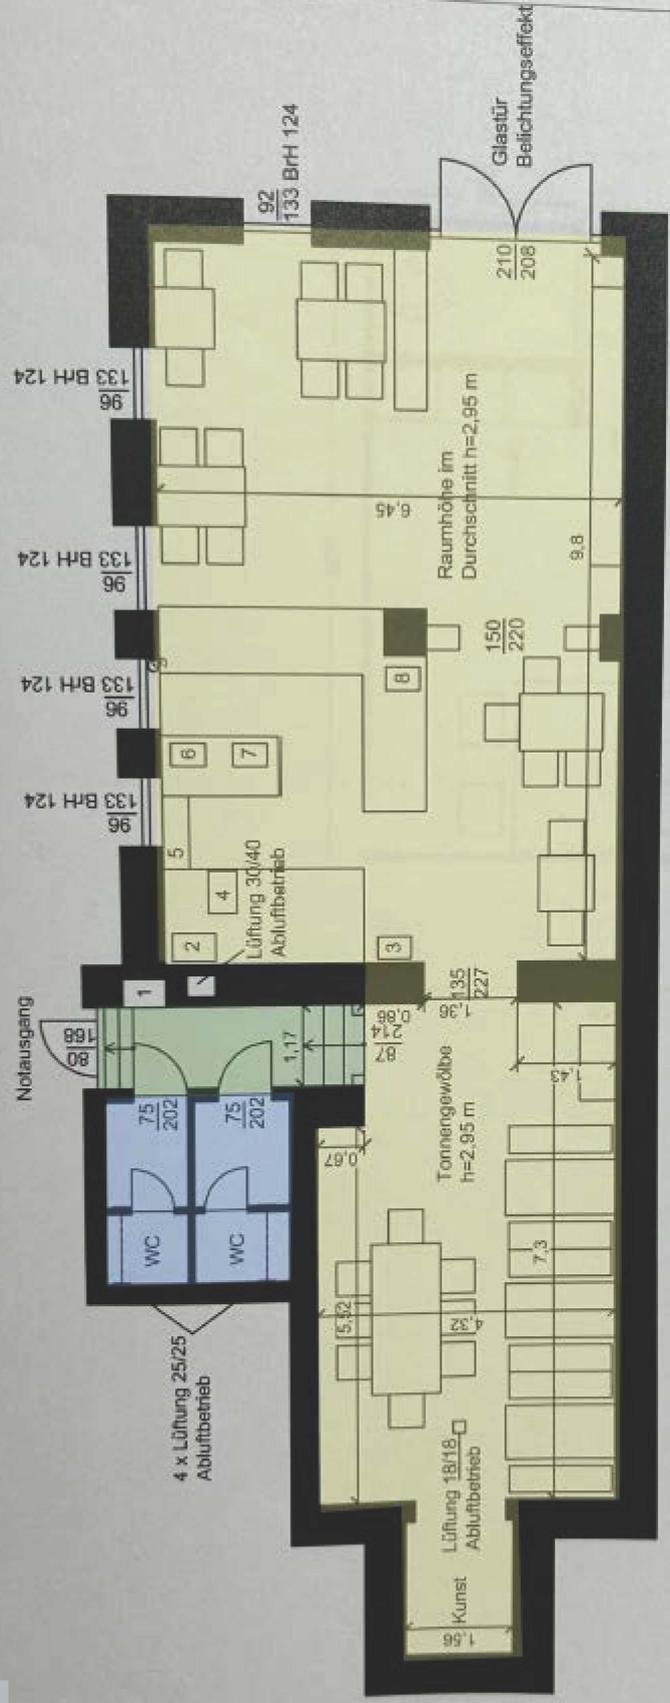

LAGEPLAN M 1:100

Alle Maße und Angaben ohne Gewähr

Alle Angaben und Maße sind ohne Gewähr

