
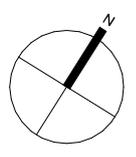


Maßstab 1/100: 0 1 2 3 4 5m

WOHNHAUSANLAGE 7000 EISENSTADT / AM BAHNDAMM

STIEGE: 1
 WOHNUNG: TOP 8
 GESCHOSS: EG
 WOHNNUTZFLÄCHE: 72,93 m²
 TERRASSE: 7,80 m²
 GARTEN: 90,64 m²
 EINLAGERUNGSRAUM: 4,98 m²

ÜBERSICHT:

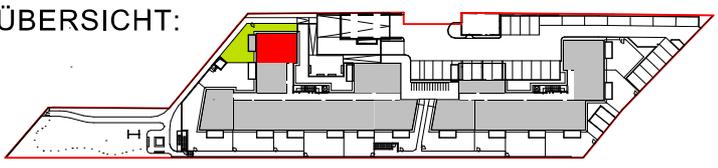

GESTALTERISCHE UND TECHNISCHE ÄNDERUNGEN VORBEHALTEN!
 EINRICHTUNG GEHÖRT NICHT ZUR AUSSTATTUNG / STAND: 31. AUGUST 2023

BAUMEISTER JOSEF PANIS
 GesmbH & CO KG
PLANUNG BAULEITUNG
 2700 Wiener Neustadt, Dopplplatz 11 - Tel.: 02622/21860, Fax: 02622/28049, e-mail: info@panis.at