


GRUNDRISS ERDGESCHOSS




GRUNDRISS OBERGESCHOSS

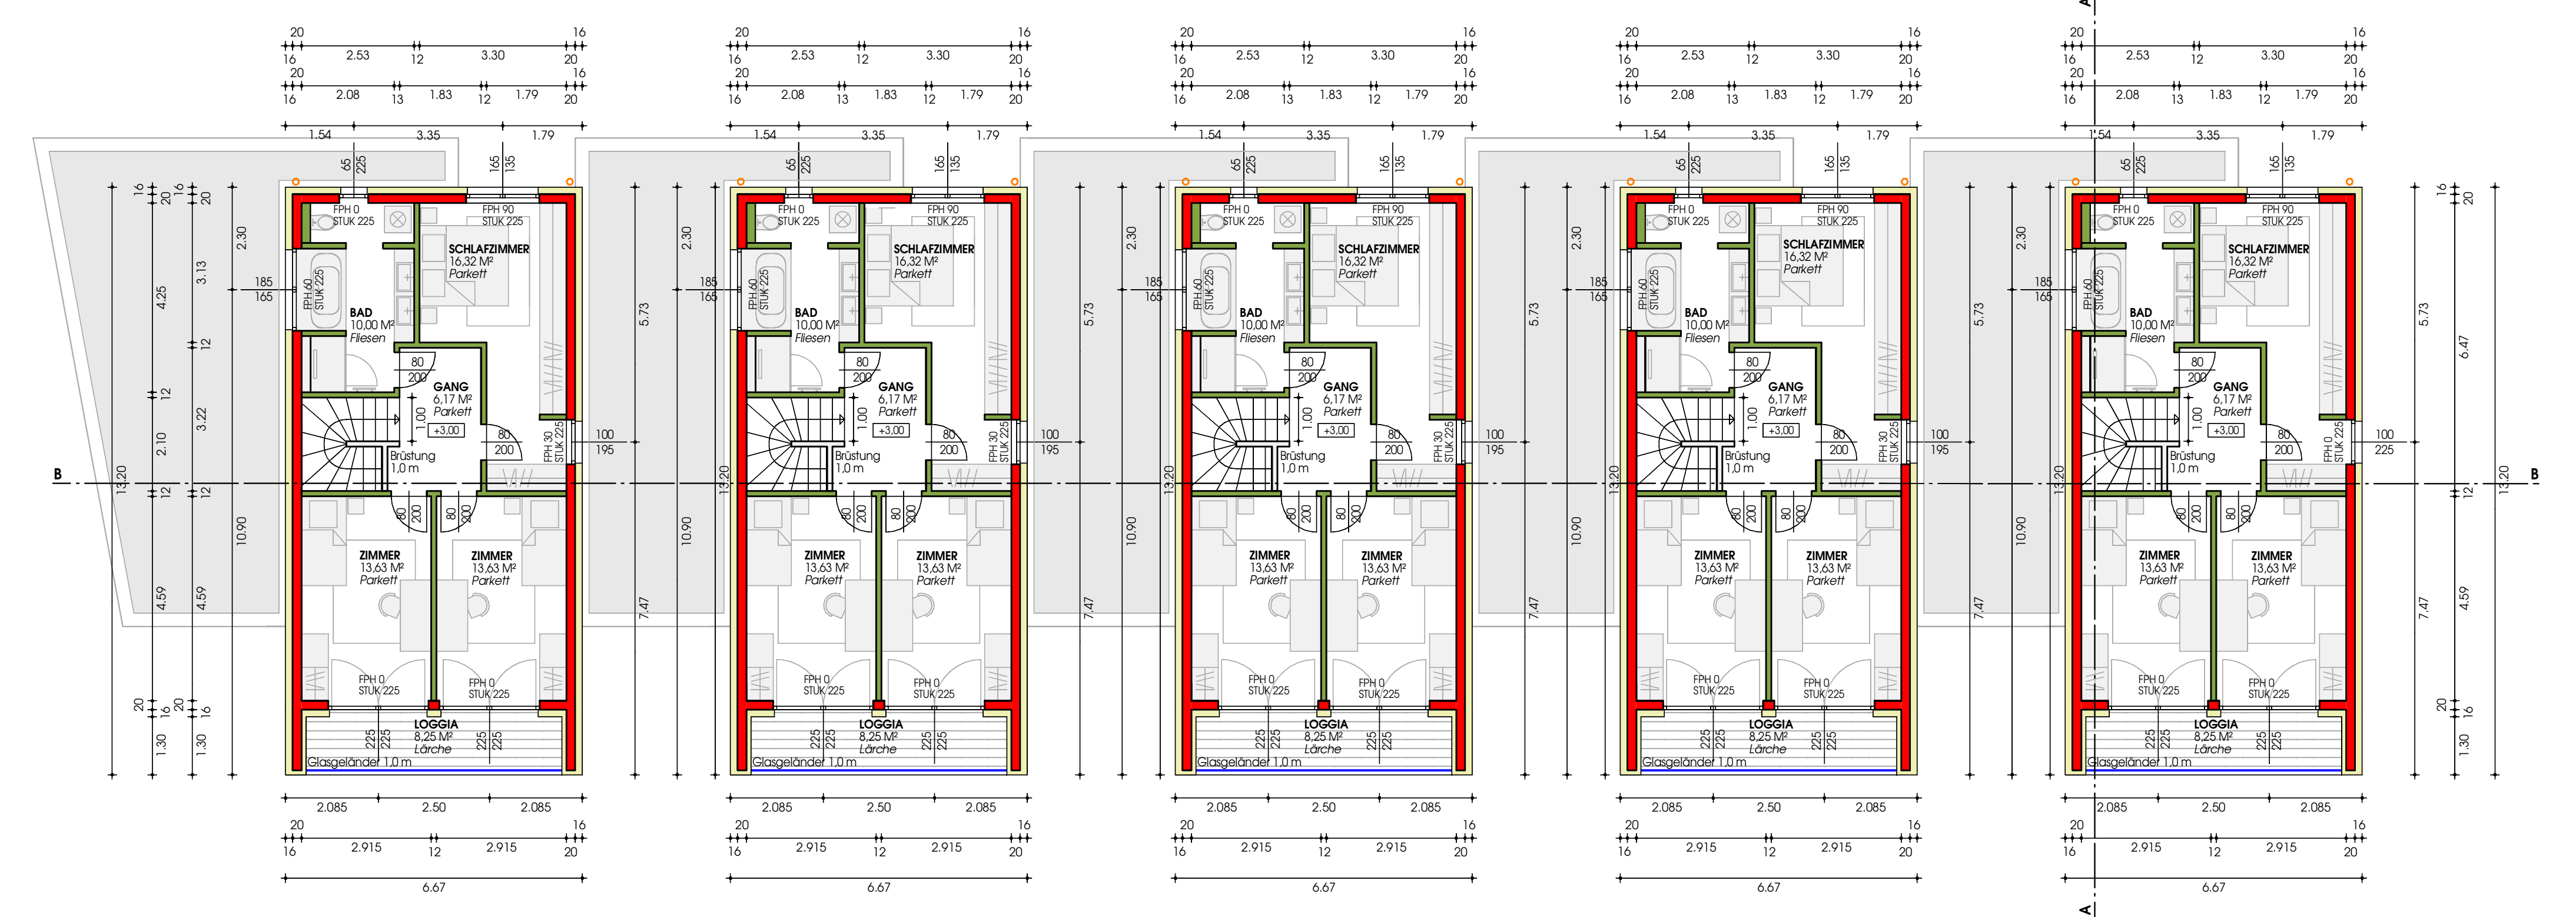


ANSICHT SÜD-OST




ANSICHT NORD-WEST

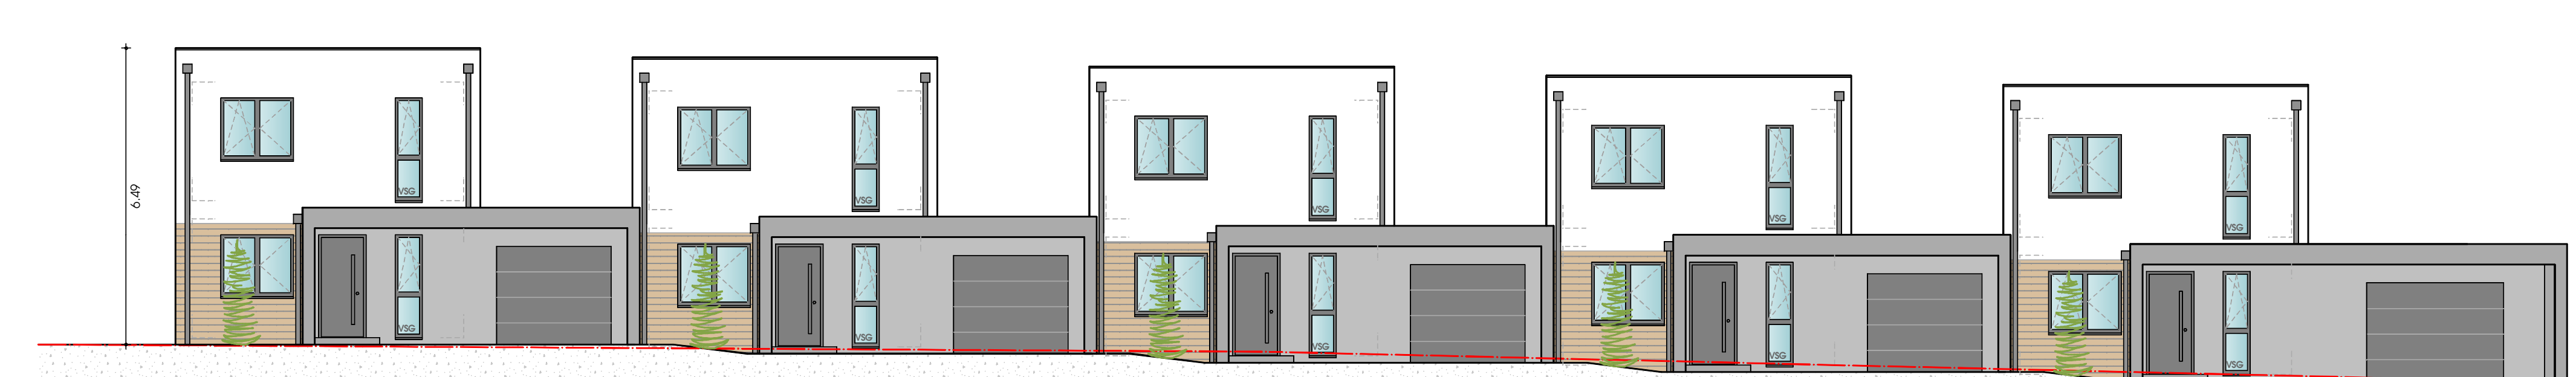


SNITT A-A

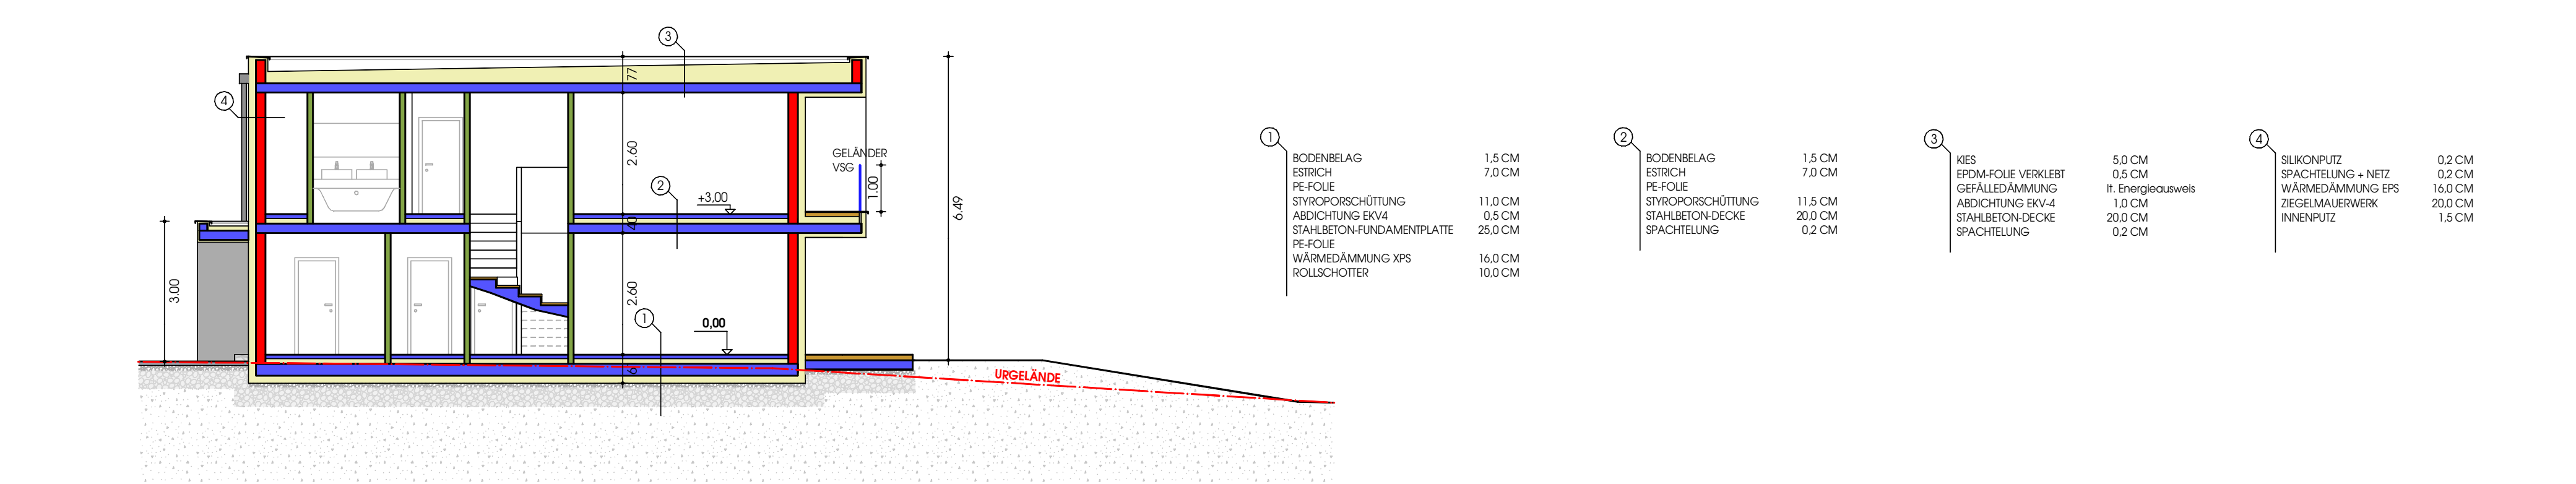

SNITT B-B

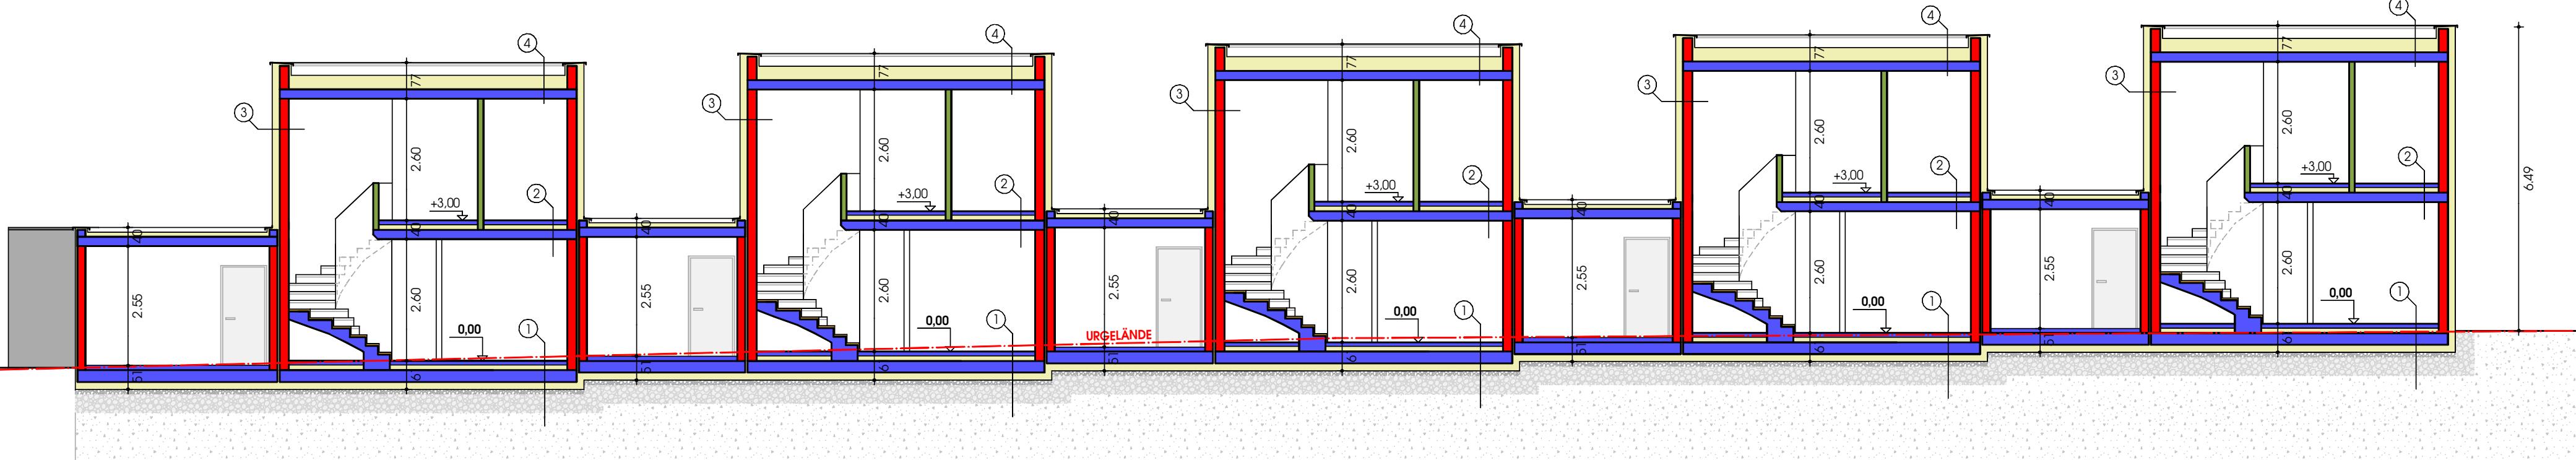

LAGEPLAN

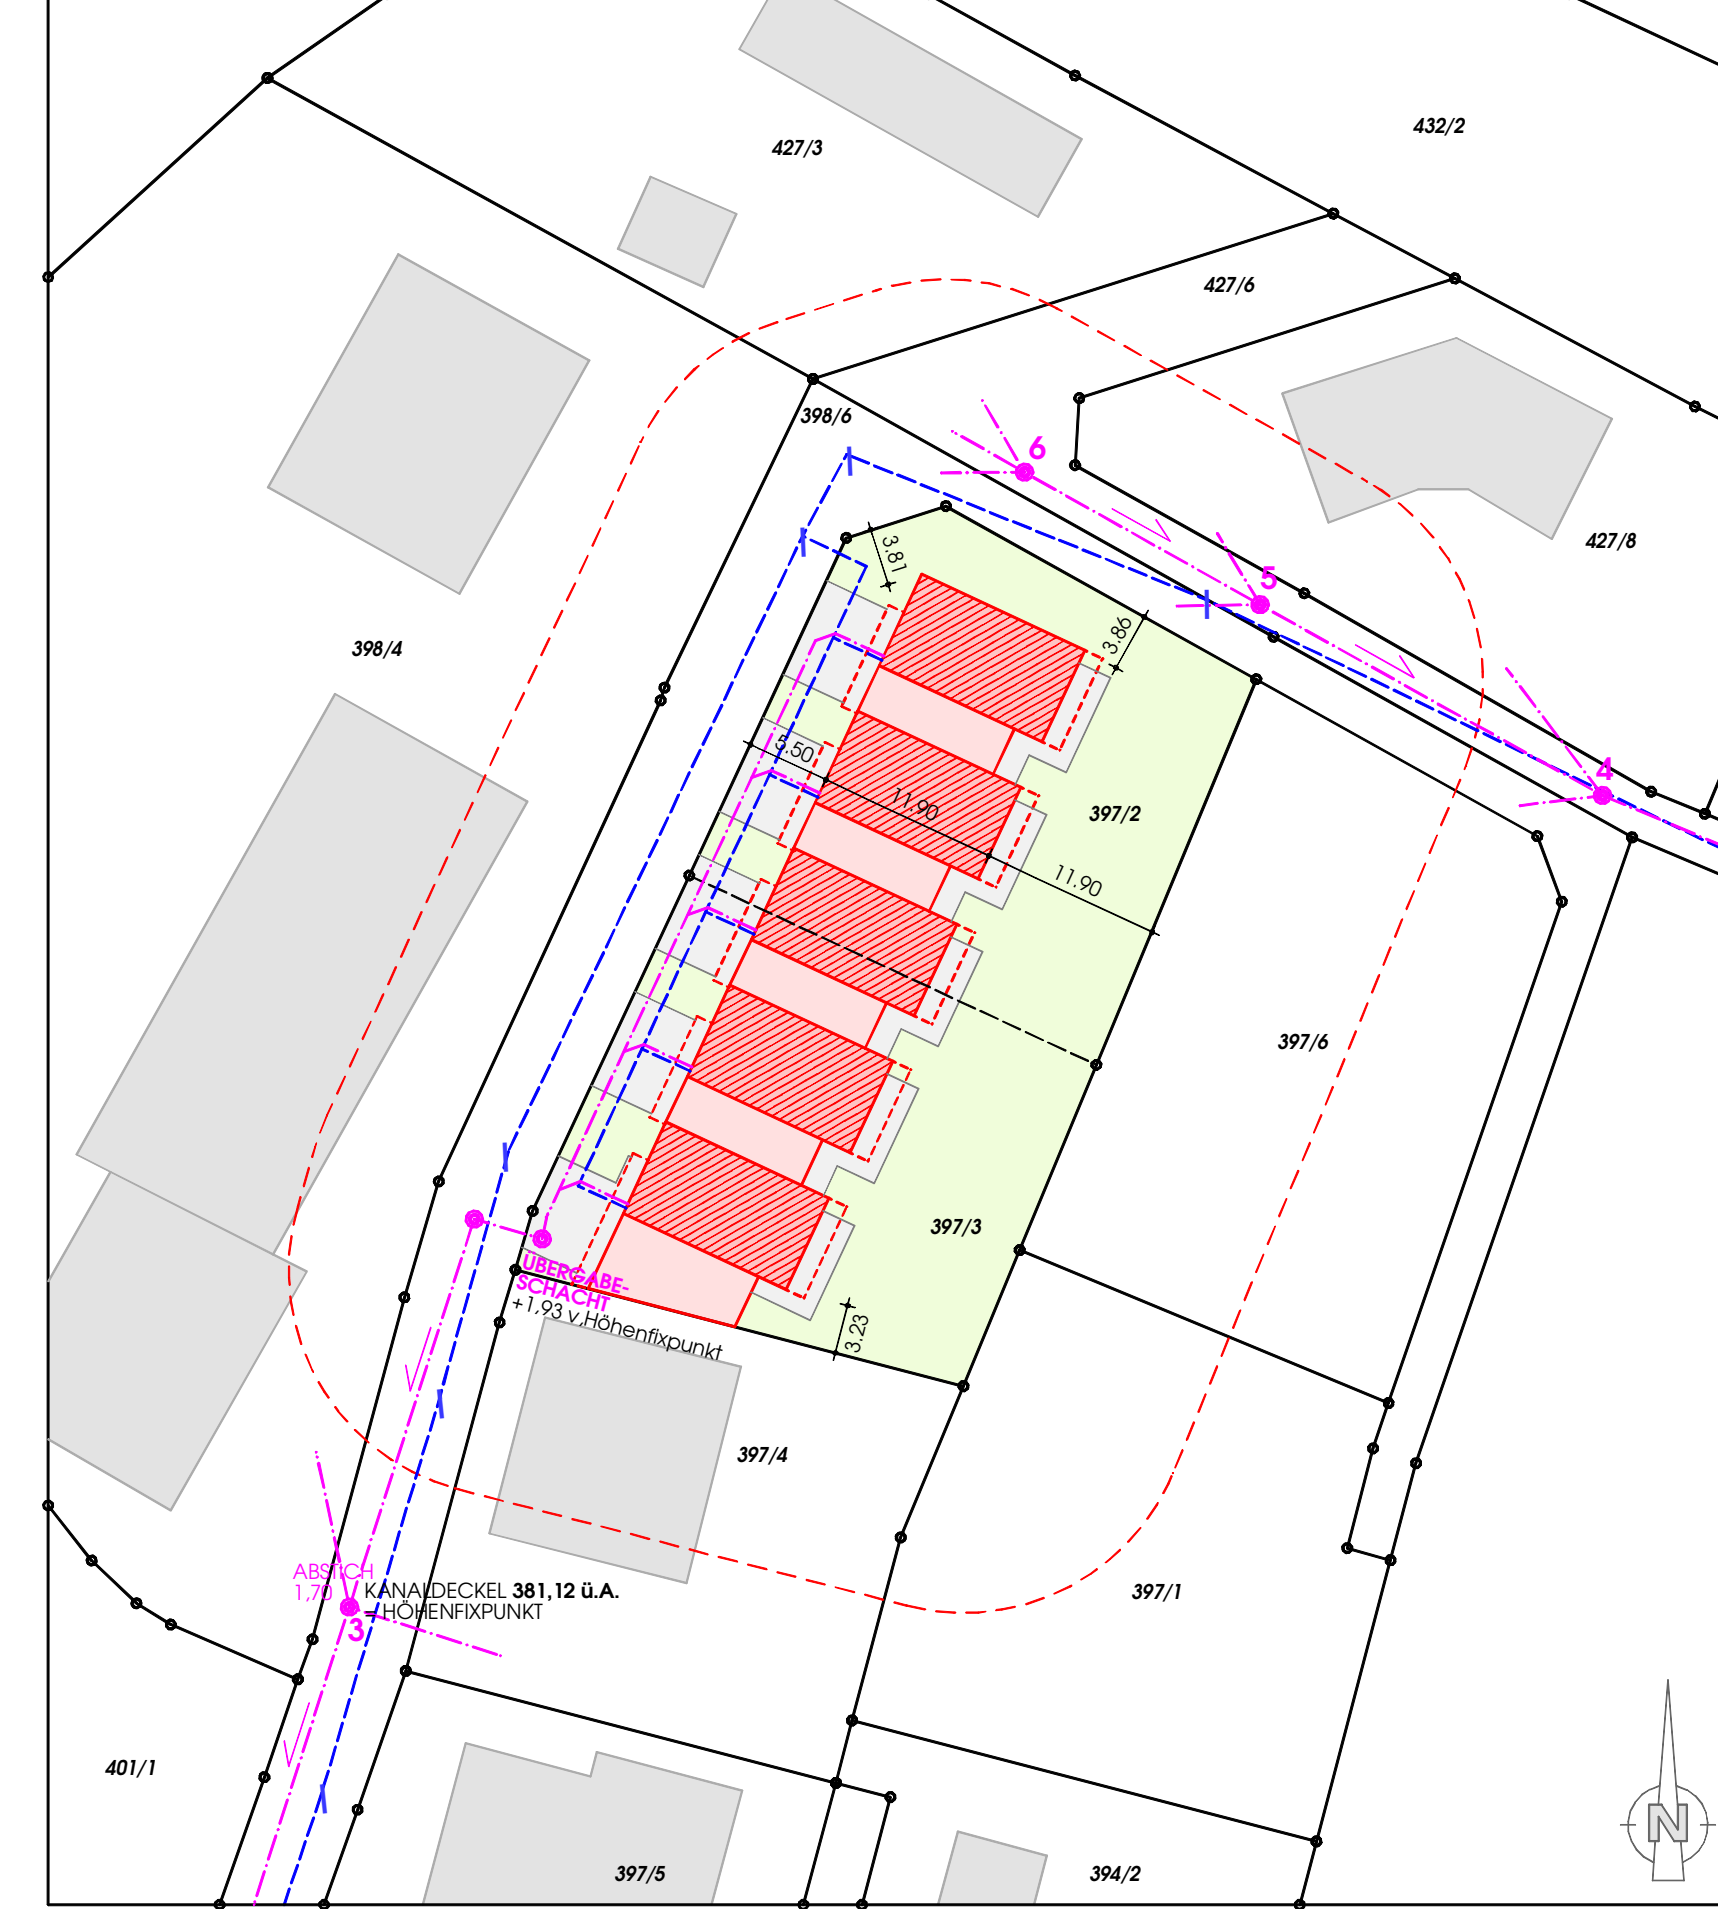

LEGENDE

- ZIEGEL
- STAHLBEITON
- WÄRMEDÄMMUNG
- HOLZ
- GIPS-KARTONWÄNDE
- SCHOTTER VERDICHTET
- UNTERGRUND
- WASSERLEITUNG
- KANAL / ABWASSER
- STROM
- REGENWASSERLEITUNG

ANREINERVERZEICHNIS

GR-NR. 398/4	Gemeinn. Steyrer Wohn- und Siedlungs-gemeinschaft 'Stylia' Gabelbergerstr. 3, A-4400 Steyr
GR-NR. 427/3	Gemeinn. Steyrer Wohn- und Siedlungs-gemeinschaft 'Stylia' Gabelbergerstr. 3, A-4400 Steyr
GR-NR. 427/6	Alexander Hackl Dr.Haller-Str. 9, A-4713 Gallspach
GR-NR. 427/8	Tanja Gotschling Dr.Haller-Str. 10, A-4713 Gallspach
GR-NR. 397/6	Danir Vinski Dr.Haller-Str. 7, A-4713 Gallspach
GR-NR. 397/1	Badegut Güngör-Coban Dr.Haller-Str. 9, A-4713 Gallspach
GR-NR. 397/4	Michael Göffert Tellerstr. 9, A-4710 St. Georgen bei Gleskirchen
GR-NR. 398/6	Marktgemeinde Gallspach Hauptplatz 8-9, A-4713 Gallspach

EINREICHPLAN

FÜR DEN BAU EINES WOHNHAUSANLAGE IN GALLSPACH

KG-Nr. 44005 GALLSPACH EZ. 854 GR-Nr. 397/2, 397/3



Grundbesitzer und Bauverber: HEIMWERT Baufräger GmbH Stockhofstraße 9 4020 Linz

Planverfasser: HEIMWERT Baufräger GmbH Stockhofstraße 9 4020 Linz Baufräger:

Behörde:

Planinhalt:
GRUNDRISS ERDGESCHOSS M= 1:100
GRUNDRISS OBERGESCHOSS M= 1:100
LAGEPLAN M= 1:500
SNITTE M= 1:100
ANSICHTEN M= 1:100

Datum: 16.07.2021
Projekt Nr.: 001
Architekt: 001
Index: A

H/B = 841 / 1189 (1.00m²)