


1m 2m 3m 4m 5m

Nutzfläche

Zimmer	13,2
Zimmer	13,0
Gang	18,0
WC	1,6
Bad	8,6
Technik	17,5

GRUNDRISS EG
M1:100

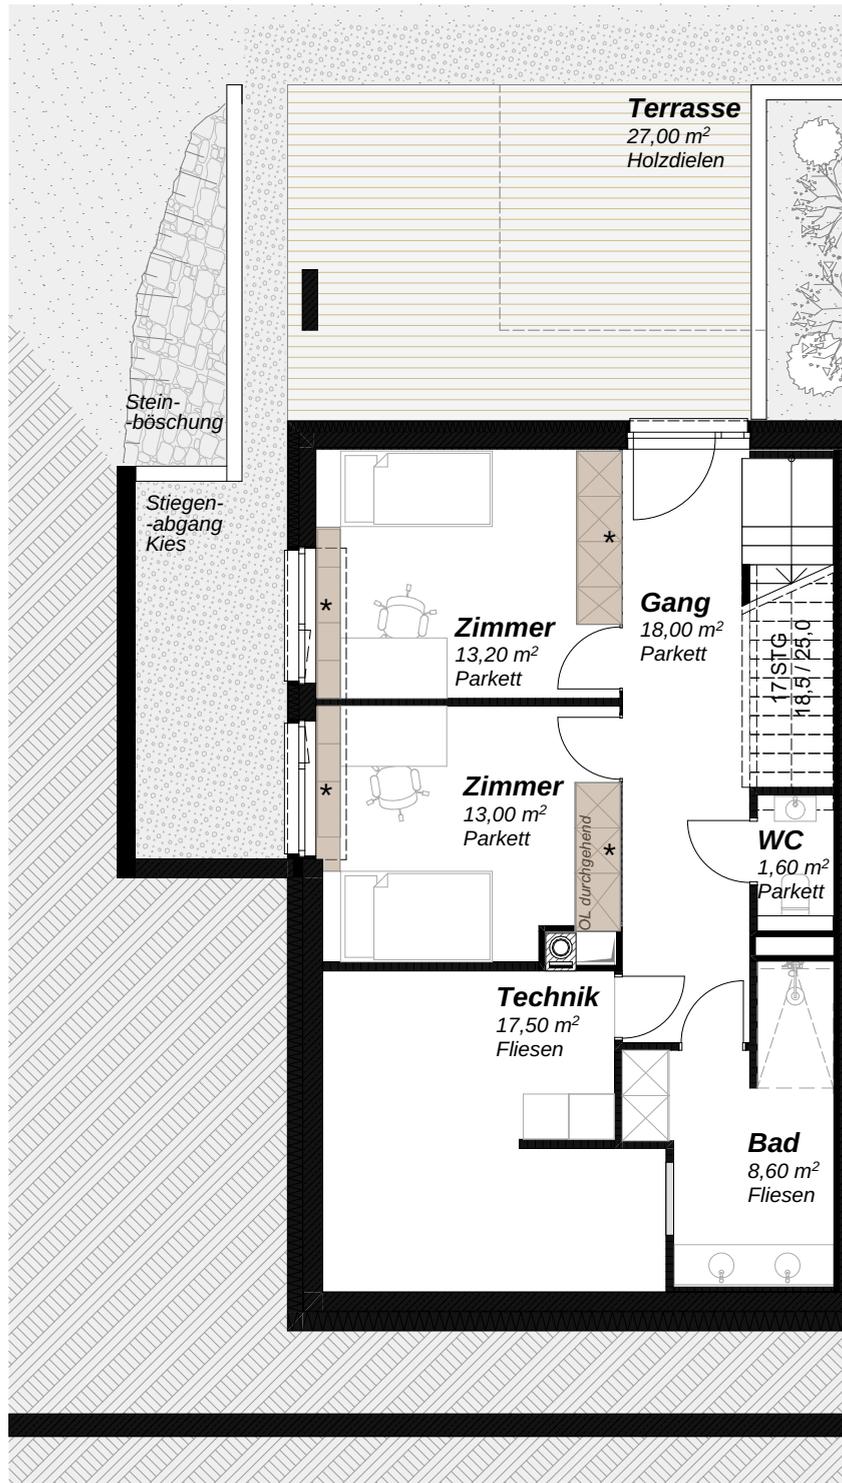

*Die Möblierung mit Sternzeichen sowie die Sanitärmöbel sind bereits vorhanden.
Die grau gezeichnete Möblierung dient lediglich als Einrichtungsvorschlag.