


Parkvillen Kranebitten

Kranebitter Allee 203 a bis d , 6020 Innsbruck

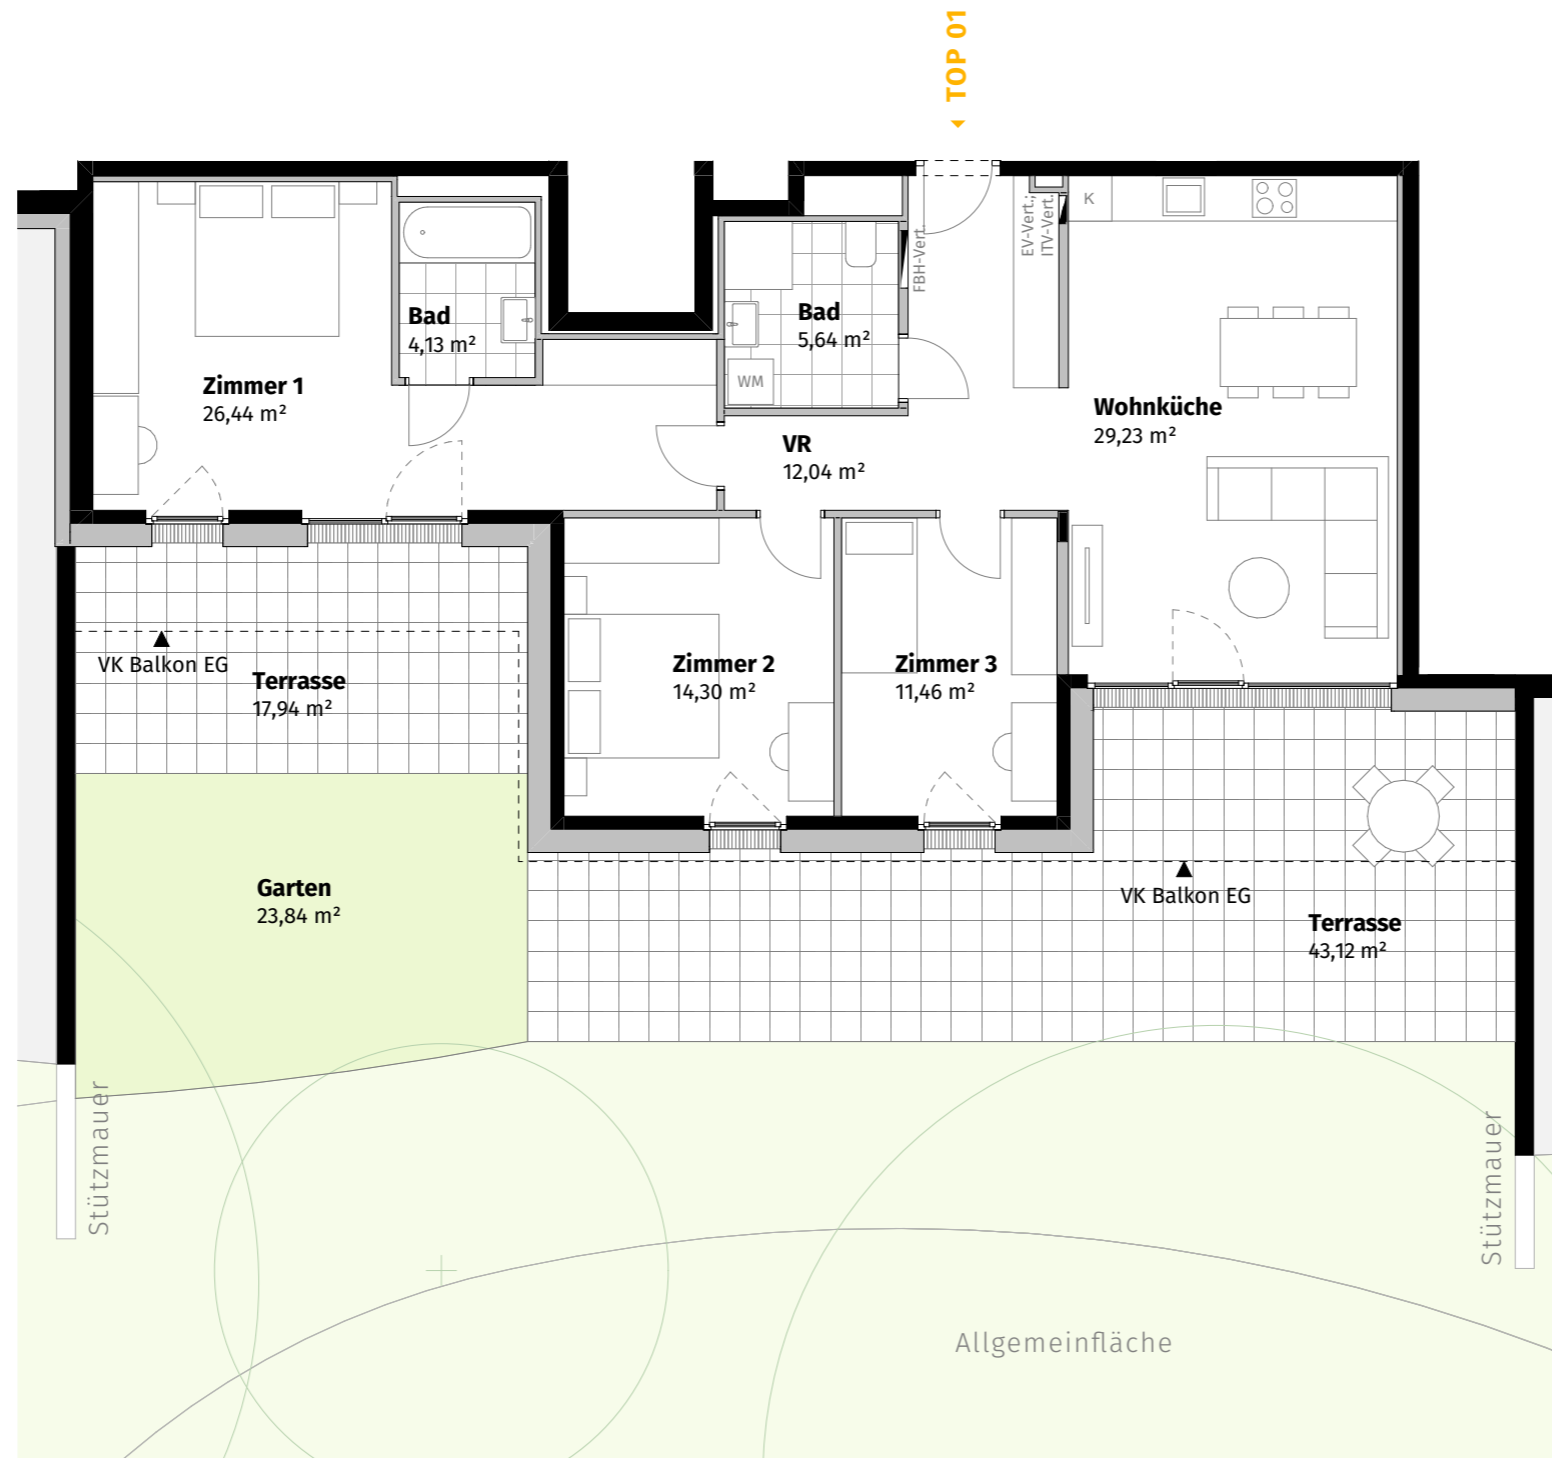

VILLA C TOP 01 Gartengeschoss

Wohnküche	29,23	m ²
Zimmer 1	26,44	m ²
Zimmer 2	14,30	m ²
VR	12,04	m ²
Zimmer 3	11,46	m ²
Bad	5,64	m ²
Bad	4,13	m ²
Gesamt	103,24	m²

Garten	23,84	m ²
Kellerabstellraum a	1,36	m ²
Kellerabstellraum b	1,30	m ²
Terrasse	61,06	m ²

AllesWirdGut
Planverfasser AllesWirdGut Architektur ZT GmbH Wien München

M.
MIGNA PROJEKTENTWICKLUNG
Bauherr

- Legende:
- AD: abgehängte Decke
 - AR: Abstellraum
 - EG: Erdgeschoss
 - EV-Vert: Elektroverteiler
 - FBH-Vert: Fußbodenheizungsverteiler
 - ITV-Vert: Internet-TV-Verteiler
 - K: Kühlschrank
 - RH: Raumhöhe
 - VK: Vorderkante
 - VR: Vorraum
 - WM: Waschmaschine



1:100 (A3)

