


ERDGESCHOßGRUNDRIß

MAßSTAB 1:100


KELLERGRUNDRIß

SITUATION

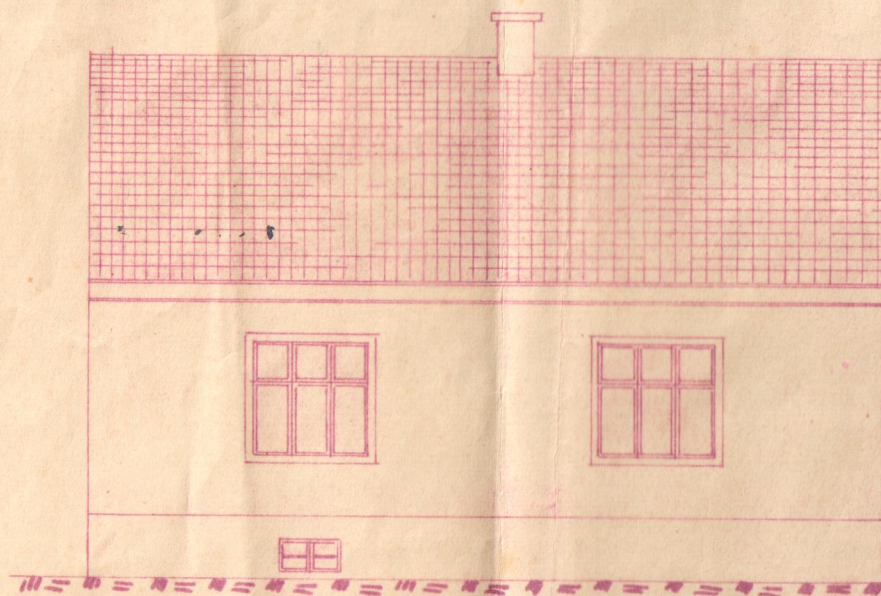

ANSICHT

DONNERSKIRCHEN, DEN 18. IV. 51

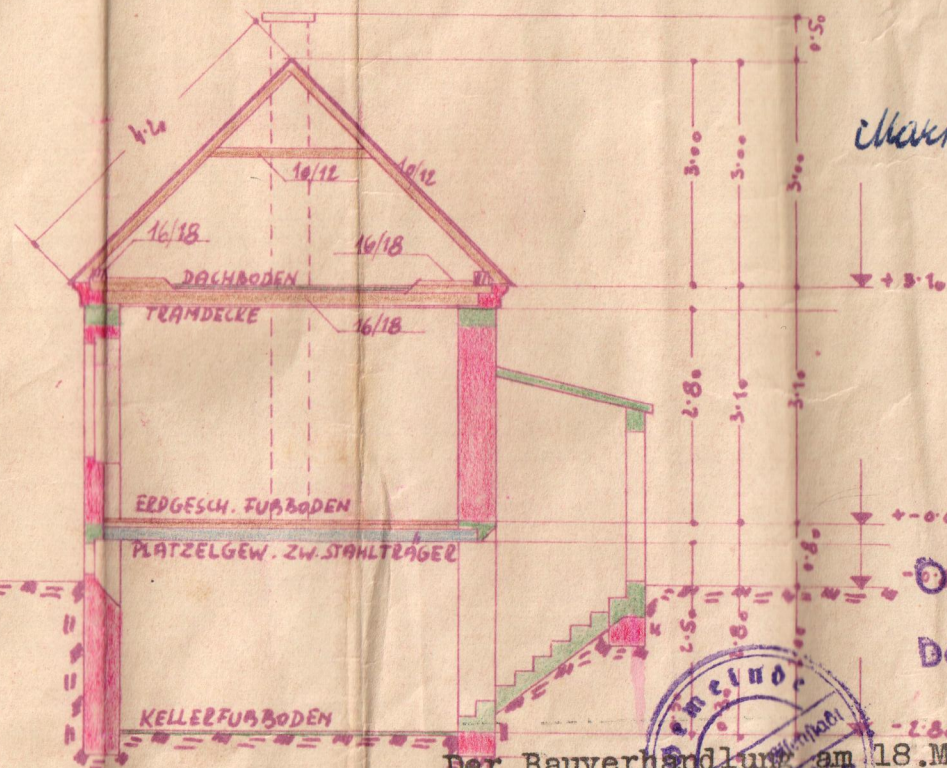

SCHNITT A-B


Der Bauverhandlung am 18. Mai 1951
Der Verhandlung

Gemeindeamt Donnerskirchen am
Zahl: 382
Wird nach Massgabe des Bescheides
genehmigt. Der Bürgermeister:




OSKA
Donnerskirchen
Tel. 11

PLAN ÜBER EIN WOHNHAUS FÜR HERRN MARTIN LIEGENFELD IN DONNERSKIRCHEN

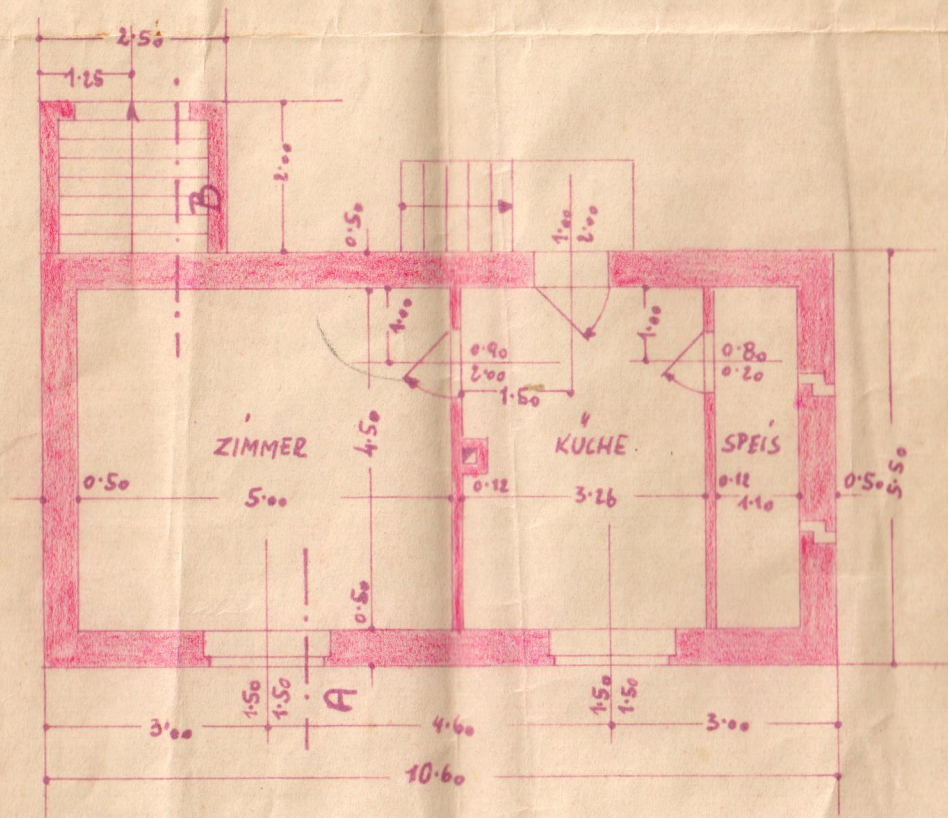

ERDGESCHOSSGRUNDRIß

MAßSTAB 1:100

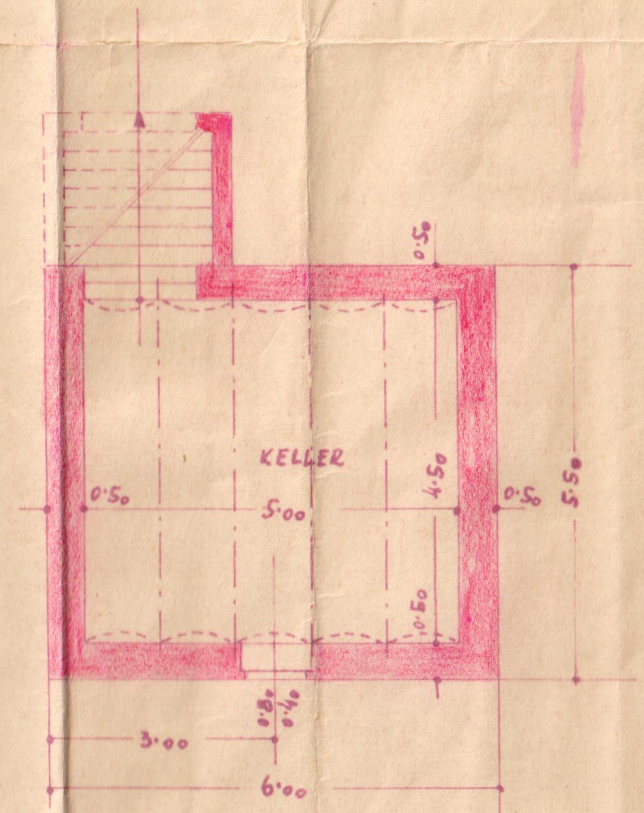

KELLERGRUNDRIß