


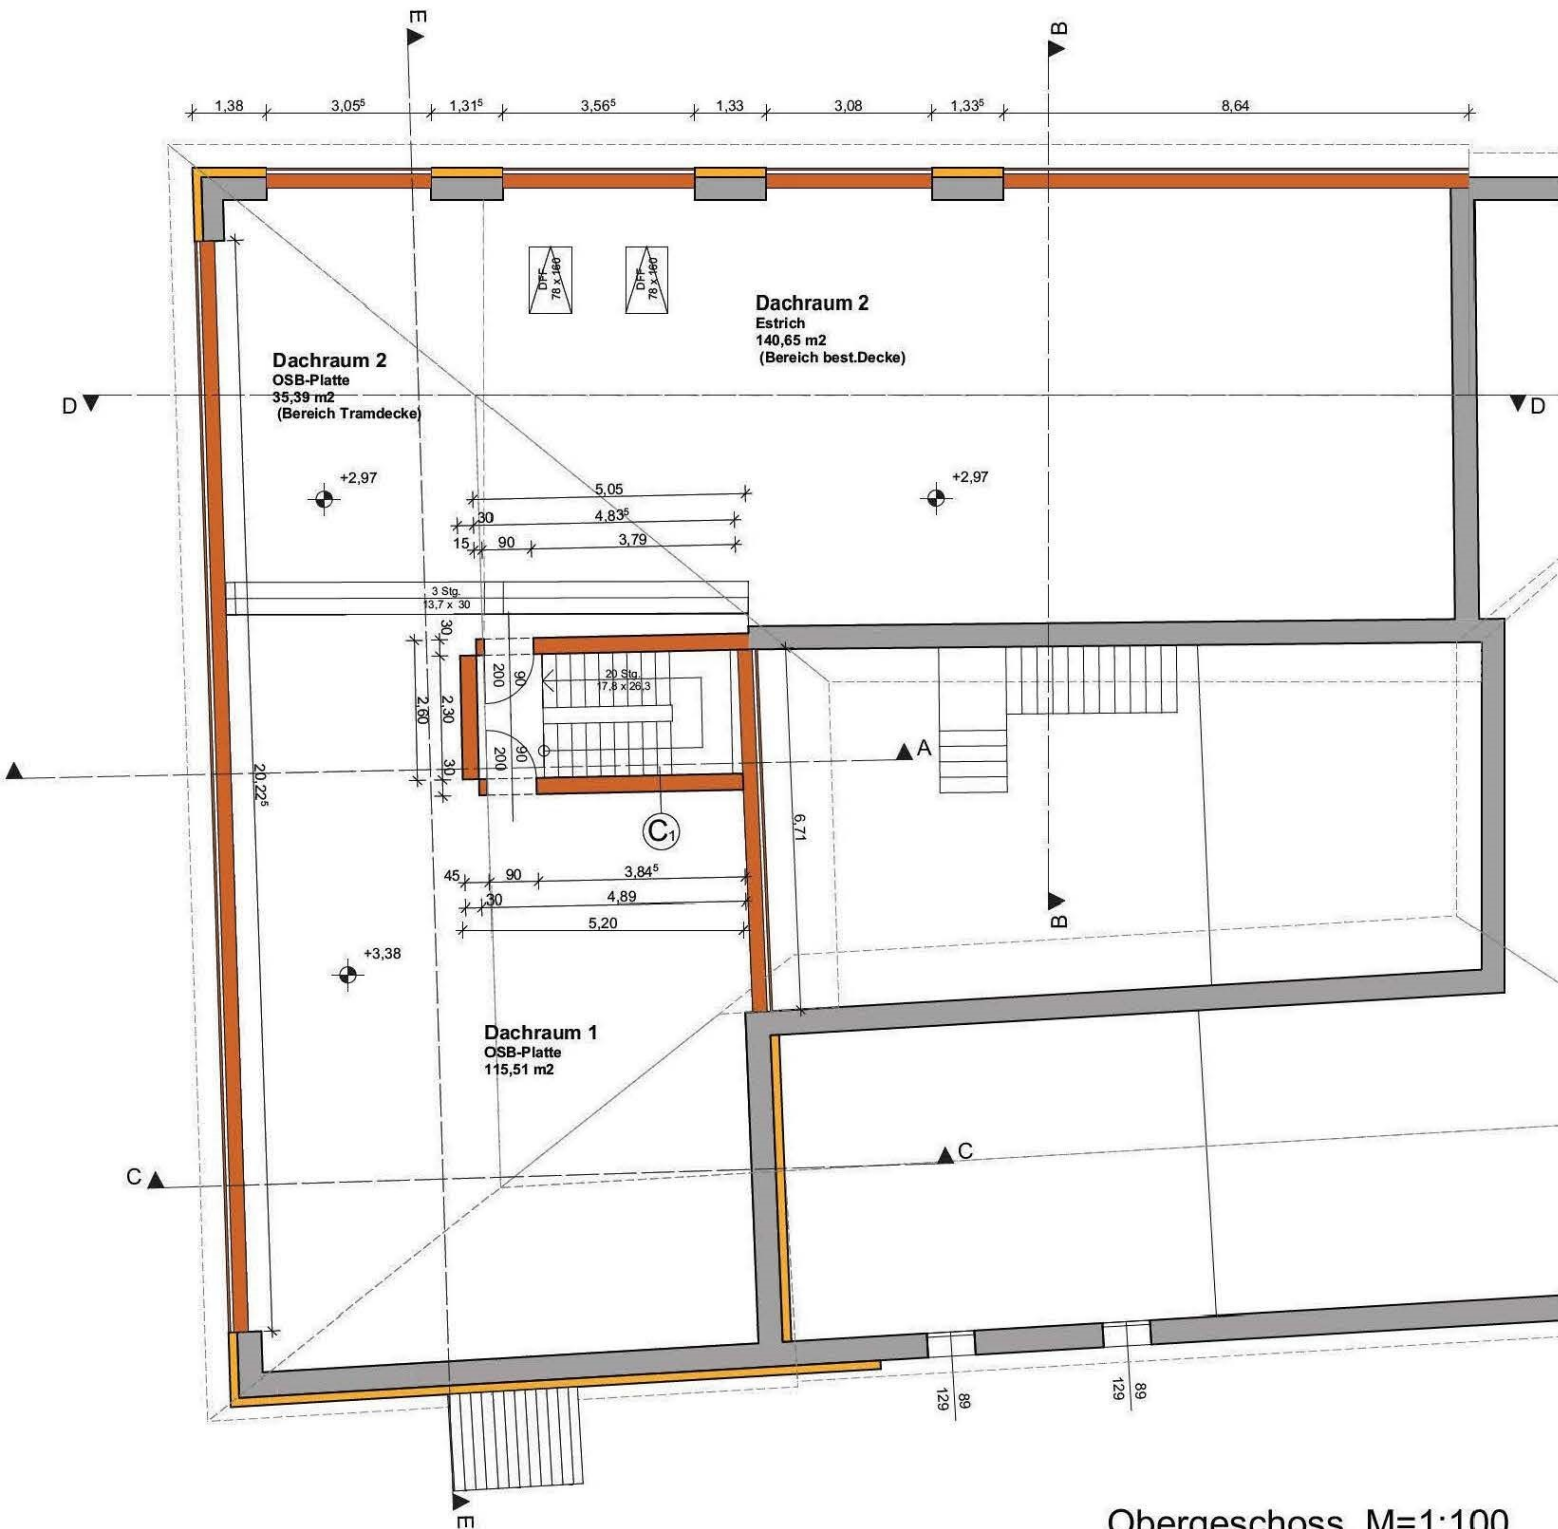

Obergeschoss M=1:100