
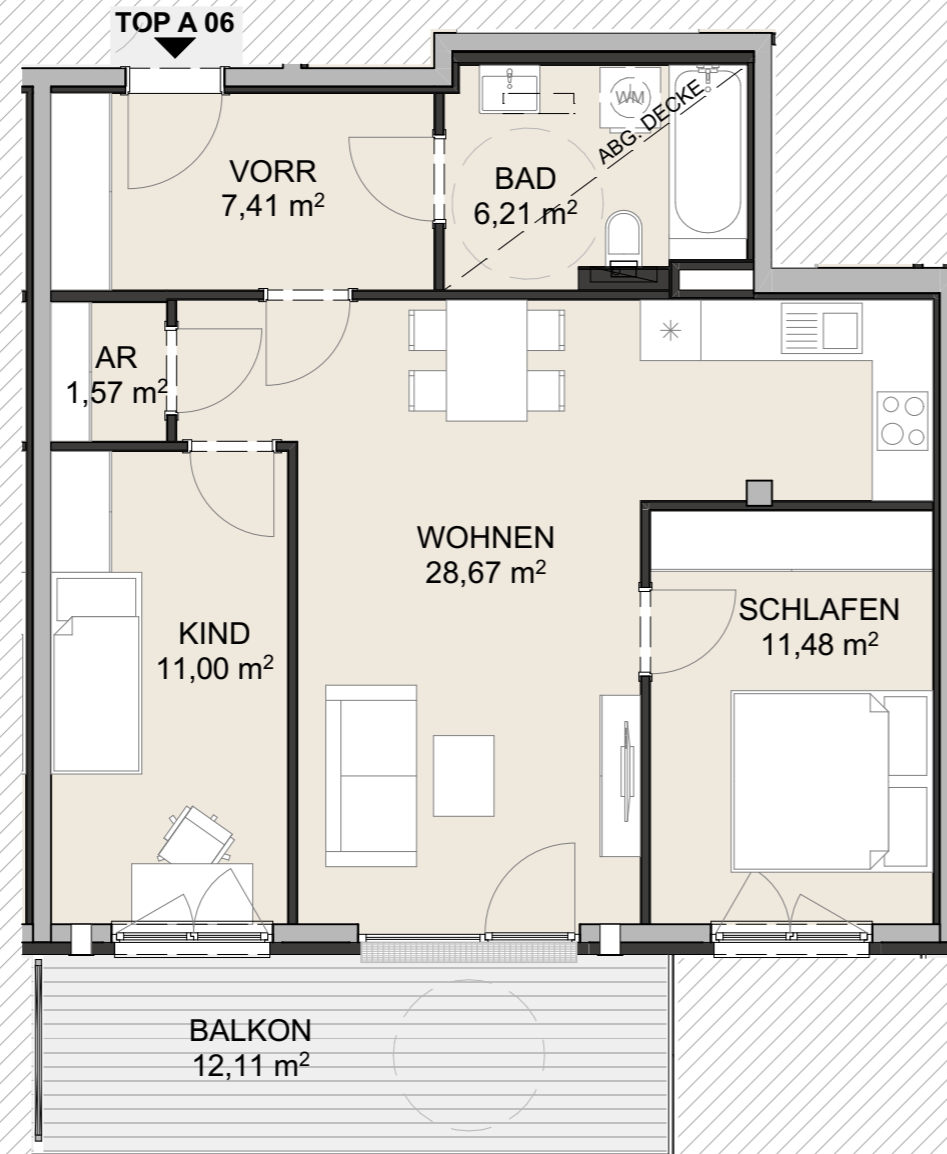


TRIO MONDSEELAND

LAGE

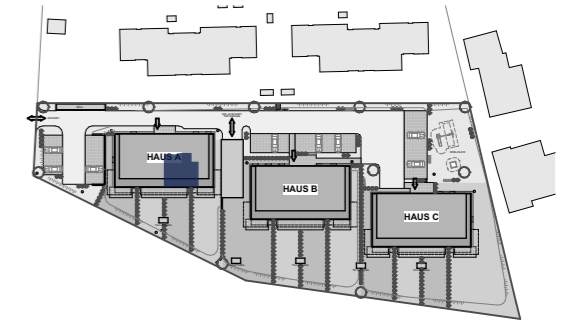

TOP A06 / OG

TOP A 06

AR	1,57
BAD	6,21
KIND	11,00
SCHLAFEN	11,48
VORR	7,41
WOHNEN	28,67
WOHNFLÄCHE	66,34 m²
1. OBERGESCHOSS BALKON	12,11

Planstand 2023.07.24

Maßstab 1:75

0m | 1m | 2m

Diese Abbildung ist eine schematische Darstellung. Gültig ist das Natur-, Rohbaumaß. Möblierung gemäss Vorschlag des Bauträgers.