


Abgang zum Souterrain

3,95 m<sup>2</sup>

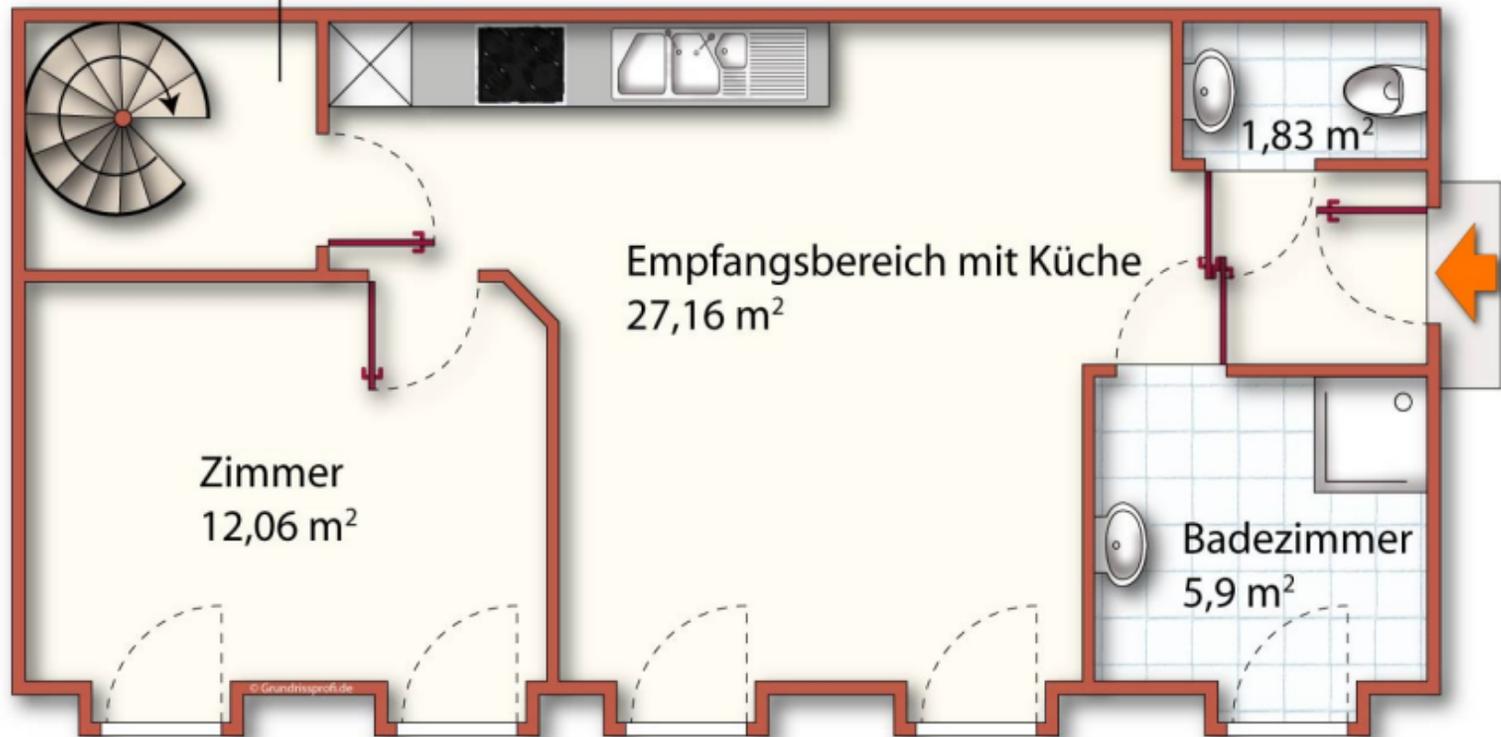

Zimmer  
12,06 m<sup>2</sup>

Empfangsbereich mit Küche  
27,16 m<sup>2</sup>

1,83 m<sup>2</sup>

Badezimmer  
5,9 m<sup>2</sup>