


Haus 2 Top 06

1. OBERGESCHOSS

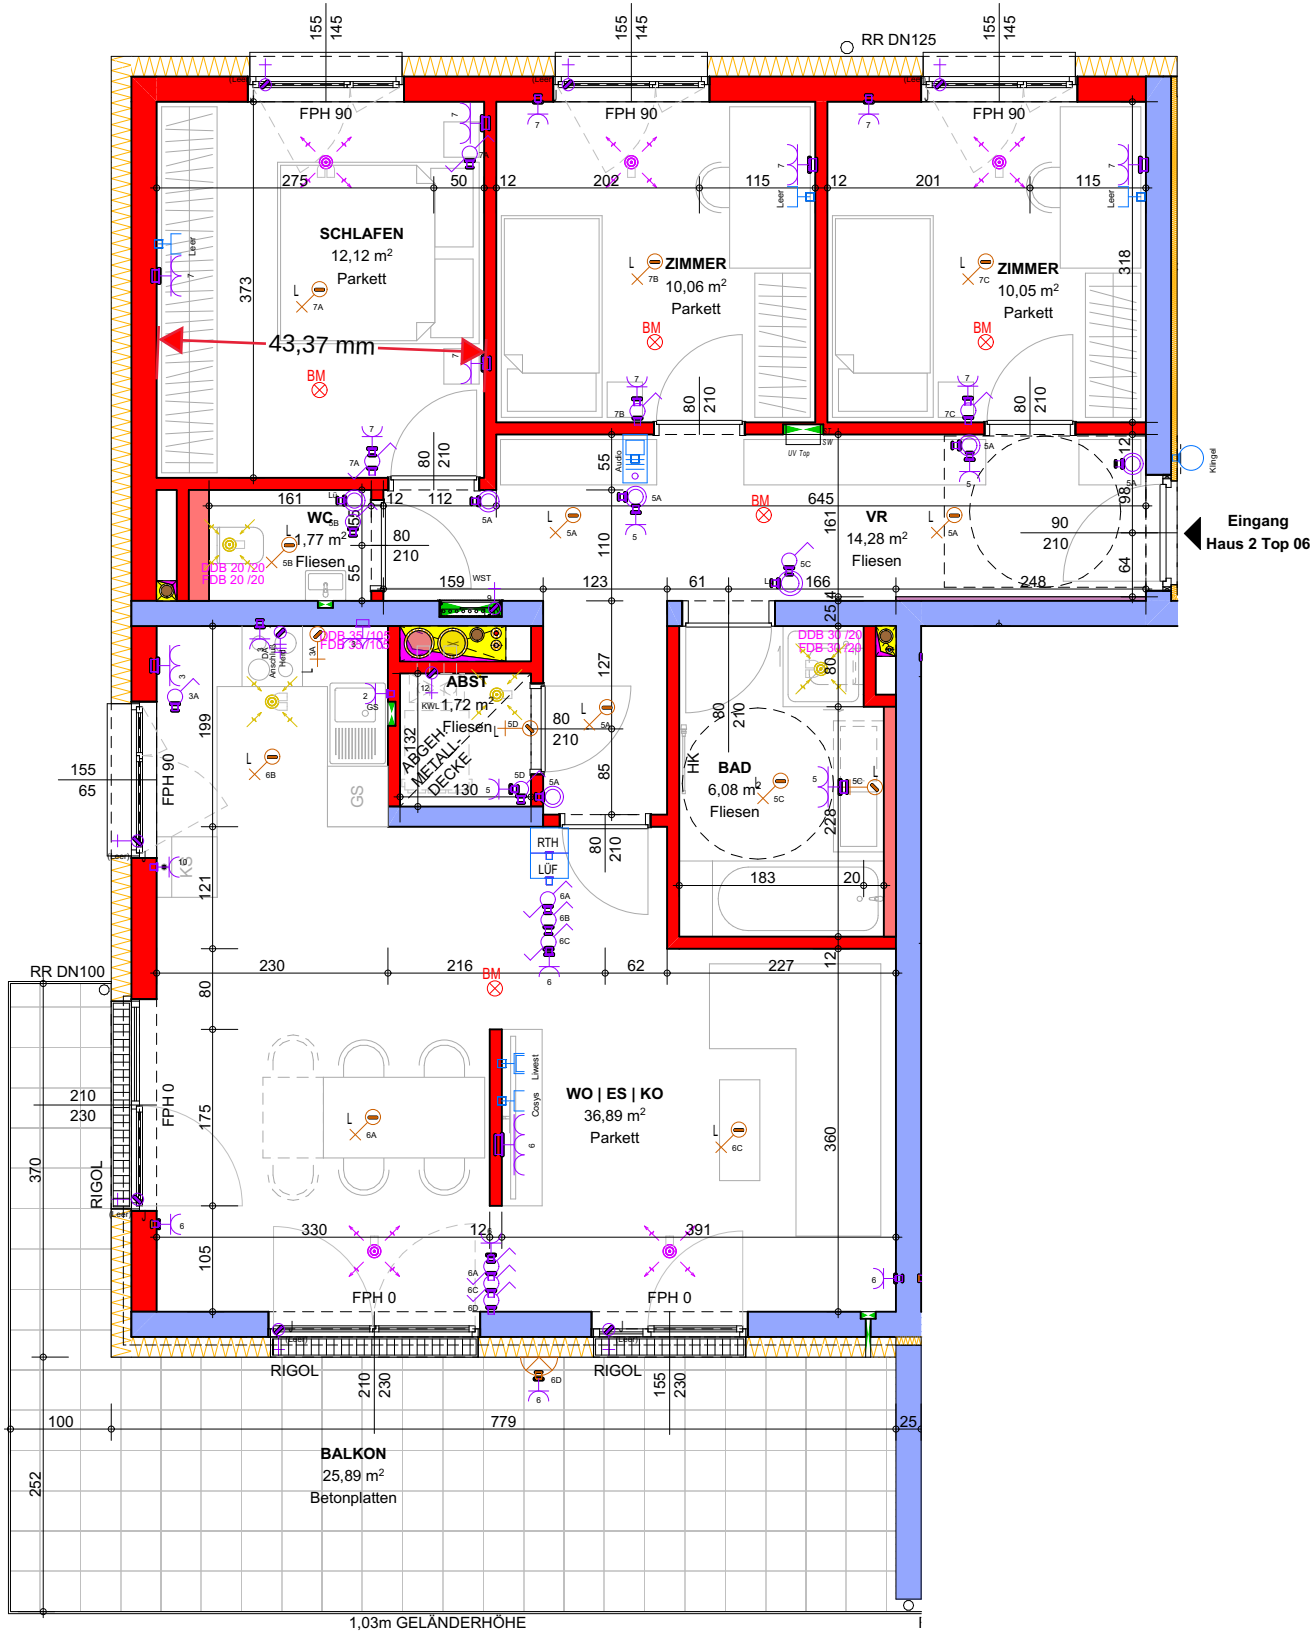

LEGENDE ELEKTROTECHNIK									
Niederspannung									
	Hausanschlusskasten		BT-Verteiler		BT-Beigang		Transformator		
	Ausschalter		Wechselschalter		Berührungsschutz		Knechtschalter		
	Taster		Jalousie-Taster		Klingel-Taster		Klingel-Taster		
	Steckdose 230V 1-fach		Steckdose 230V 2-fach		Steckdose 400V		Steckdose 400V		
	Gerüstanschluss 400V (Decke)		Gerüstanschluss 400V (Wand)		Gerüstanschluss 230V (Decke)		Gerüstanschluss 230V (Wand)		
	Bewegungsmelder 90°		Bewegungsmelder 360°		Präsenzmelder 180°		Präsenzmelder 360°		
	Motor Allgemein		Motor Jalousien		Motor Fenster				
Medientechnik									
	LAN-Verteiler		Datenleiste 1-fach		Datenleiste 2-fach		Telefon-Steckdose		
	TV-Dose		HDMI-Anschluss						
KNX									
	KNX-Taster 1-fach		KNX-Taster 2-fach		KNX-Taster 4-fach		KNX-Taster n-fach		
Lichtlauf									
	Lichtlauf-Zentrale		Ruf-Taster		Zug-Taster		Abschl.-Taster		
	Ruf-Abstell-Taster		Ruf-Lauchte		Zimmer-Termostat				
Schwachstrom									
	Einbruchmelde-Zentrale		Raumthermostat		Lüftungssteuerung		Reedkontakt		
	Gegensprechanlage Innen		Gegensprechanlage Außen		Türöffner		Zugangskontrolle		
	Schließschalter		Schließschlüssel		Kartenschalter		Reversierbarer Tür		
	Kamera		Sirene		Blitzleuchte		Lautsprecher		
Brandmeldetechnik									
	Brandmelde-Zentrale		Feuerwehrt-Bodenfeld		Brandmelde-Parallelschleifenabzweig		Feuerwehrt-Schließschlüssel		
	Rauchmelder		Homomelder		Zwischenboden-Melder		Zwischenboden-Melder		
	Thermomelder		Linearmelder Spiegel		Hallmagnet-Taster		Rauch-Wärmeabzugs-Anlage		
	Blitzschutz		Hallmagnet-Taster		Anschluss RWA / BRE		Druckmehrmelder		
Erdung / Blitzschutz									
	Erdungs-Anschluss		Potentialausgleich		Potentialausgleichsschleife		Trennbohrer		
	Fangeleite, Fangeleite		Verbindungspunkt		Anschluss Fahne		Ableitung nach Unten		
	Ableitung nach Unten (Fundamentanker)		Fundamentanker-Lösung						
Treppen									
	Kabeltrasse (Decke)		Kabeltrasse (Boden)		Fensterbankkanal		Bodenbohrer		
Sicherheitsbeleuchtung									
	Notlicht-Zentrale		Notlicht		Rettungszeichenleuchte		Rettungszeichenleuchte		
Beleuchtung									
	Feuchtraumwanne-Leuchte		Aufbau-Leuchte (Blisschirm-Arbeits-Platz)		Aufbau-Leuchte		Aufbau-Leuchte		
	Aufbau-Dowlight		Aufbau-Wandleuchte		Einbau-Leuchte (Blisschirm-Arbeits-Platz)		Einbau-Leuchte		
	Einbau-Leuchte (Blisschirm-Arbeits-Platz)		Einbau-Leuchte		Einbau-Leuchte		Einbau-Dowlight		
	Einbau-Leuchte		Spiegel-Leuchte		Bohrer		Bohrleuchte		
	Polier-Leuchte		Boden-Leuchte		Licht-Auslass (Decke)		Licht-Auslass (Wand)		

LEGENDE	
	Dämmstoff hart
	Stahlbeton
	Ziegelmauerwerk
	Zuluftventil
	Abluftventil
	Öffnung
	Durchbrüche
FDB	Fußbodendurchbruch
DDB	Deckendurchbruch

FLÄCHENAUFSTELLUNG	
Haus 2 Top 06	
ABST	1,72
BAD	6,08
SCHLAFEN	12,12
VR	14,28
WC	1,77
WO ES KO	36,89
ZIMMER	10,05
ZIMMER	10,06
92,97 m²	
Haus 2 Top 06 Nebenflächen	
BALKON	25,89
KA-H2-T6	10,69
36,58 m²	

