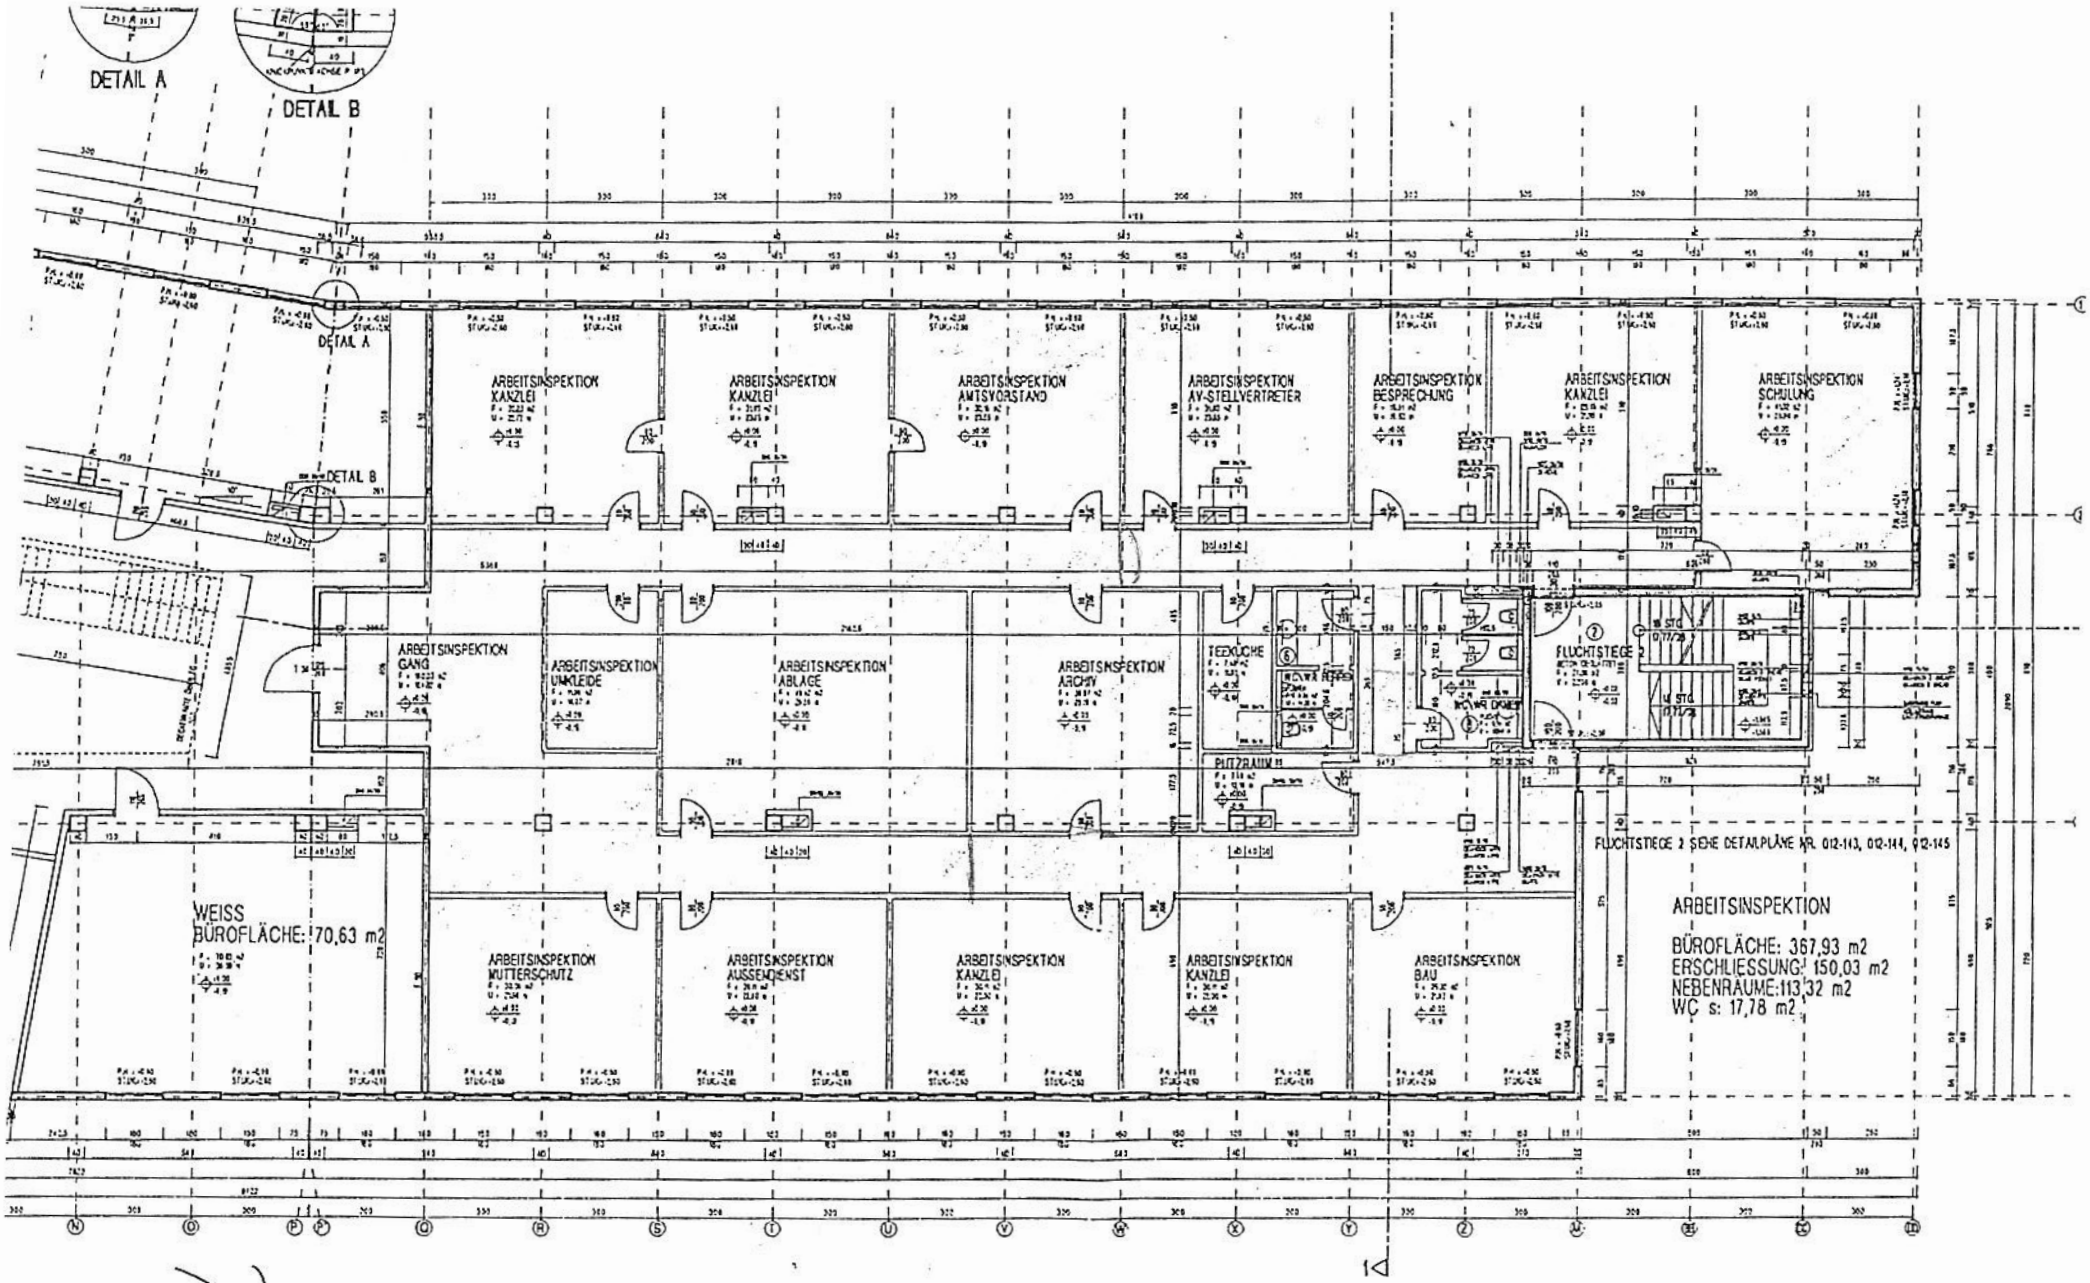
DETAIL A
DETAIL B
ARBEITSINSPEKTION KANZLEI
ARBEITSINSPEKTION KANZLEI
ARBEITSINSPEKTION AMTSVORSTAND
ARBEITSINSPEKTION AV-STELLVERTRETER
ARBEITSINSPEKTION BESPRECHUNG
ARBEITSINSPEKTION KANZLEI
ARBEITSINSPEKTION SCHULUNG
ARBEITSINSPEKTION GANG
ARBEITSINSPEKTION UMKLEIDE
ARBEITSINSPEKTION ABLAGE
ARBEITSINSPEKTION ARCHIV
TEEKÜCHE
FLUCHTSTIEGE 2
PUTZRAUM
FLUCHTSTIEGE 2 SIEHE DETAILPLÄNE NR. 012-143, 012-144, 012-145
WEISS
BÜROFLÄCHE: 170,63 m2
ARBEITSINSPEKTION MUTTERSCHUTZ
ARBEITSINSPEKTION AUSSENDIENST
ARBEITSINSPEKTION KANZLEI
ARBEITSINSPEKTION KANZLEI
ARBEITSINSPEKTION BAU
ARBEITSINSPEKTION
BÜROFLÄCHE: 367,93 m2
ERSCHLIESSUNG: 150,03 m2
NEBENRÄUME: 113,32 m2
WC s: 17,78 m2