


BAD LEONFELDEN

GERBERSTR. 15 TOP 6

gesamt ca. $34,7 \text{ m}^2$

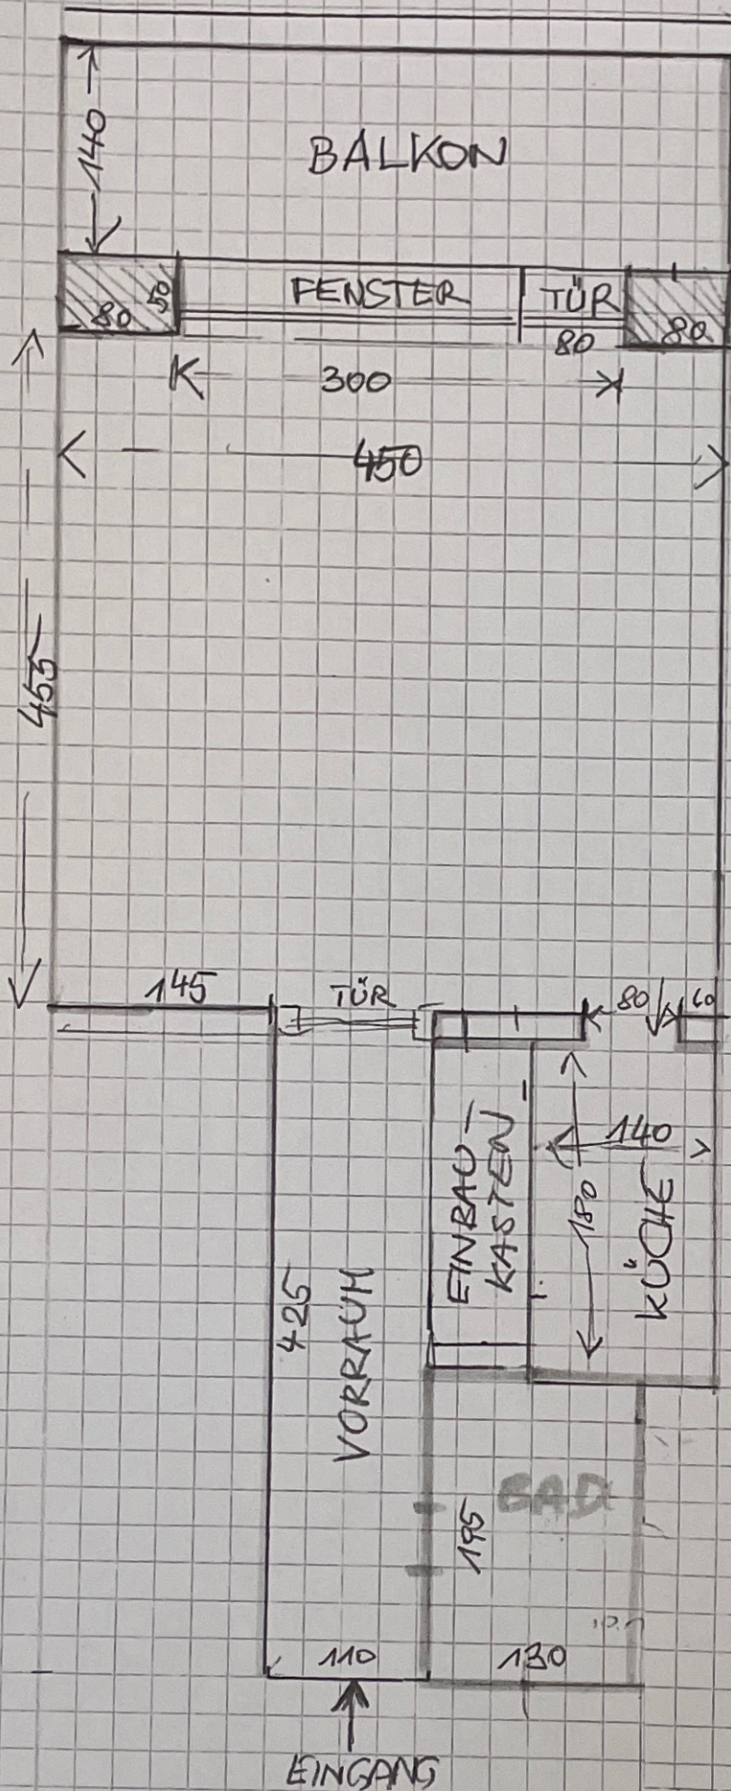

BALKON:

$450 \times 140 \text{ cm}$

WOHNRAUM:

$450 \times 455 \text{ cm}$

KÜCHE:

ca. $180 \times 140 \text{ cm}$

EINBAUKASTEN:

$180 \times 60 \text{ cm}$

VORRAUM:

$425 \times 110 \text{ cm}$

BAD:

$195 \times 120 \text{ cm}$

INNENMASSE CA.