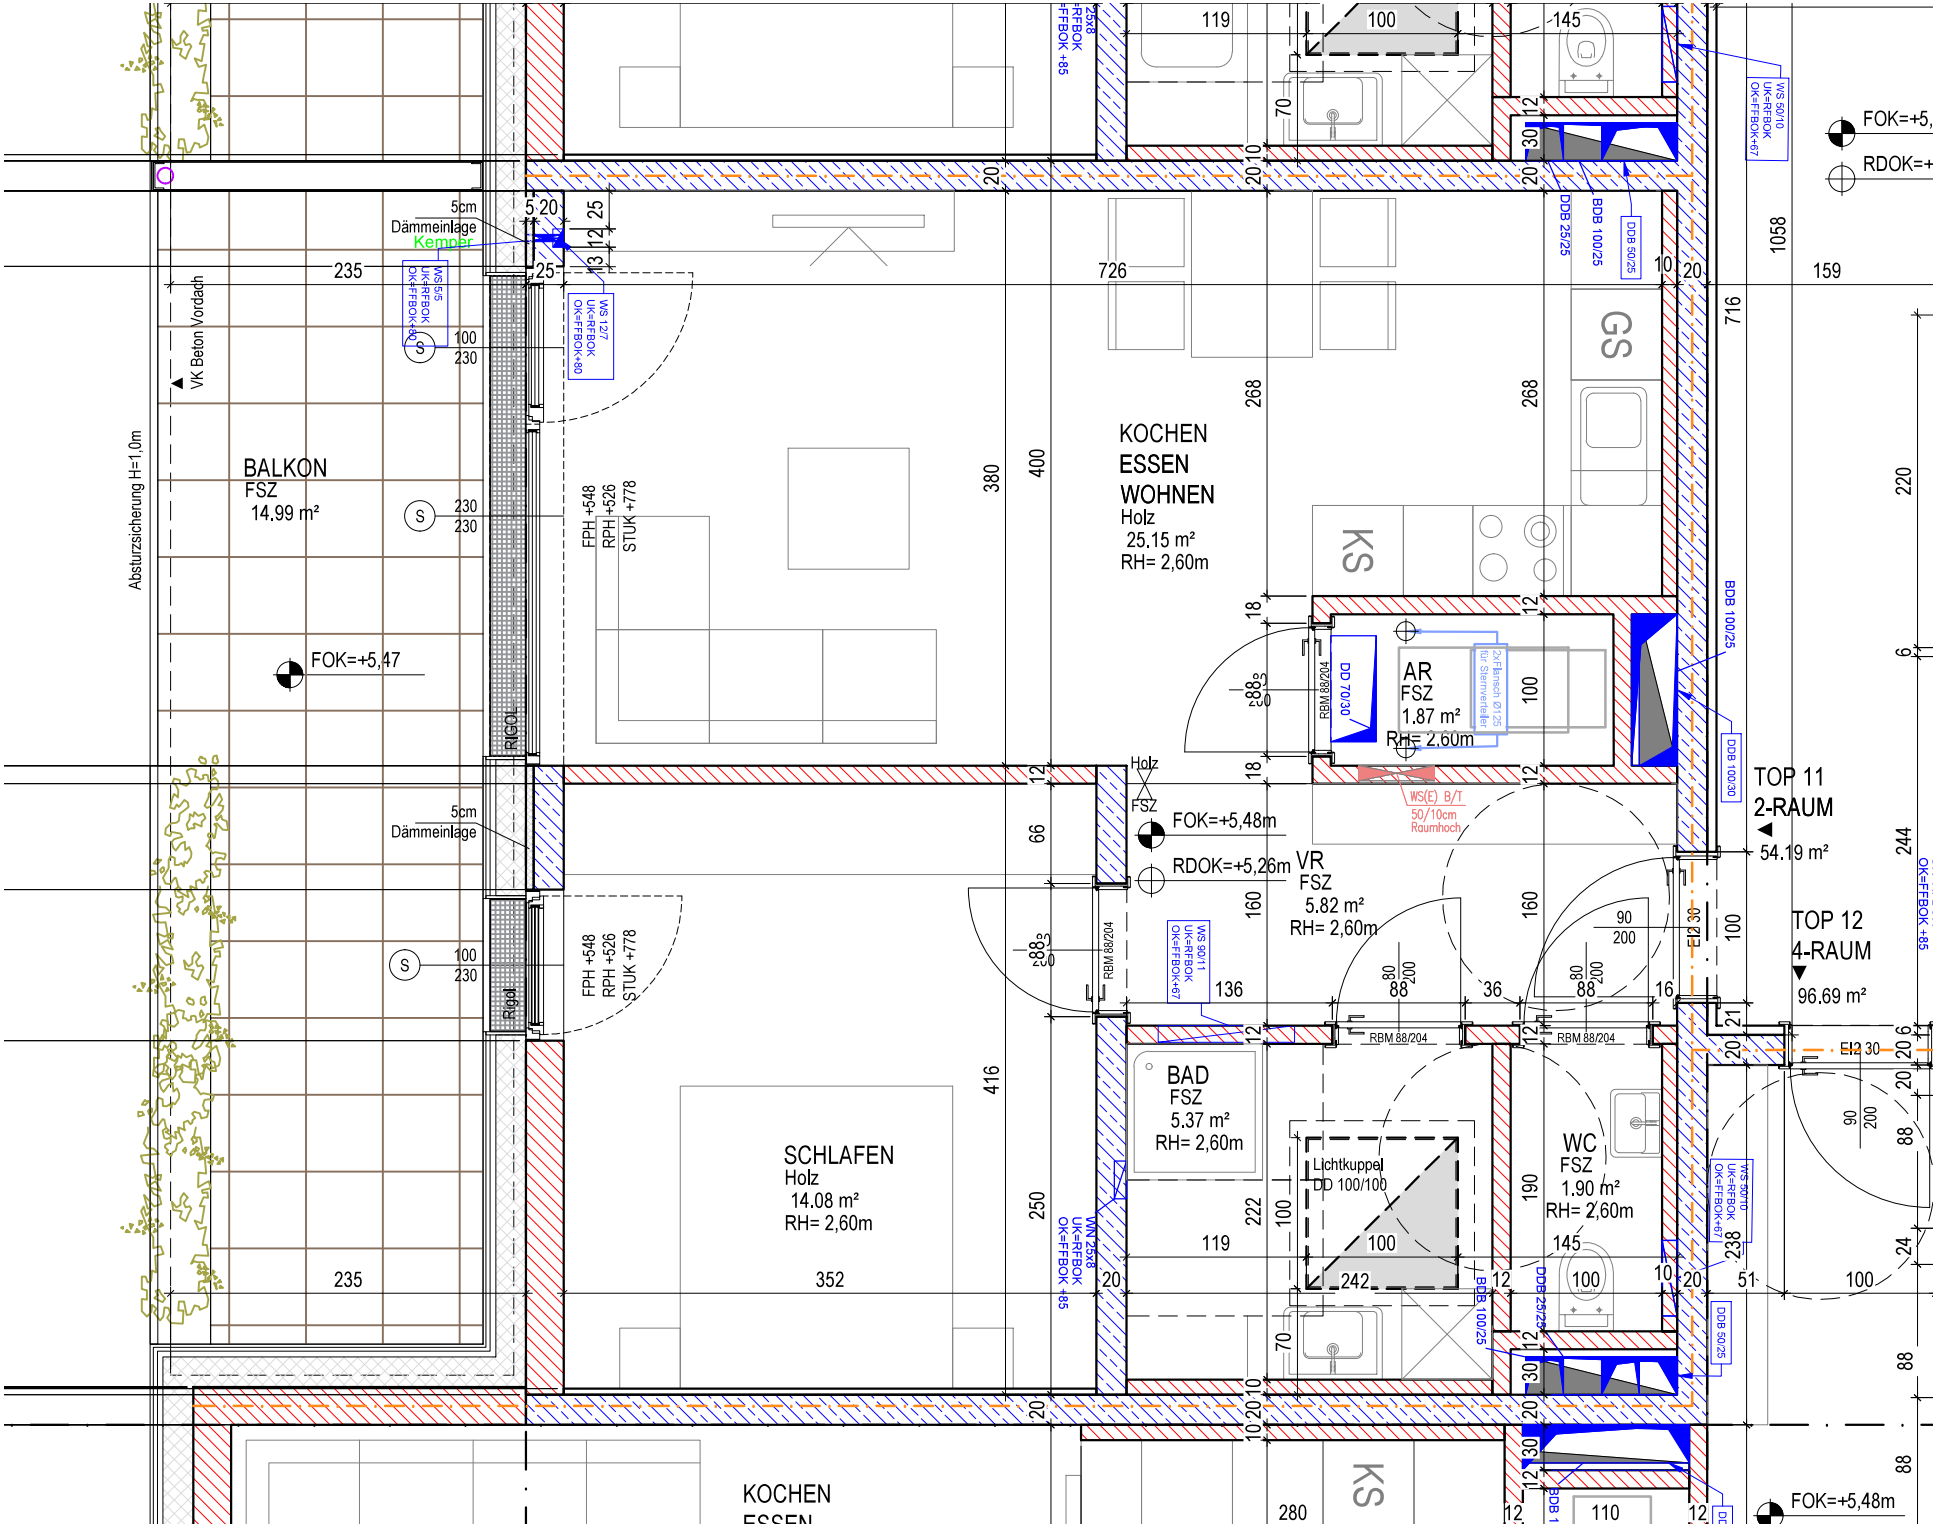
BALKON
FSZ
14.99 m²
Absturzsicherung H=1,0m
VK Beton Vordach
5cm
Dämmeinlage
Kemper
FOK=+5,47
RIGOL
FPH +548
RPH +526
STUK +778
KOCHEN
ESSEN
WOHNEN
Holz
25,15 m²
RH= 2,60m
KS
GS
AR
FSZ
1.87 m²
RH= 2,60m
DD 70/30
RBM 88/204
WS(E) B/T
50/10cm
Raumhoch
Holz
FSZ
FOK=+5,48m
RDOK=+5,26m
VR
FSZ
5.82 m²
RH= 2,60m
BAD
FSZ
5.37 m²
RH= 2,60m
Lichtkuppel
DD 100/100
WC
FSZ
1.90 m²
RH= 2,60m
SCHLAFEN
Holz
14.08 m²
RH= 2,60m
TOP 11
2-RAUM
54.19 m²
TOP 12
4-RAUM
96.69 m²
EI2 30
BDB 100/25
DDB 25/25
DDB 50/25
DDB 100/30
KOCHEN
ESSEN
FOK=+5,48m