M = 1:100

einreichplan

über die errichtung eines siedlungshauses auf dem grundstück nr.1499/17 in 2434 götzendorf

[redacted]


GRUNDRISS (LAGEPLAN)
SCHNITT, ANSICHTEN

VERBAUTE FLÄCHE: 93.24 M2
WOHNNUTZFLÄCHE: 77.77 M2

LEGENDE:

- HOLZ
- STAHLBETON
- BETON
- ZIEGELMAUERWERK

MAPPENGLEICHSTÜCK: 1:1000

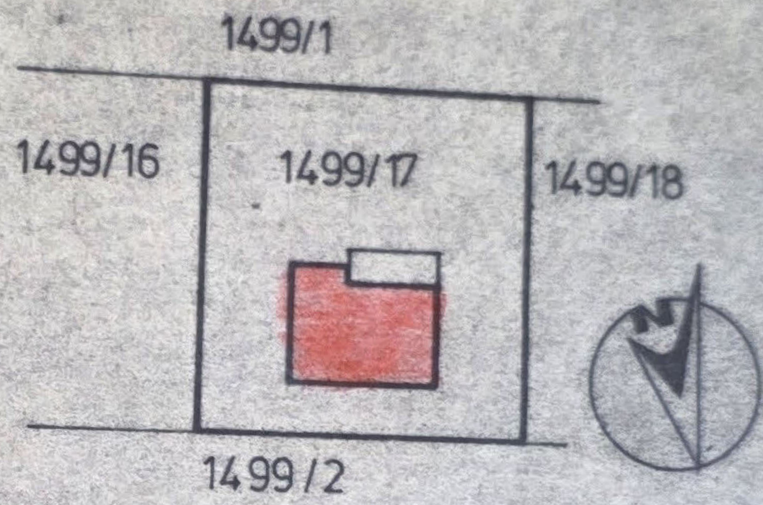

BAUHERR:
[redacted]

PLANVERFASSER-BAUFÜHRER:
Burgenländische Fertigteilhäuser
JOHANN LINZER
Holzbauingenieur
2304 Groß-Warasdorf 261
Tel. 02614-238


GRUNDEIGENTÜMER:
[redacted]

BAUBEHÖRDE: **Baubehörde.**
Dieser Bauplan wurde bei der Bauverhandlung am ..... vorgelegt und genehmigt.
Der Bürgermeister:


LLS Burgenländische FERTIGHÄUSER

Johann Linzer
Werk und Zentrale
7304 Großwarasdorf 261
Tel. (0 26 14) 238

AUSFÜHRUNG	WWH/SD/SF/F 30 // Skizze № 34305/x HB		
LEITZAHL	79022	DATUM	79/05/09
GEZ./VERK.	KR/HB	KORR.	

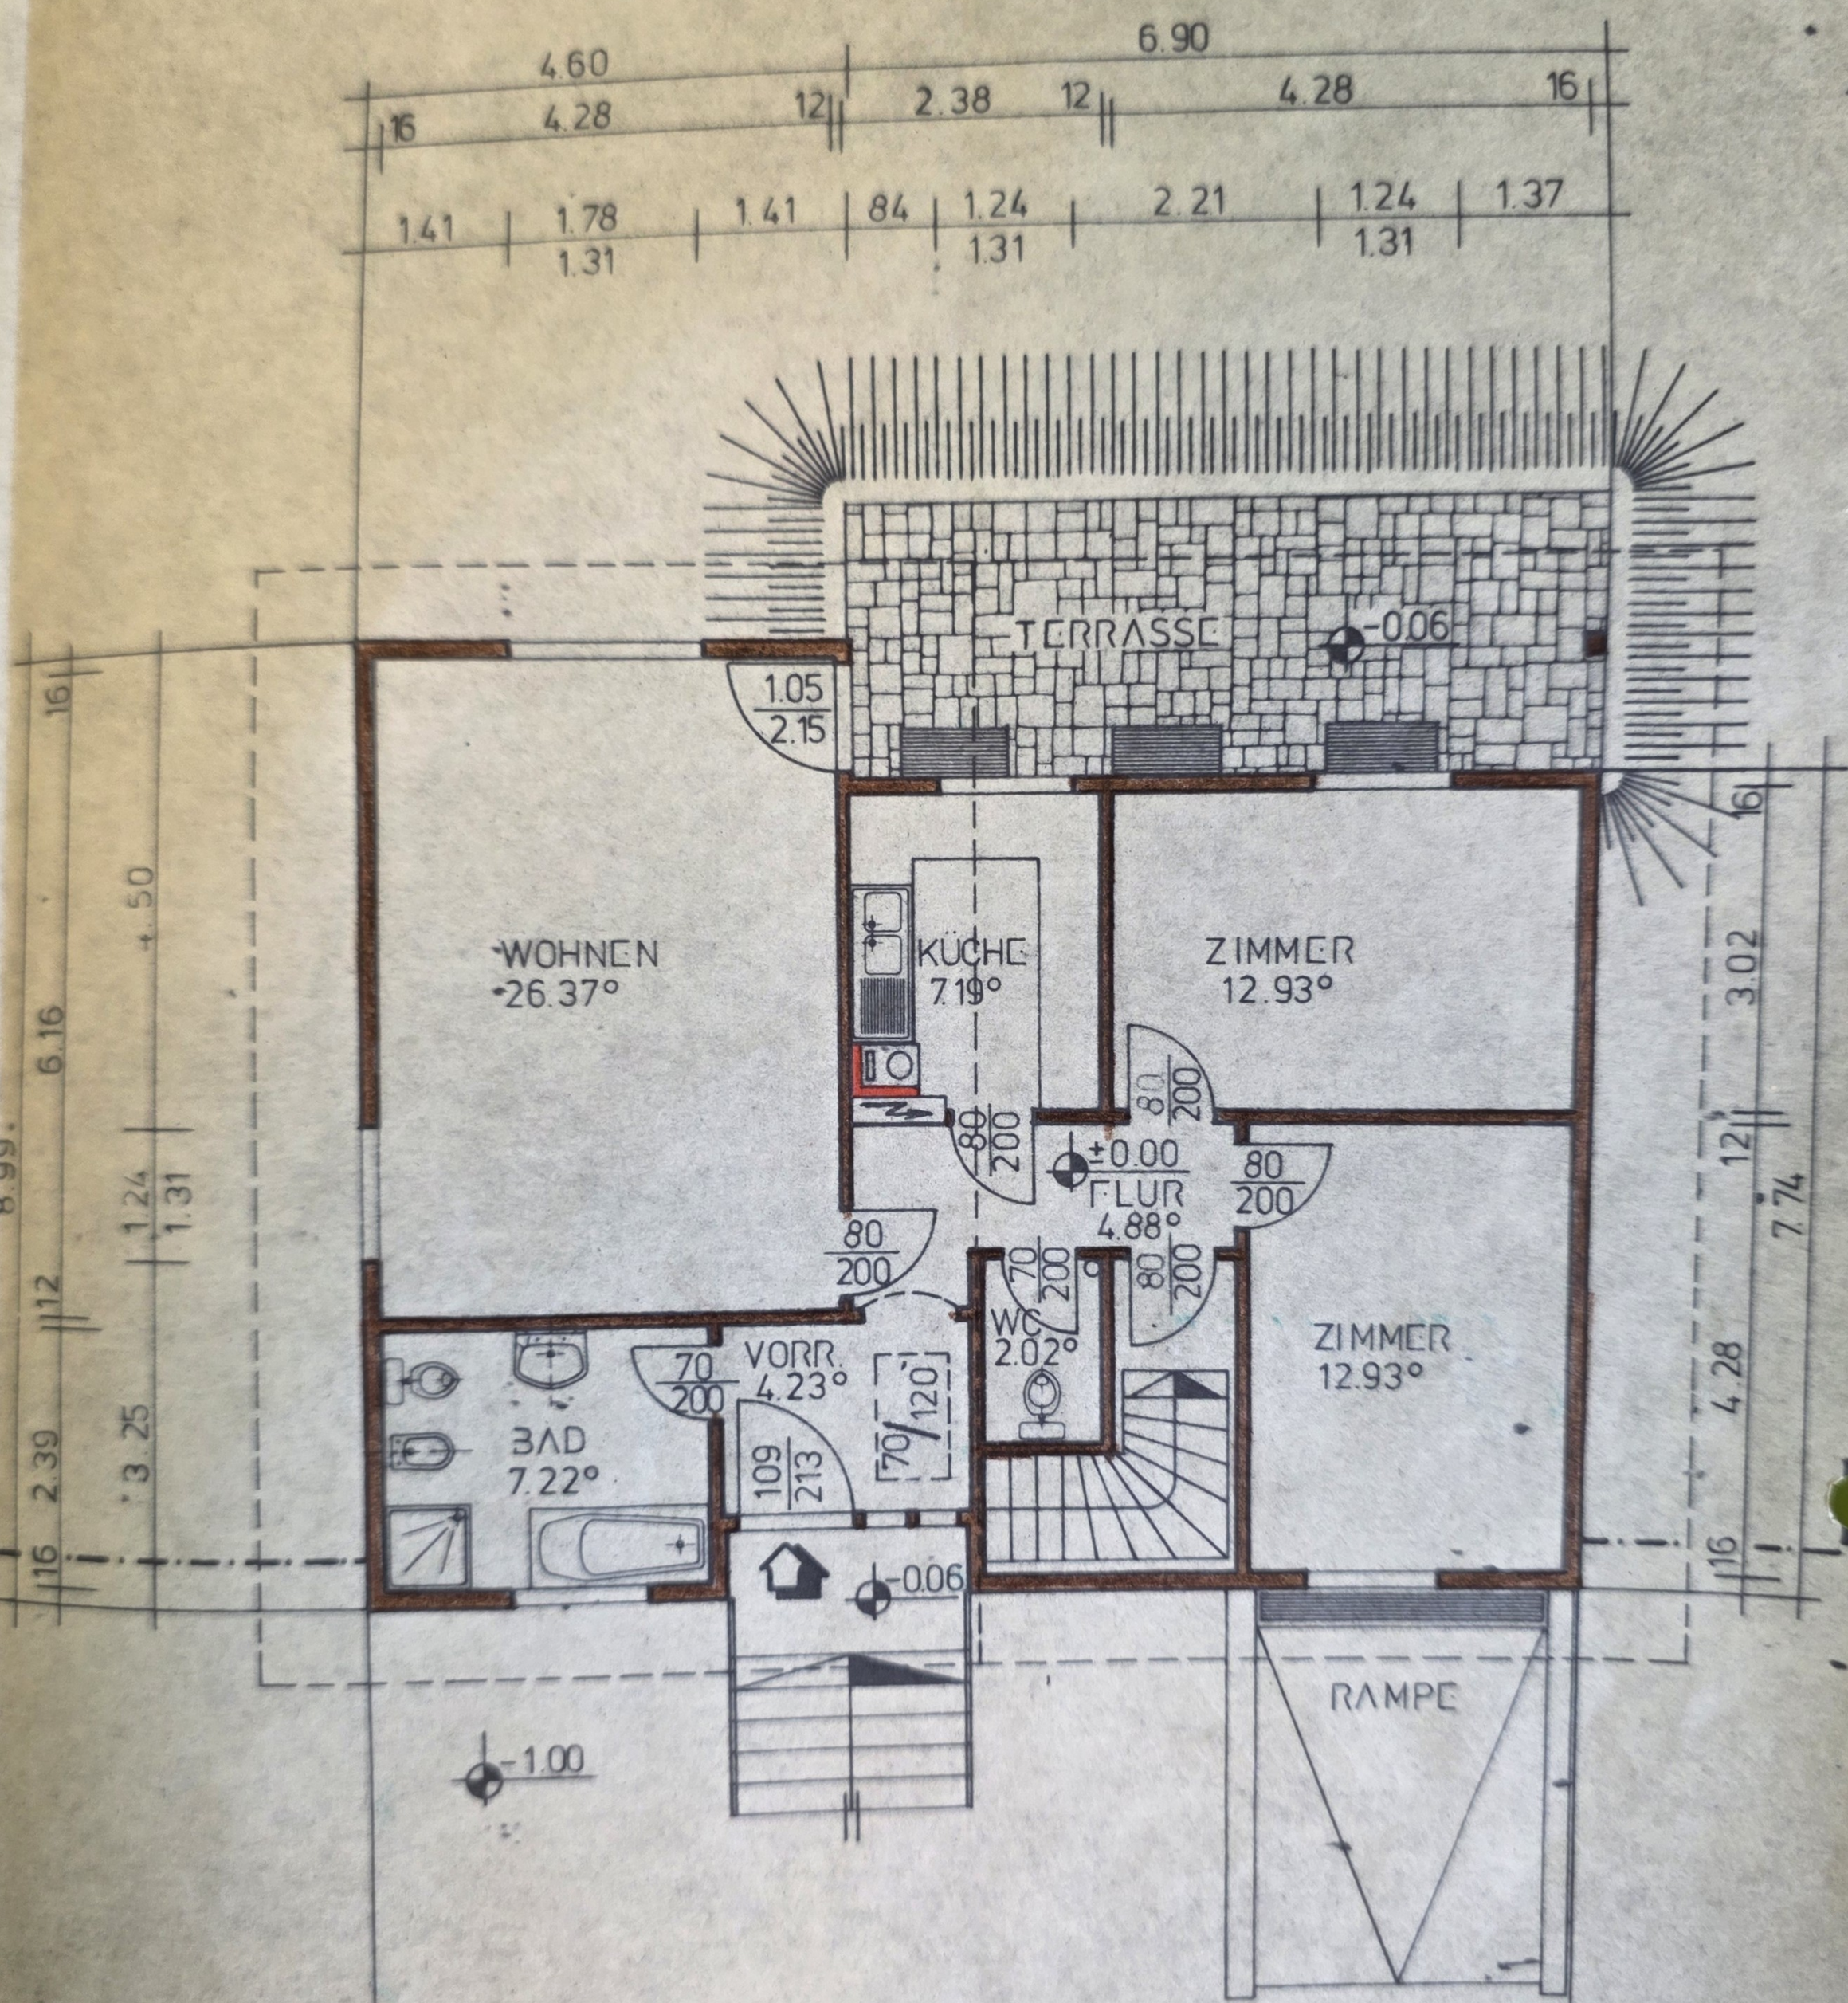

nehmung
TOMAS
betonbau
Baustoffhandel
Tel. 18

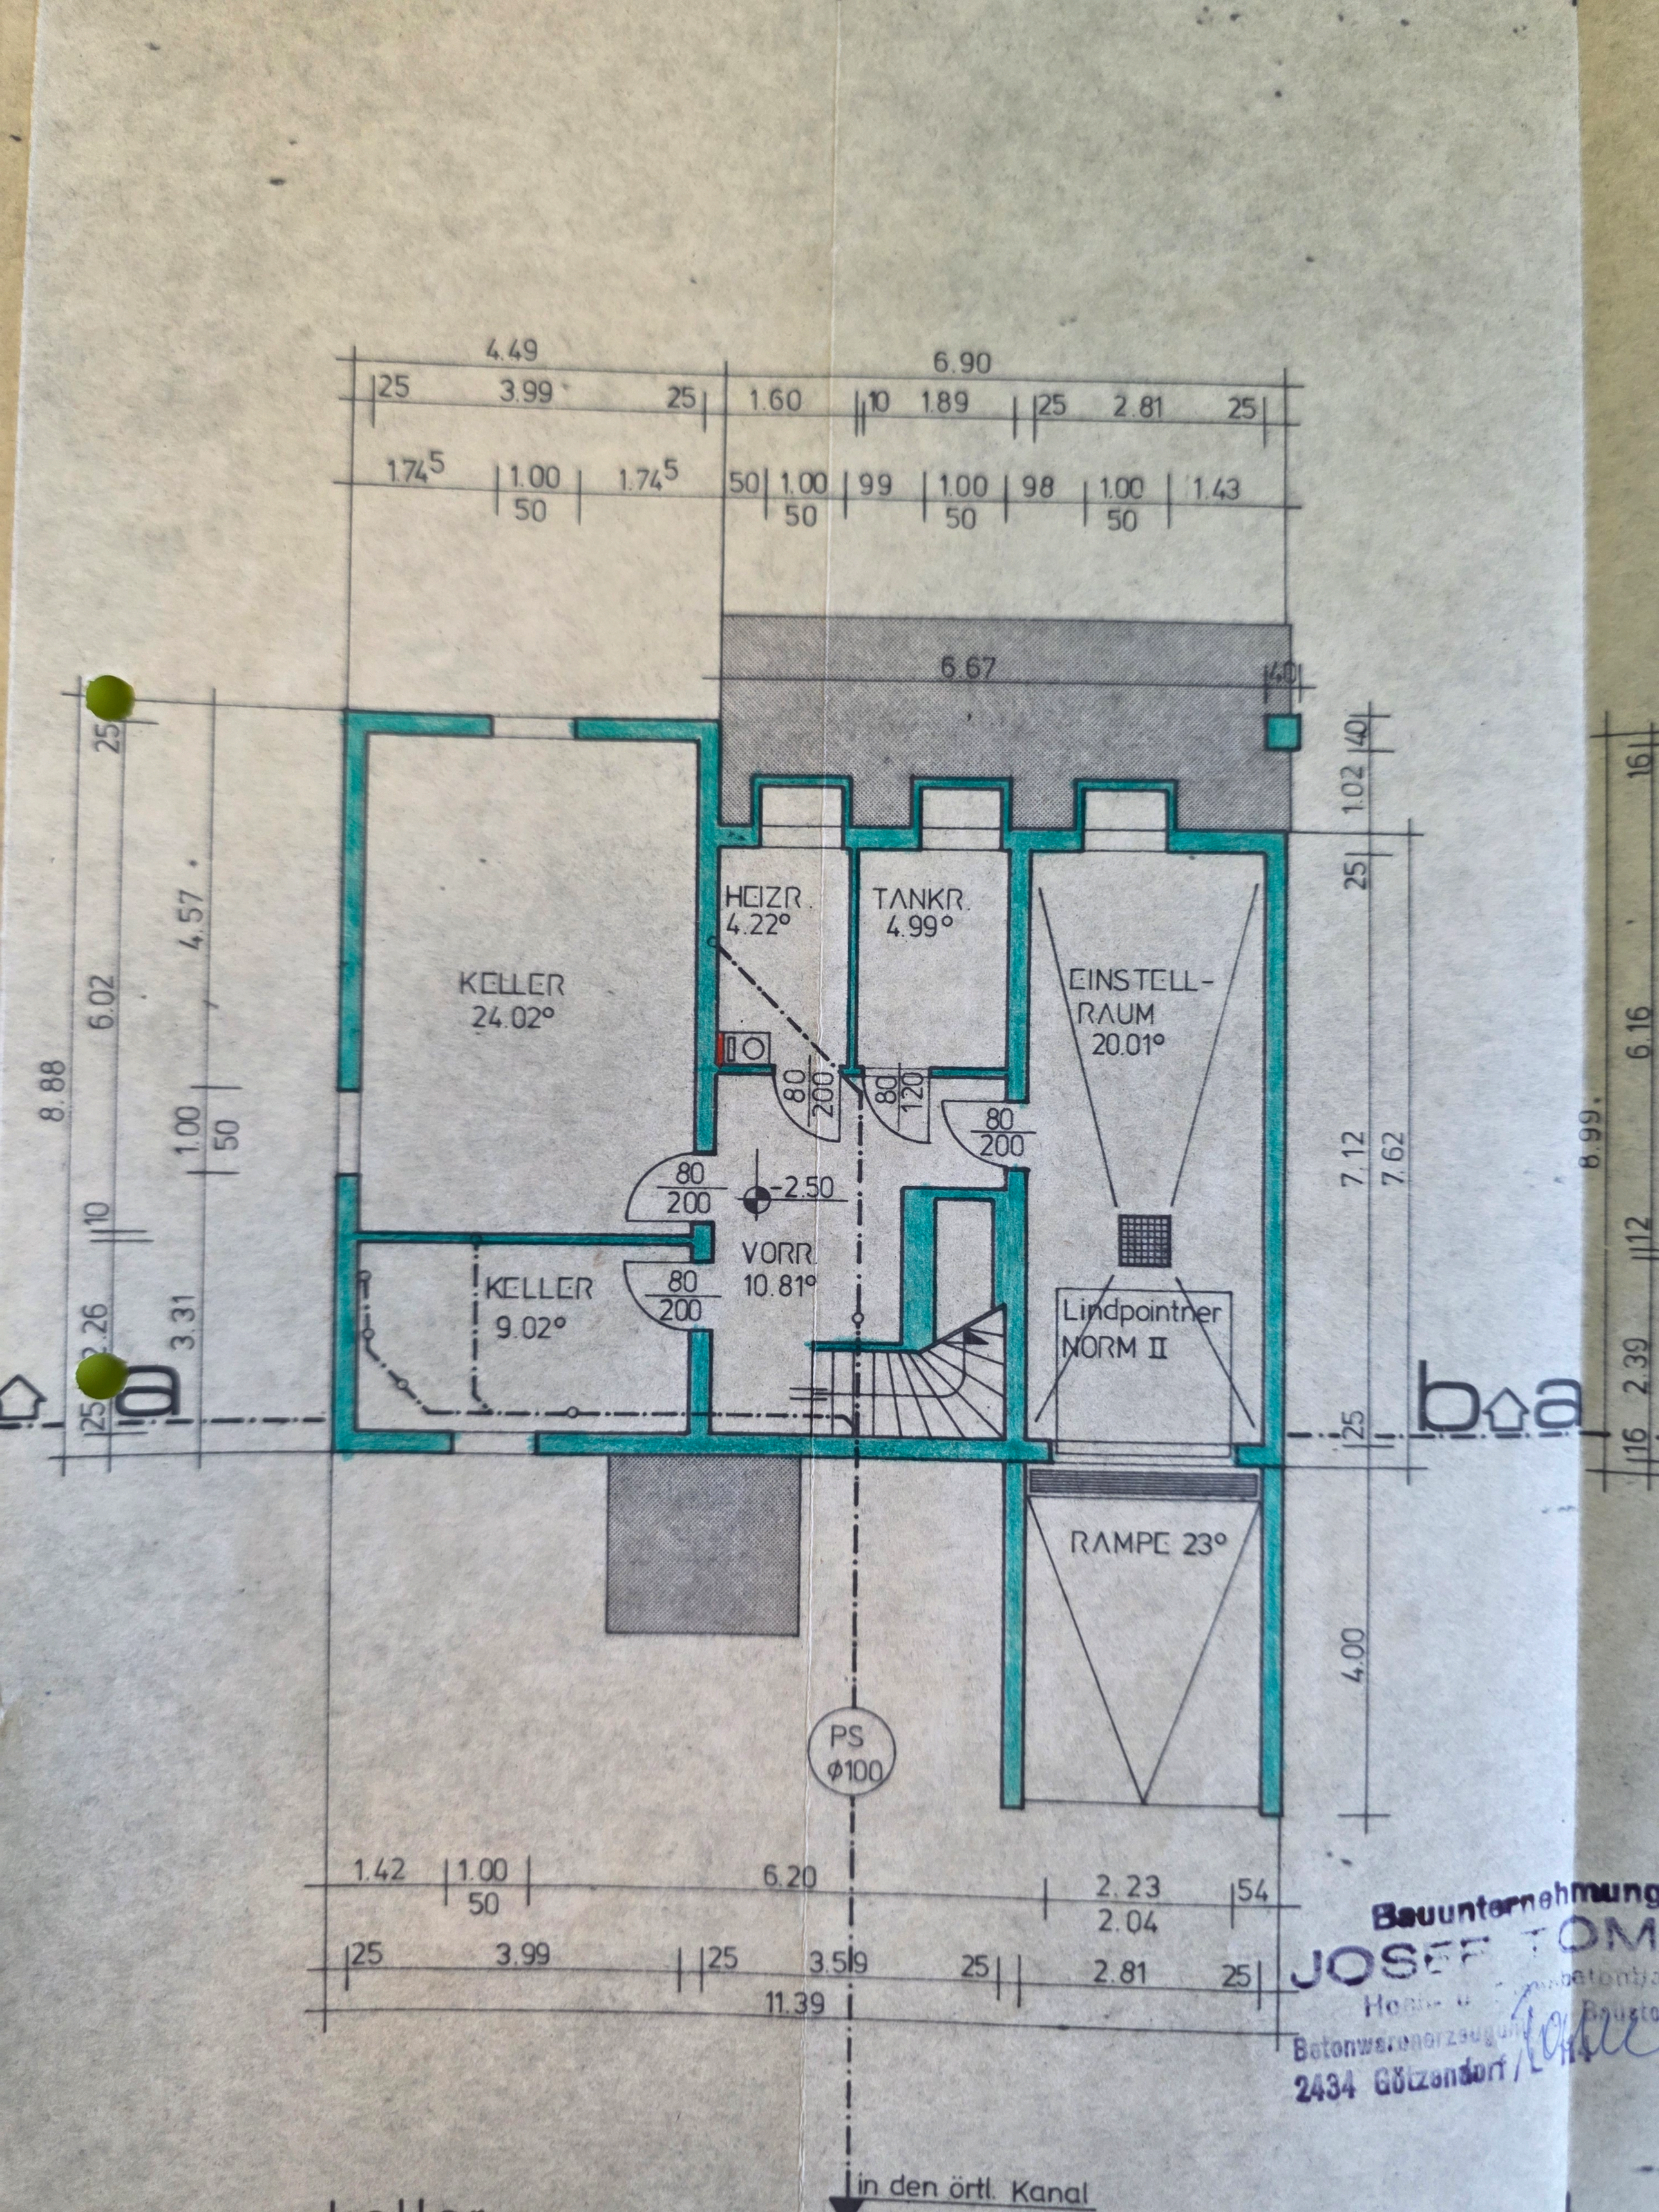
4.49
6.90
25
3.99
25
1.60
10
1.89
25
2.81
25
1.74⁵
1.00
50
1.74⁵
50
1.00
50
99
1.00
50
98
1.00
50
1.43
6.67
40
1.02
40
25
KELLER
24.02°
HEIZR.
4.22°
TANKR.
4.99°
EINSTELL-
RAUM
20.01°
80
200
80
120
80
200
80
200
-2.50
VORR.
10.81°
KELLER
9.02°
80
200
Lindpointner
NORM II
RAMPE 23°
PS
Φ100
in den örtl. Kanal
8.88
6.02
4.57
1.00
50
10
2.26
3.31
25
a
b
a
7.12
7.62
4.00
8.99
6.16
16
2.39
12
1.42
1.00
50
6.20
2.23
2.04
54
25
3.99
25
3.59
25
2.81
25
11.39
Bauunternehmung
JOSEF TOM
Betonwarenerzeugung
2434 Götzendorf

ost

INNENWÄNDE


Tapeten	
Gipskartonplatte	12,5 mm
Rahmenkonstruktion	90,0 mm
Tel-Wolle	60,0 mm
Luftschicht	30,0 mm
Gipskartonplatte	12,5 mm
Tapeten	

AUSSENELEMENTE

Kunstharzputz	
Heraklith	35,0 mm
Lattung	18,0 mm
Dachpappe	
Rahmenkonstruktion	90,0 mm
Tel-Wolle	60,0 mm
Luftschicht	10,0 mm
Dampfsperre	
Gipskartonplatte	12,5 mm
Tapeten	

Bramac-Eindeckung
Lattung
Spannbahn
Sparren

schnitt a-b

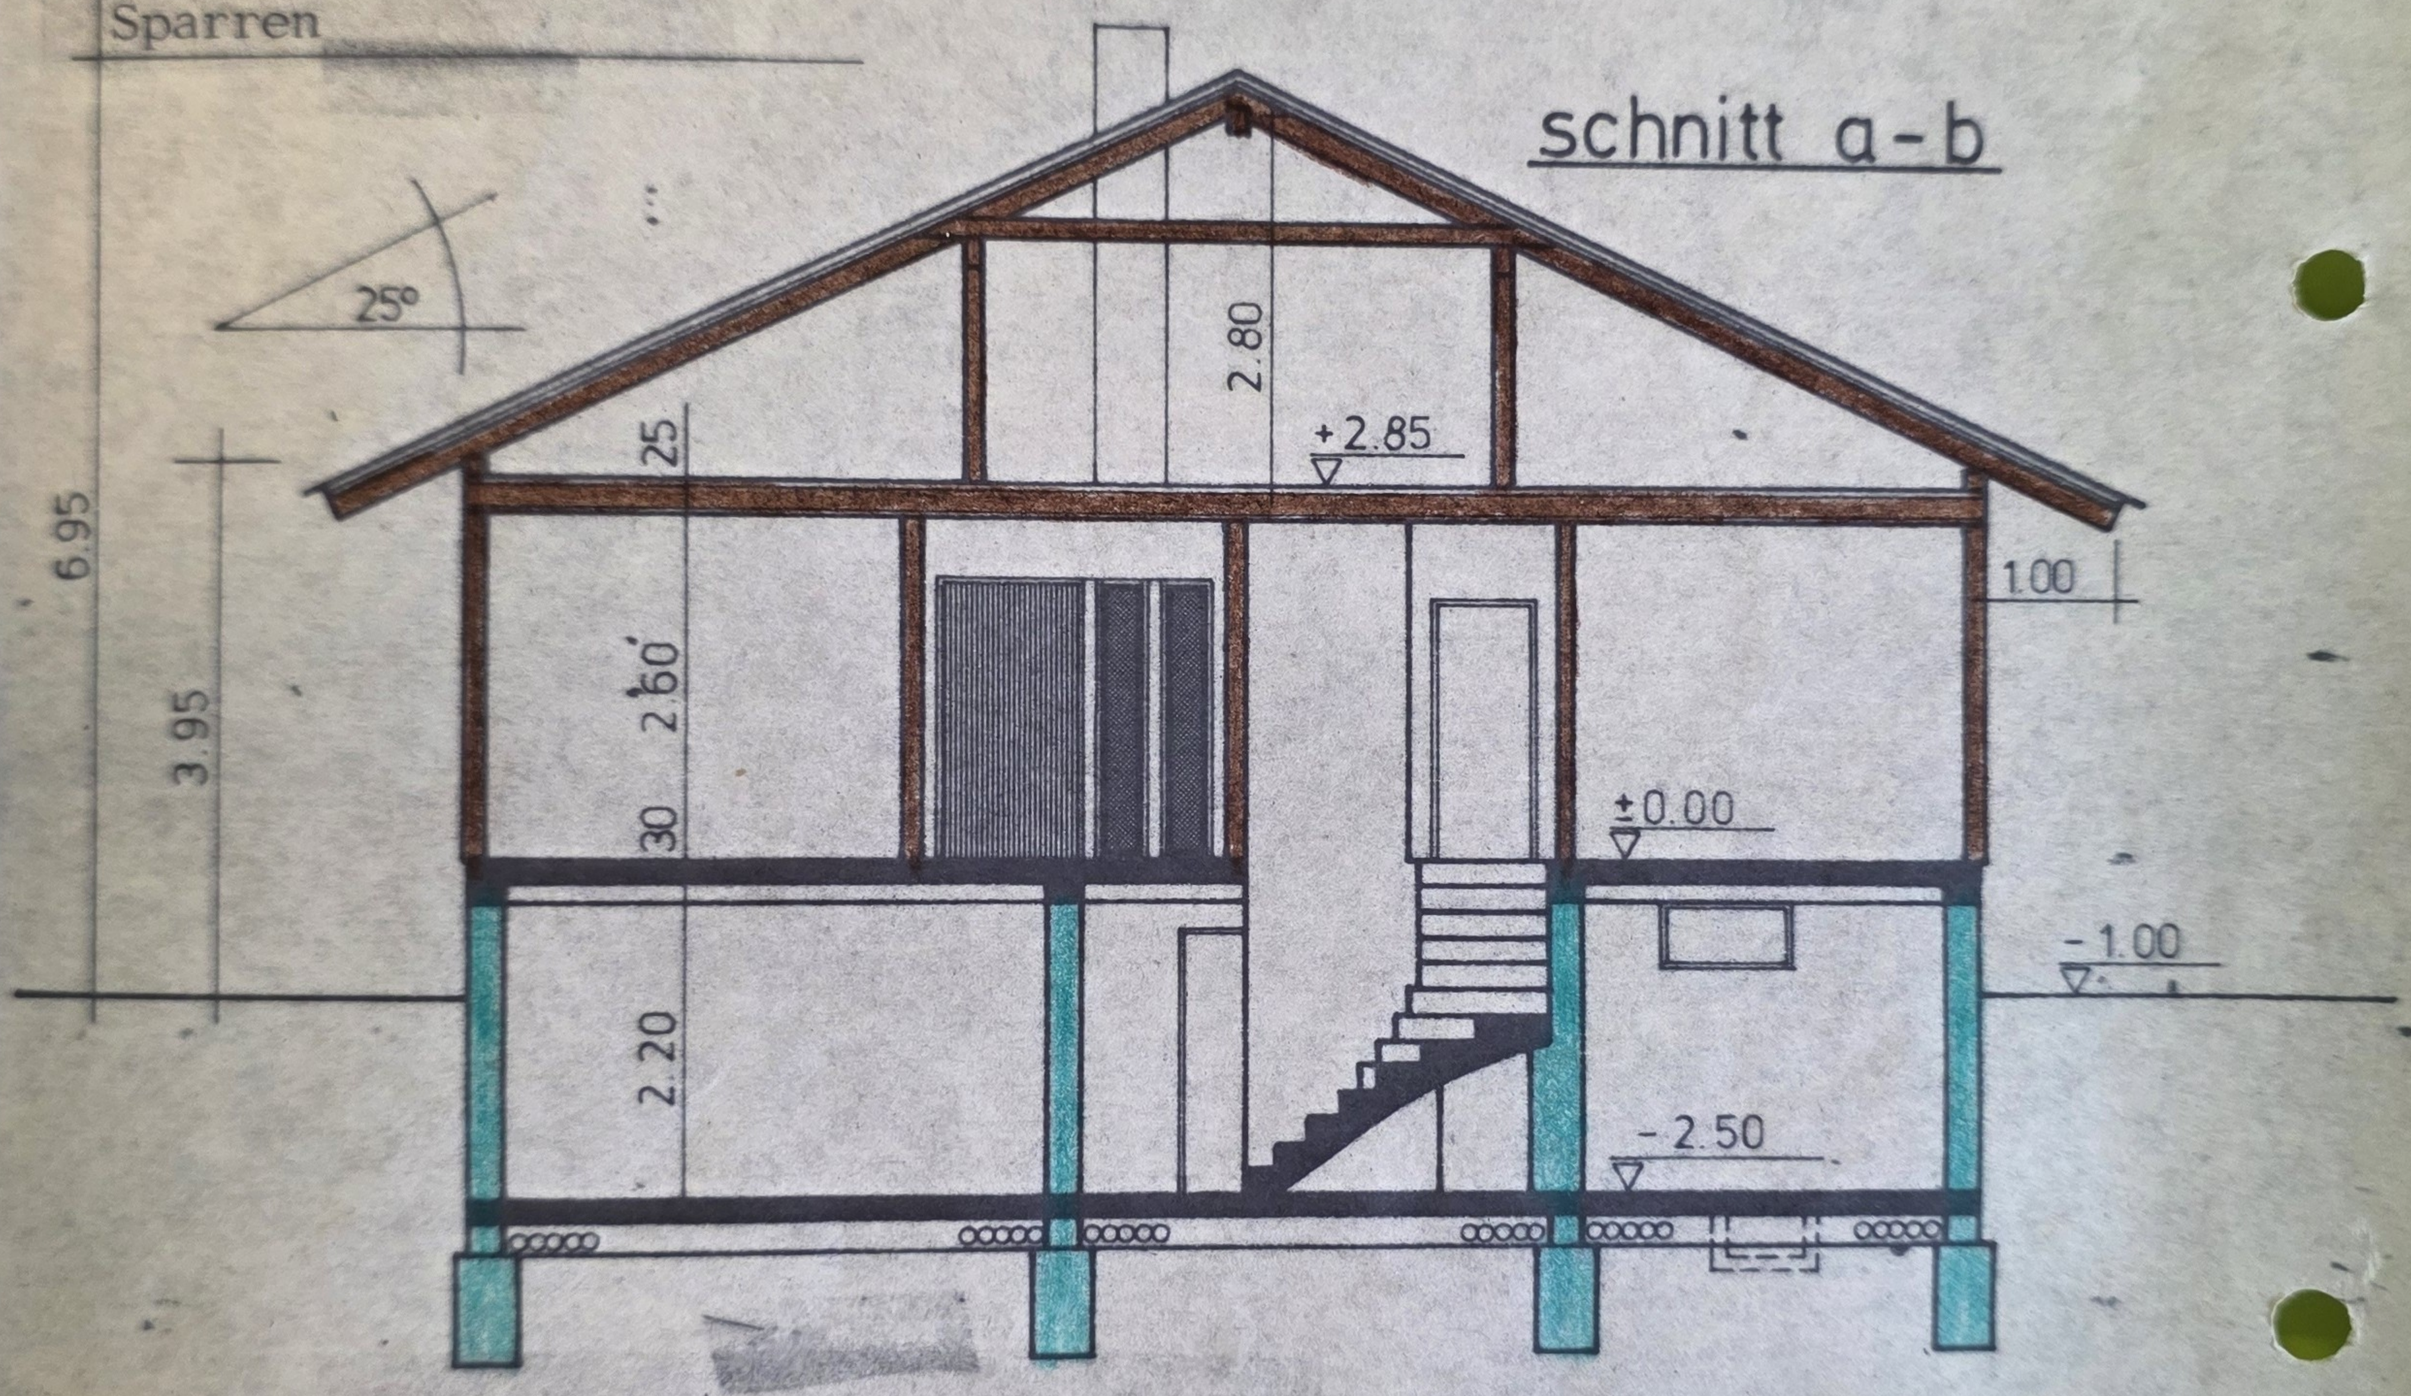

KELLER-FUSSBODEN


Betonestrich
Unterbeton
Rollierung

KELLER-DECKE


PVC, Spannteppich, Fliesen
50 mm Knauf-Estrichplatten
(inkl. 30 mm Isolierung)
Fertigteildecke
Putz

EG. DECKE

Heraklith PV	25,0 mm
Sturzschalung	20,0 mm
Tram	20,0 cm
Tel-Wolle	60,0 mm
Sparschalung	24,0 mm
Gipskartonplatte	12,5 mm
Dampfsperre	
Dispersionsanstrich	

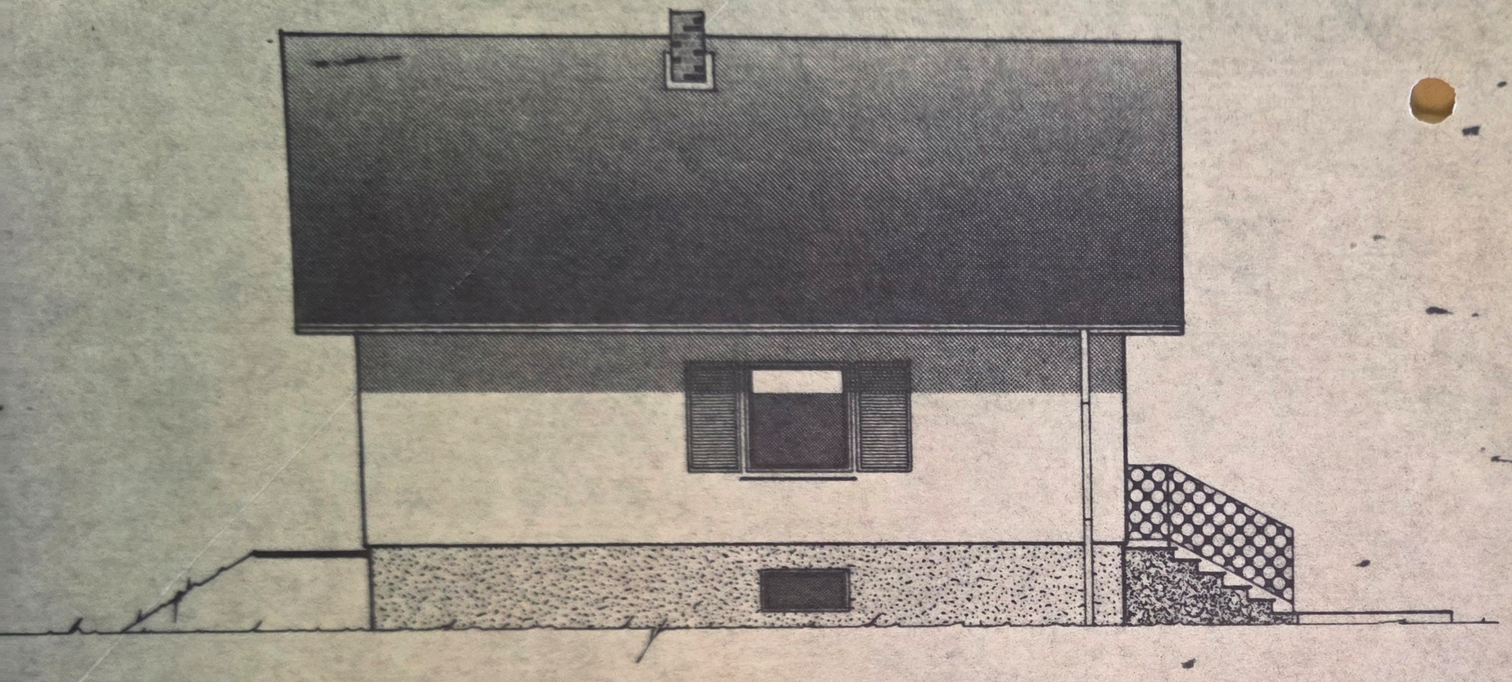

ost

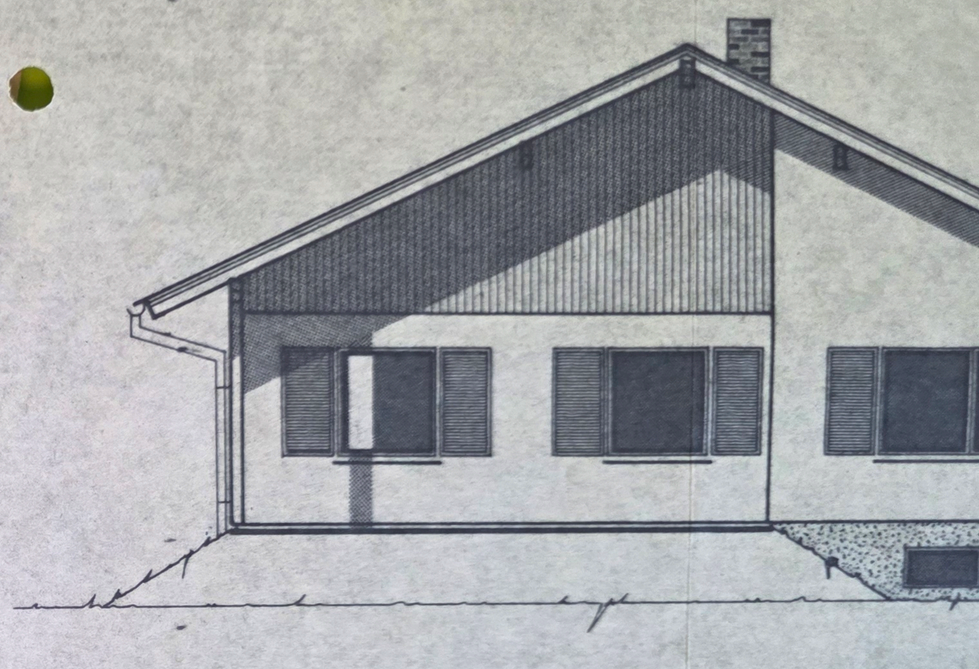

süd


INNENWÄNDE


Tapeten	
Gipskartonplatte	12,5 mm
Rahmenkonstruktion	90,0 mm
Tel-Wolle	60,0 mm
Luftschicht	30,0 mm
Gipskartonplatte	12,5 mm
Tapeten	

AUSSENELEMENTE


Kunstharzputz	
Heraklith	35,0 mm
Lattung	18,0 mm
Dachpappe	
Rahmenkonstruktion	90,0 mm
Tel-Wolle	60,0 mm
Luftschicht	10,0 mm
Dampfsperre	
Gipskartonplatte	12,5 mm
Tapeten	

Bramac-Eindeckung
Lattung
Spannbahn
Sparren

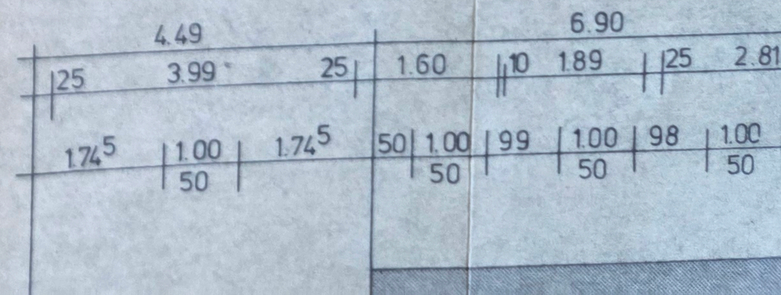


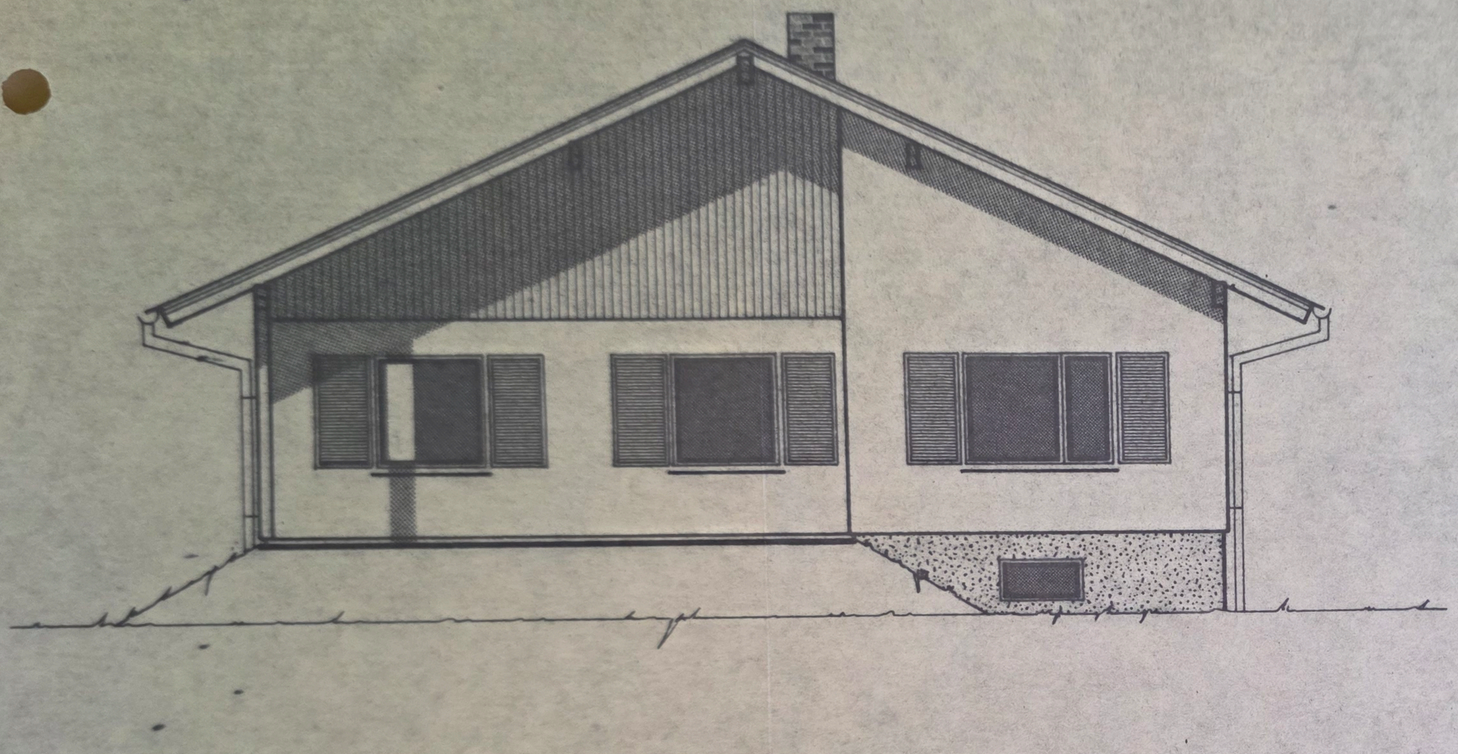



süd

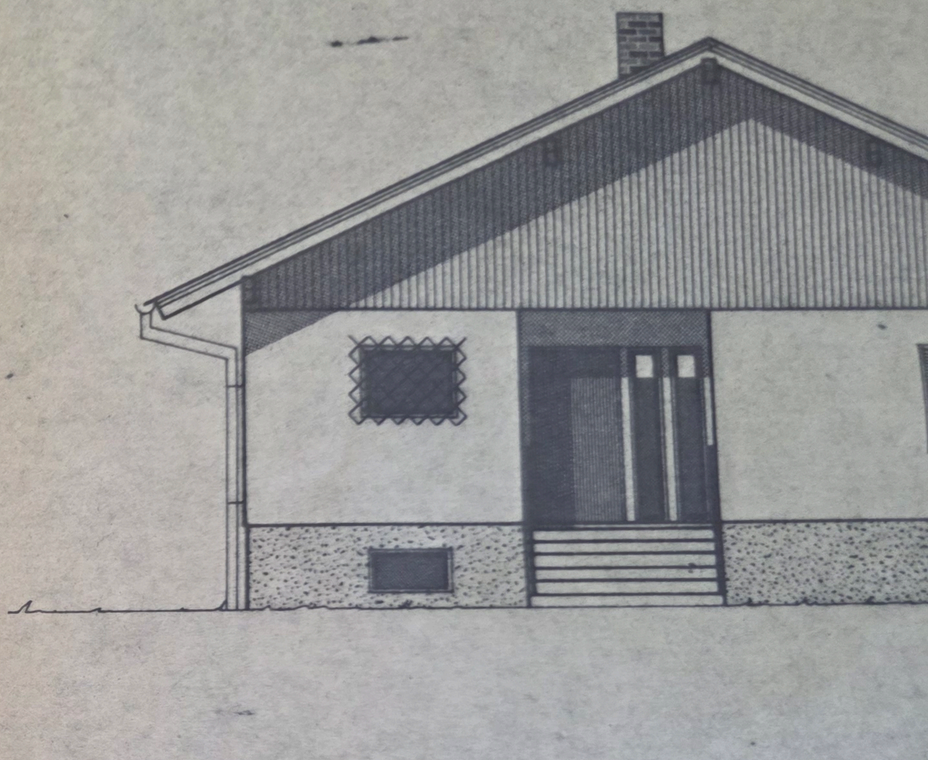


nord

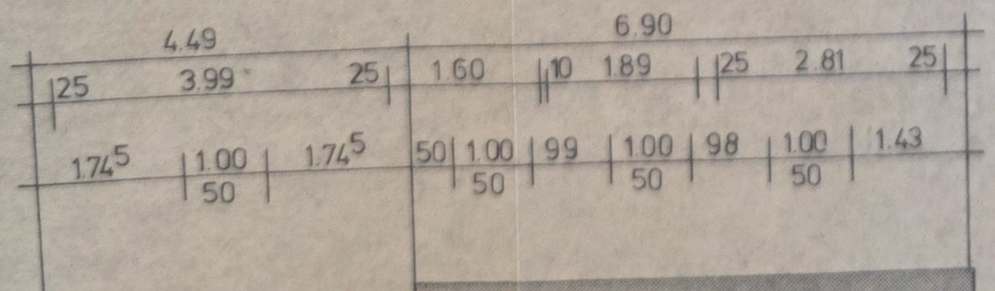

4.49
6.90
25
3.99
25
1.60
10
1.89
25
2.81
25
1.74⁵
1.00
50
1.74⁵
50
1.00
50
99
1.00
50
98
1.00
50
1.43

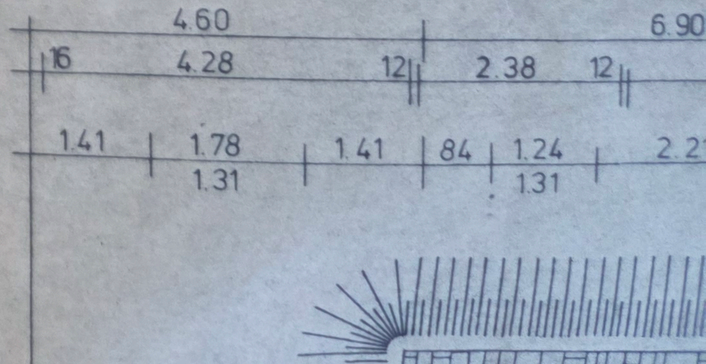
4.60
6.90
16
4.28
12
2.38
12
1.41
1.78
1.31
1.41
84
1.24
1.31

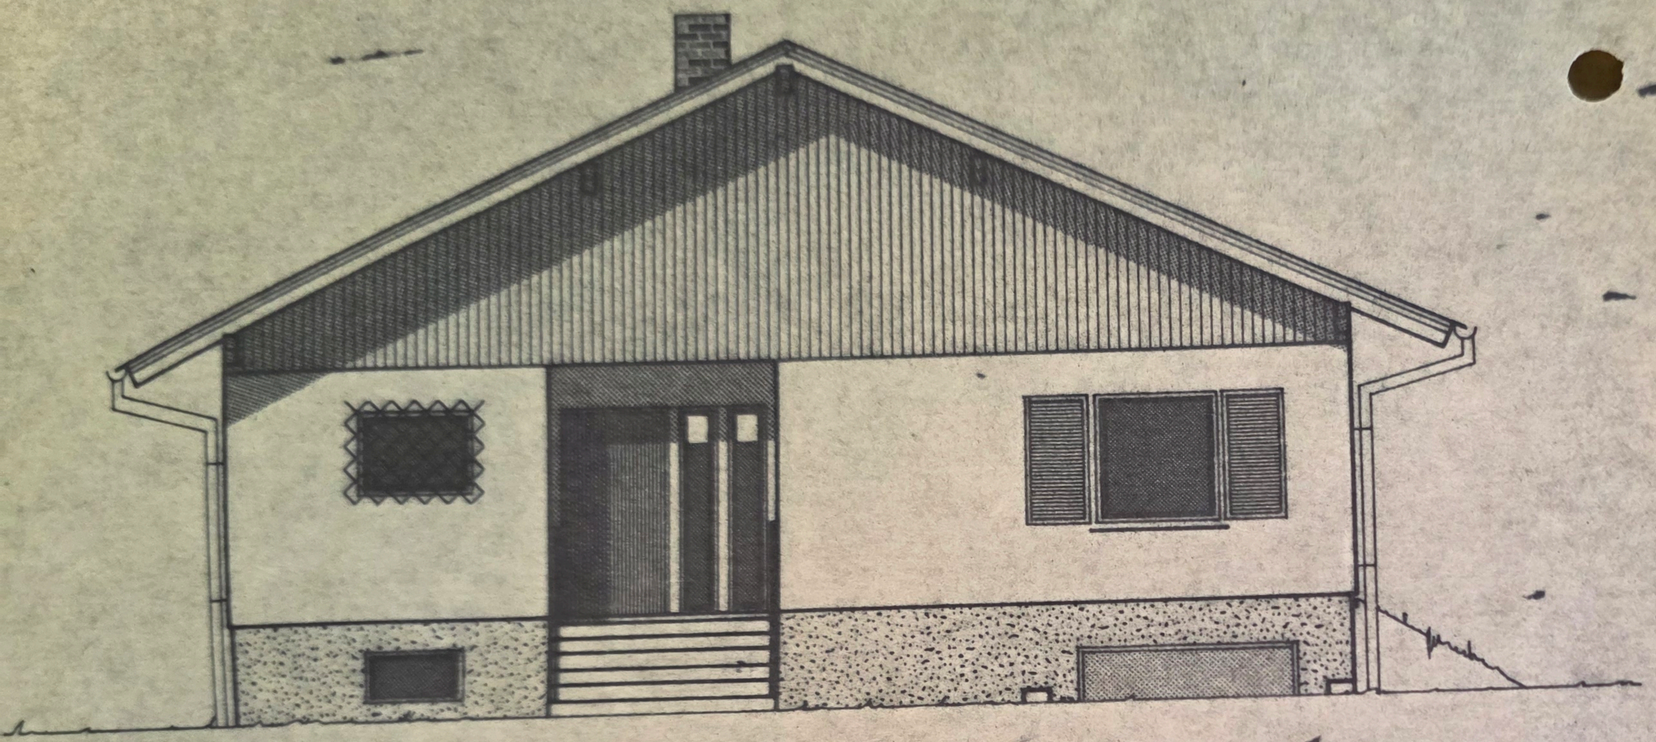

nord

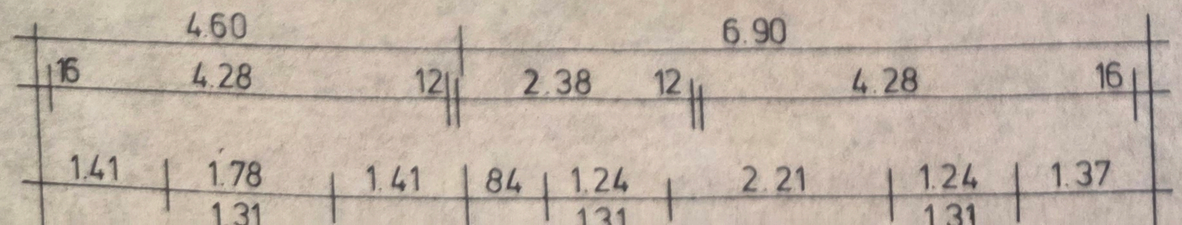

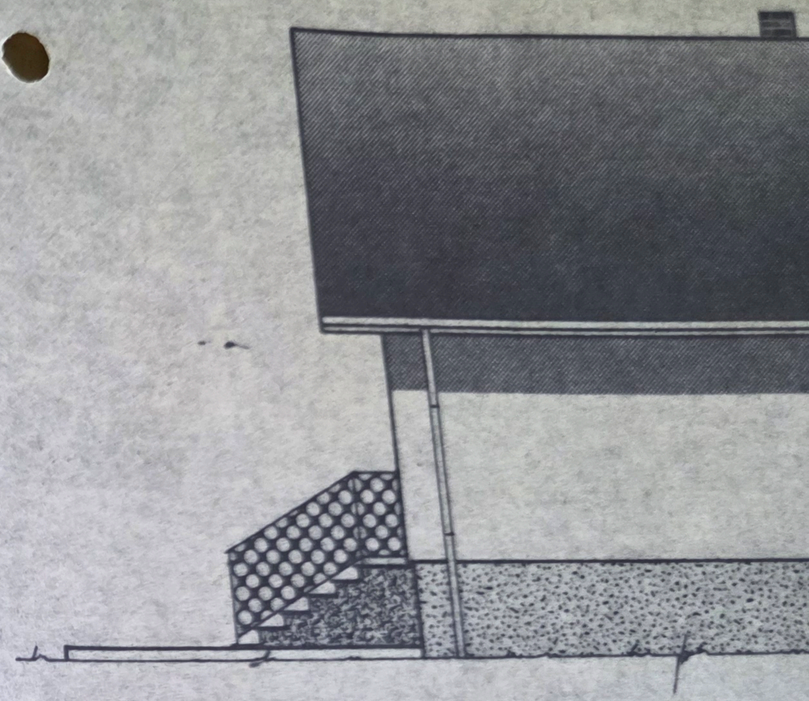

M = 1:100

einreich

über die errichtung eines si
auf dem
nr.1499/17 in 2434 götzendorf
für herrn paul-otto
schulz

2320 schwecht, himberge