


Re Rollläden elektrisch: Kästen und Führungsschienen Anthrazit, Behang Silber

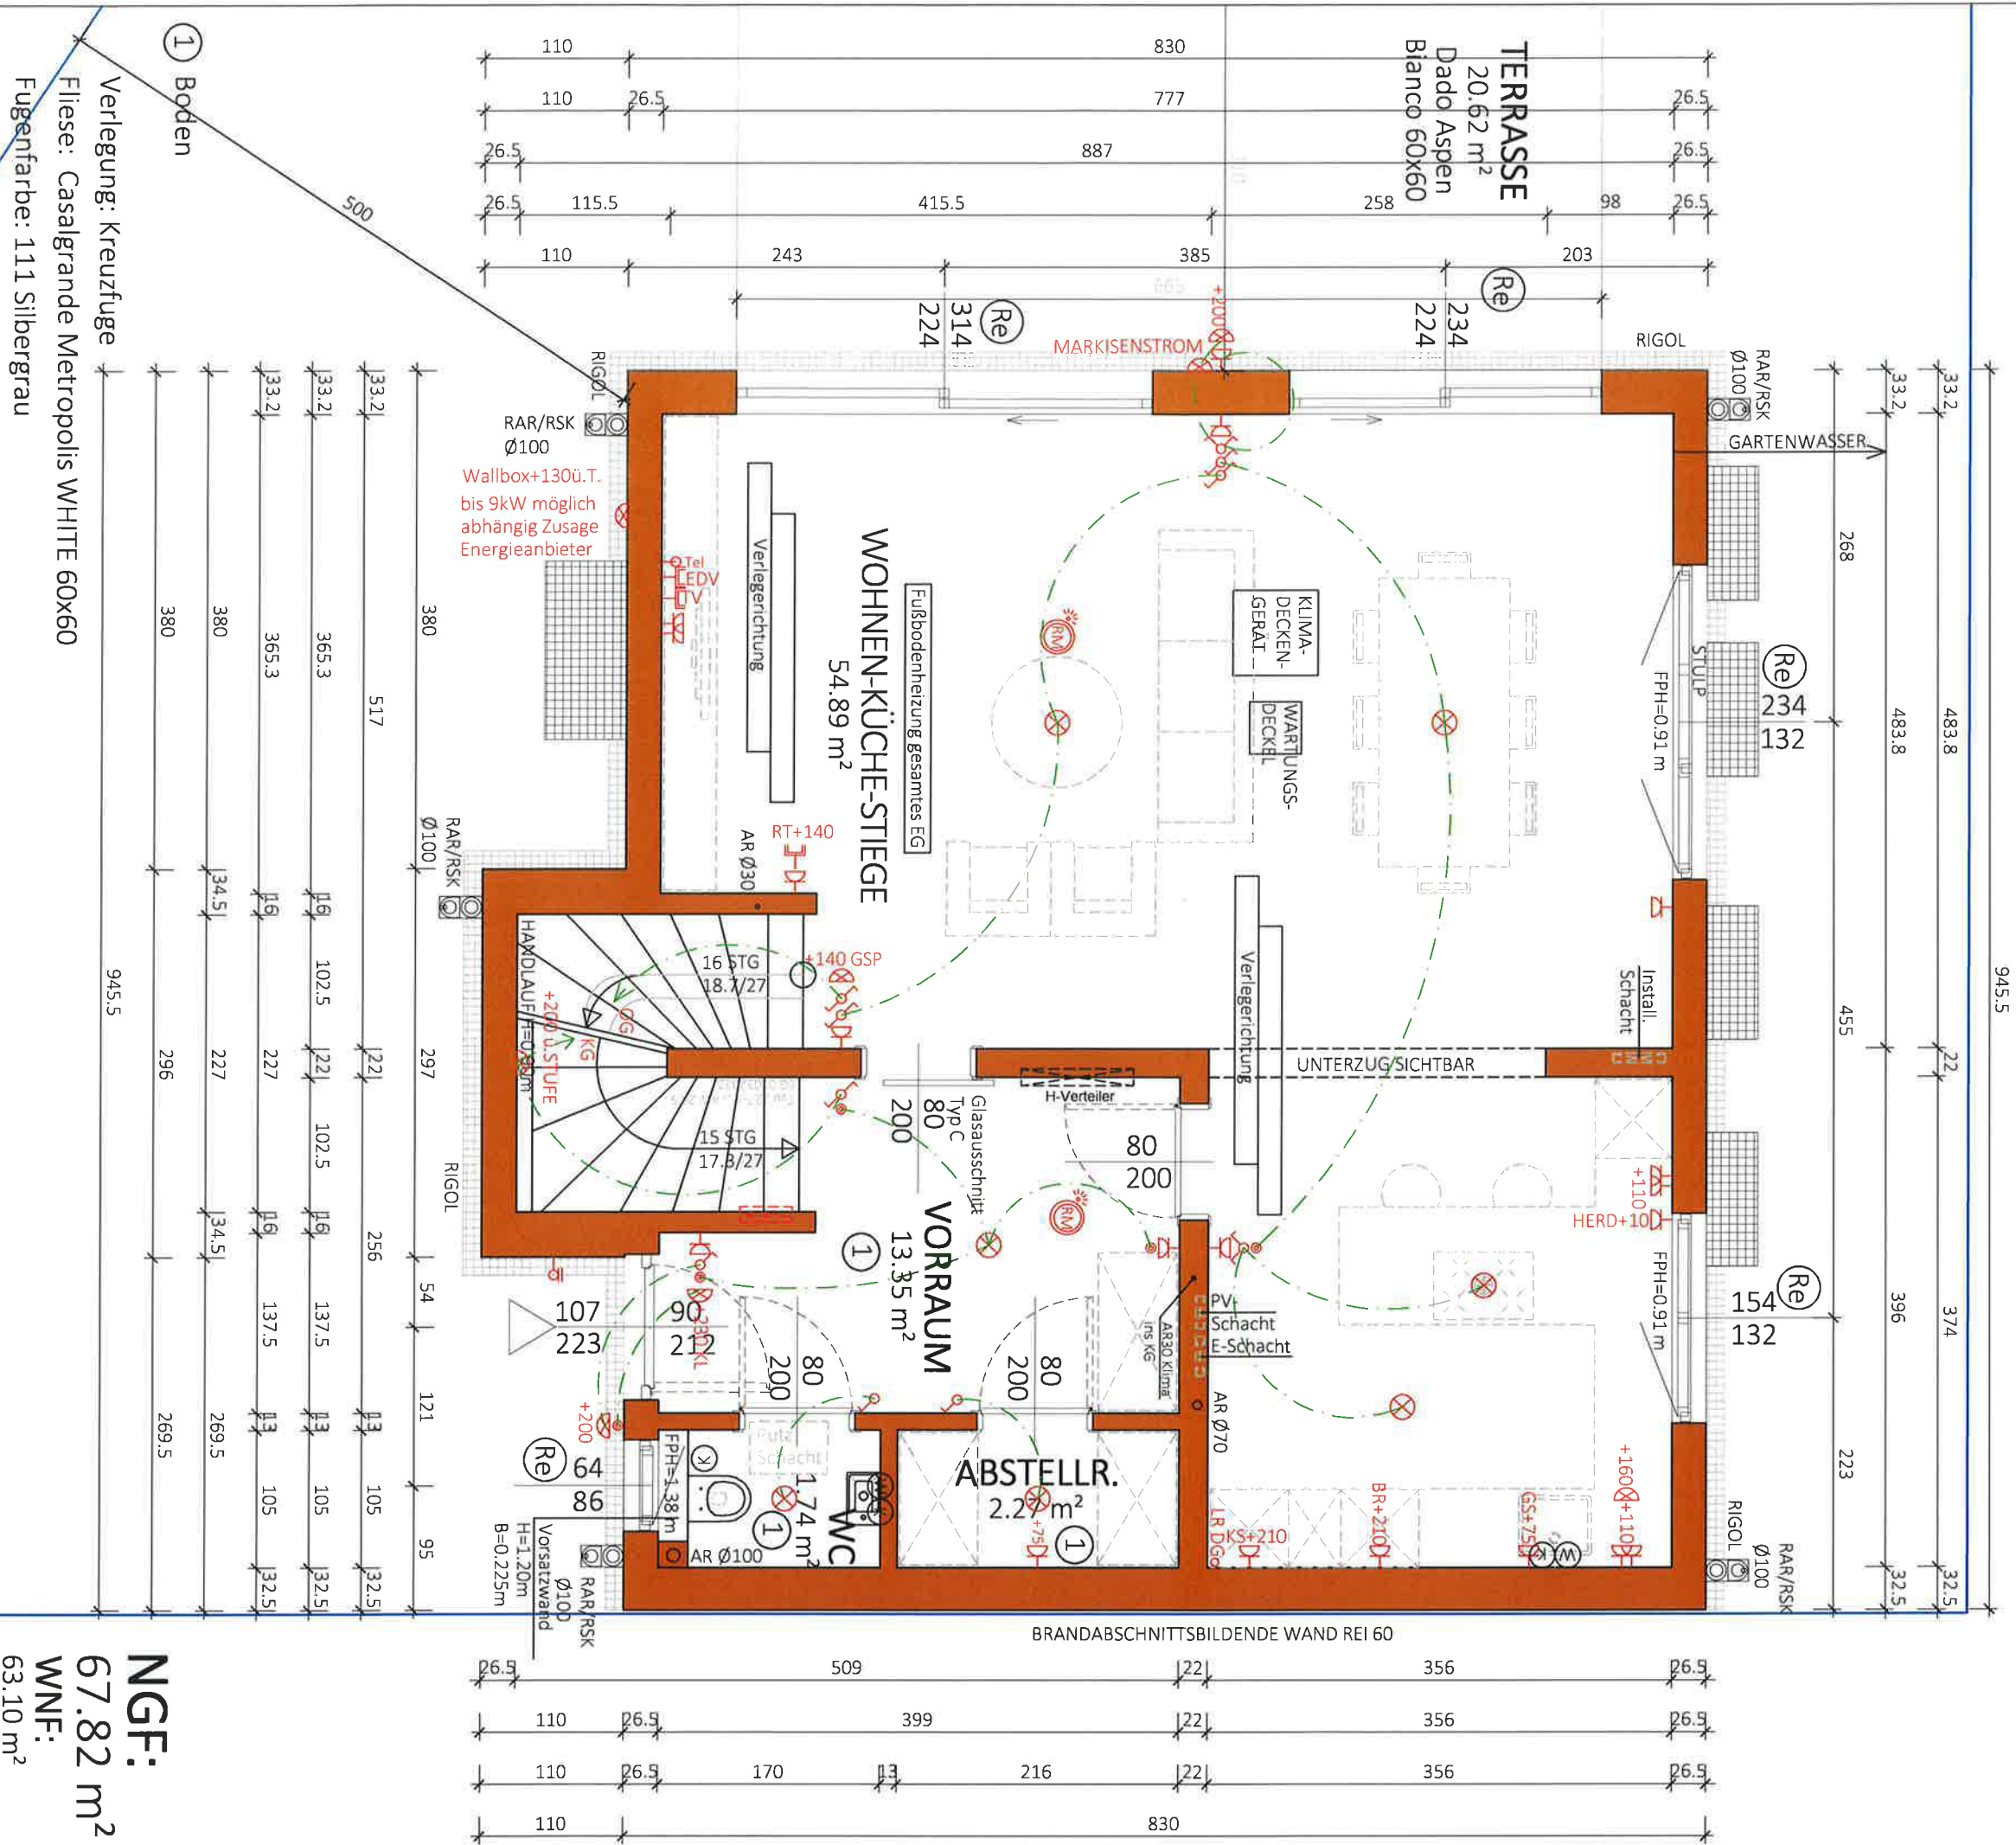

NGF: 67.82 m²
WNF: 63.10 m²

Typ: SONDER

ERDGESCHOSS

VORABZUG

Technische Änderungen vorbehalten

 $M = 1:50$ $M = 1:50$

Gez: GT	Ar

Anderung: 30.09.2024/DM

Plantitel: 19-001-01-SB-EG-TOP2-SCHILFWEG 140.DWG

Freigabe: 04.01.2024

Morabitz,




Glorit
Bausysteme
GmbH

A-2301 Gross Enzersdorf
Gloritstraße 2

T: +43 2249 / 7090
W: g|orit.at

Rollläden elektrisch. Kästen und Führungsschienen Anthrazit, Behang Silber

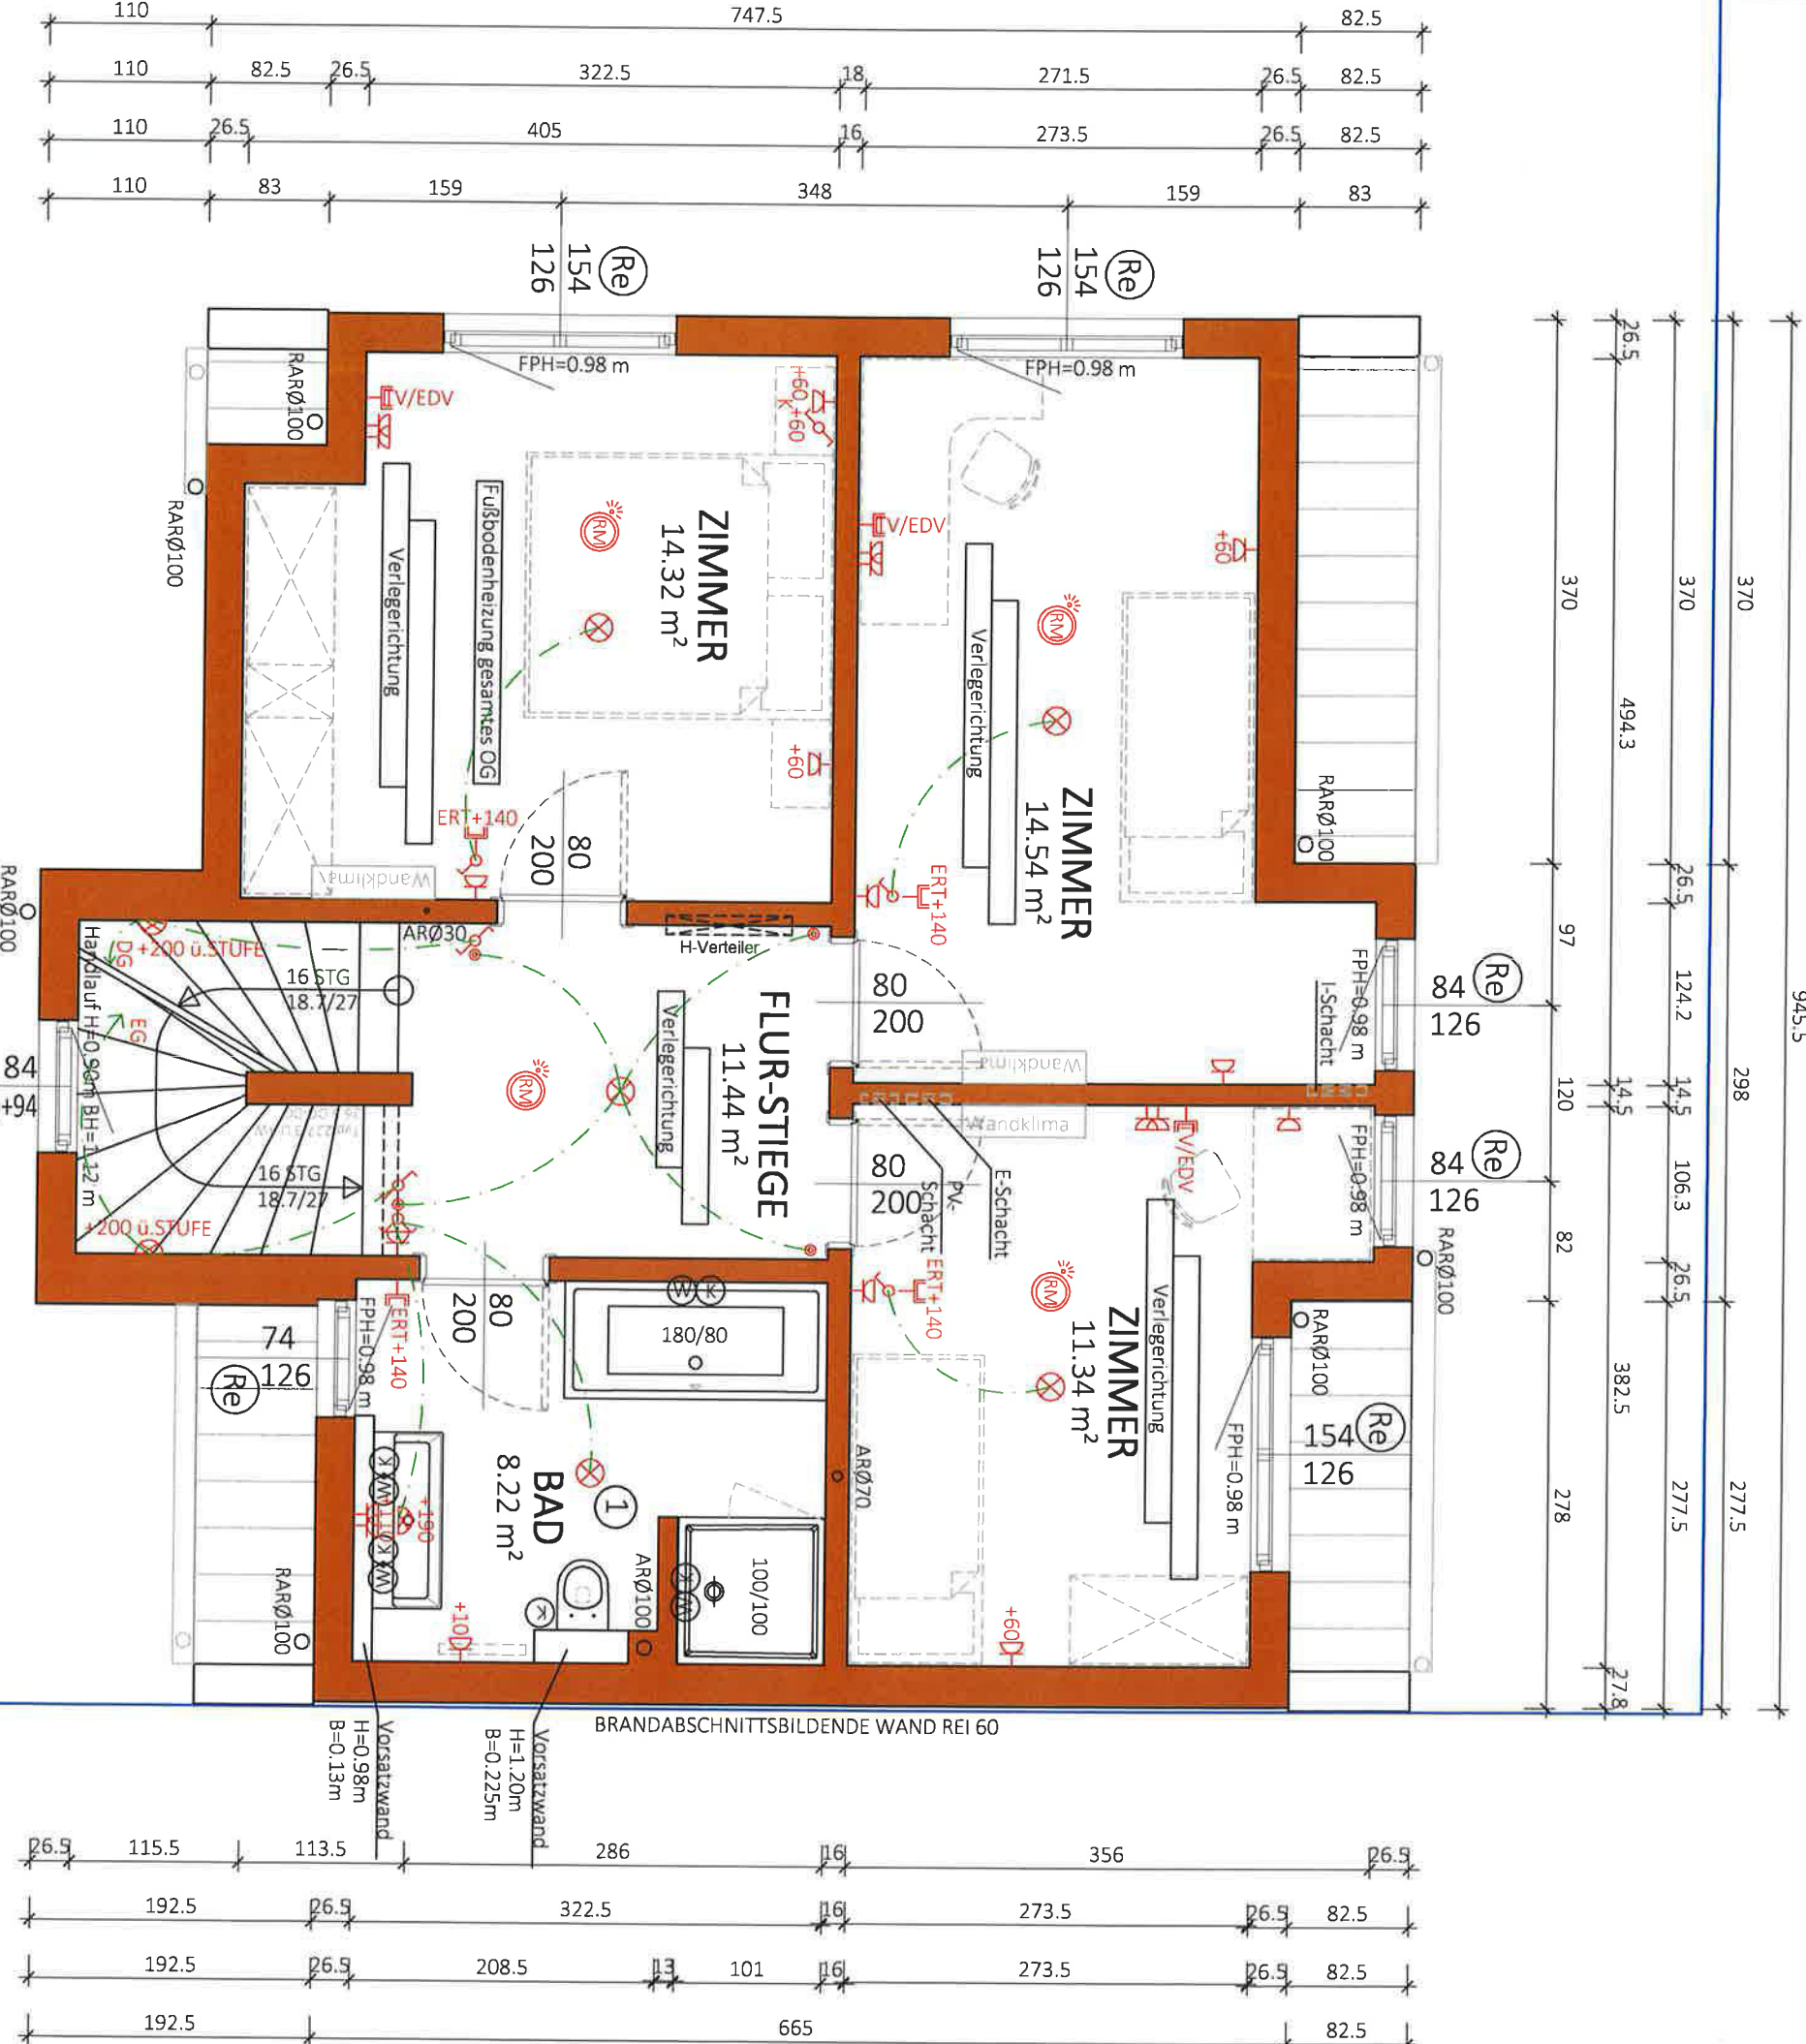

① Boden

Verlegung: Kreuzfuge
Fliese: Casalgrande Metropolis WHITE 60x60
Fugenfarbe: 111 Silbergrau

-G
GLORIT

NGF: 59.86 m²
WNF: 55.35 m²

Typ: SONDER
1 STOCK


VORABZUG

28.06.2024

M = 1:50
Gez. GT
Pfad: P:\PROJEKTE - ACA\19-001 SCHILFWEG\GEBÄUDEMODULE\SB-PLÄNE\TOP 2 - Dusche/GT; 31.03.2023 - Schreibtisch in ZI 11.37m², Steckdose H=60cm in ZI 14.54m²/GT;
Plantitel: 19-001-02-SB-OG-TOP2-SCHILFWEG 140.DWG
Änderung: 07.03.2023 - Stiegenhaufenster/GT; 10.03.2023 - Holzrassade/GT; 16.03.2023 - Dusche/GT; 31.03.2023 - Schreibtisch in ZI 11.37m², Steckdose H=60cm in ZI 14.54m²/GT;
Datum: 09.08.2022
Technische Änderungen vorbehalten
Freigebe:



Glorit
Baustysteme
GmbH
A-2301 Gross Enzersdorf
Gloritstraße 2
T: +43 2249 / 7090
W: glorit.at

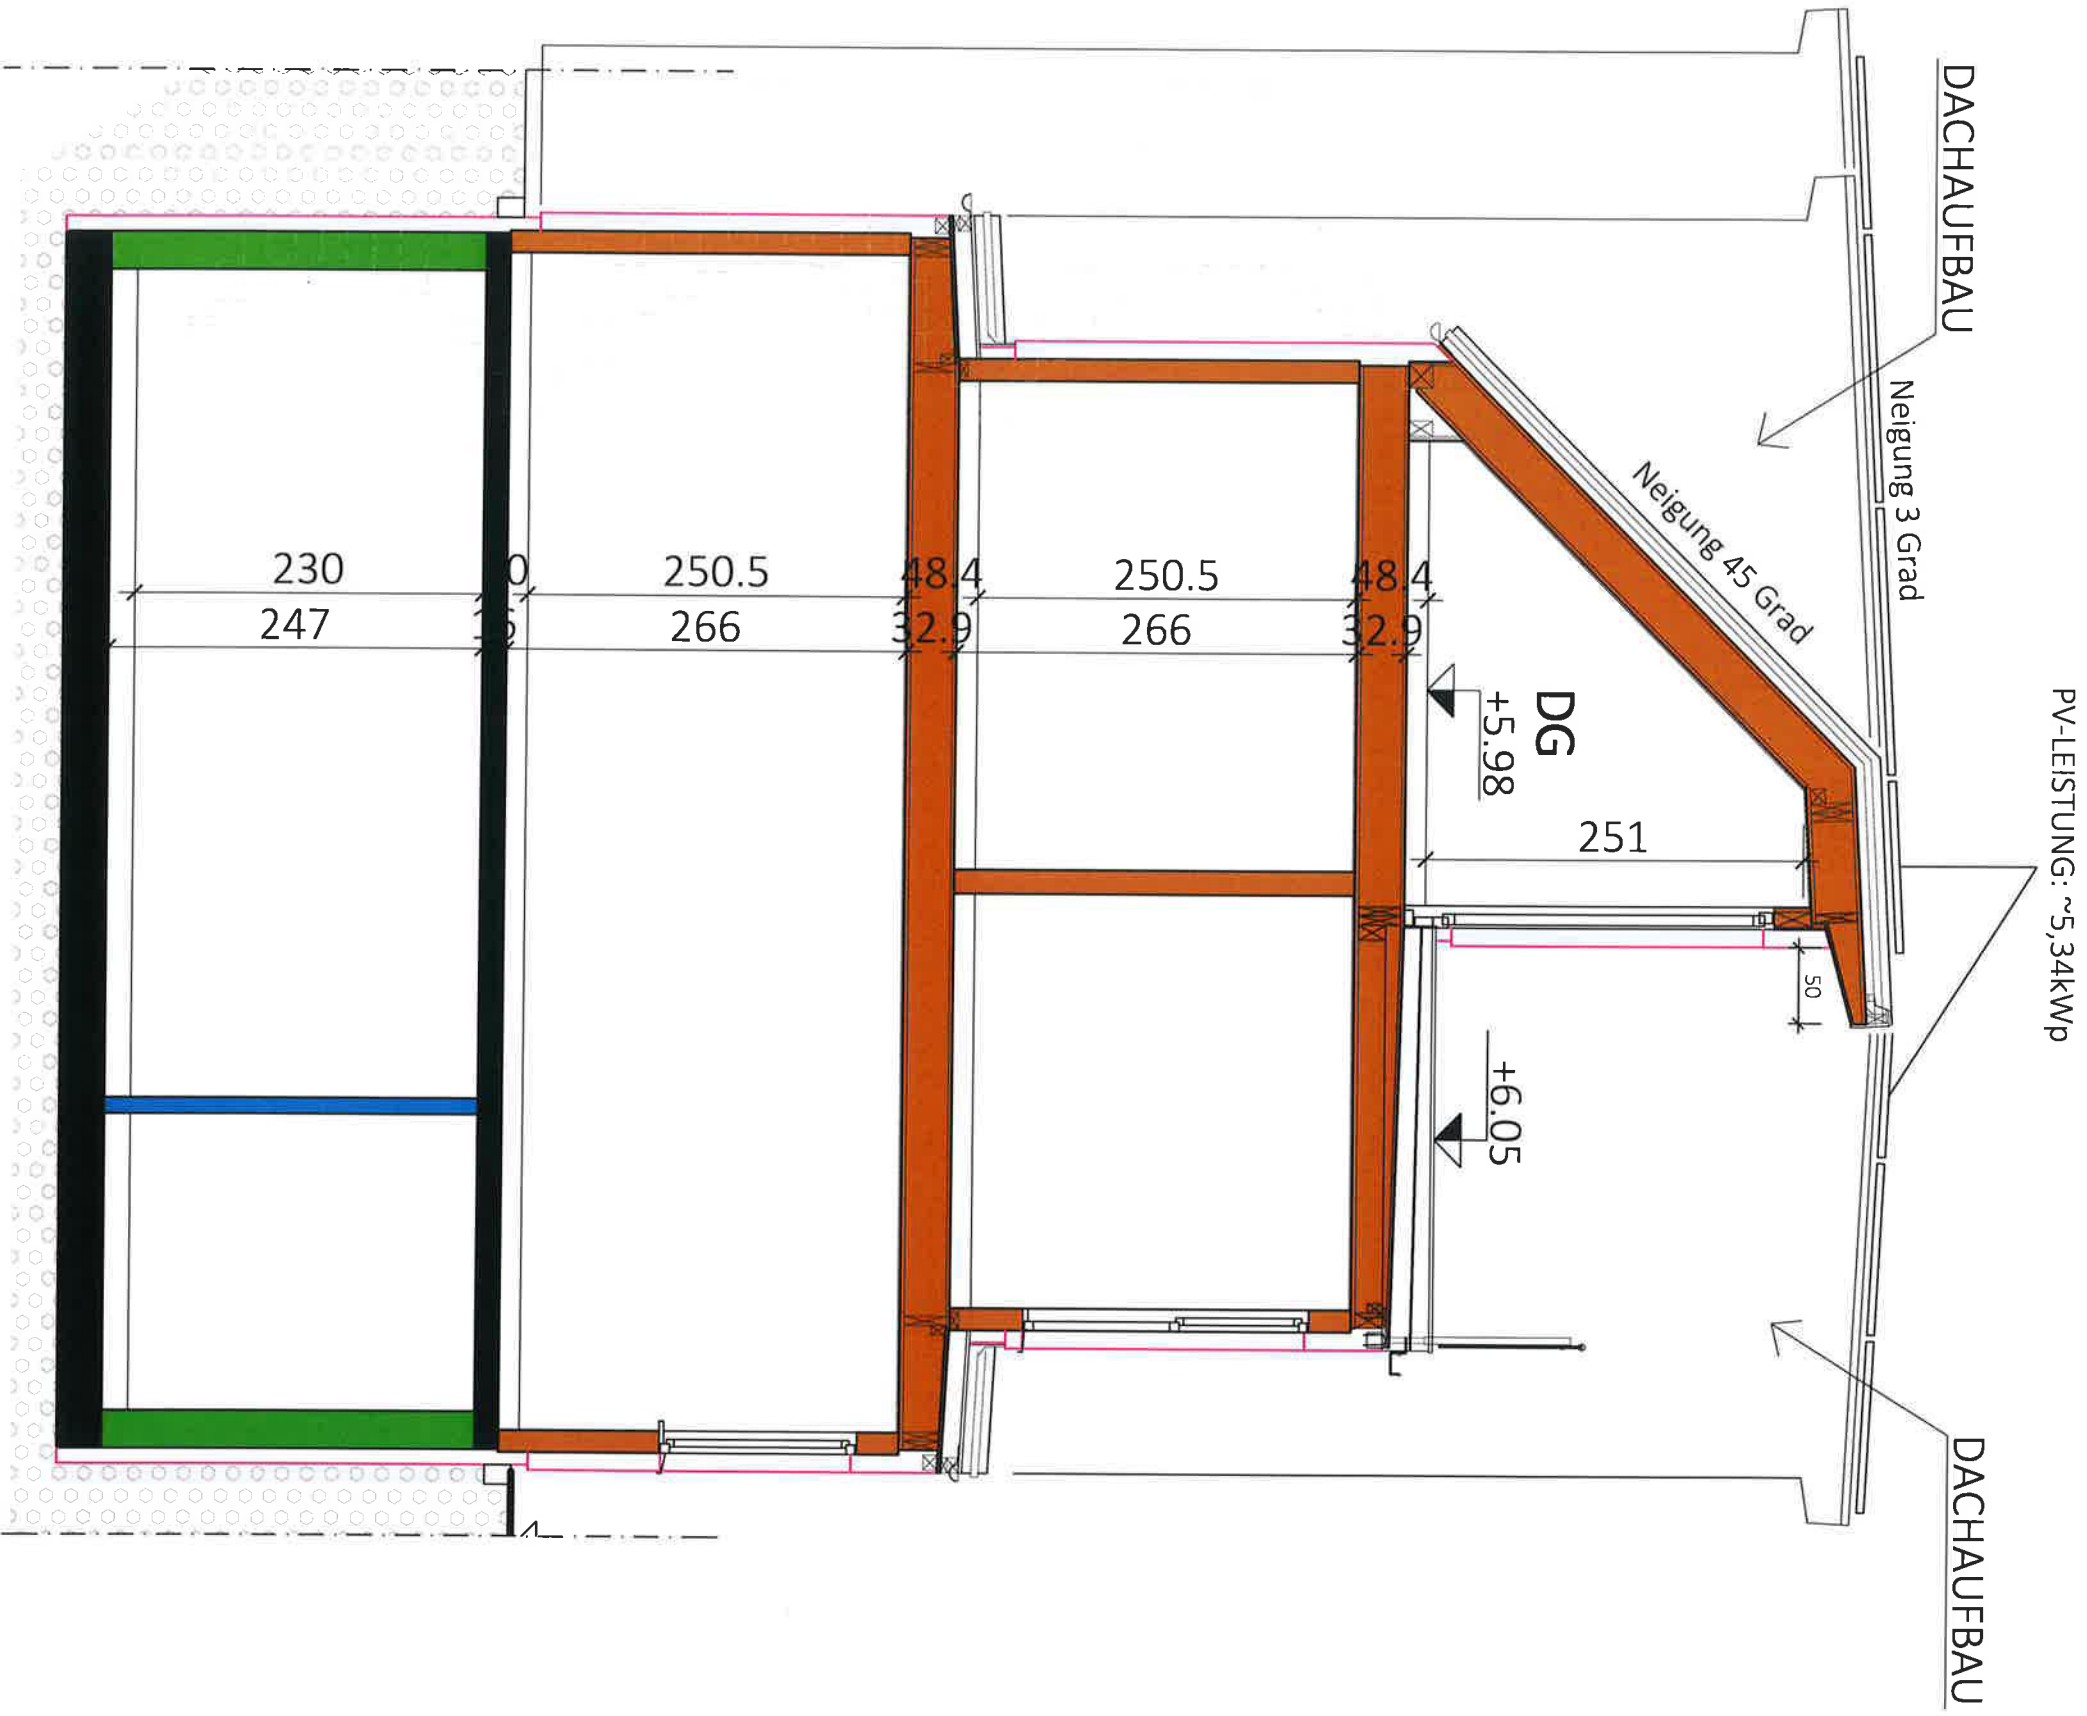

Typ:


SCHNITT

VORABZUG


M = 1:50
Gez: TW
Pfad: P:\ PROJEKTE -ACA\19-001 SCHILFWEG\GEBAUDEMODULE\SB-PLÄNE\TOP 2
Plantitel: 19-001-04-SB-SCHNITT-TOP2-SCHILFWEG 140.DWG
Datum: 30.06.2021
Änderung: 30.09.2024/DM
Freigabe: - 4. UKT. 2024
Vorzeichnung




Glorit
Bausysteme
GmbH
A-2301 Gross Enzersdorf
Gloristraße 2
T: +43 2249 / 7090
W: glorit.at

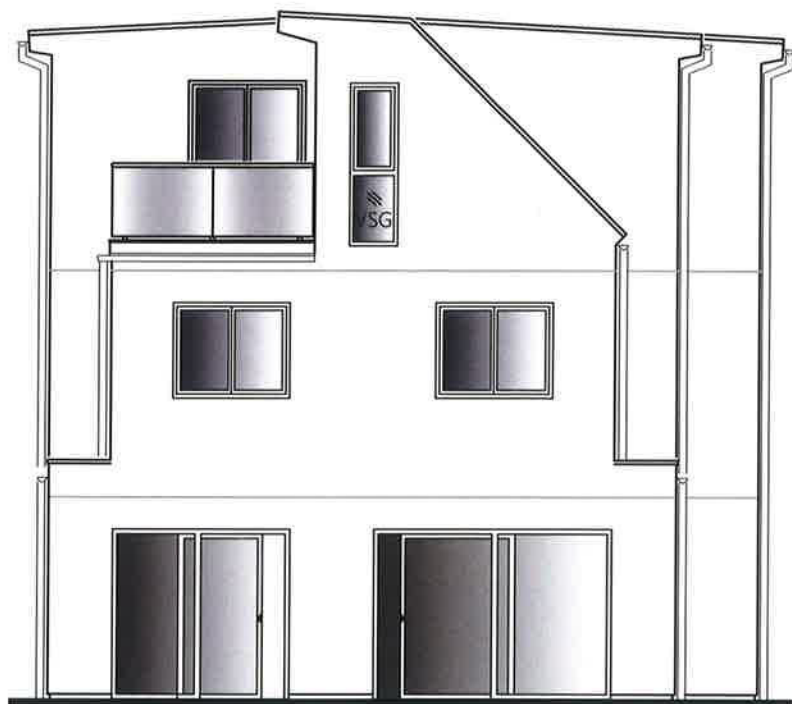


SÜD ANSICHT
HAUS 2

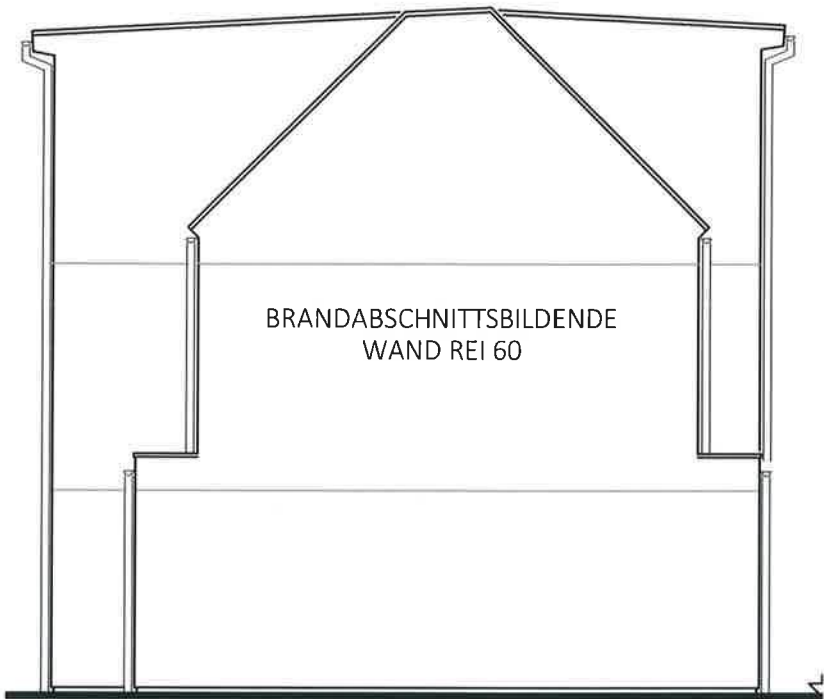

NORD ANSICHT
HAUS 2

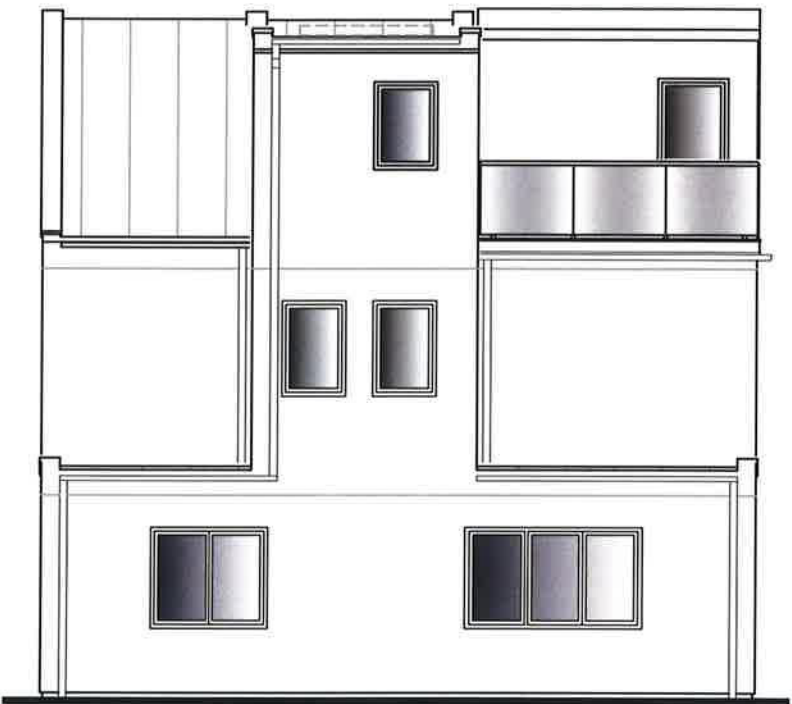

WEST ANSICHT
HAUS 2

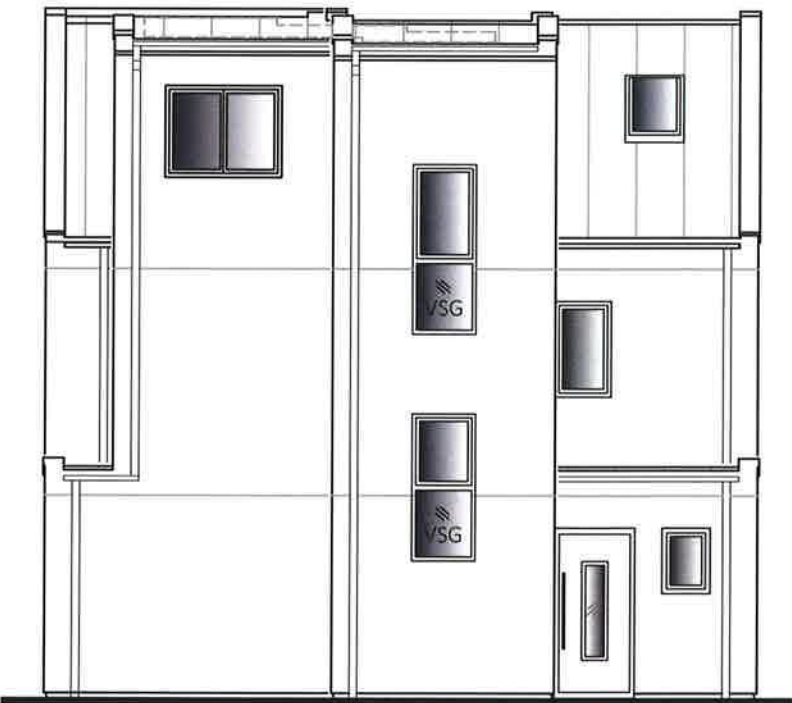

OST ANSICHT
HAUS 2

Typ: SONDER
ANSICHTEN

M = 1:100

Gez: GT

Pfad: P:\ PROJEKTE -ACA\19-001 SCHILFWEG\GEBÄUDEMODULE\SB-PLÄNE\TOP 2

Plantitel: 19-001-05-SB-ANSICHTEN-TOP2-SCHILFWEG 140.DWG

VORABZUG

Technische Änderungen vorbehalten

Datum: 24.08.2022

Änderung: 03.10.2024/DM

Freigabe:



Glorit
Bausysteme
GmbH

A-2301 Gross Enzersdorf
Gloritstraße 2

T: +43 2249 / 7090
W: glorit.at