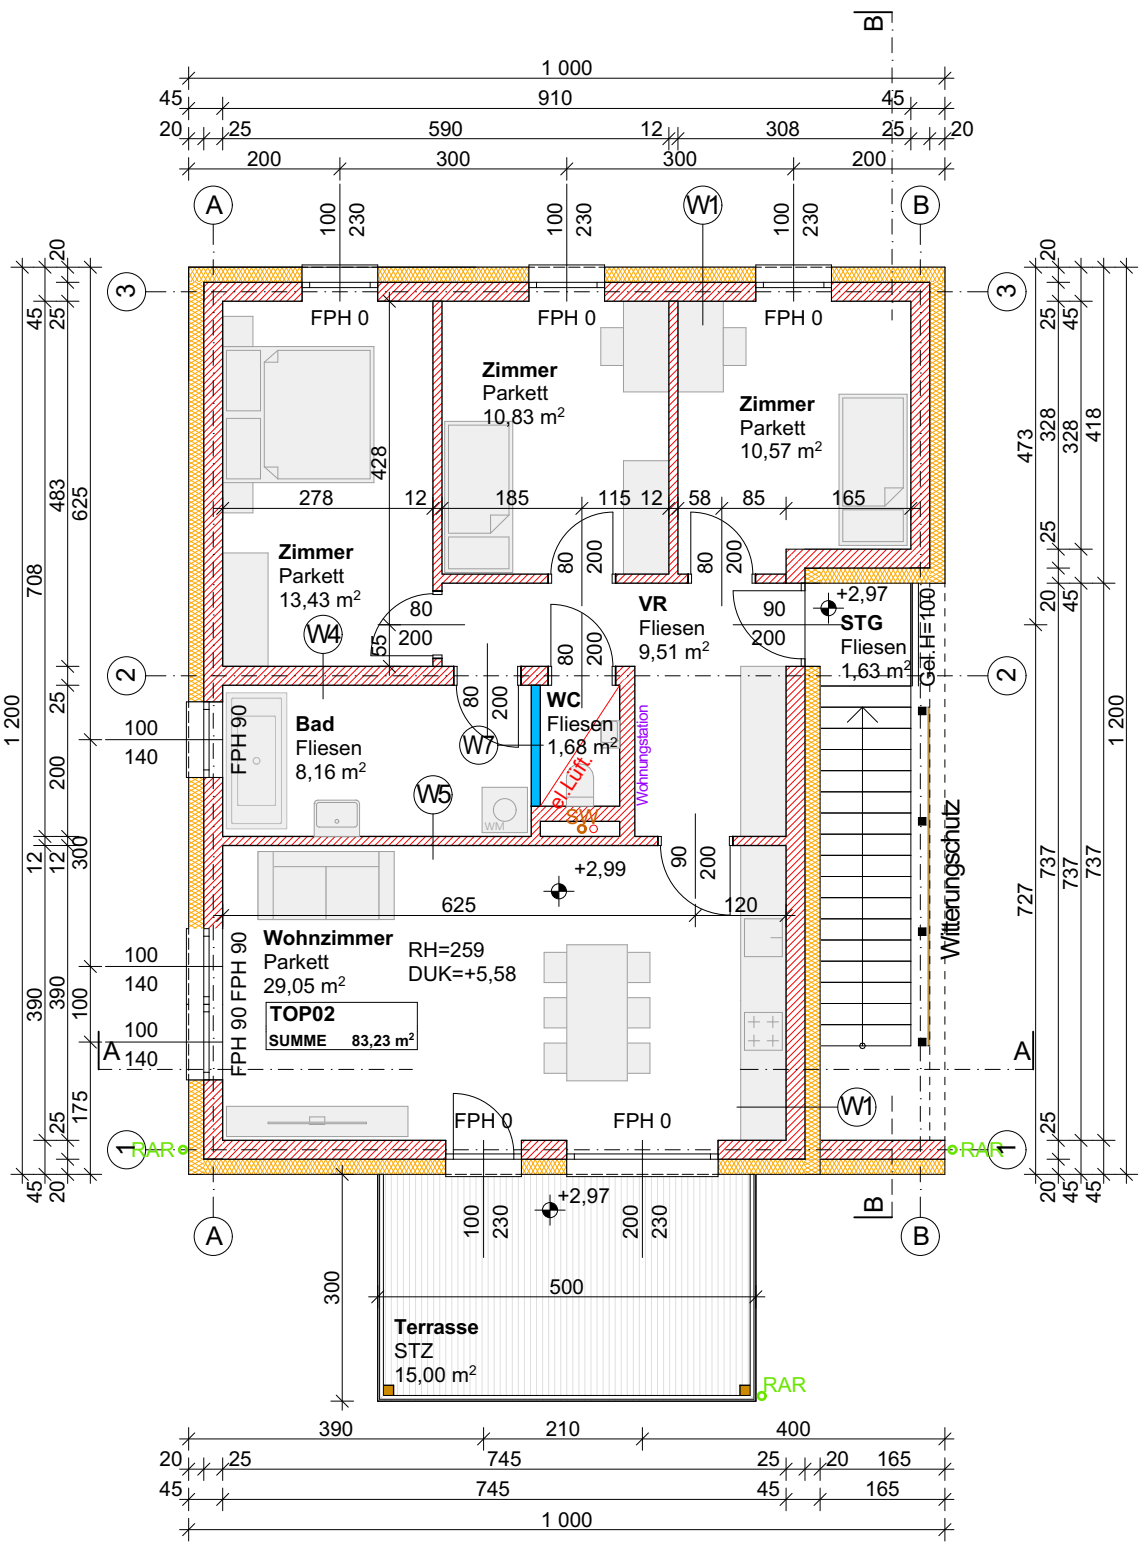
Zimmer
Parkett
10,83 m²
Zimmer
Parkett
10,57 m²
Zimmer
Parkett
13,43 m²
VR
Fliesen
9,51 m²
STG
Fliesen
1,63 m²
Bad
Fliesen
8,16 m²
WC
Fliesen
1,68 m²
Wohnzimmer
Parkett
29,05 m²
RH=259
DUK=+5,58
TOP02
SUMME 83,23 m²
Terrasse
STZ
15,00 m²
Witterungschutz
Wohnungstation
el.Lüft.
SW
FPH 0
FPH 90
RAR
+2,97
+2,99
1 000
910
590
308
745
390
210
400
500

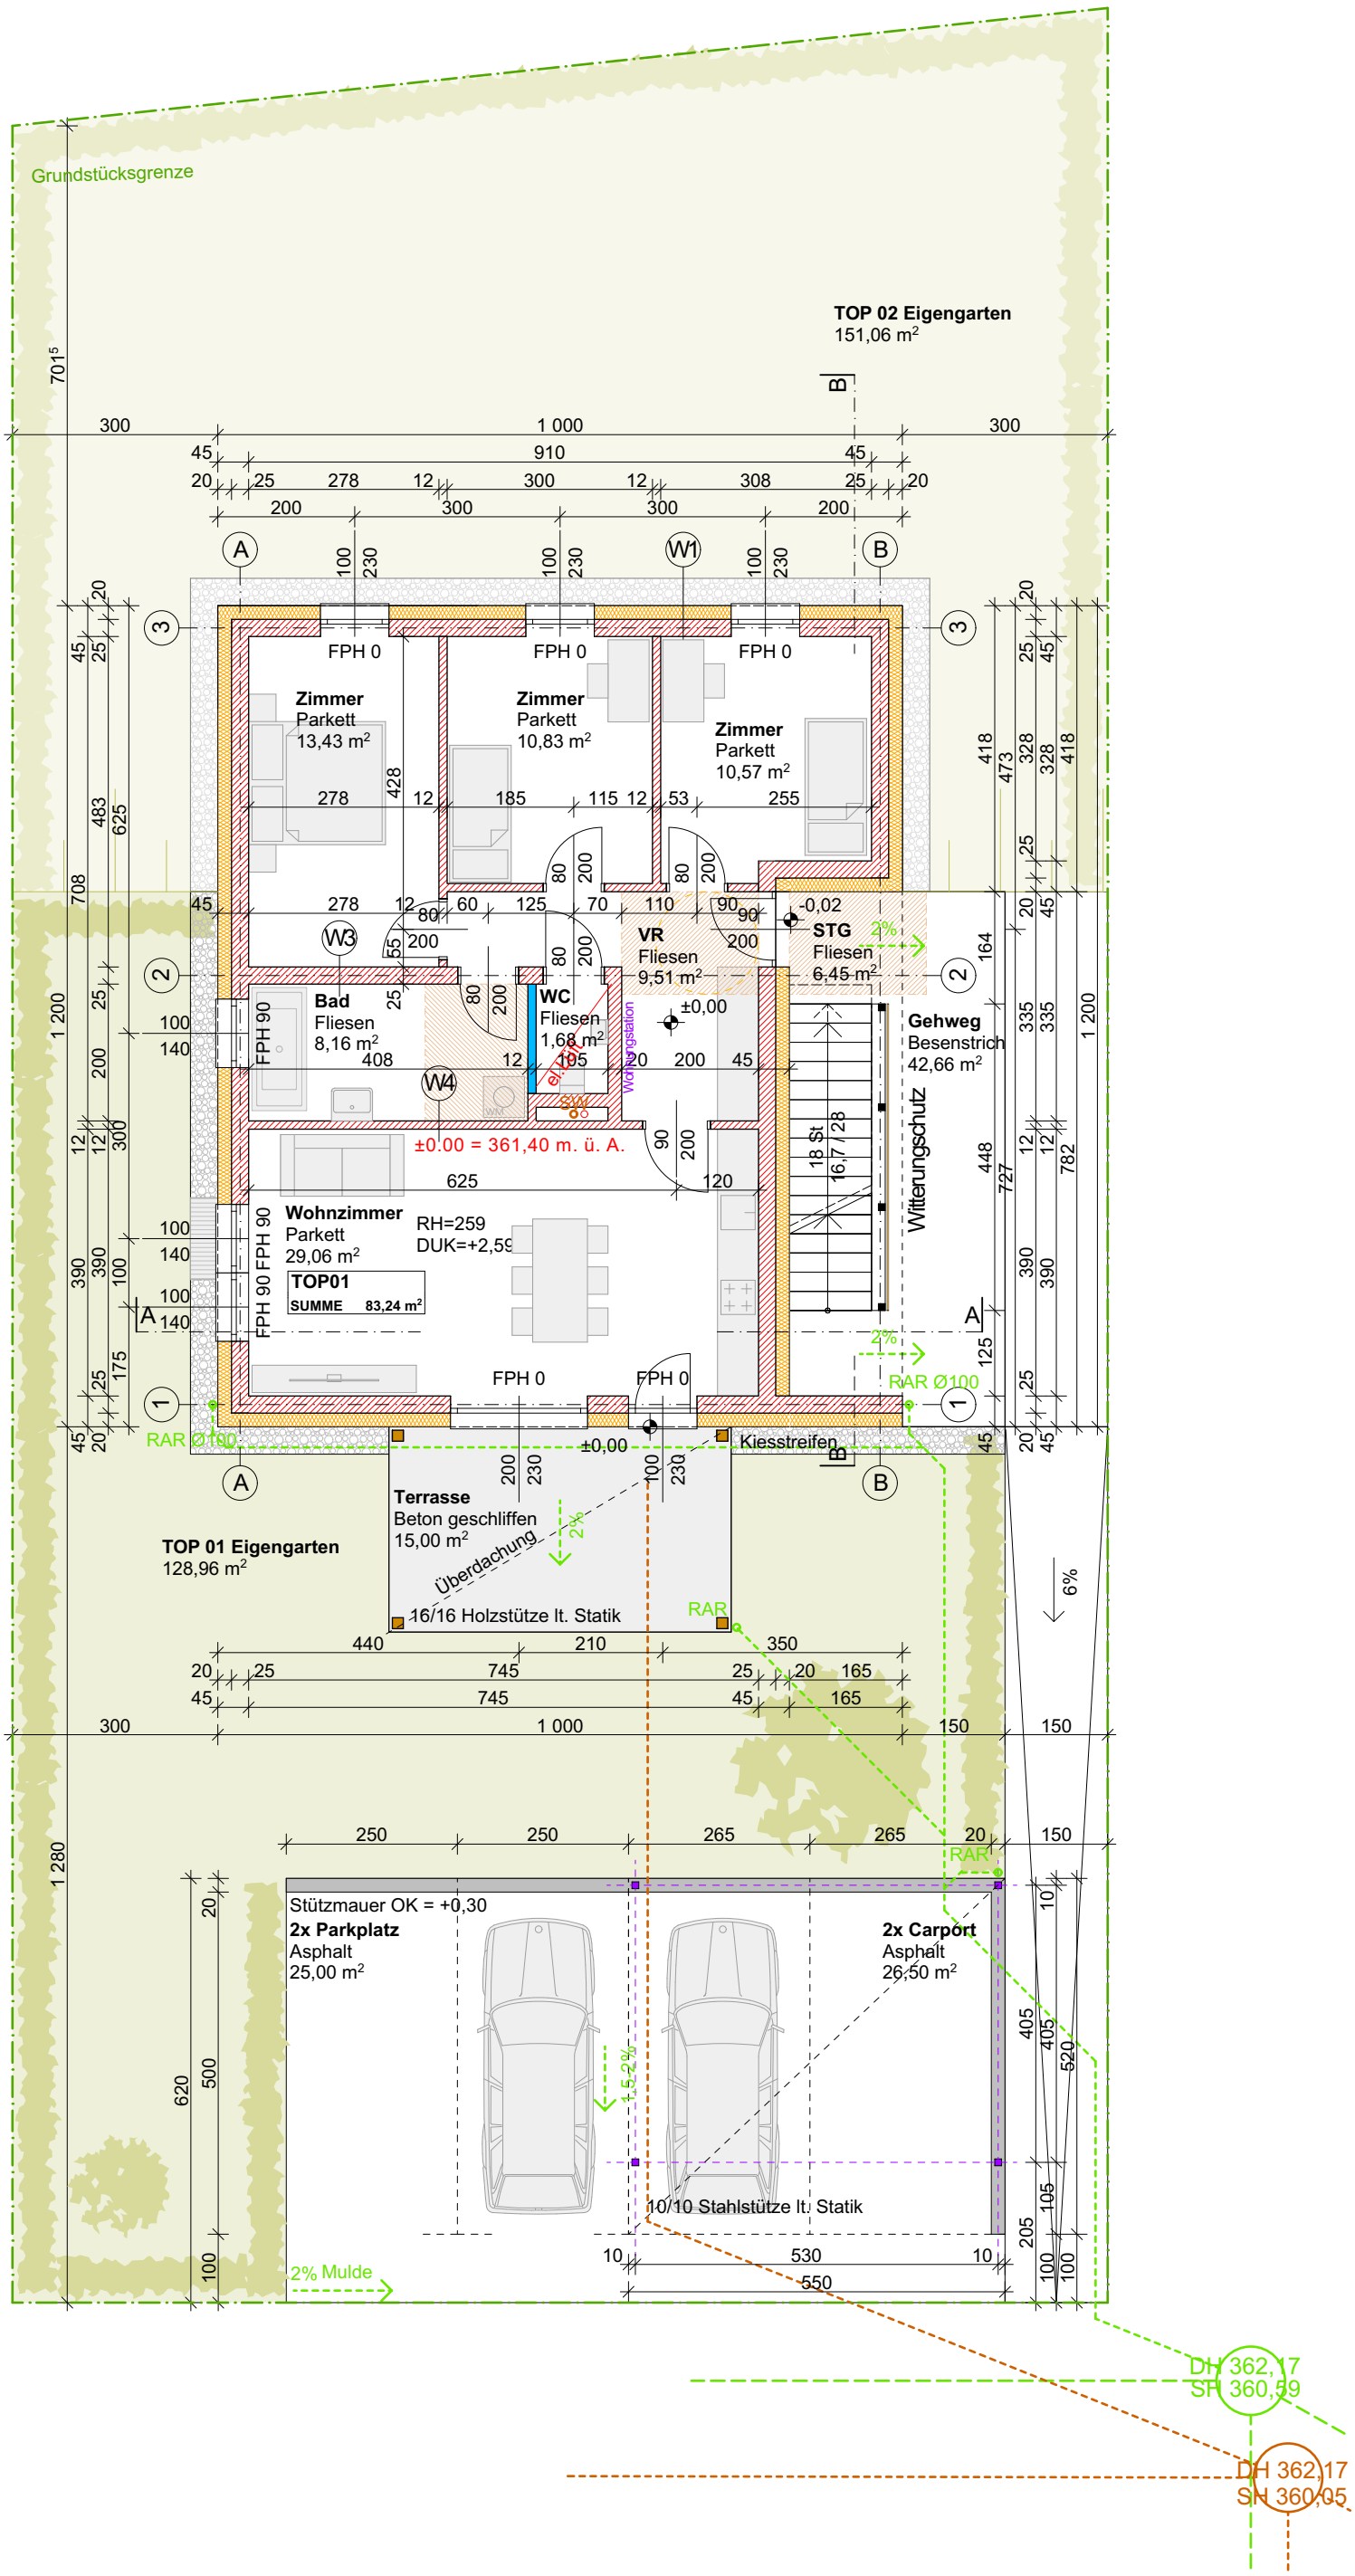
Grundstücksgrenze
TOP 02 Eigengarten
151,06 m²
Zimmer
Parkett
13,43 m²
Zimmer
Parkett
10,83 m²
Zimmer
Parkett
10,57 m²
FPH 0
Bad
Fliesen
8,16 m²
WC
Fliesen
1,68 m²
VR
Fliesen
9,51 m²
STG
Fliesen
6,45 m²
Gehweg
Besenstrich
42,66 m²
Witterungschutz
±0.00 = 361,40 m. ü. A.
Wohnzimmer
Parkett
29,06 m²
RH=259
DUK=+2,59
TOP01
SUMME 83,24 m²
RAR Ø100
Kiesstreifen
Terrasse
Beton geschliffen
15,00 m²
Überdachung
16/16 Holzstütze lt. Statik
TOP 01 Eigengarten
128,96 m²
Stützmauer OK = +0,30
2x Parkplatz
Asphalt
25,00 m²
2x Carport
Asphalt
26,50 m²
10/10 Stahlstütze lt. Statik
2% Mulde
DH 362,17
SH 360,59
DH 362,17
SH 360,05

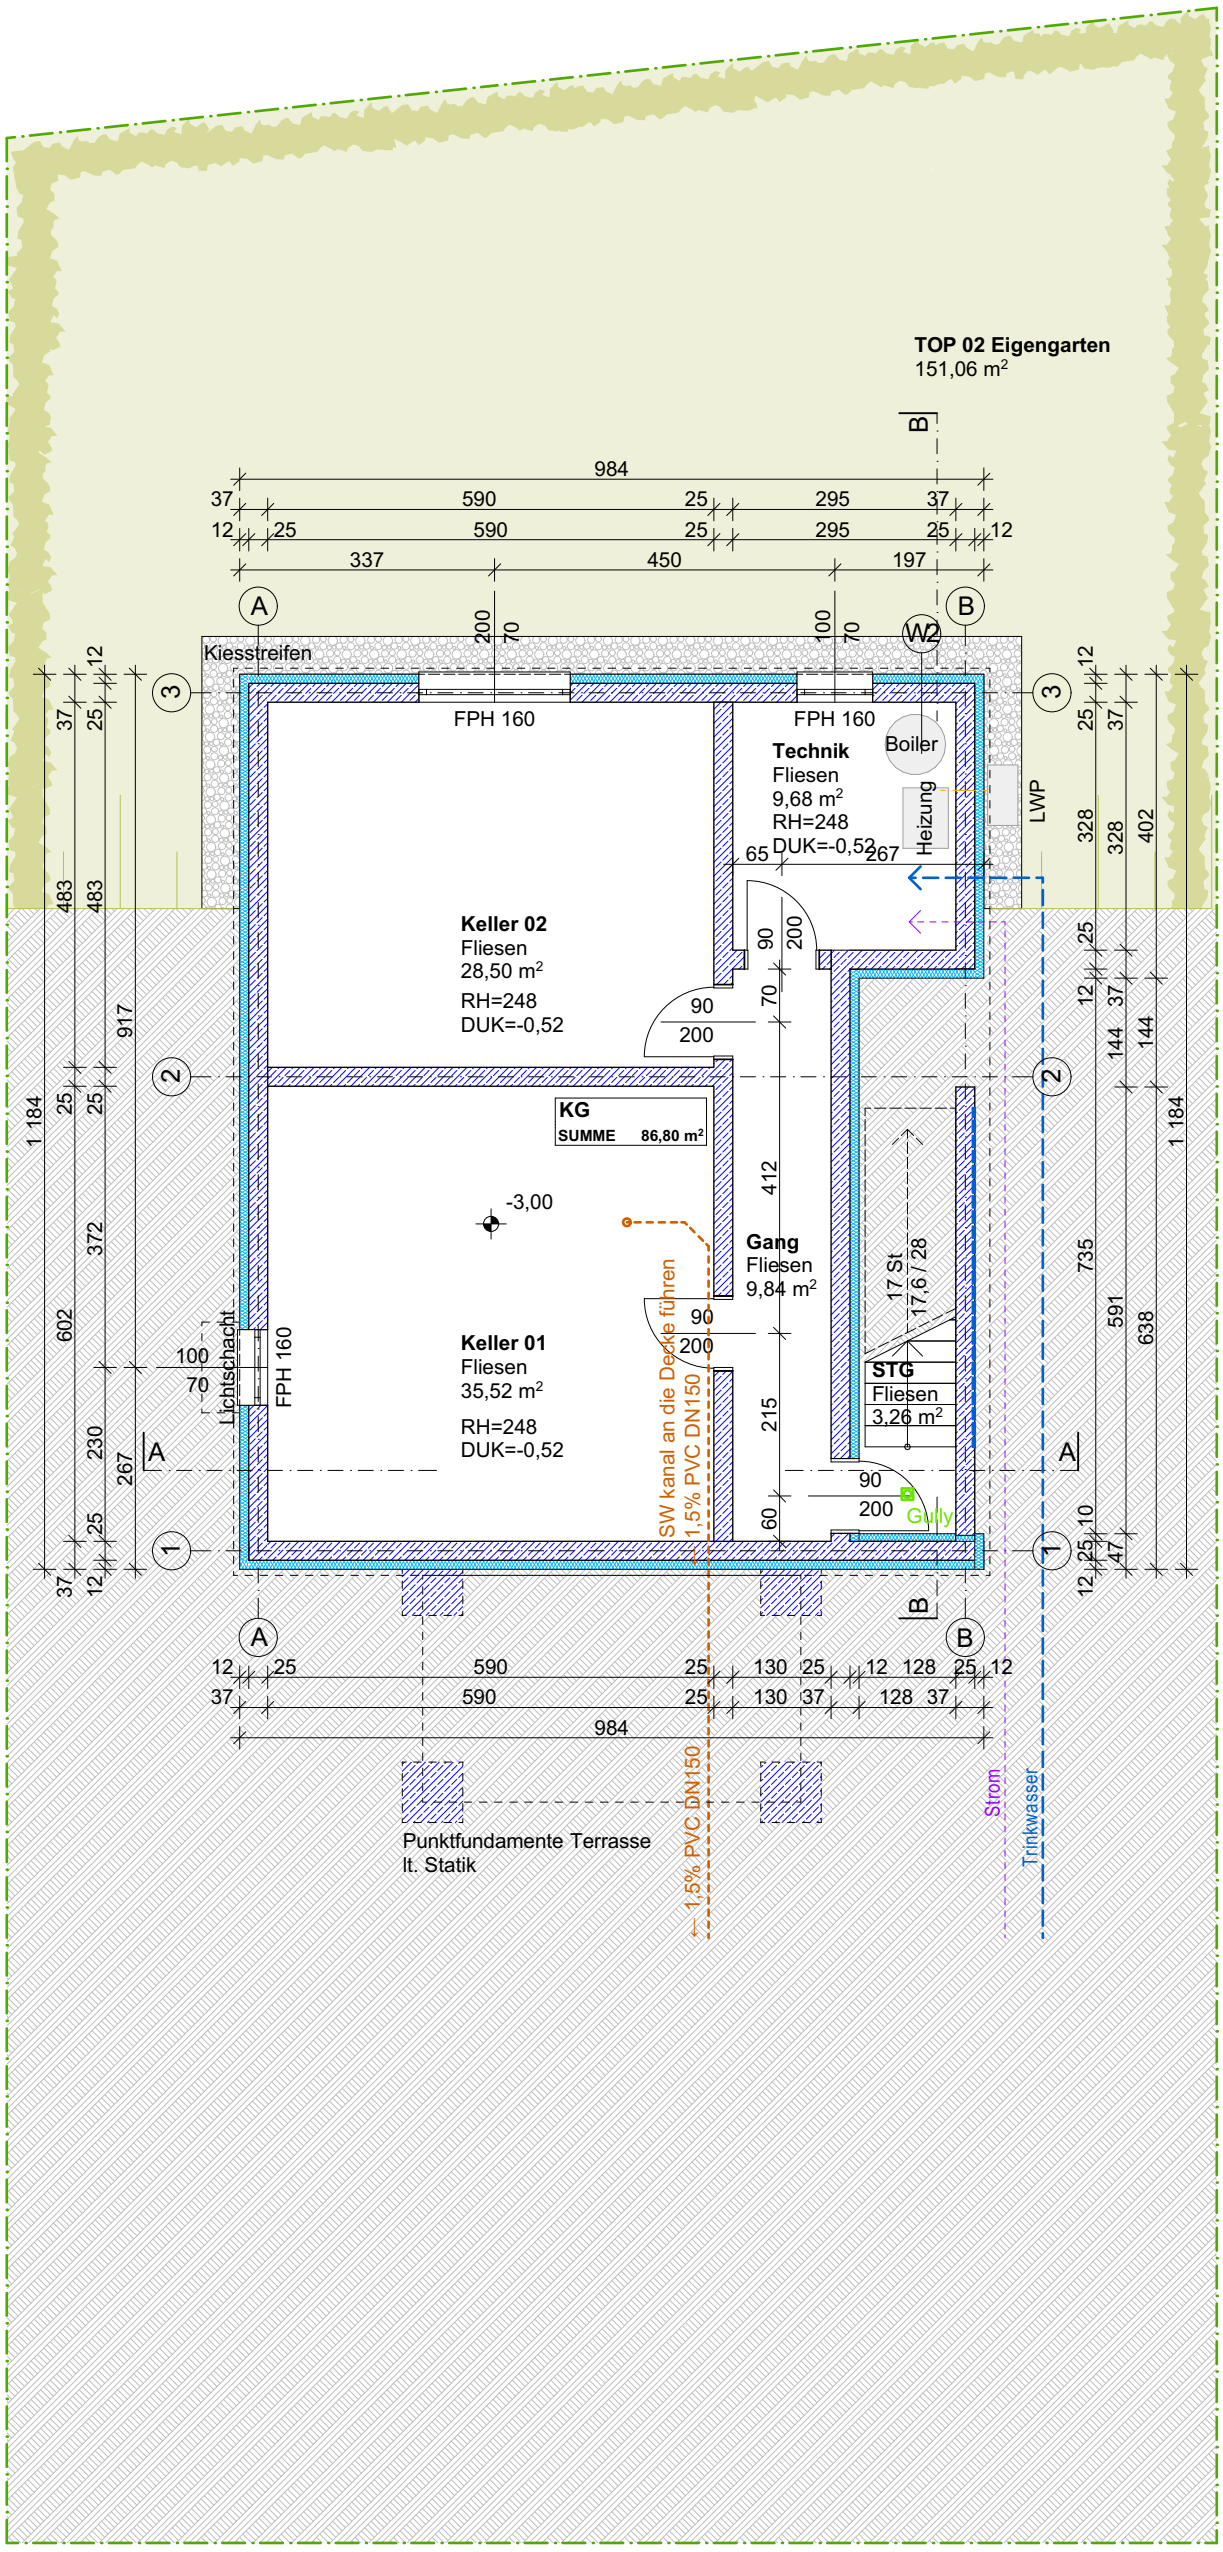
TOP 02 Eigengarten
151,06 m²
Kiesstreifen
FPH 160
Technik
Fliesen
9,68 m²
RH=248
DUK=-0,52
Boiler
Heizung
LWP
Keller 02
Fliesen
28,50 m²
RH=248
DUK=-0,52
KG
SUMME 86,80 m²
-3,00
Gang
Fliesen
9,84 m²
17 St
17,6 / 28
Keller 01
Fliesen
35,52 m²
RH=248
DUK=-0,52
Lichtschacht
FPH 160
STG
Fliesen
3,26 m²
Gully
SW kanal an die Decke führen
1,5% PVC DN150
Punktfundamente Terrasse
lt. Statik
1,5% PVC DN150
Strom
Trinkwasser