




SCHNITT 1-1

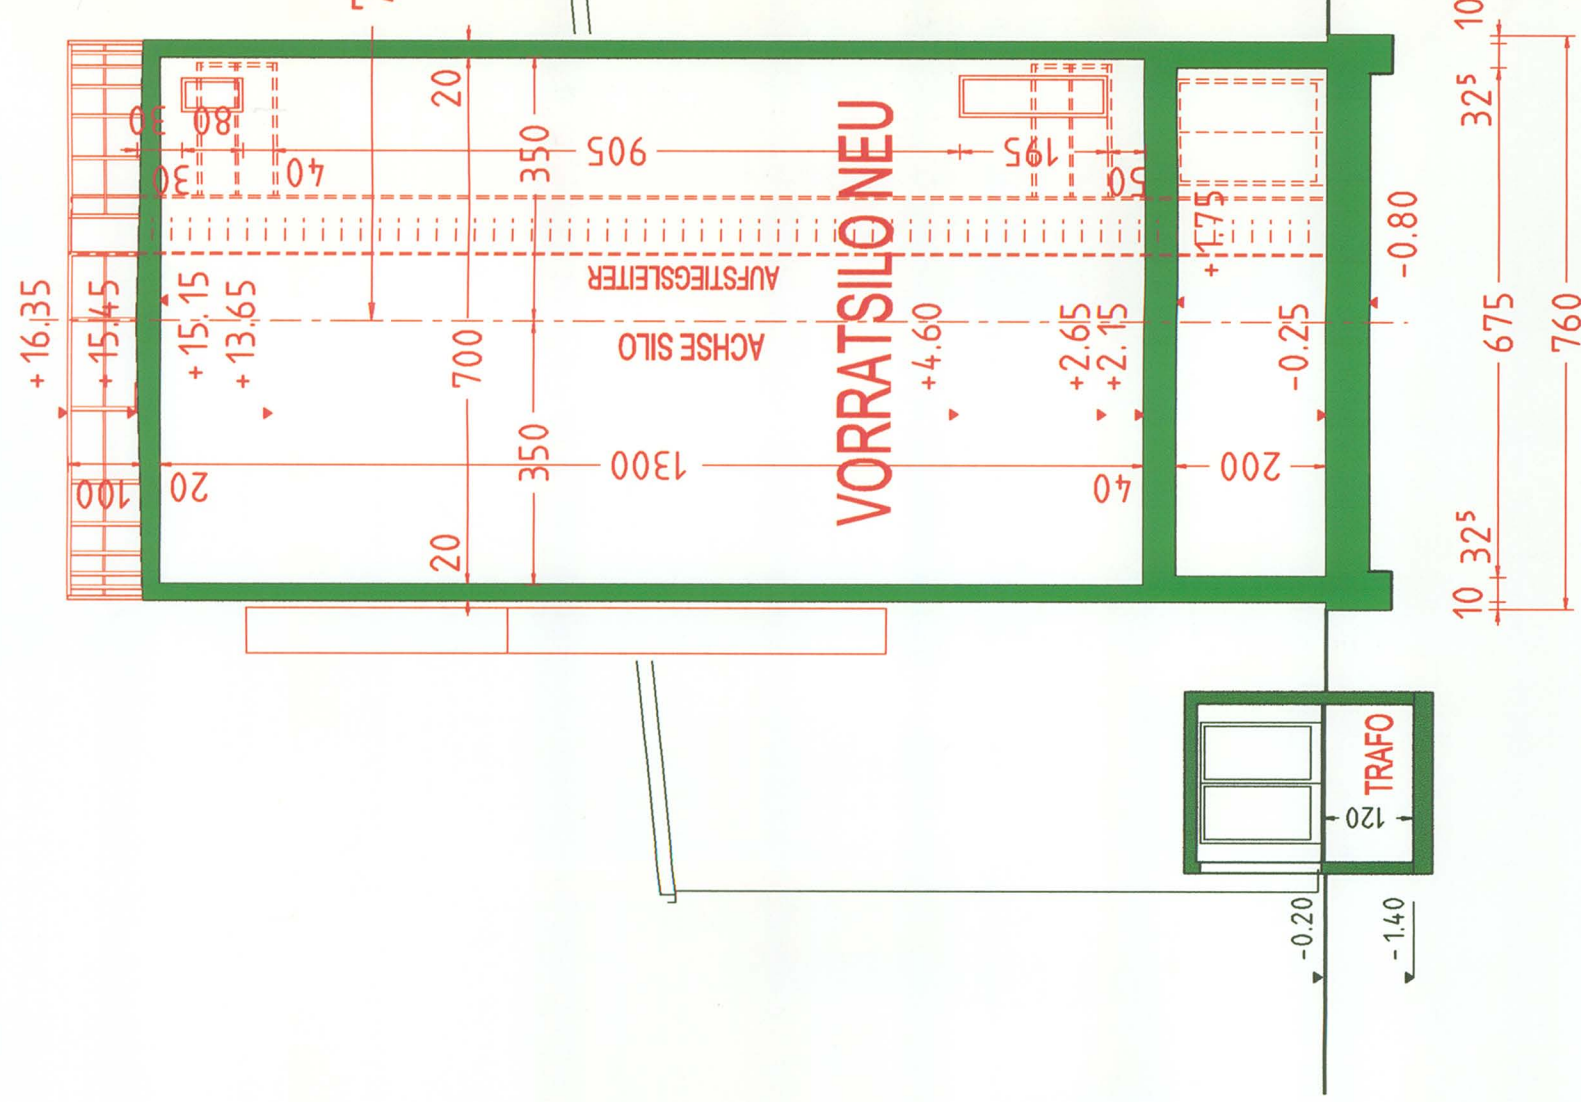


SCHNITT 3-3

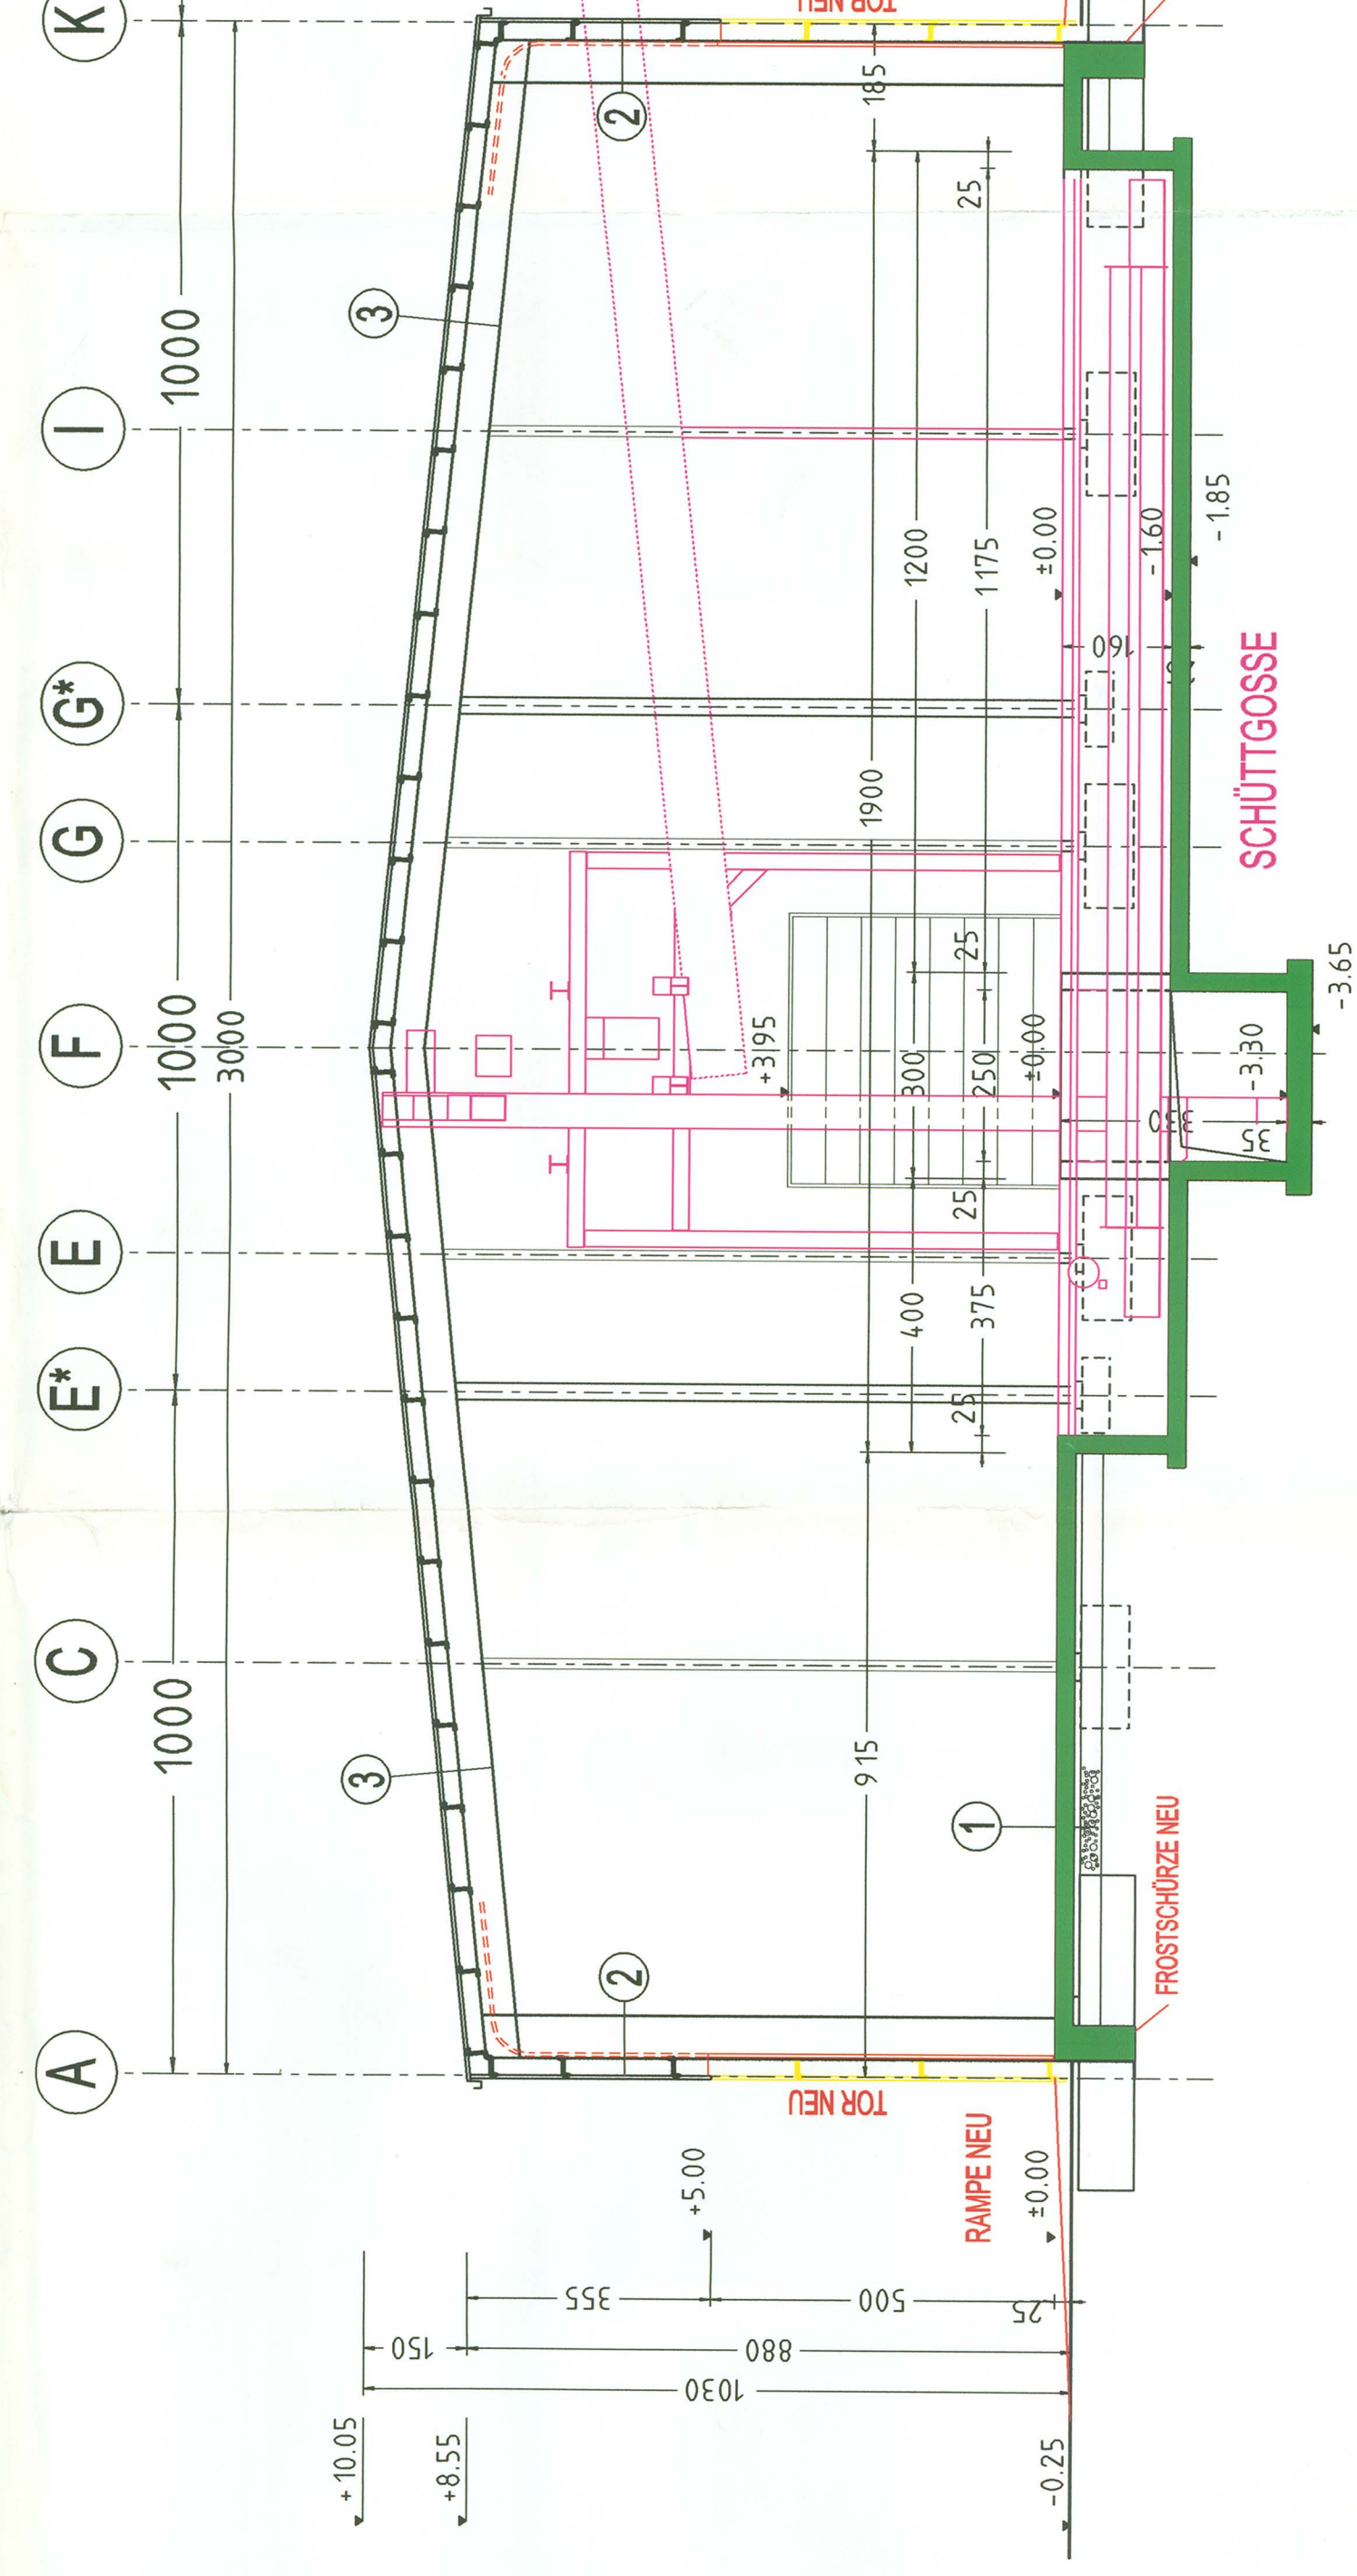


SCHNITT 5-5

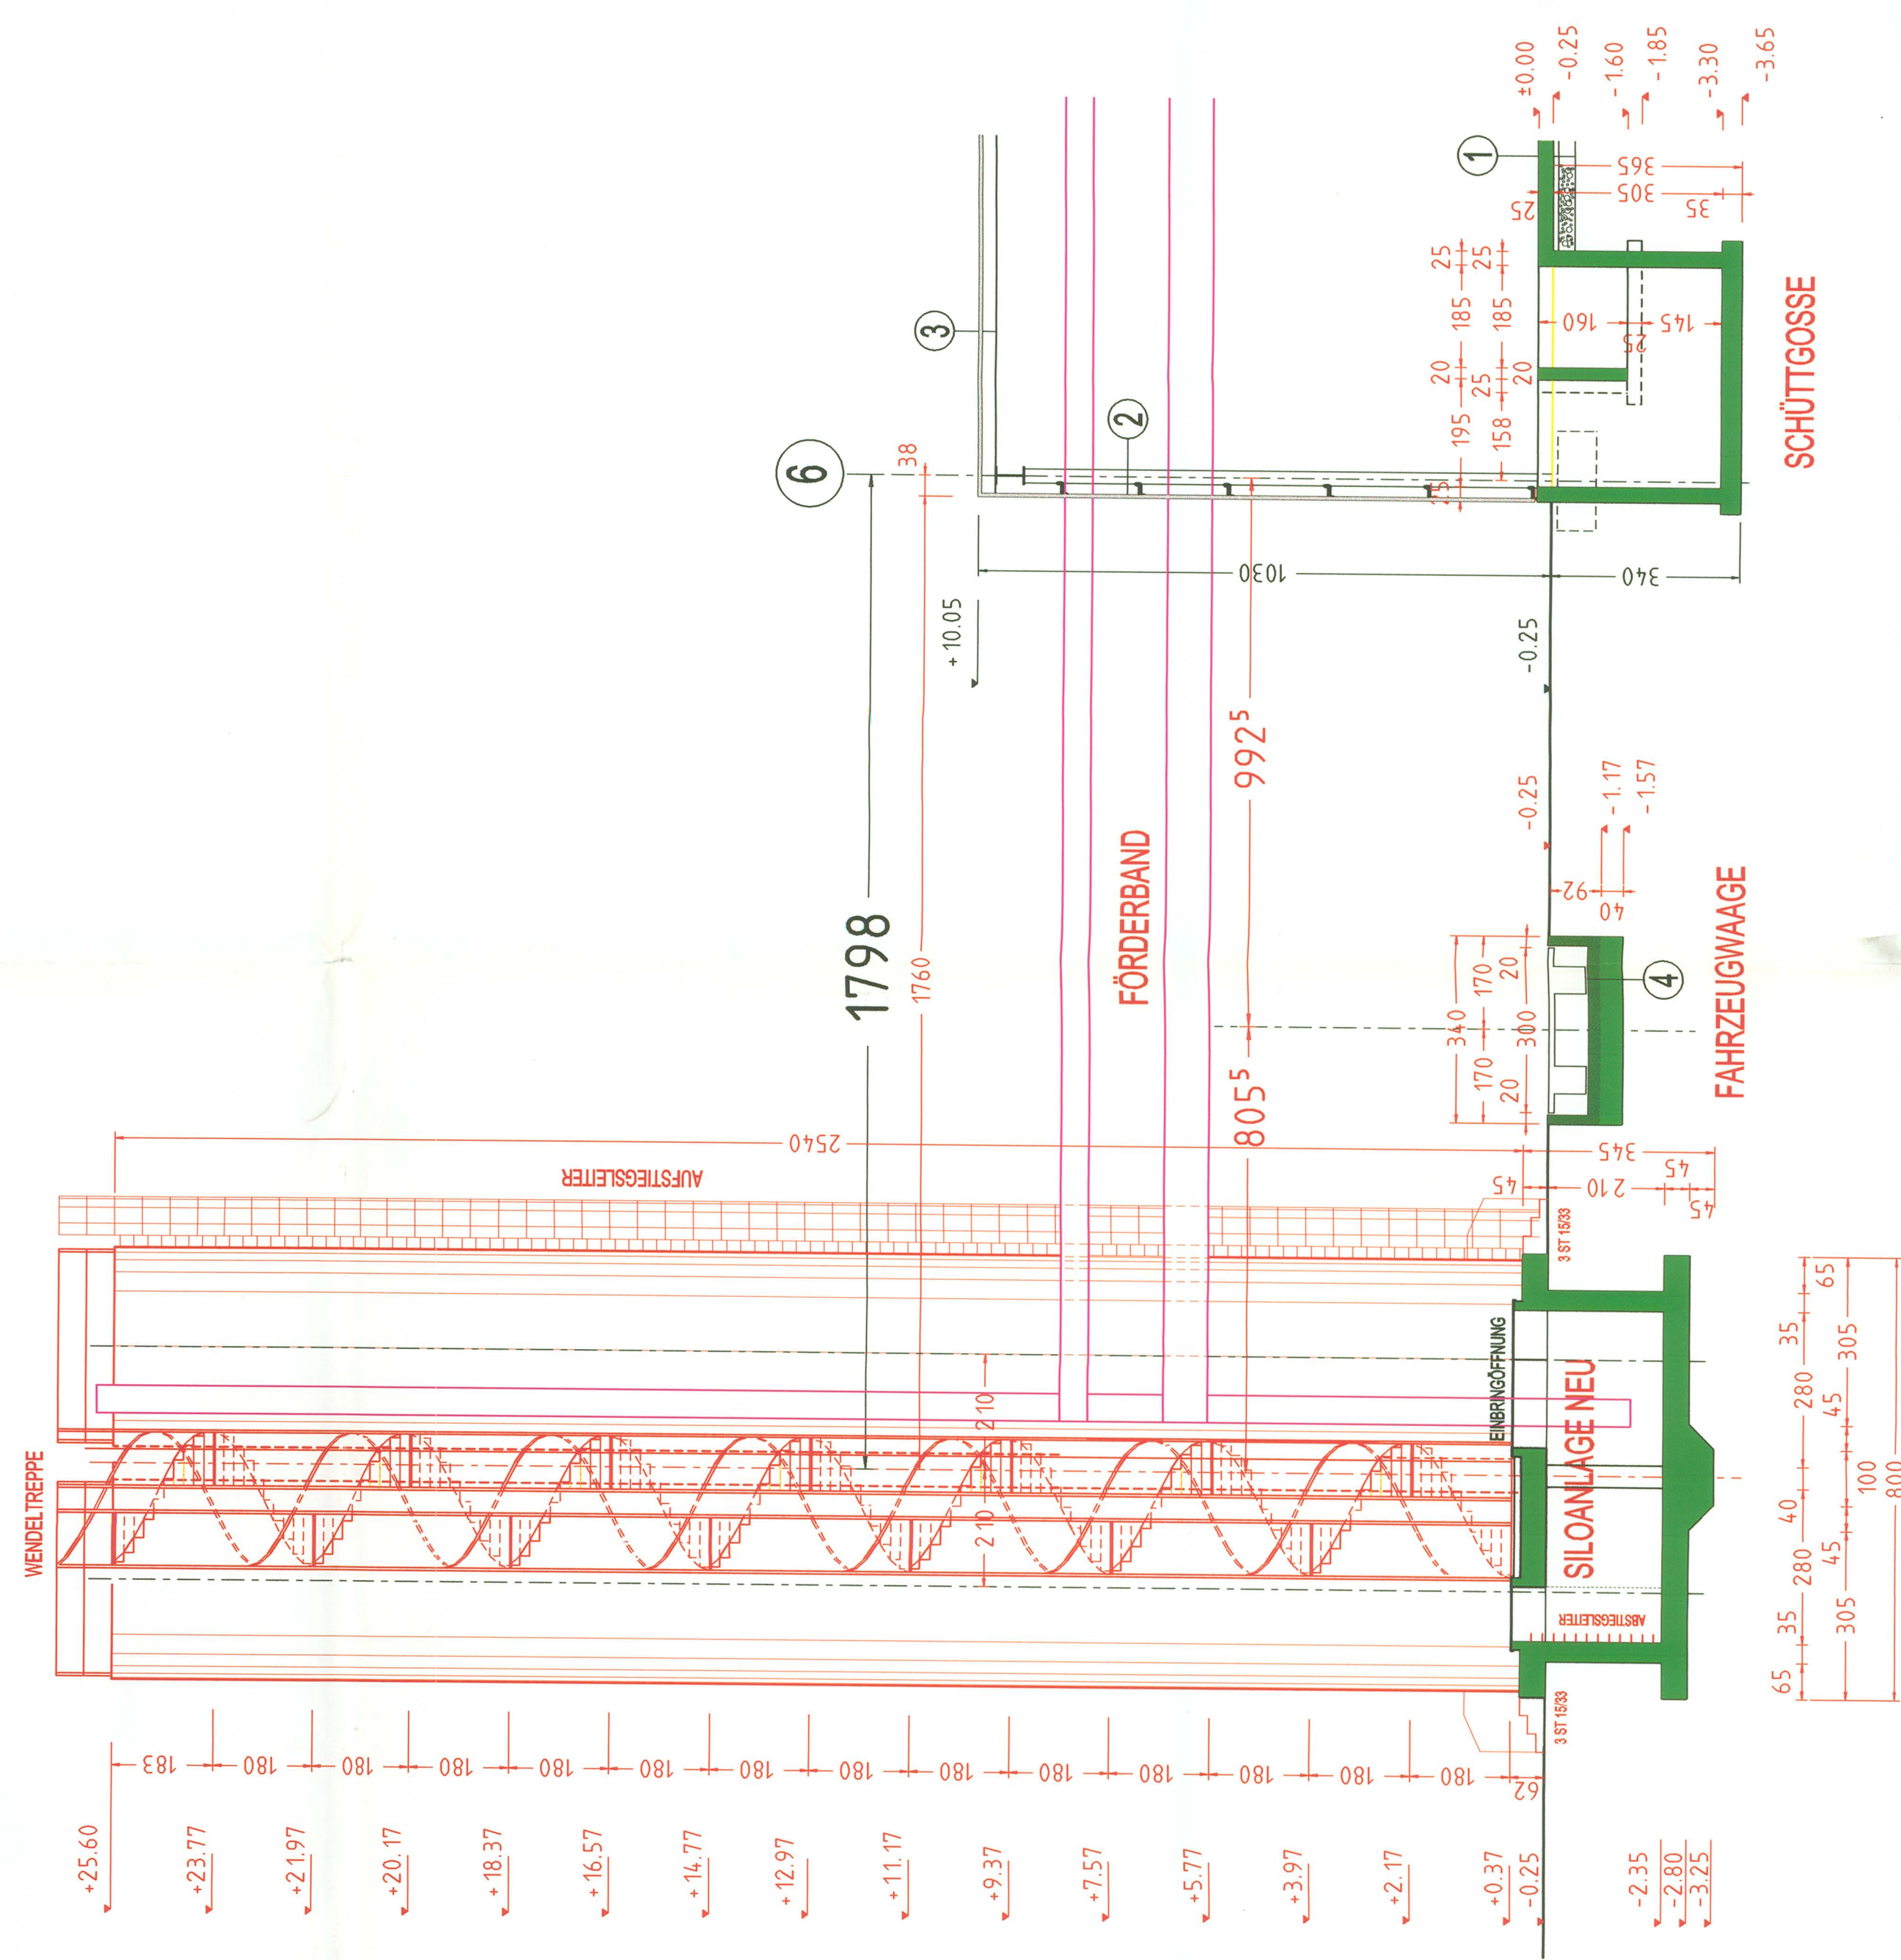


SCHNITT 4-4

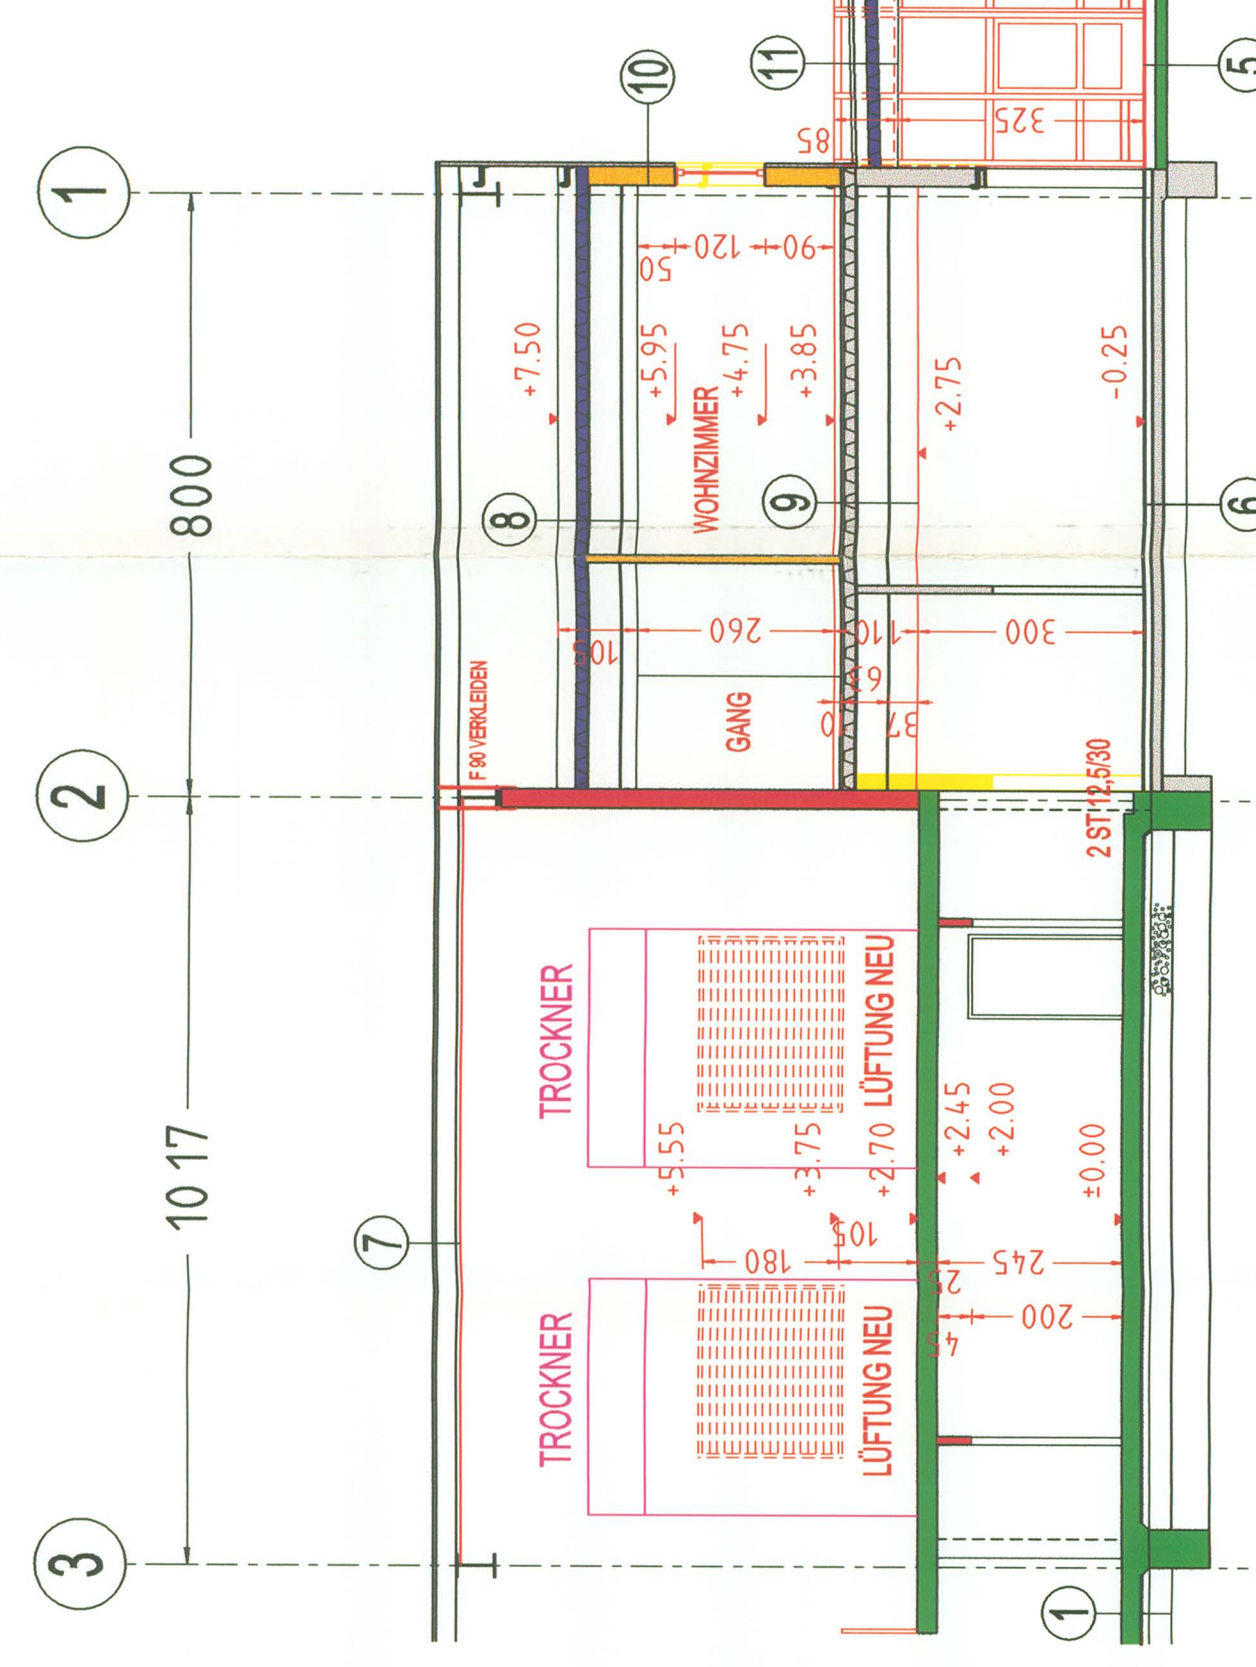


SCHNITT 2-2

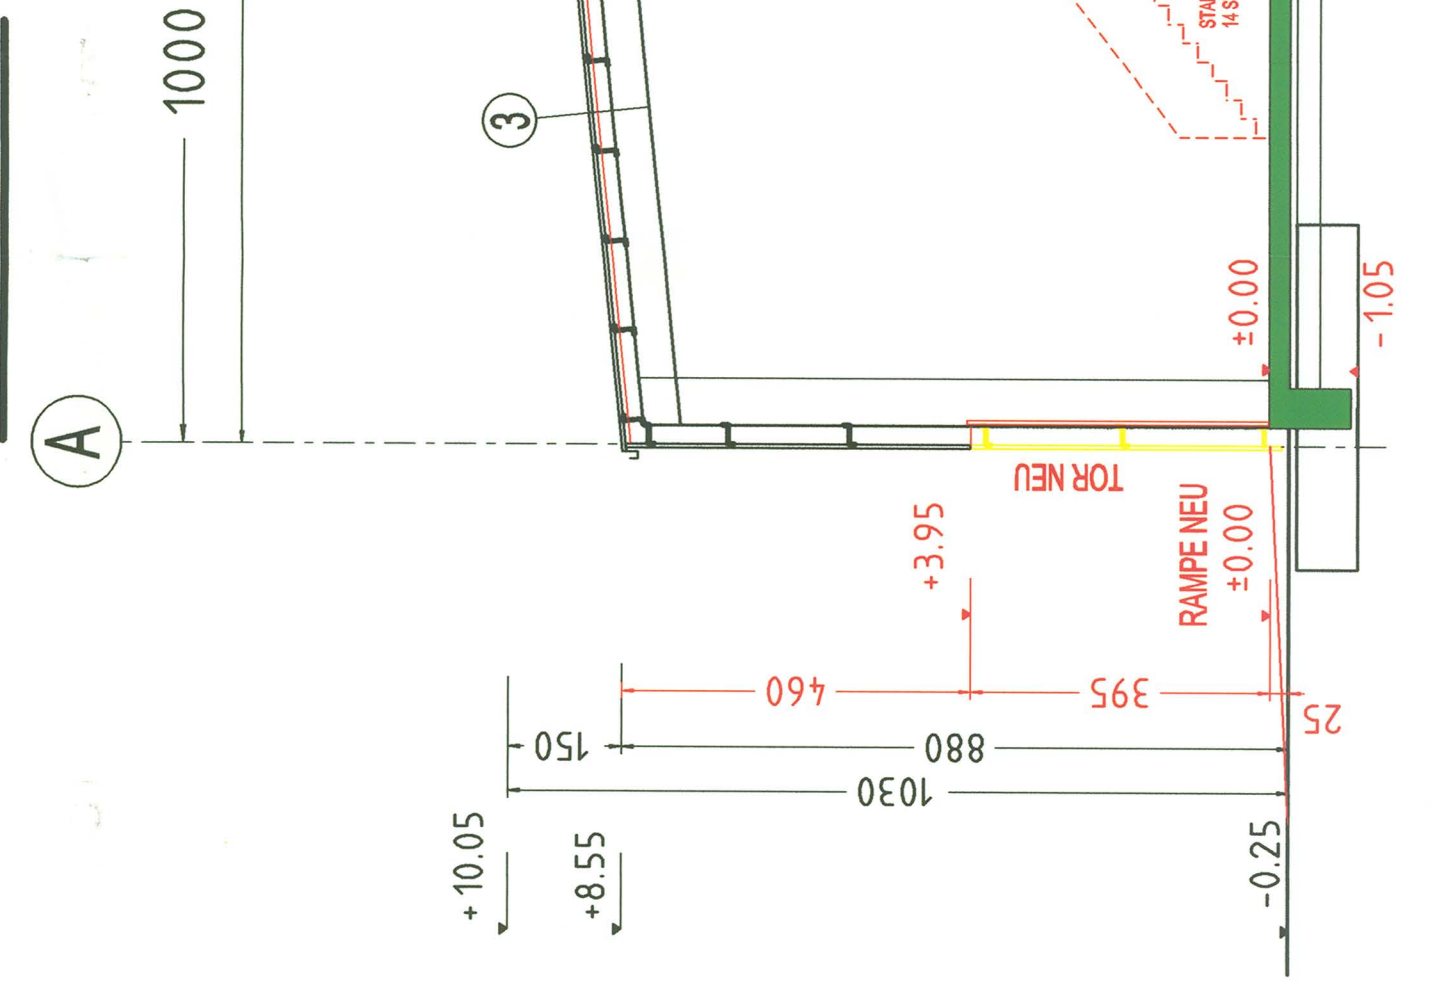

WESTANSICHT

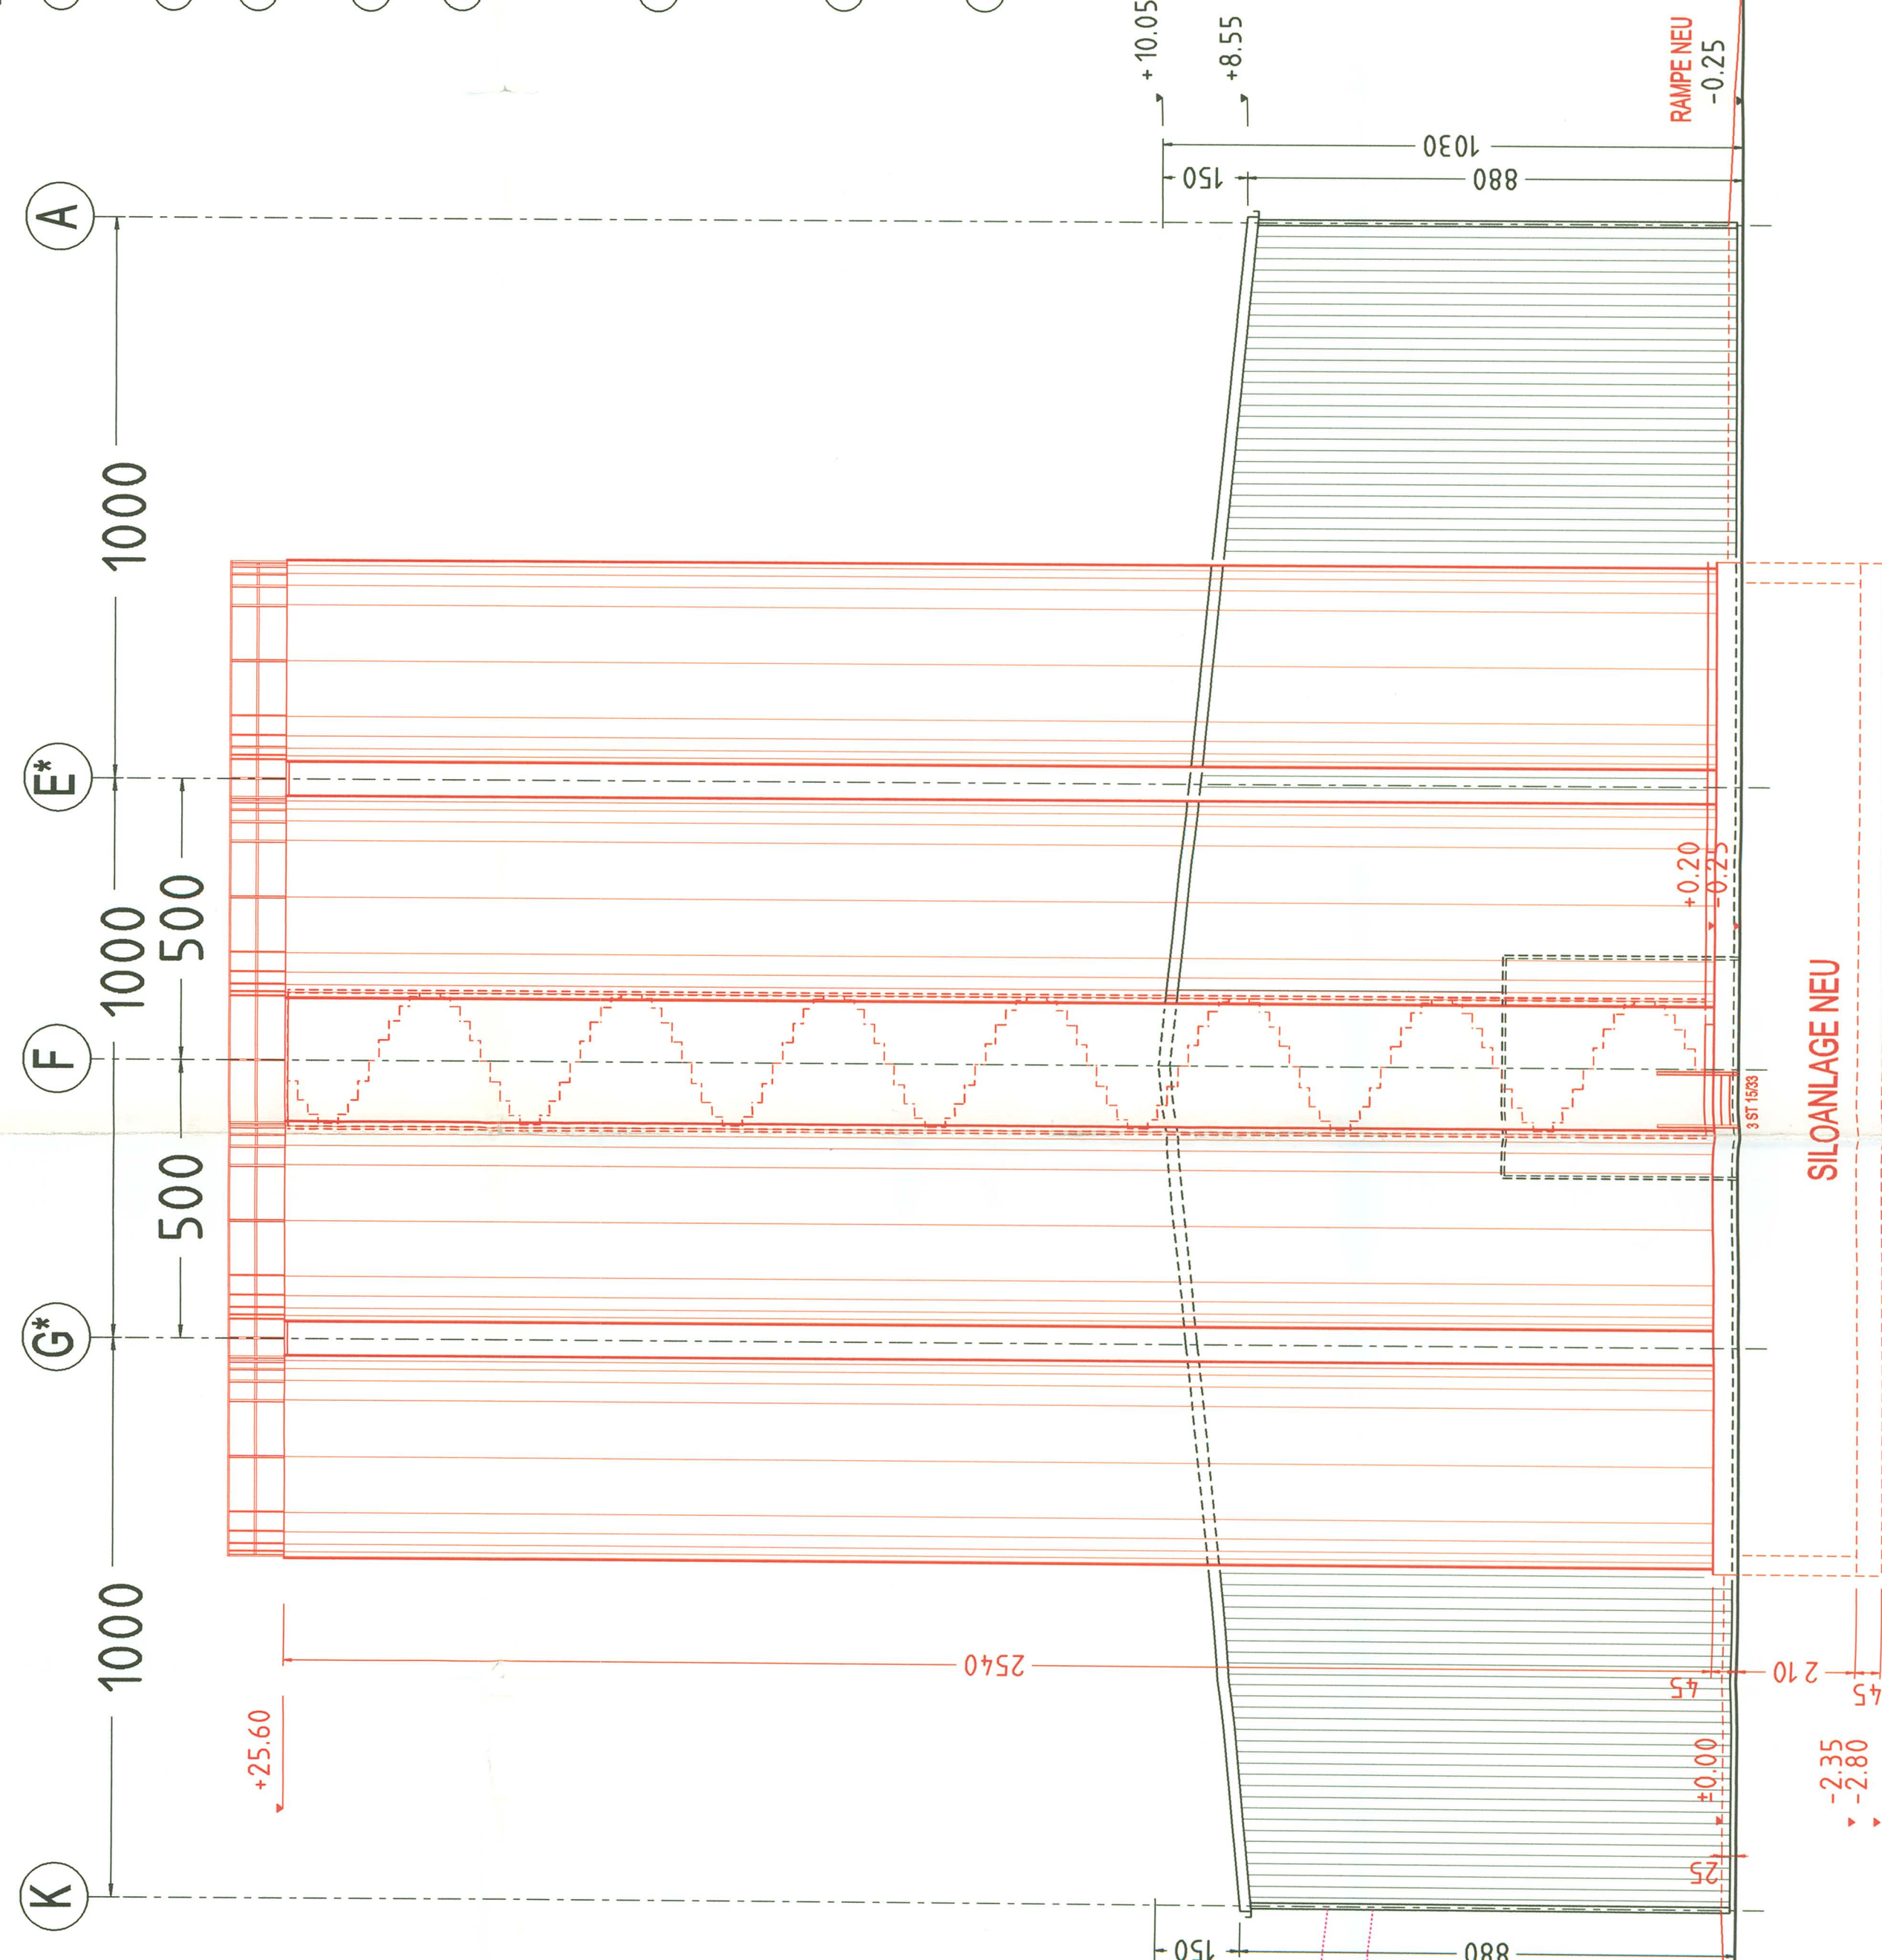

OSTANSICHT

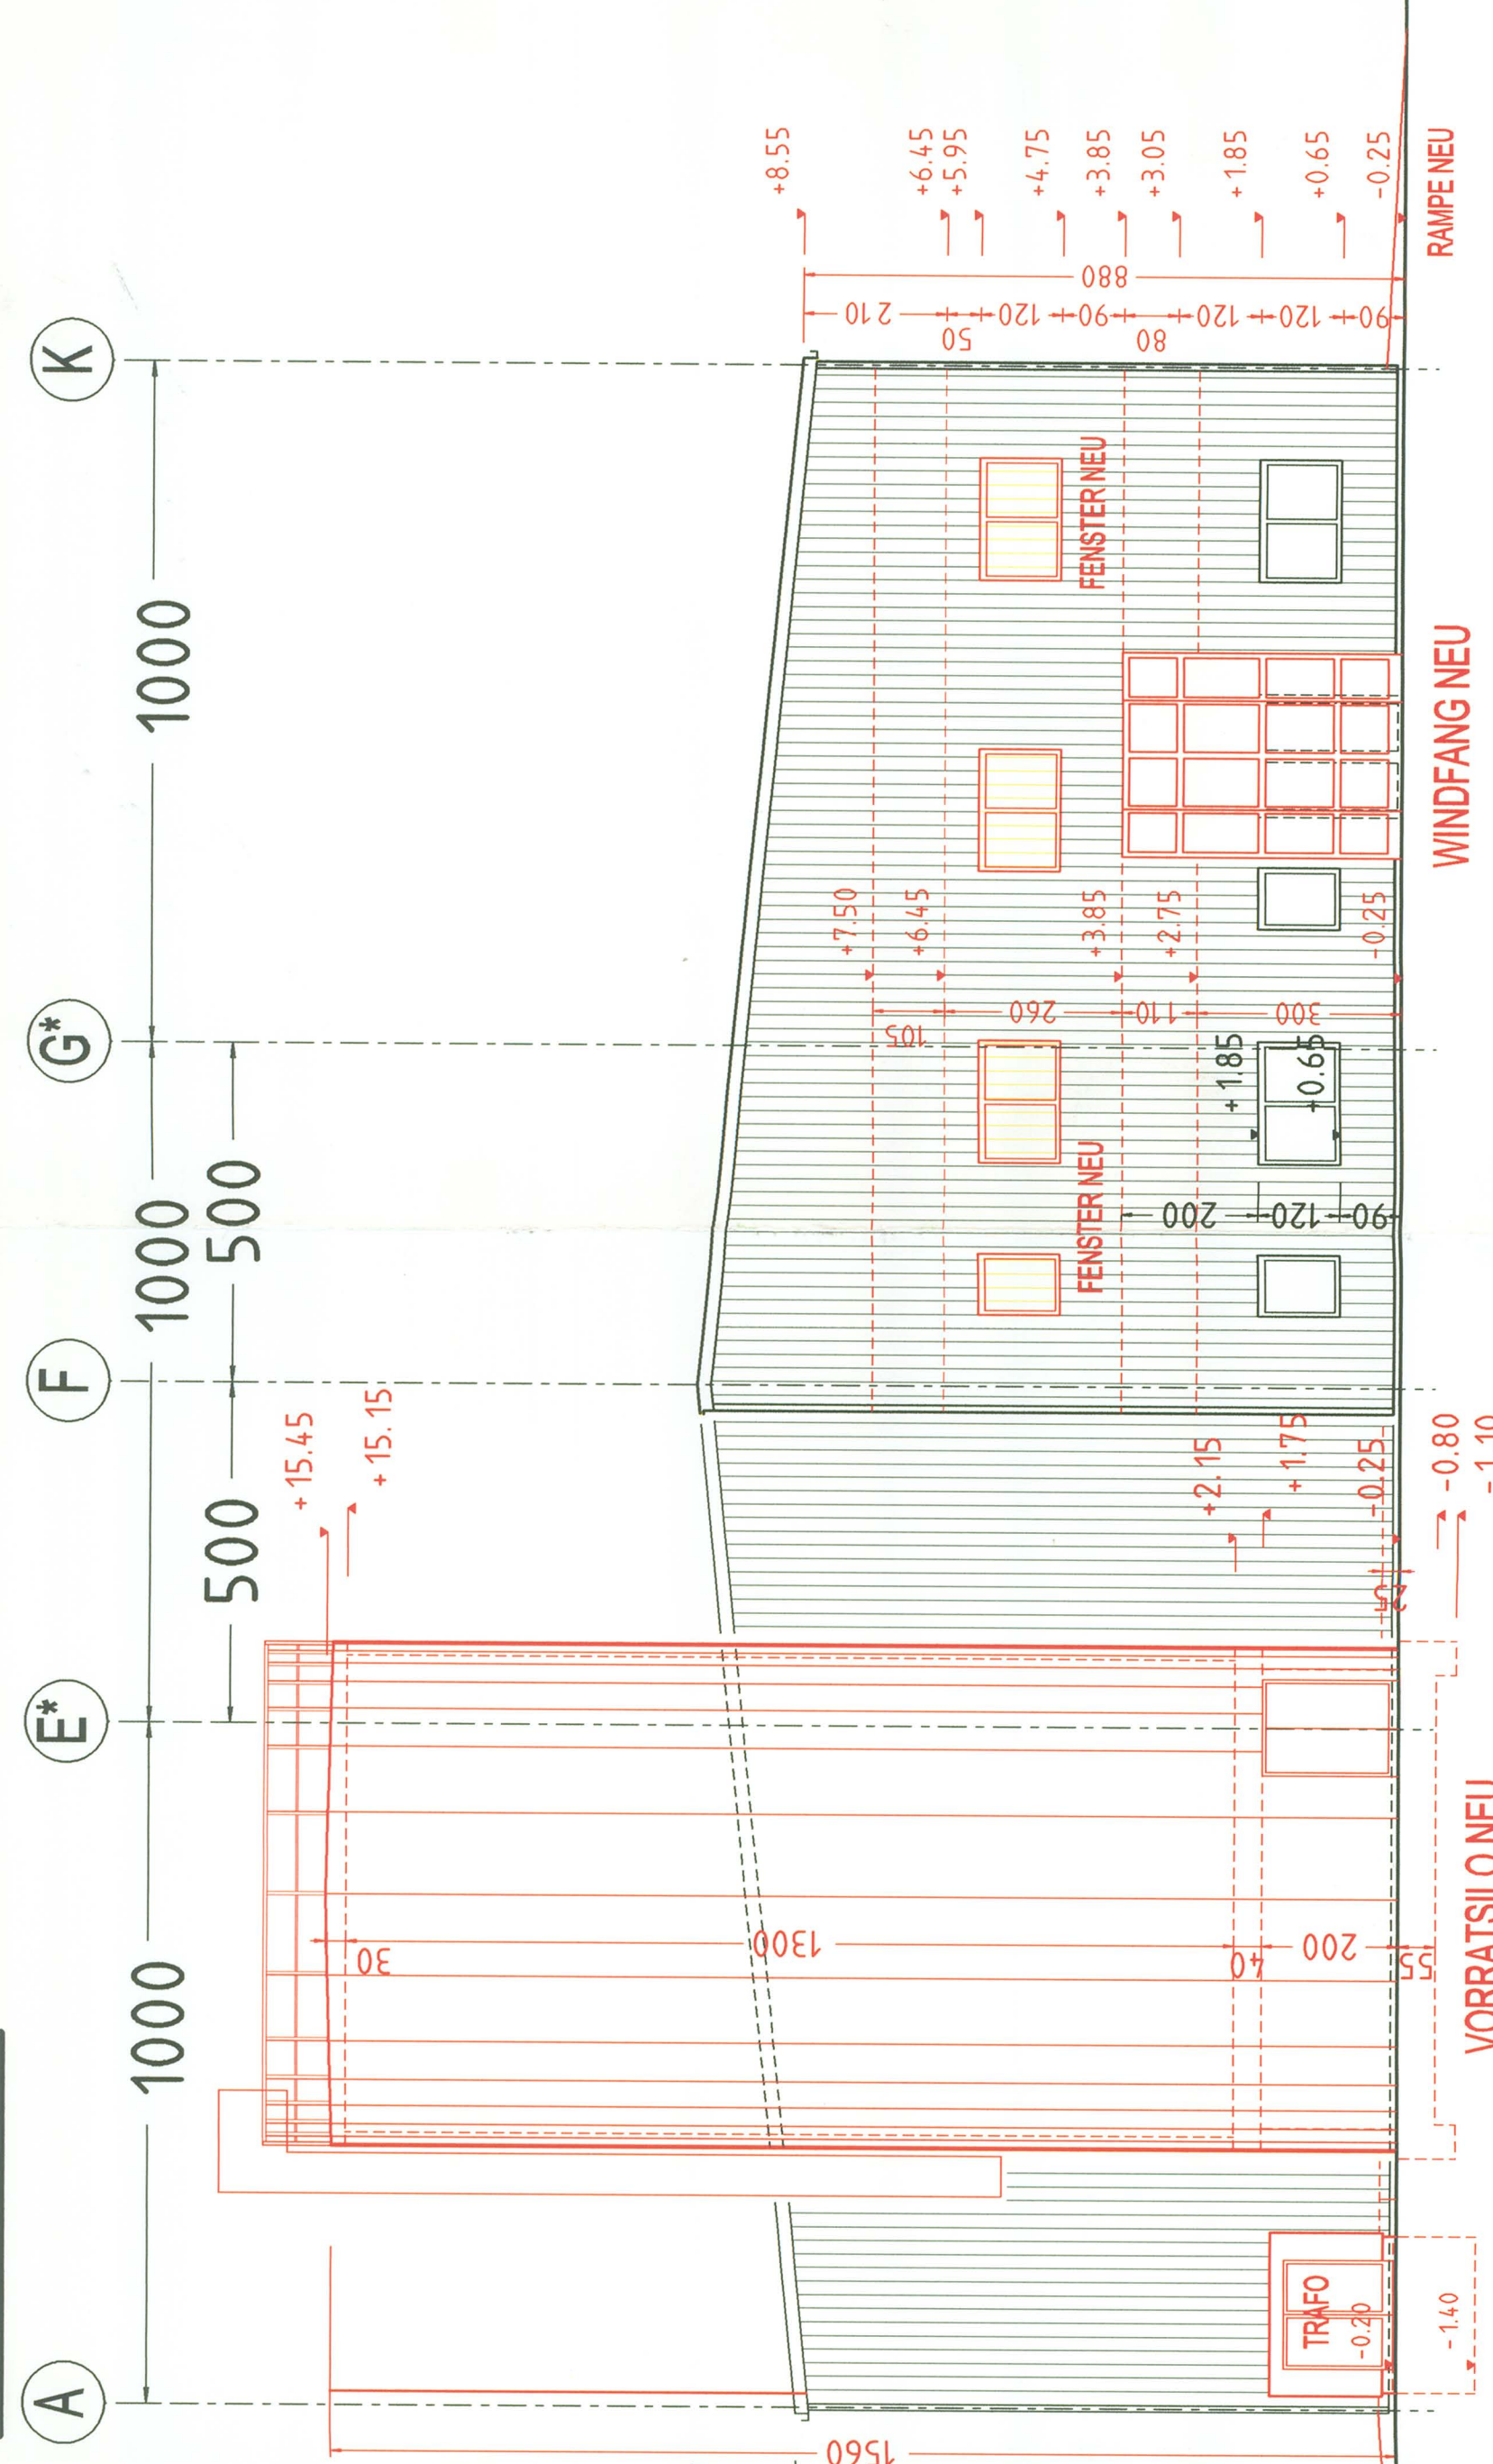

LEGENDE:



EINREICHPLAN

BW Recycling GmbH

EINREICHPLAN FÜR DEN UMBAU EINER INDUSTRIEHALLE MIT EINBAU EINER BETRIEBS-
 WOHNUNG SOWIE DEN ZUBAU VON SILOANLAGEN FÜR DIE FIRMA BW RECYCLING GmbH,
 A-4482 EINNSDORF, IZ WEST, STRASSE 3, AUF DEM GRUNDSTÜCK N: 870/8, EZ 760, KG EINNSDORF

PLANINHALT:

WESTANSICHT	M 1:100
OSTANSICHT	M 1:100
SCHNITTE	M 1:100

BEHÖRDE:

GRUNDEIGENTÜMER:

BALJWERBER:

PI ANVREASSER.