


Re Rollläden elektrisch: Kästen und Führungsschienen Anthrazit, Behang Silber

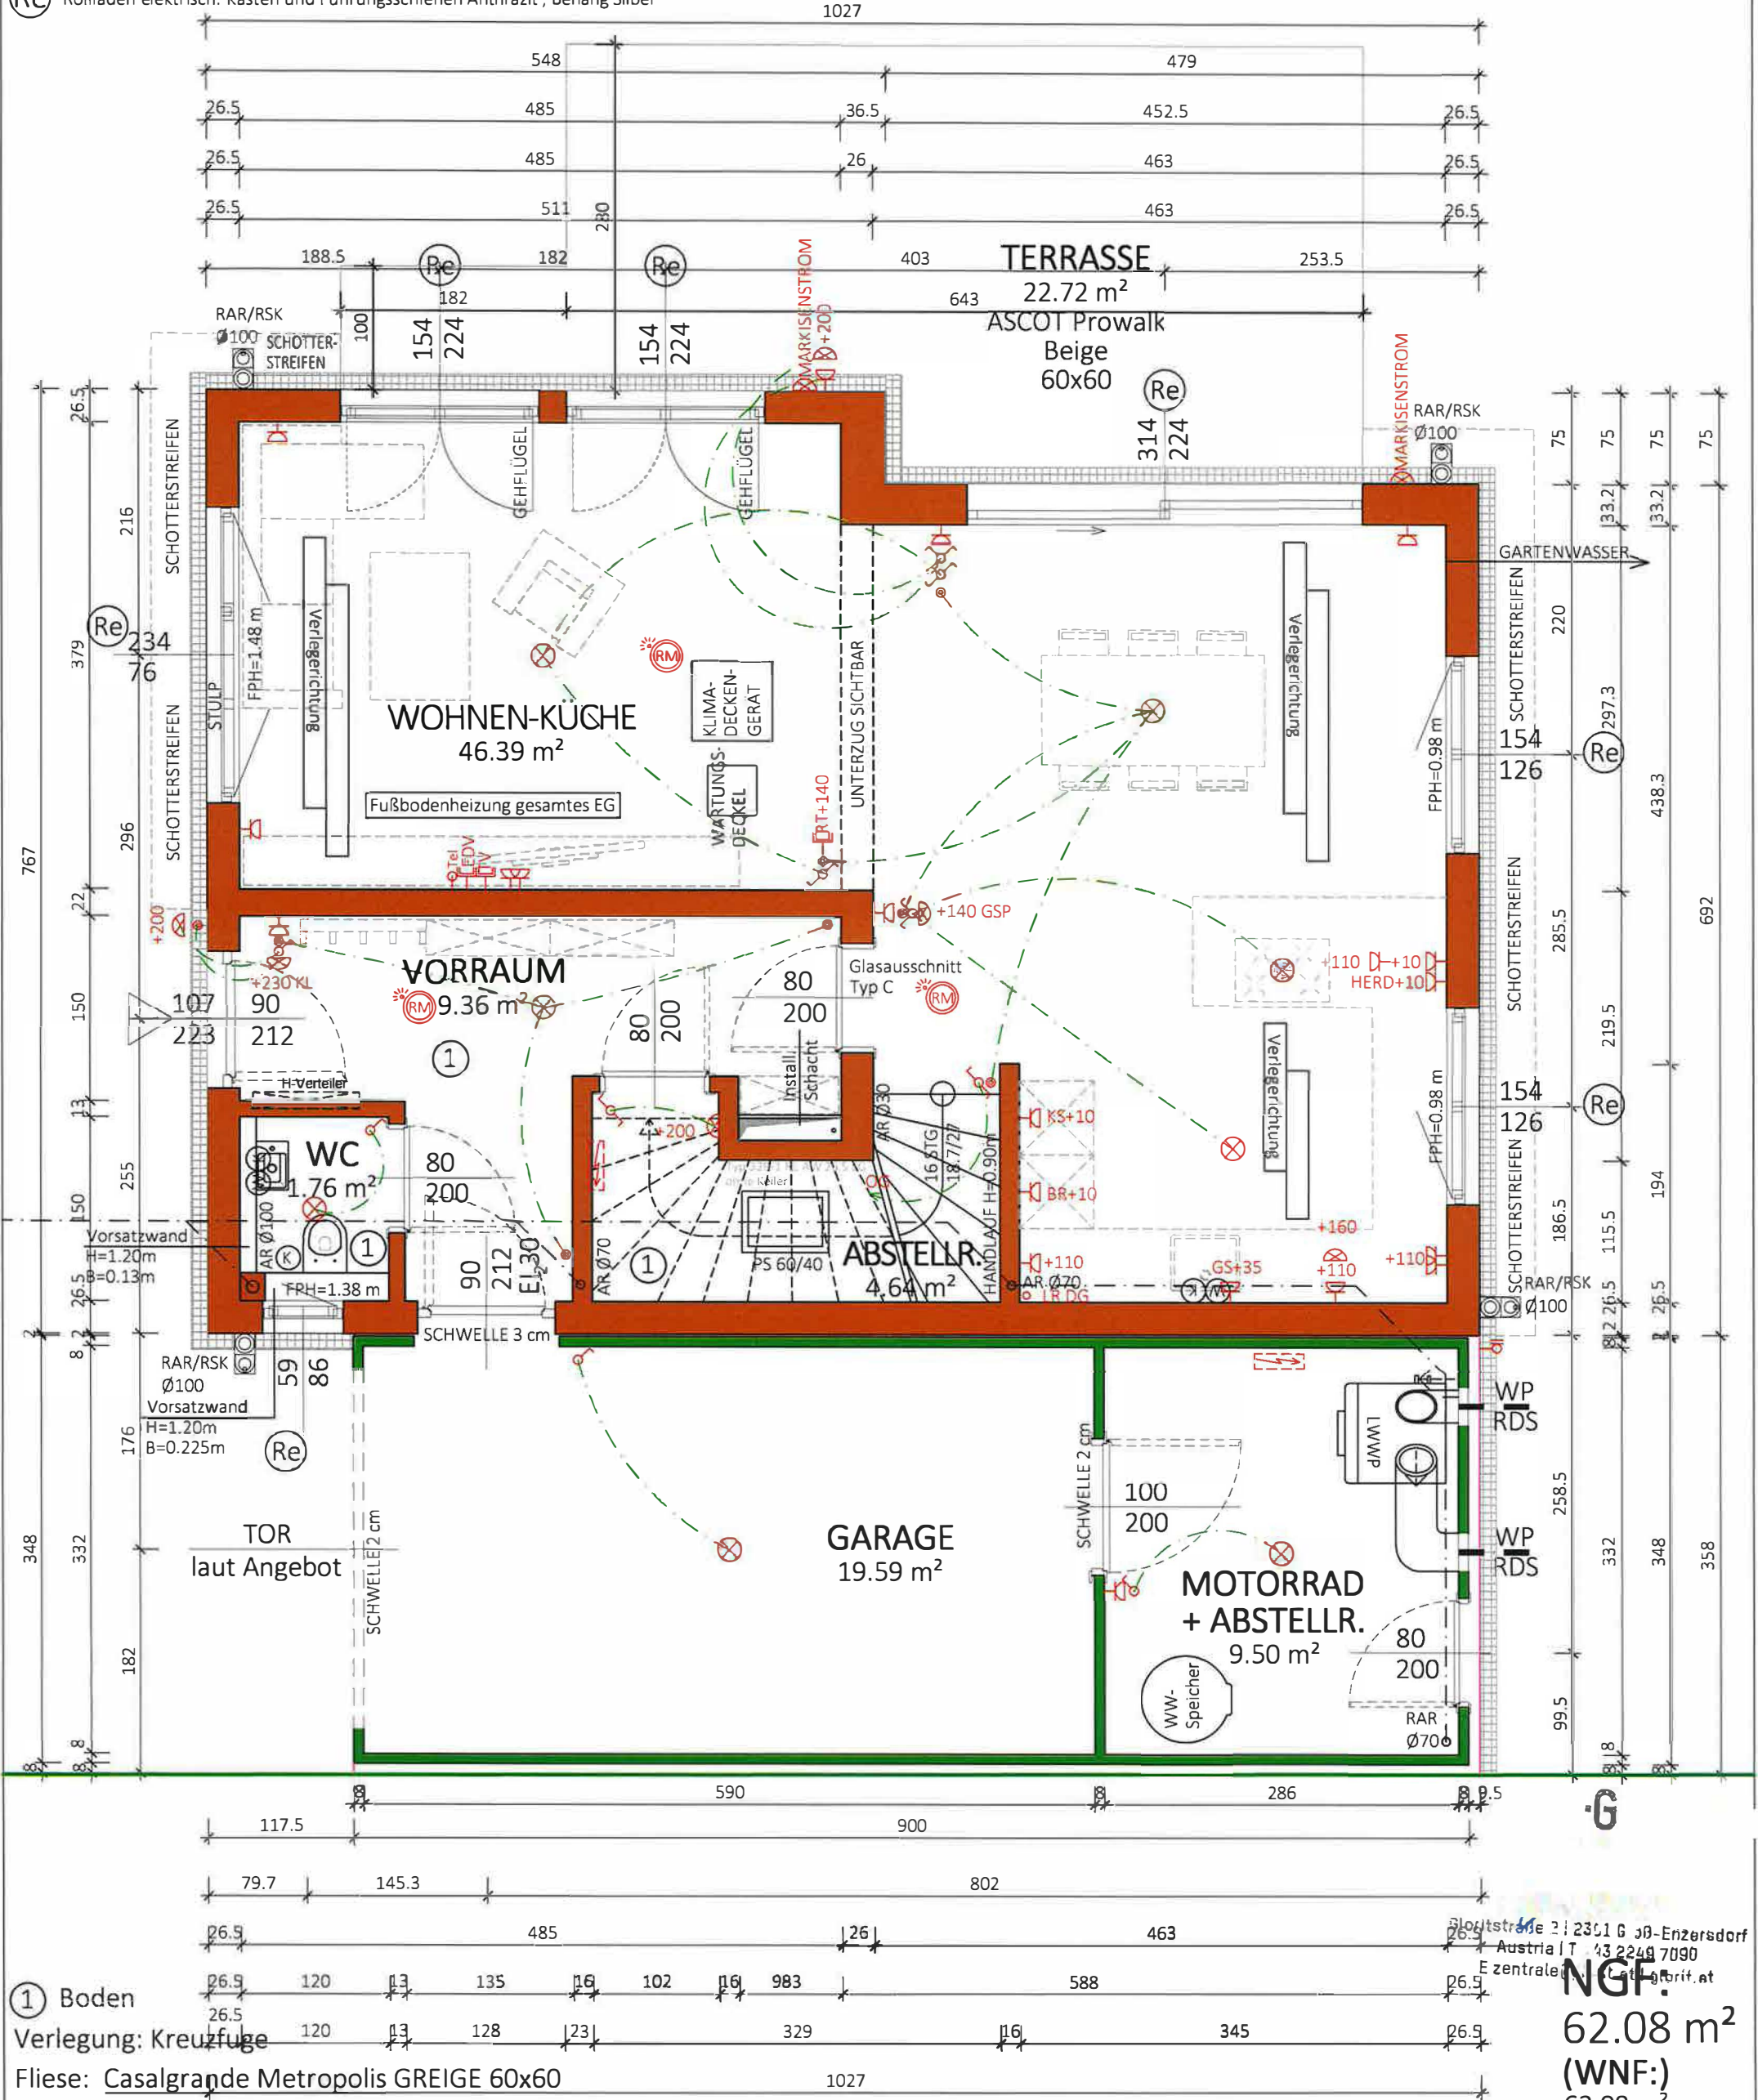

① Boden

Verlegung: Kreuzfuge

Fliese: Casalgrande Metropolis GREIGE 60x60

Fugenfarbe: 187 Leinen

NGF:  
62.08 m<sup>2</sup>  
(WNF):  
62.08 m<sup>2</sup>

<b>Typ: SONDER</b>	
<b>ERDGESCHOSS</b>	<b>VORABZUG</b>
M = 1:50	Technische Änderungen vorbehalten
Gez: SF	Datum: 15.06.2022
	Anderung: 11.01.23 Wand, Terrasse/SF; 18.01.23 W+K WC, Garage, Haus verschoben, Fenster WC, Elektro/SF; 24.01.23 E-Verteiler Garage/SF; 30.01.23 Schotterstreifen/SF; 23/0323-AR,GNF,WNF EG

A-2301 Gross Enzersdorf  
Gloritstraße 2  
T: +43 2249 / 7090  
W: glorit.at