


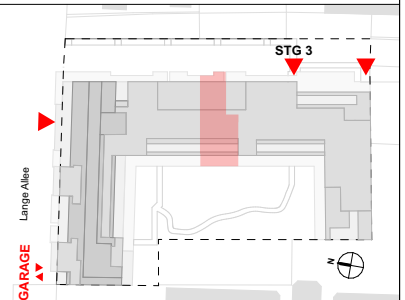

Stiege 3 Tür 27 3. Stock

Wohnfläche	102,36 m ²
Loggia	0,00 m ²
Summe	102,36 m ²


Balkon	5,55 m ²
Terrasse	31,13 m ²
Garten	0,00 m ²
Einlagerungsraum 3/27	2,48 m ²

Wenn nicht anders im Plan vermerkt, beträgt die Raumhöhe ca. 2,53m außer bei Poterien oder abgehängten Decken.

Änderungen an der geplanten Wohnanlage bzw. am geplanten Wohnhauseigentumsobjekt / Wohneinheit vorbehalten, sofern dem Kunden zumutbar, besonders weil sie geringfügig und sachlich gerechtfertigt sind und allfällige Nutzungs- oder Verfügungsrechte des Kunden nicht unbillig beschränken. Eine sachliche Rechtfertigung kann sich aus technischen, rechtlichen, behördlichen oder wirtschaftlichen Gründen ergeben.

Alle Maße sind in Zentimeter. Fensterkoten sind Architekturlinien. Höhenangaben beziehen sich auf die FBOK (Fußbodenoberkante). Längen-, Höhen- und Flächenangaben entsprechen den Rohbaumaßen. Bauübliche Toleranzen sind zulässig. Dieser Plan ist nicht für die Bestellung von Einbaumöbeln verwendbar. Naturmaße sind erforderlich!

Die Einrichtung ist illustrativ dargestellt. Boden- und Wandbeläge, Elektro-, Sanitär- und sonstige Ausstattung laut gültiger Bau- und Ausstattungsbeschreibung.

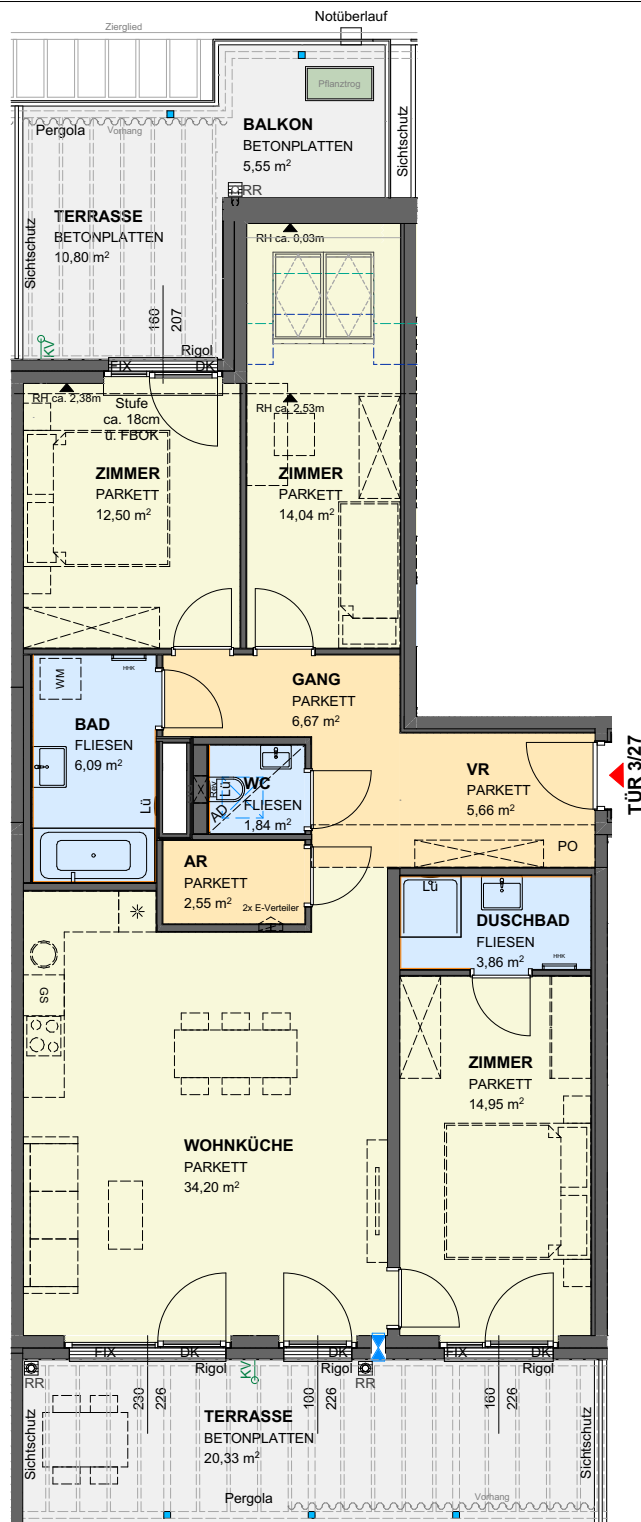

LEGENDE:

AS	Absturzsicherung		Schuko-Steckdose 1-fach		RH: ca. 1,50m
TW	Trennwand		Schuko-Steckdose 2-fach waagr.		RH: ca. 1,50m bis 2,10m
VK	Vorderkante		Schuko-Steckdose mit Klappdeckel		Ventilatorenanschluss
RR	Regenrohr, -rinne		E-Herdanschluss		Rauchmelder
FBOK	Fußbodenoberkante		Ausschalter		Thermostat
FP	Fertigparapethöhe		Serienschalter		Rigol
FBH	Fußbodenheizung		Wechselschalter		Elektro- bzw. Medien-Verteiler
FIX	Fixverglasung		Kreuzschalter		Fußbodenheizungsverteiler
FIX(u)	FIX unter DK		Schalter mit Kontrolllicht		Pflanztrug / Hochbeet
DK	Drehklappflügel		Wechselschalter mit Kontrolllicht		KG
D	Drehflügel		Ausschalter 2 polig		Kühlgerät
AD	Abgehängte Decke		Taster 1-fach		Revisionsöffnung für
PO	Poterie		Kabelausslässe		Heizungsverteiler in AD
HHK	Handtuchheizkörper		Lampen-Wandauslass		Revisionsöffnung
WM	Waschmaschine		Lampen-Deckenauslass		Schalldämmflüster
REV	Revisionsöffnung		Einbauspot		Stahlstütze
LÜ	Lüfter		Klingeltaster		Vorhang
GS	Geschirrspüler		Schwachstromdose		Wandfliese
*	Kühlschrank		LD/EDV		Bodenablauf
SN	Schranknische		GSA Innensprechstelle		
	Kemperventil		RR-Verzug		



