





- 2-Zimmer-Wohnung
- 4-Zimmer-Wohnung
- 3-Zimmer-Wohnung
- 5-Zimmer-Wohnung

Geschossübersicht 1.DG West

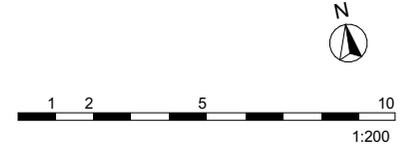

Planstand 2025-02-05
Plannr: 709 7 013H

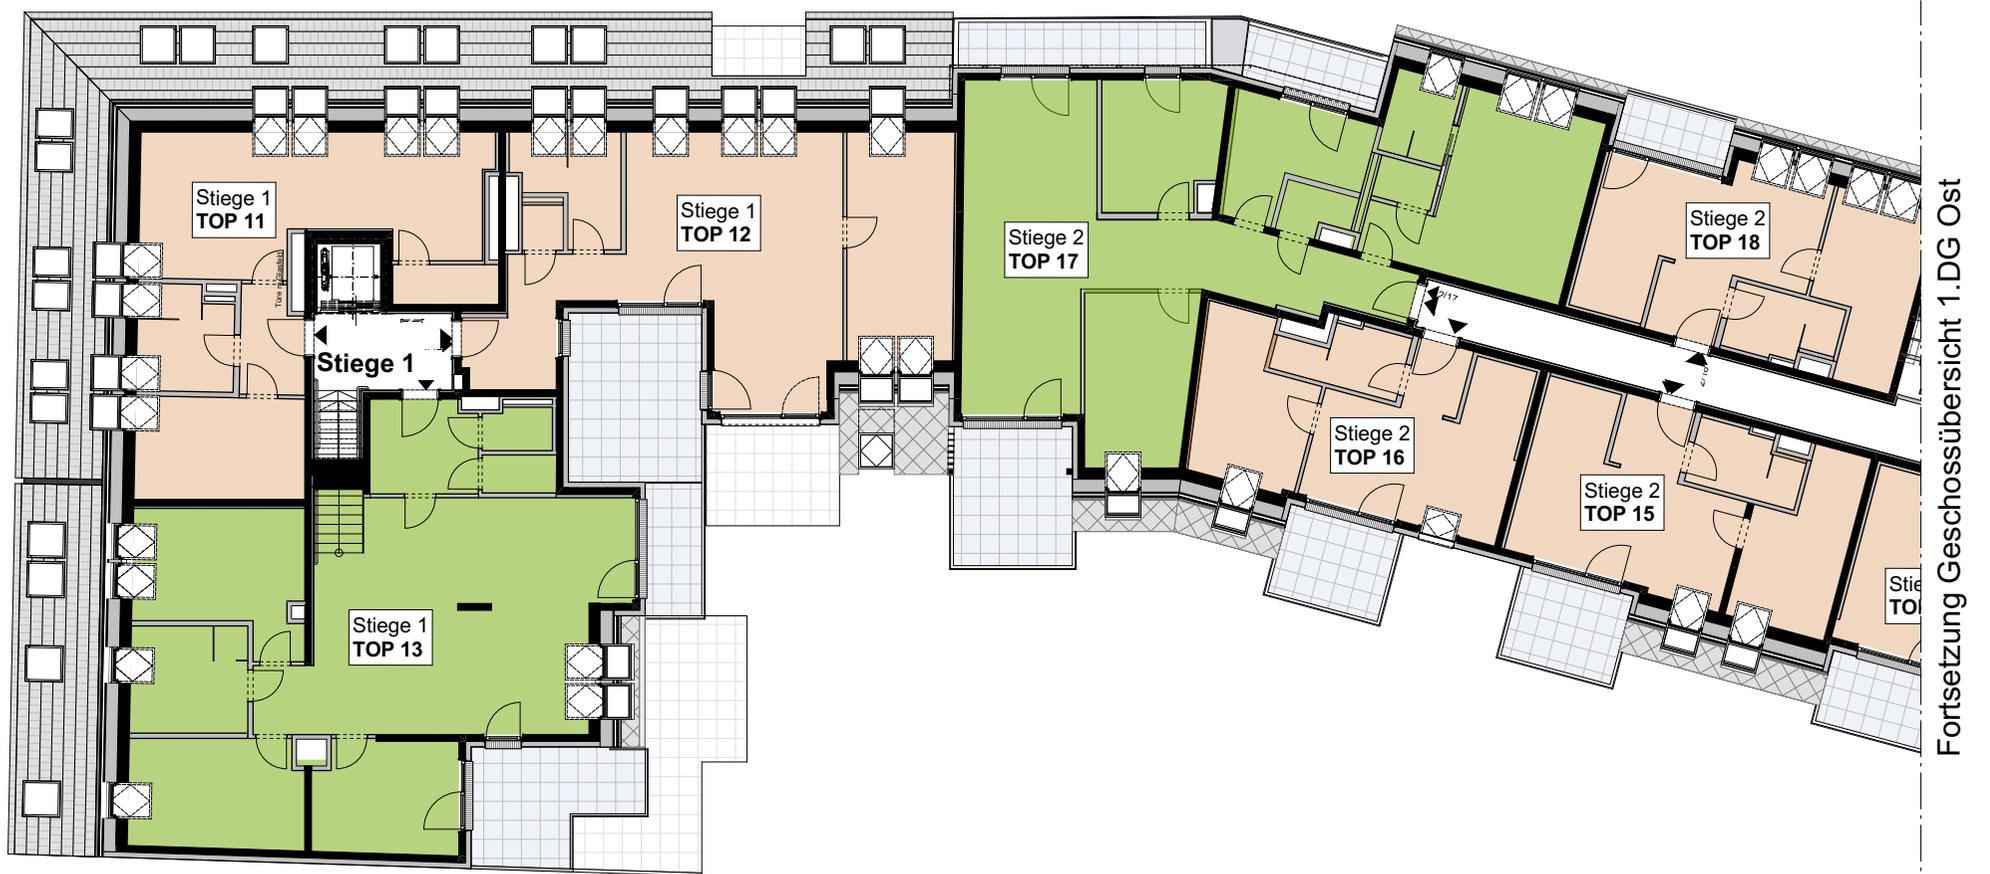

Fortsetzung Geschossübersicht 1.DG Ost