




GRUNDRISSZ

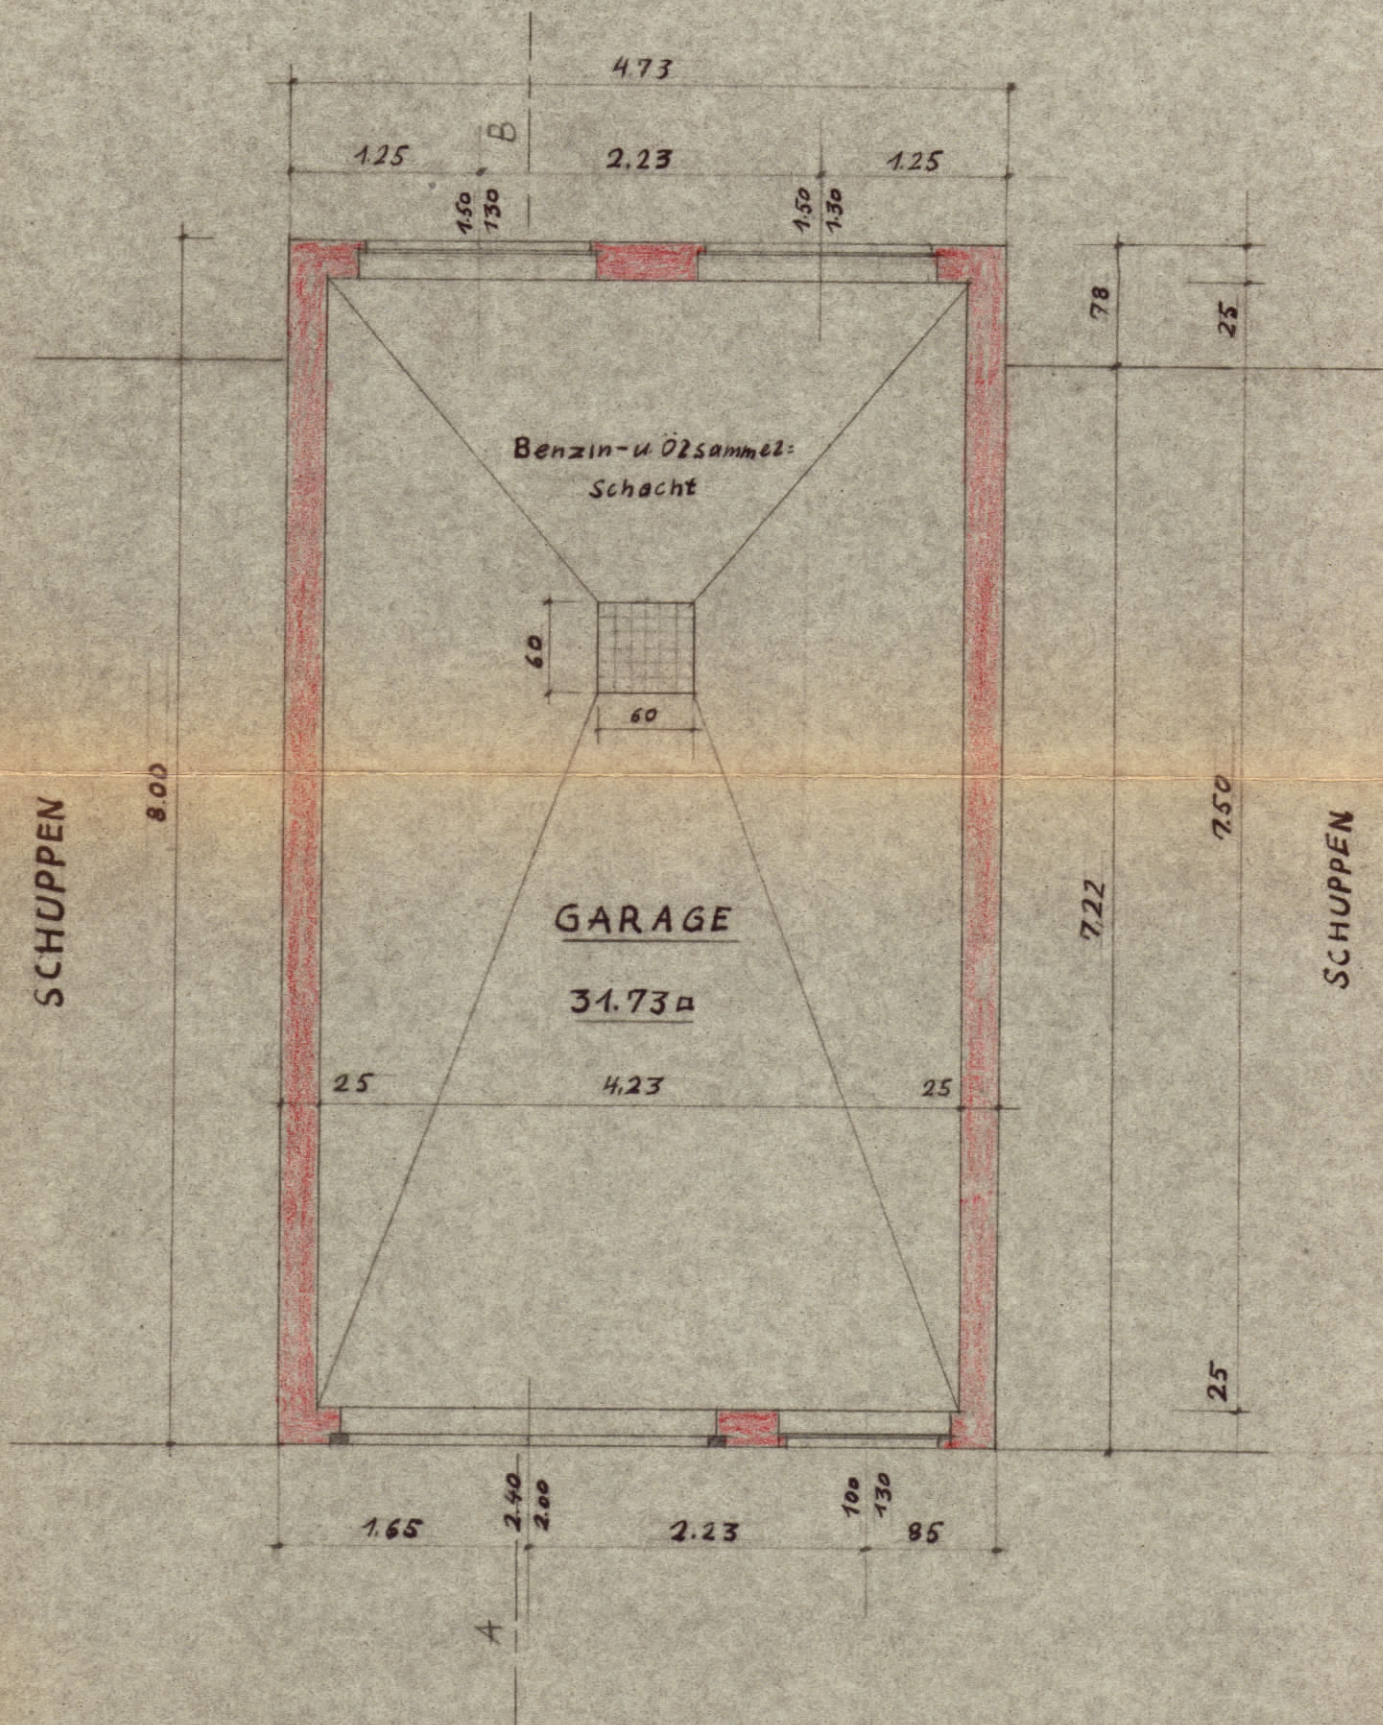

STRASSENANSICHT

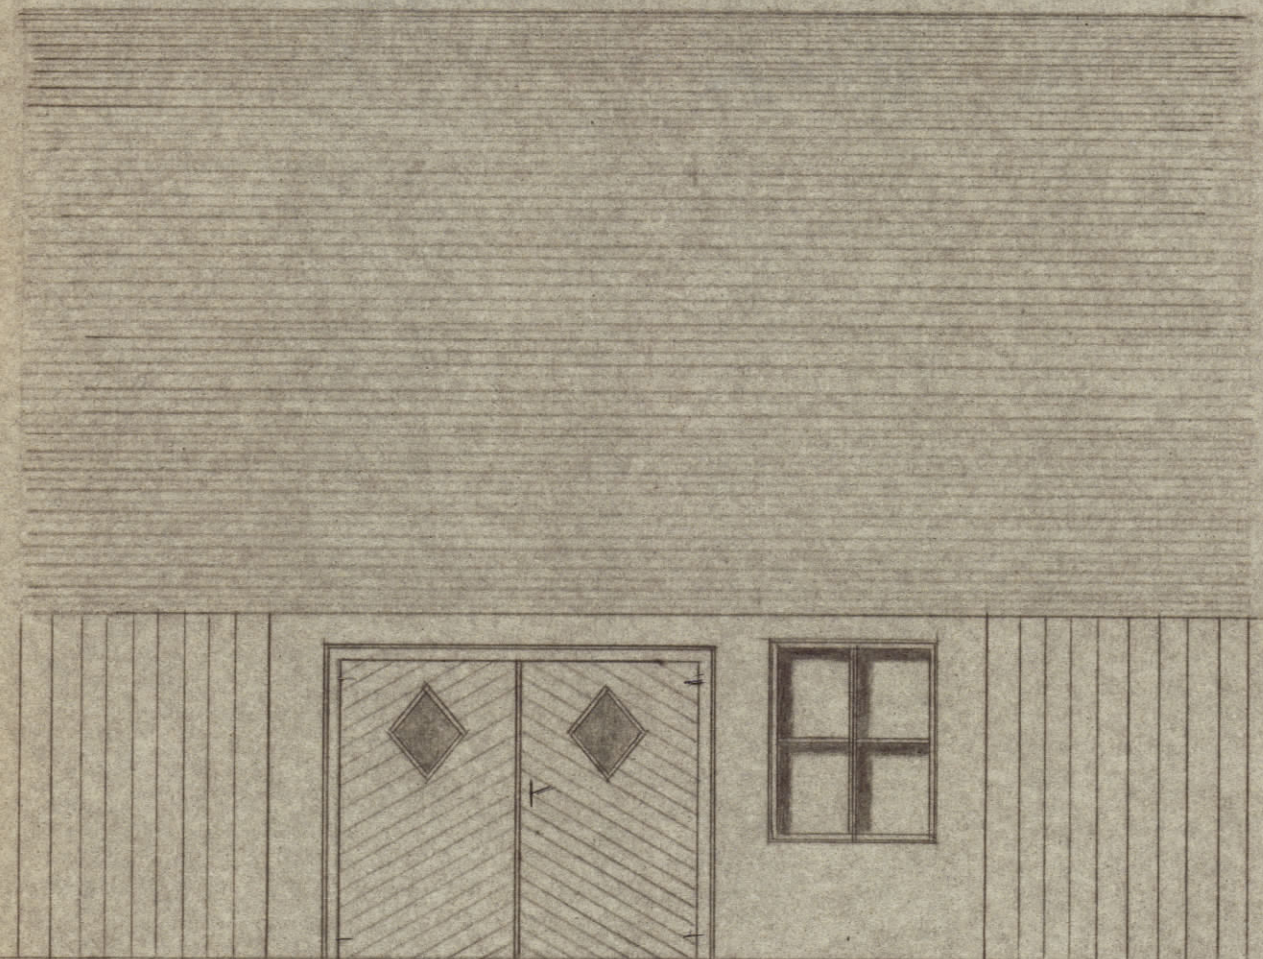

SCHNITT A-B

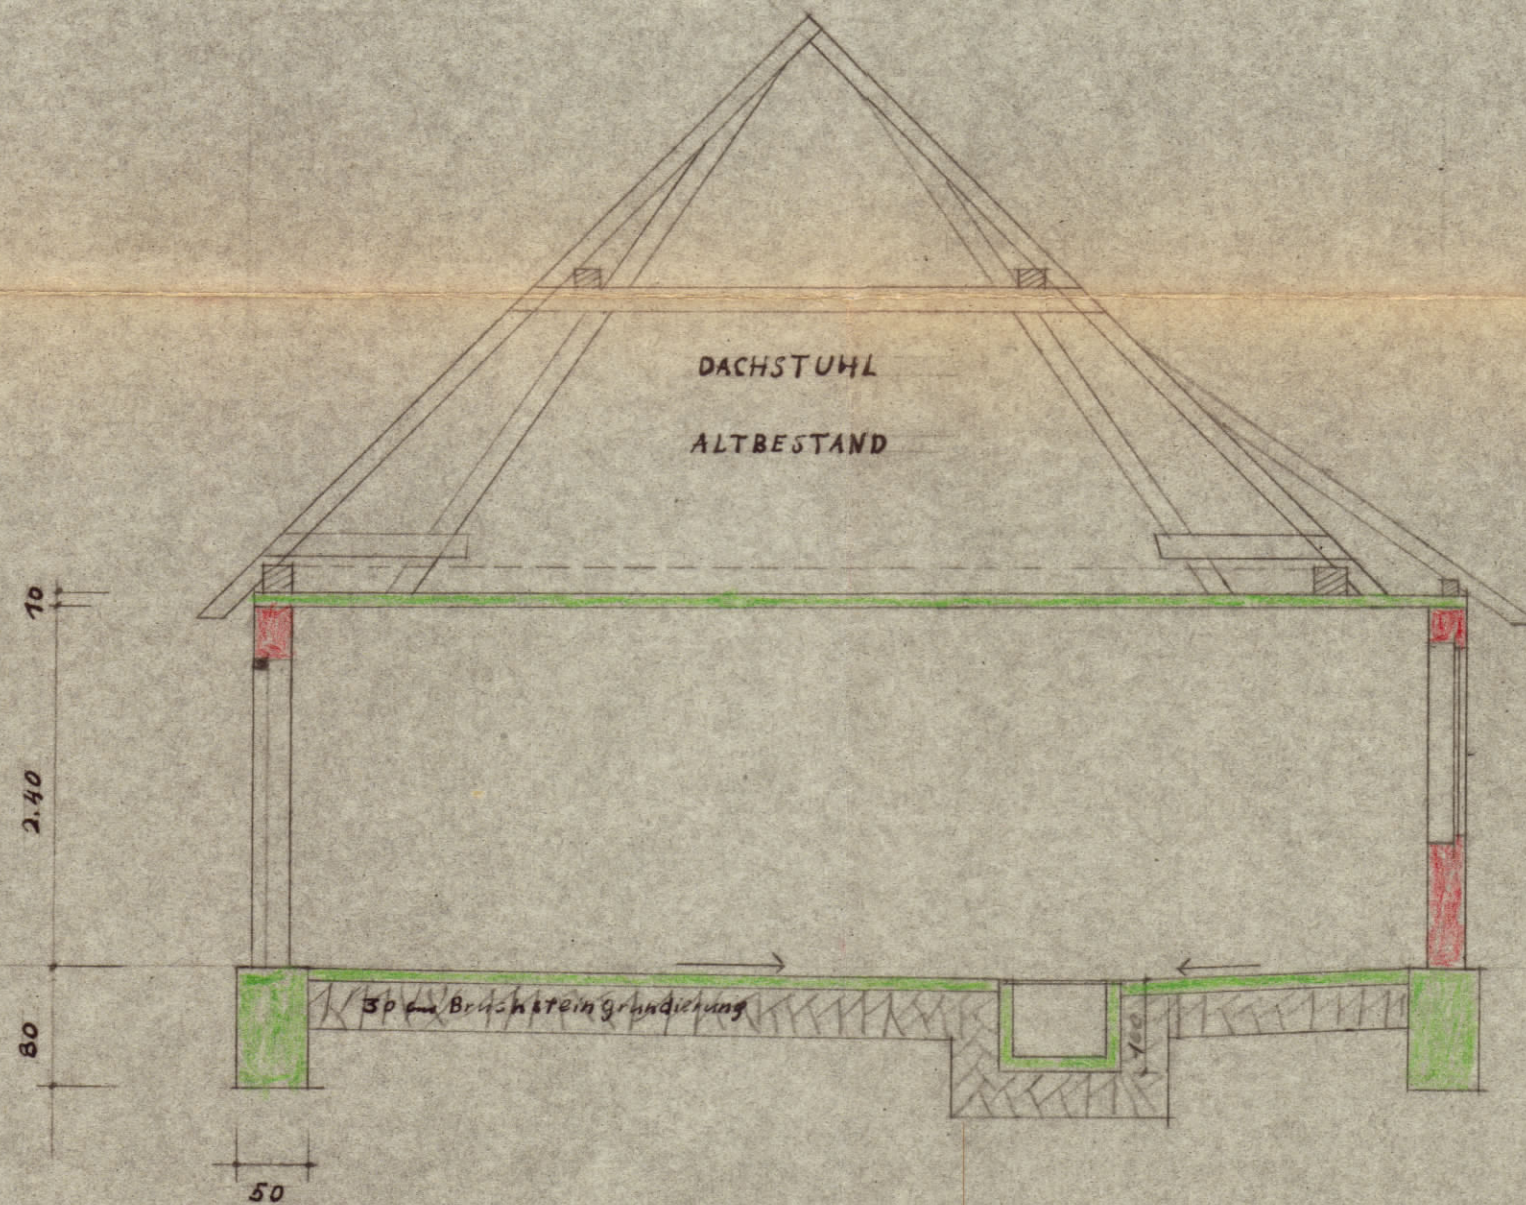

LAGEPLAN 1:2880



PLANUNG ZUR ERRICHTUNG EINER
GARAGE FÜR HERRN JOHANN

SIMON DECHANTSKIRCHEN 67 PARZ. 41/3

MASZTAB 1:50



DER BAUHERR:

Josef Koch
Bau- und Zimmermeister
gerichtl. best. Sachverständiger
u. Schlichter
Friedberg, Hauptplatz 6

DER BAUFÜHRER: