



Rollläden elektrisch: Kästen und Führungsschienen Anthrazit, Behang Silber

31.5

701.5

659.5

162.5

102

308


203

395

191

26.5

26.5

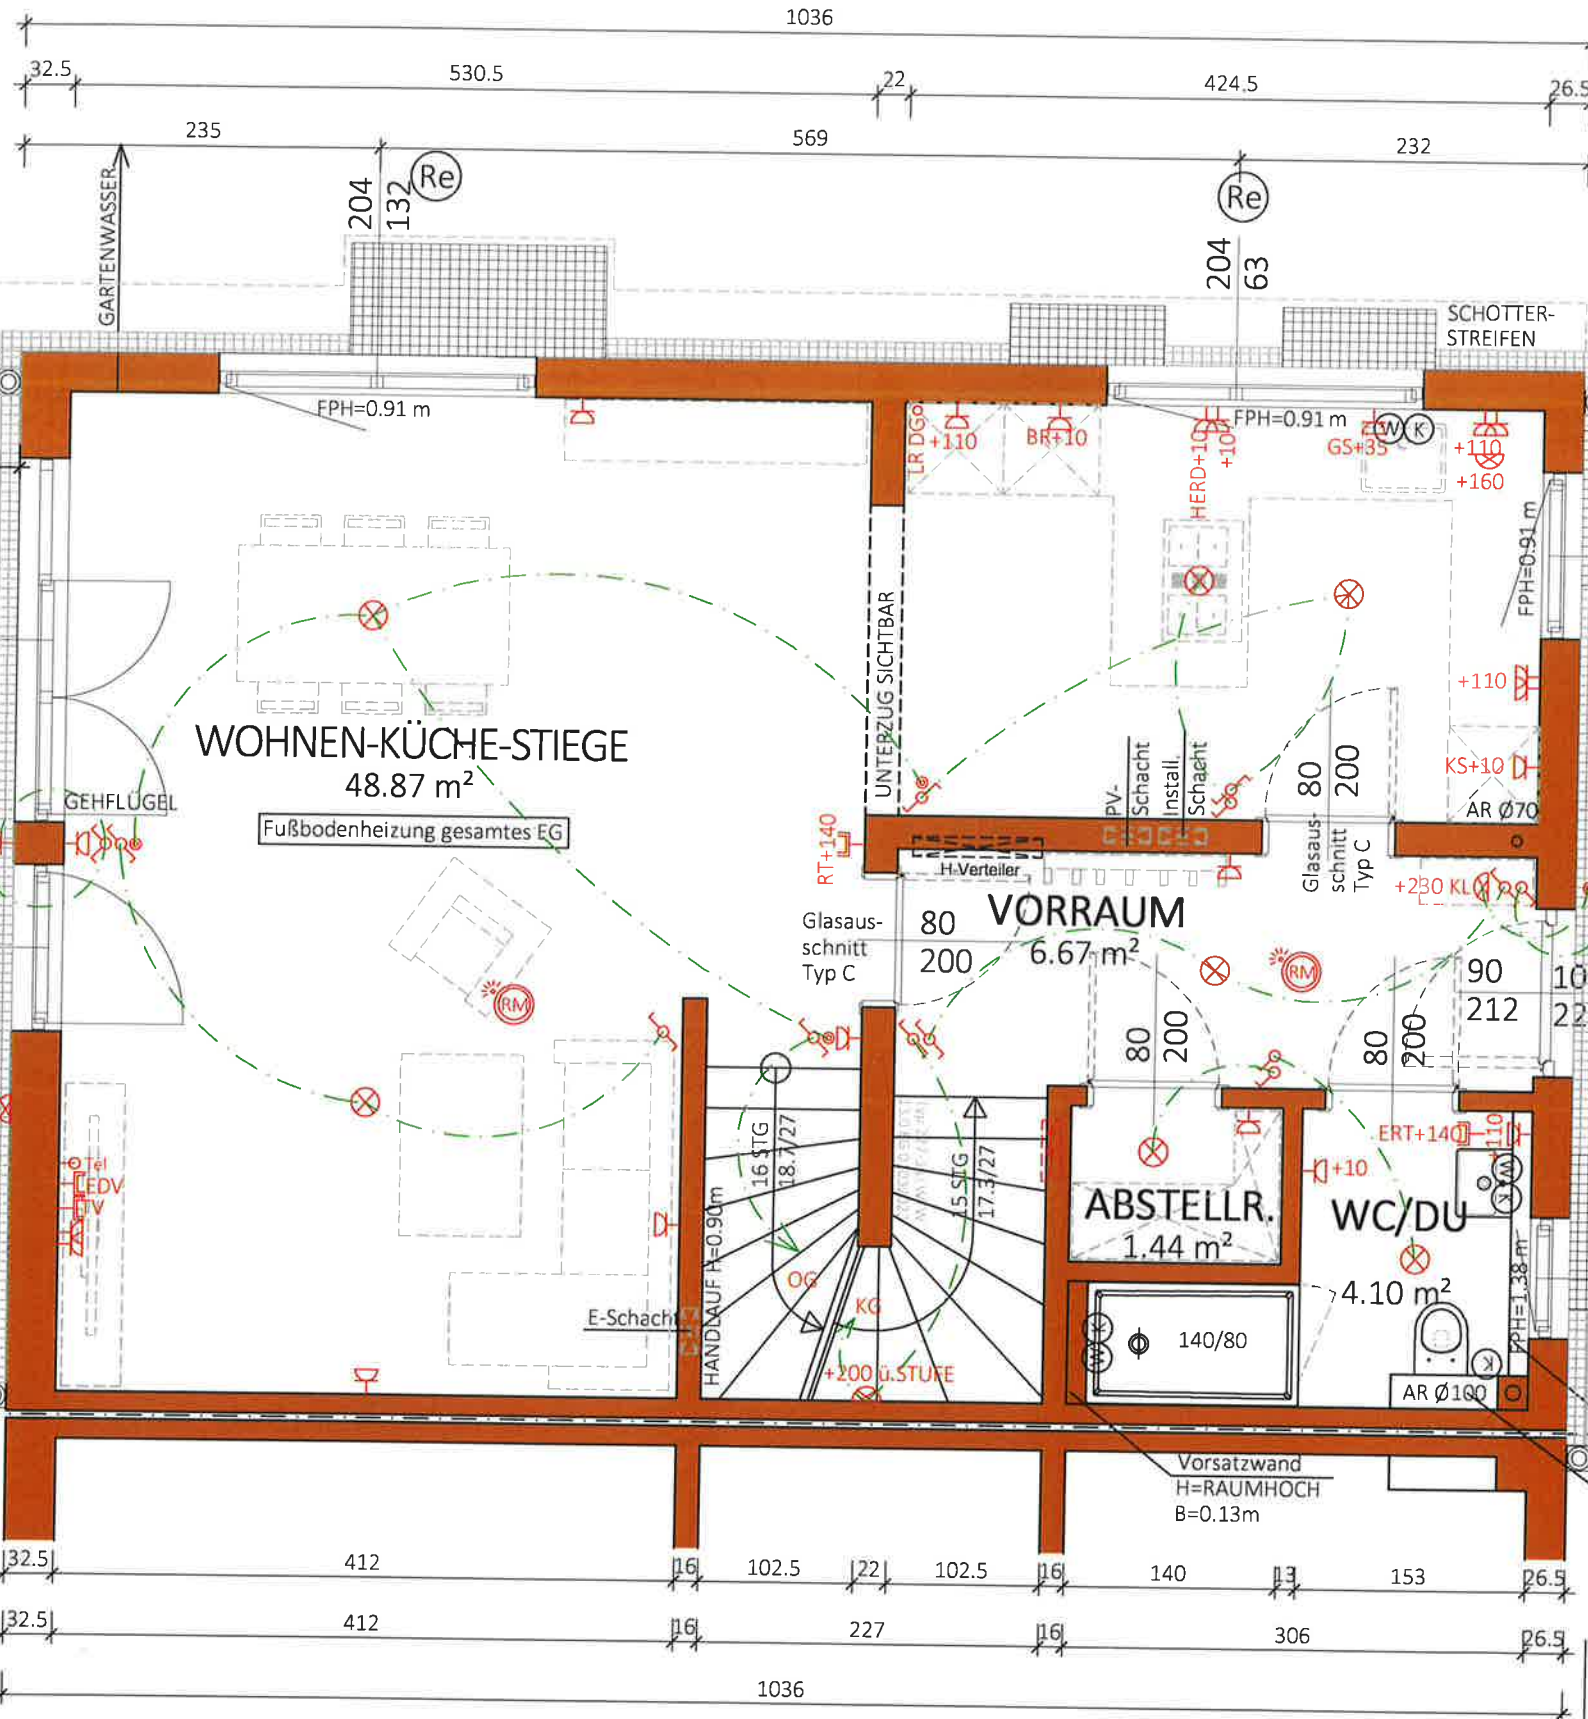

NGF:
61.08 m²
WNF:
56.55 m²

Typ: SONDER
ERDGESCHOSS

VORABZUG

Technische Änderungen vorbehalten

M = 1:50

Datum: 20.04.2023

Gez: KS

Änderung: 29.10.2024/GT

Pfad: P:\PROJEKTE-ACA\23-005 MÜHLEITNER STR. 44\GEBÄUDEMODULE\SB-PLÄNE\TOP 1

Plantitel: 23-005-01-SB-EG-TOP1- MÜHLEITNER STR. 44.DWG

Freigabe: 29.10.2024 / f.k. 30.10.24 / k.k.




Glorit
Bausysteme
GmbH

A-2301 Gross Enzersdorf
Gloritstraße 2

T: +43 2249 / 7090
W: glorit.at

Re Rollläden elektrisch: Kästen und Führungsschienen Anthrazit, Behang Silber

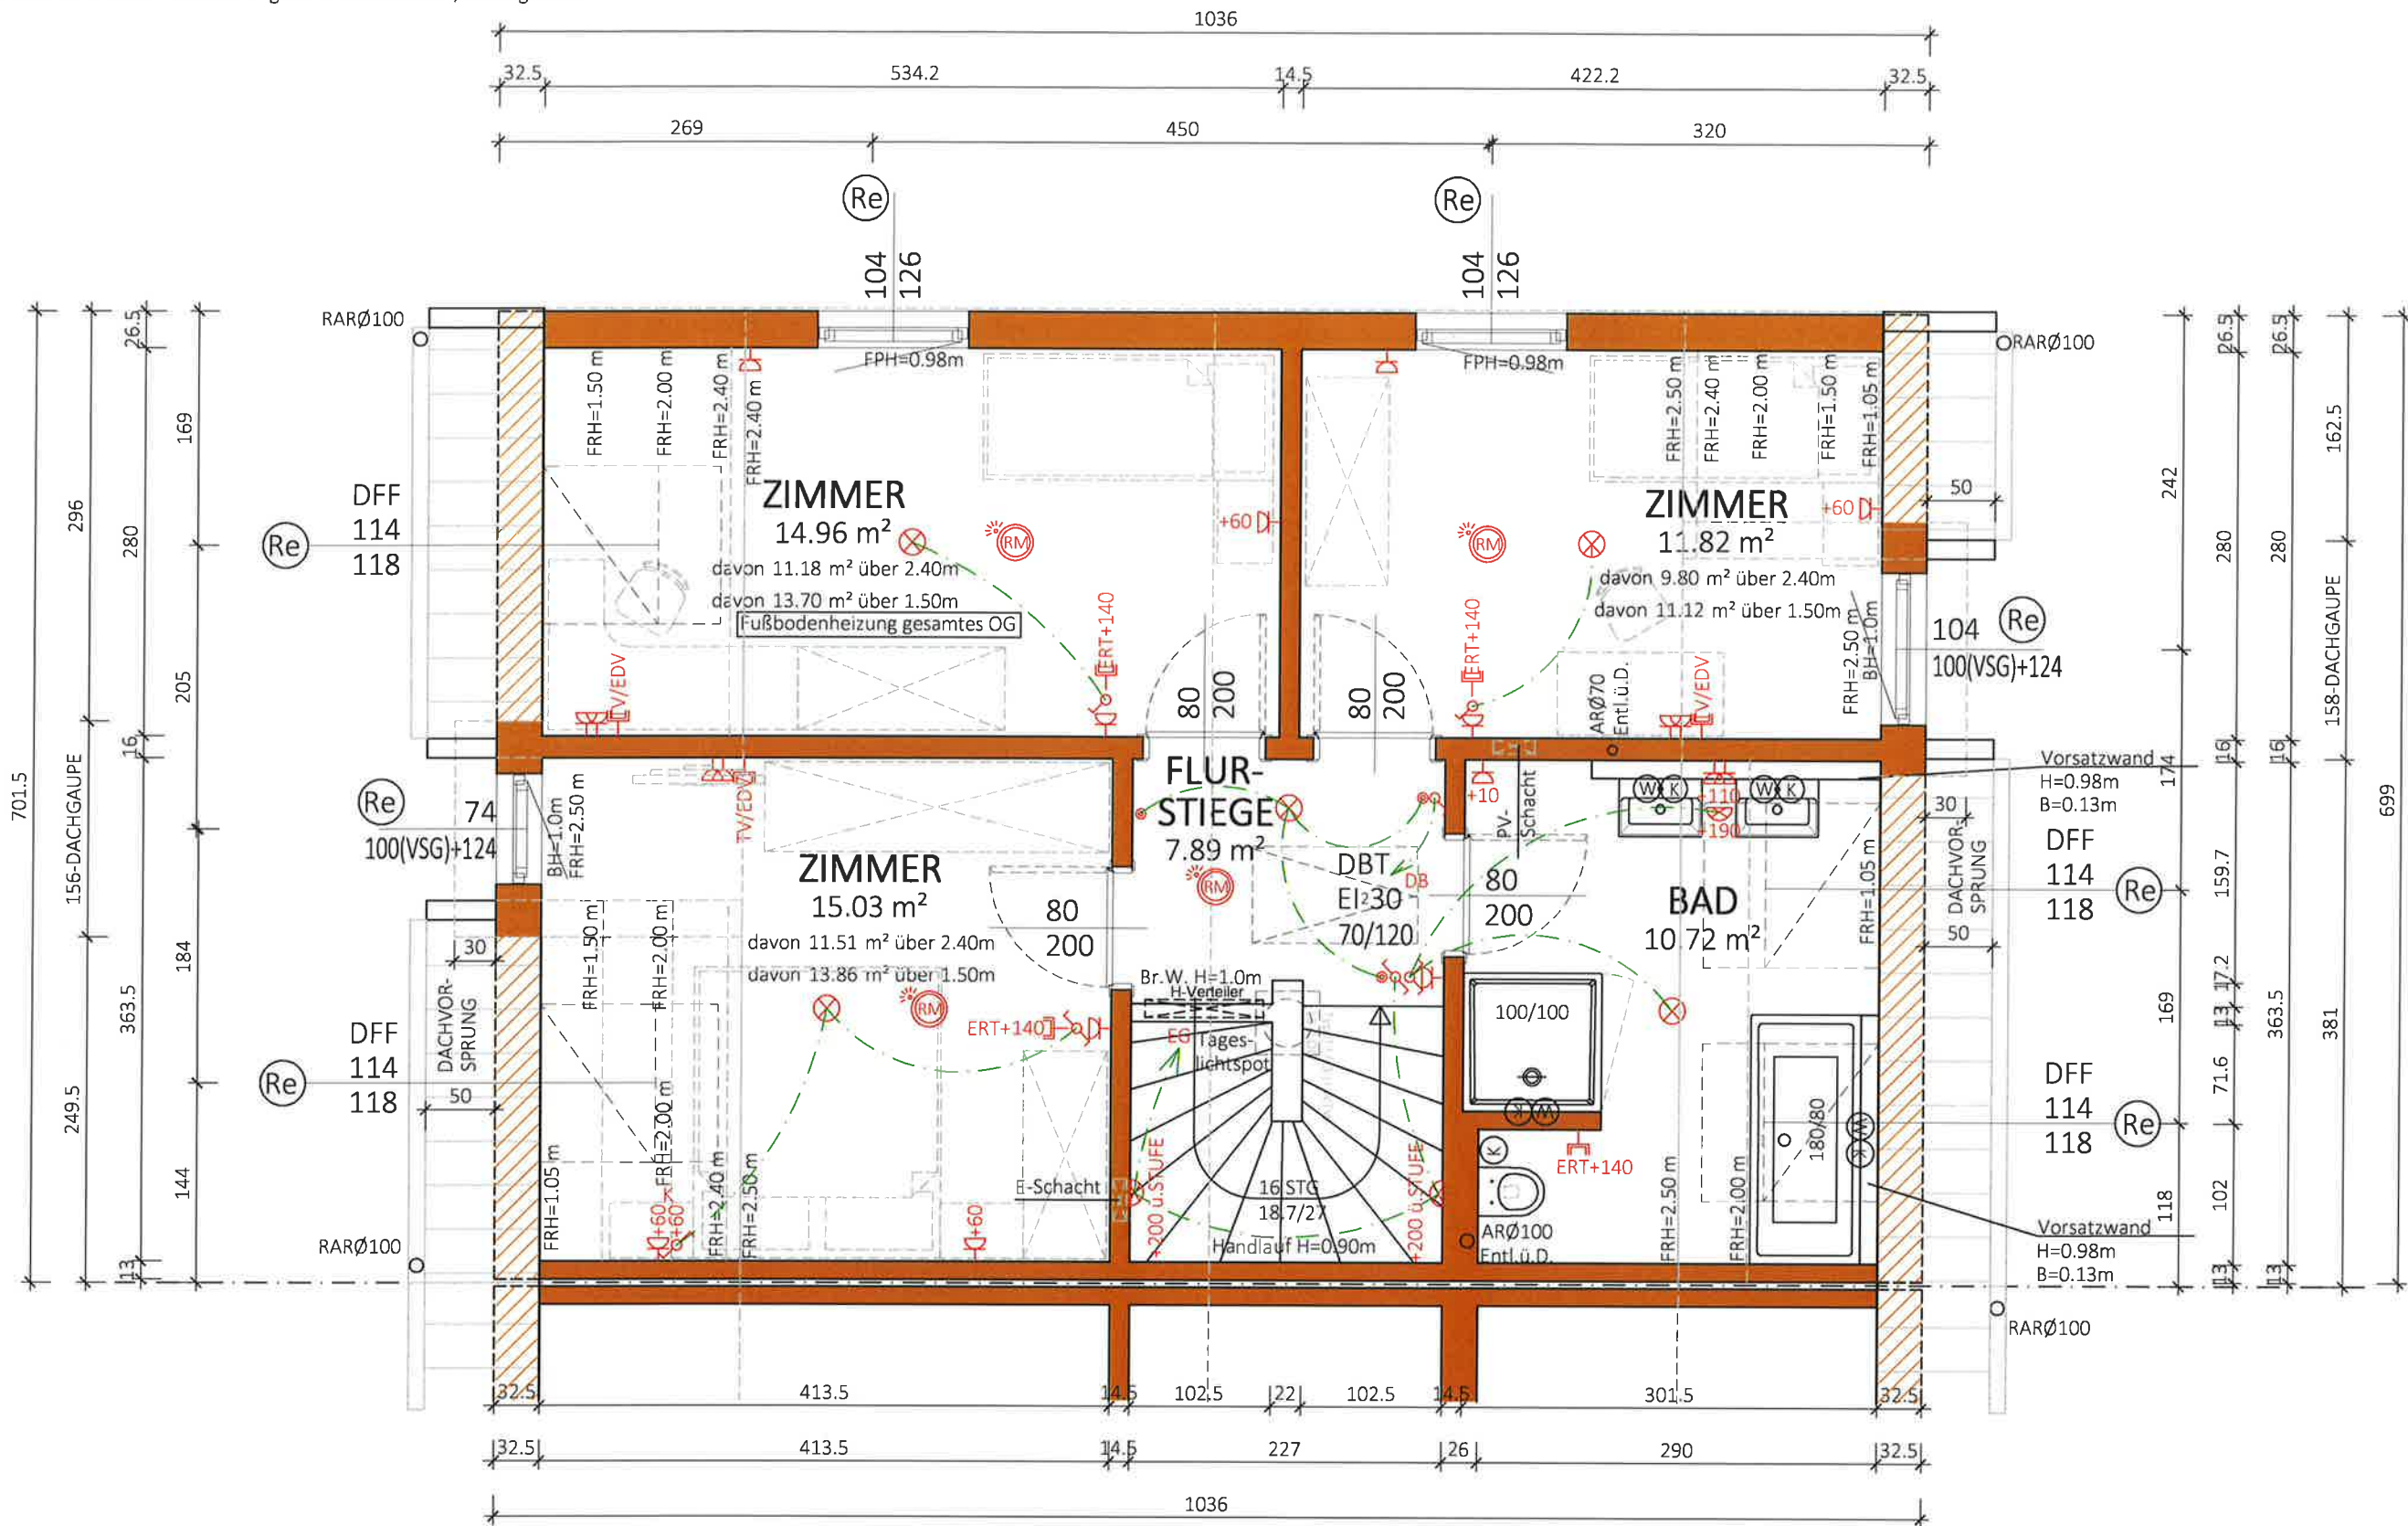

NGF:
60.43 m²
WNF:
56.52 m²


Typ: SONDER
1 STOCK

VORABZUG

M = 1:50
Gez: KS
Pfad: P:\PROJEKTE-ACA\23-005 MÜHLEITNER STR. 44\GEBÄUDEMODULE\SB-PLÄNE\TOP 1
Plantitel: 23-005-02-SB-OG-TOP1-MÜHLEITNER STR. 44.DWG
Datum: 18.04.2023
Änderung: 05.12.2023 / 15.01.2024 / 31.07.2024 / 06.08.2024
Freigabe: 6.8.24. MHL



Glorit
Bausysteme
GmbH
A-2301 Gross Enzersdorf
Gloritstraße 2
T: +43 2249 / 7090
W: glorit.at

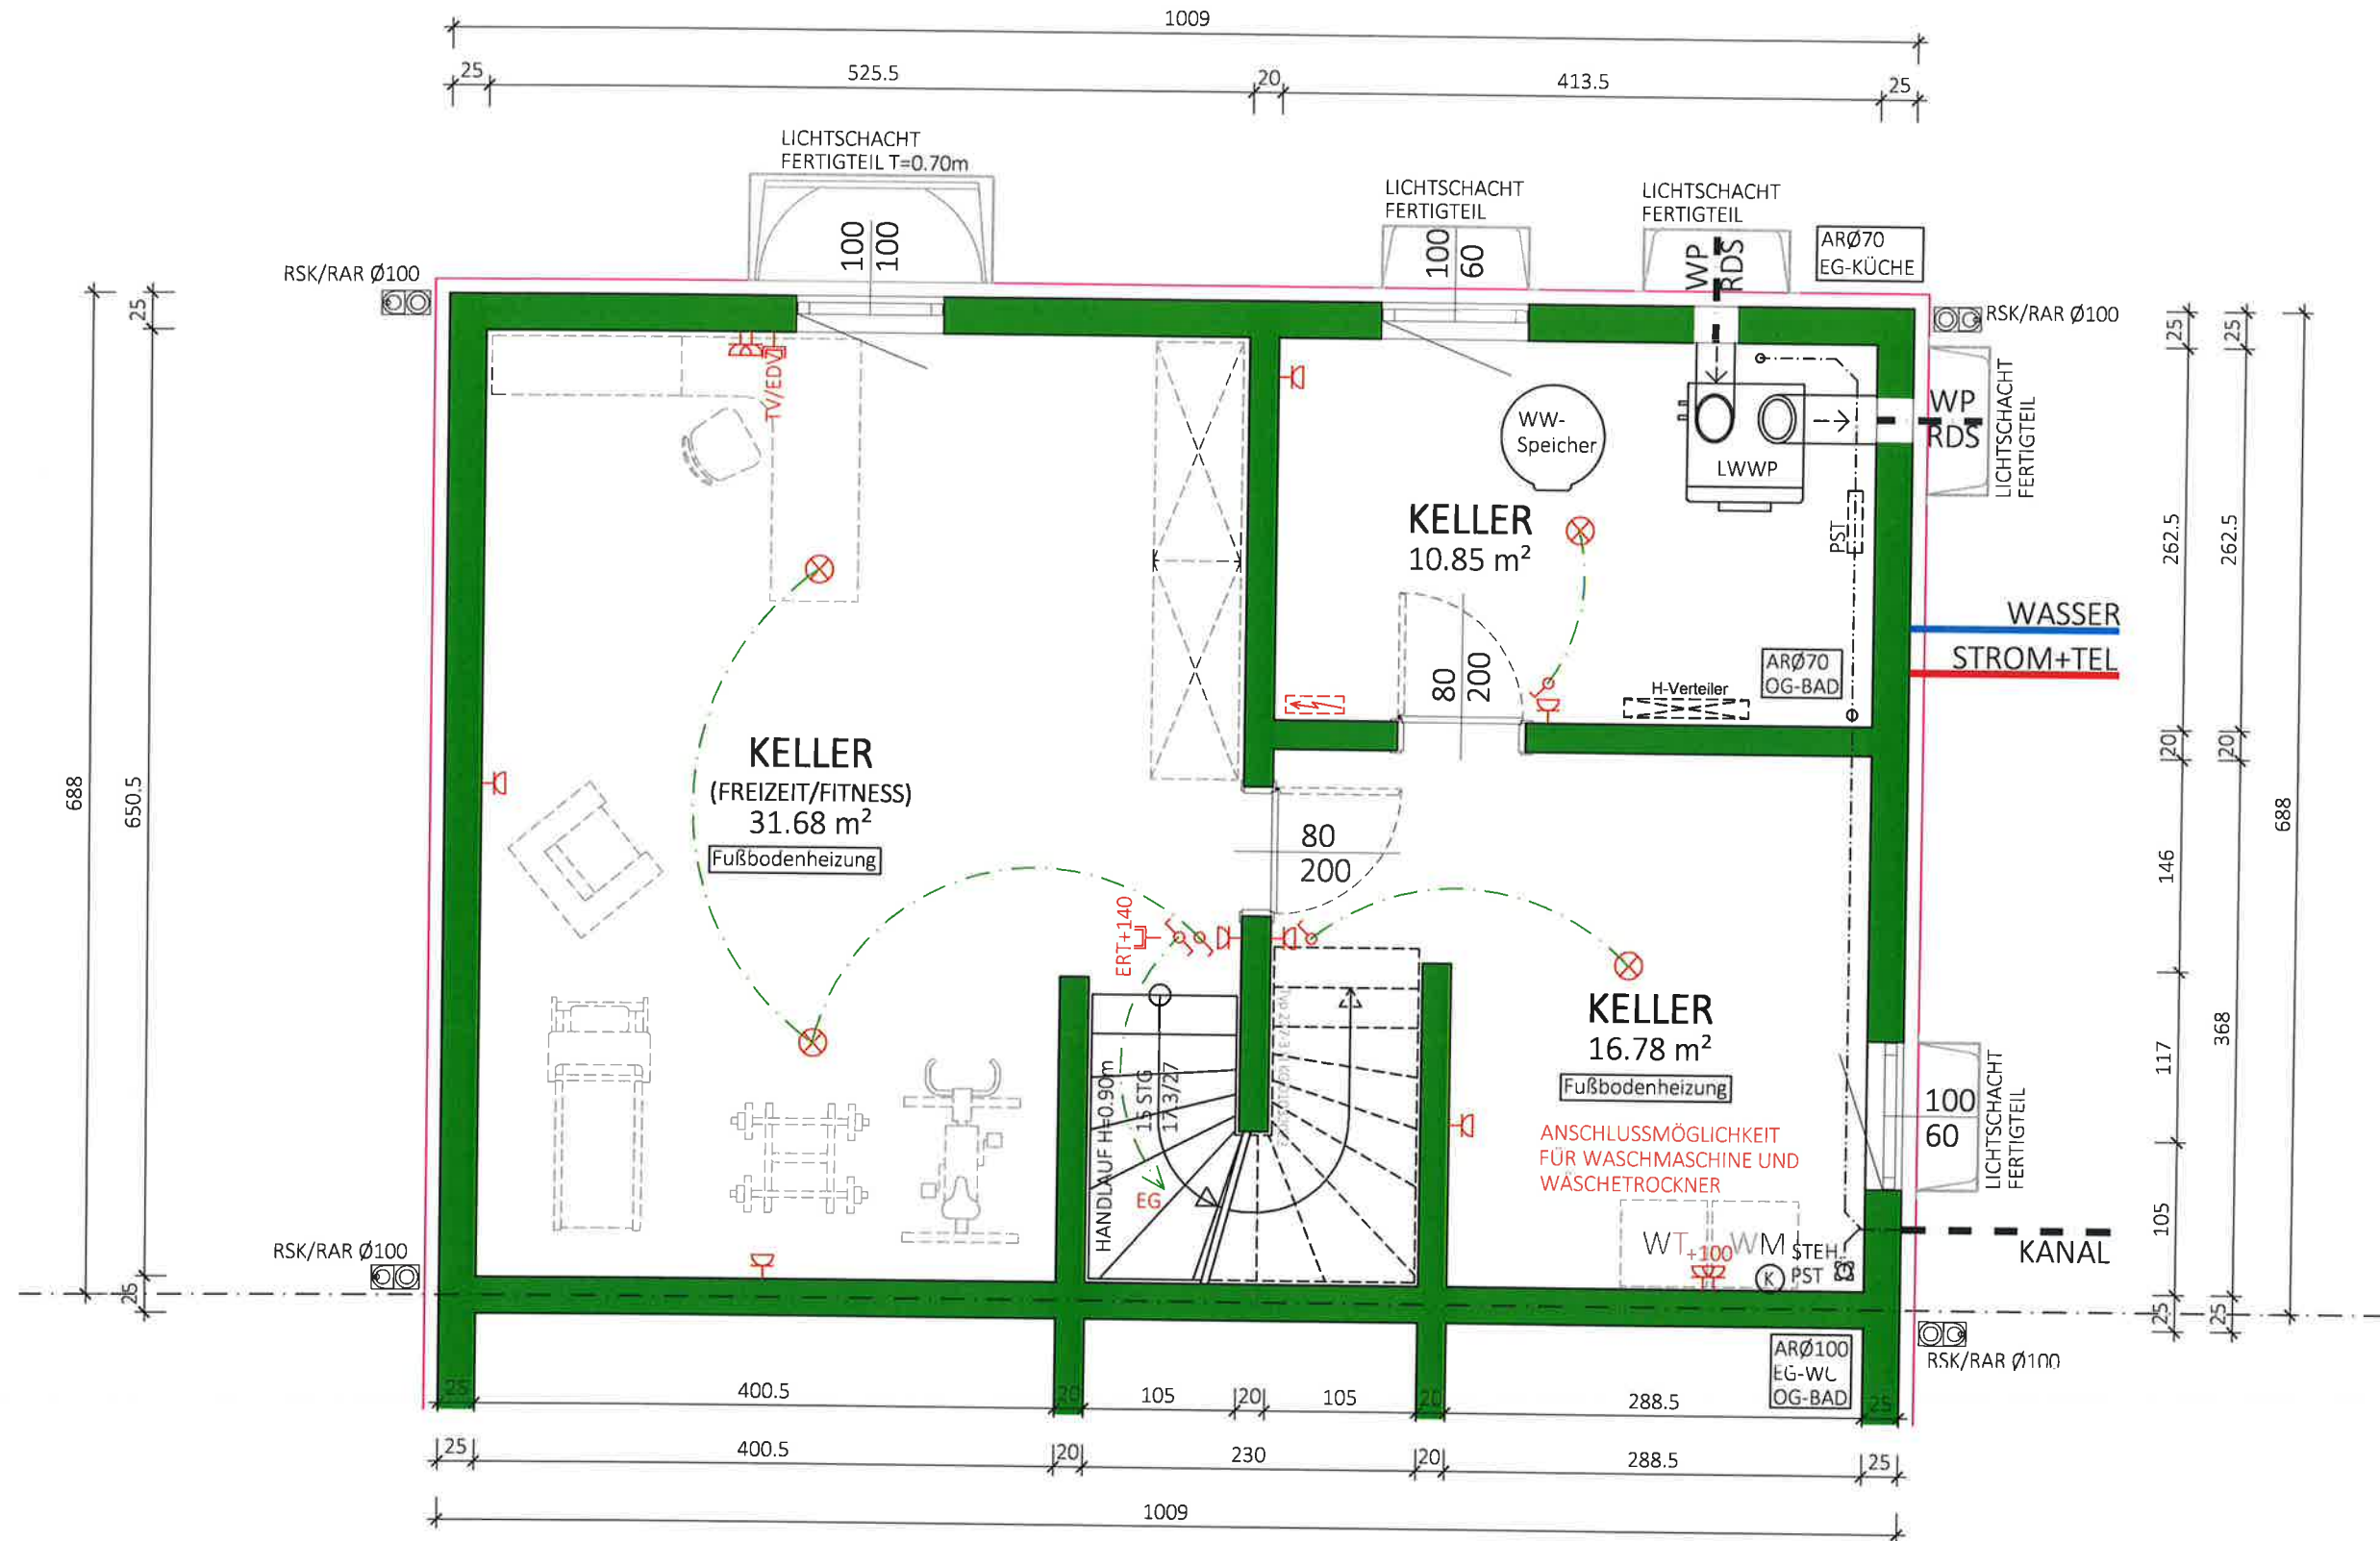

NF:
59.32 m²
BGF:
69.42 m²

Typ:SONDER

KELLER

M = 1:50

Gez: KS

Pfad: P:\ PROJEKTE -ACA\23-005 MÜHLEITNER STR. 44\GEBÄUDEMODULE\SB-PLÄNE\TOP23.1.2024\HE-Lichtschacht T=70cm;

Plantitel: 23-005-00-SB-KG-TOP1-MÜHLEITNER STR. 44.DWG

VORABZUG

Technische Änderungen vorbehalten

Datum: 18.04.2023

Änderung: 29.11.2023 WANDSTÄRKEN/KS; 05.12.23 KLIMA/SF; 13.12.23 LS/SF;


Freigabe: 30.11.24 MLL



Glorit
Bausysteme
GmbH

A-2301 Gross Enzersdorf
Gloritstraße 2

T: +43 2249 / 7090
W: glorit.at

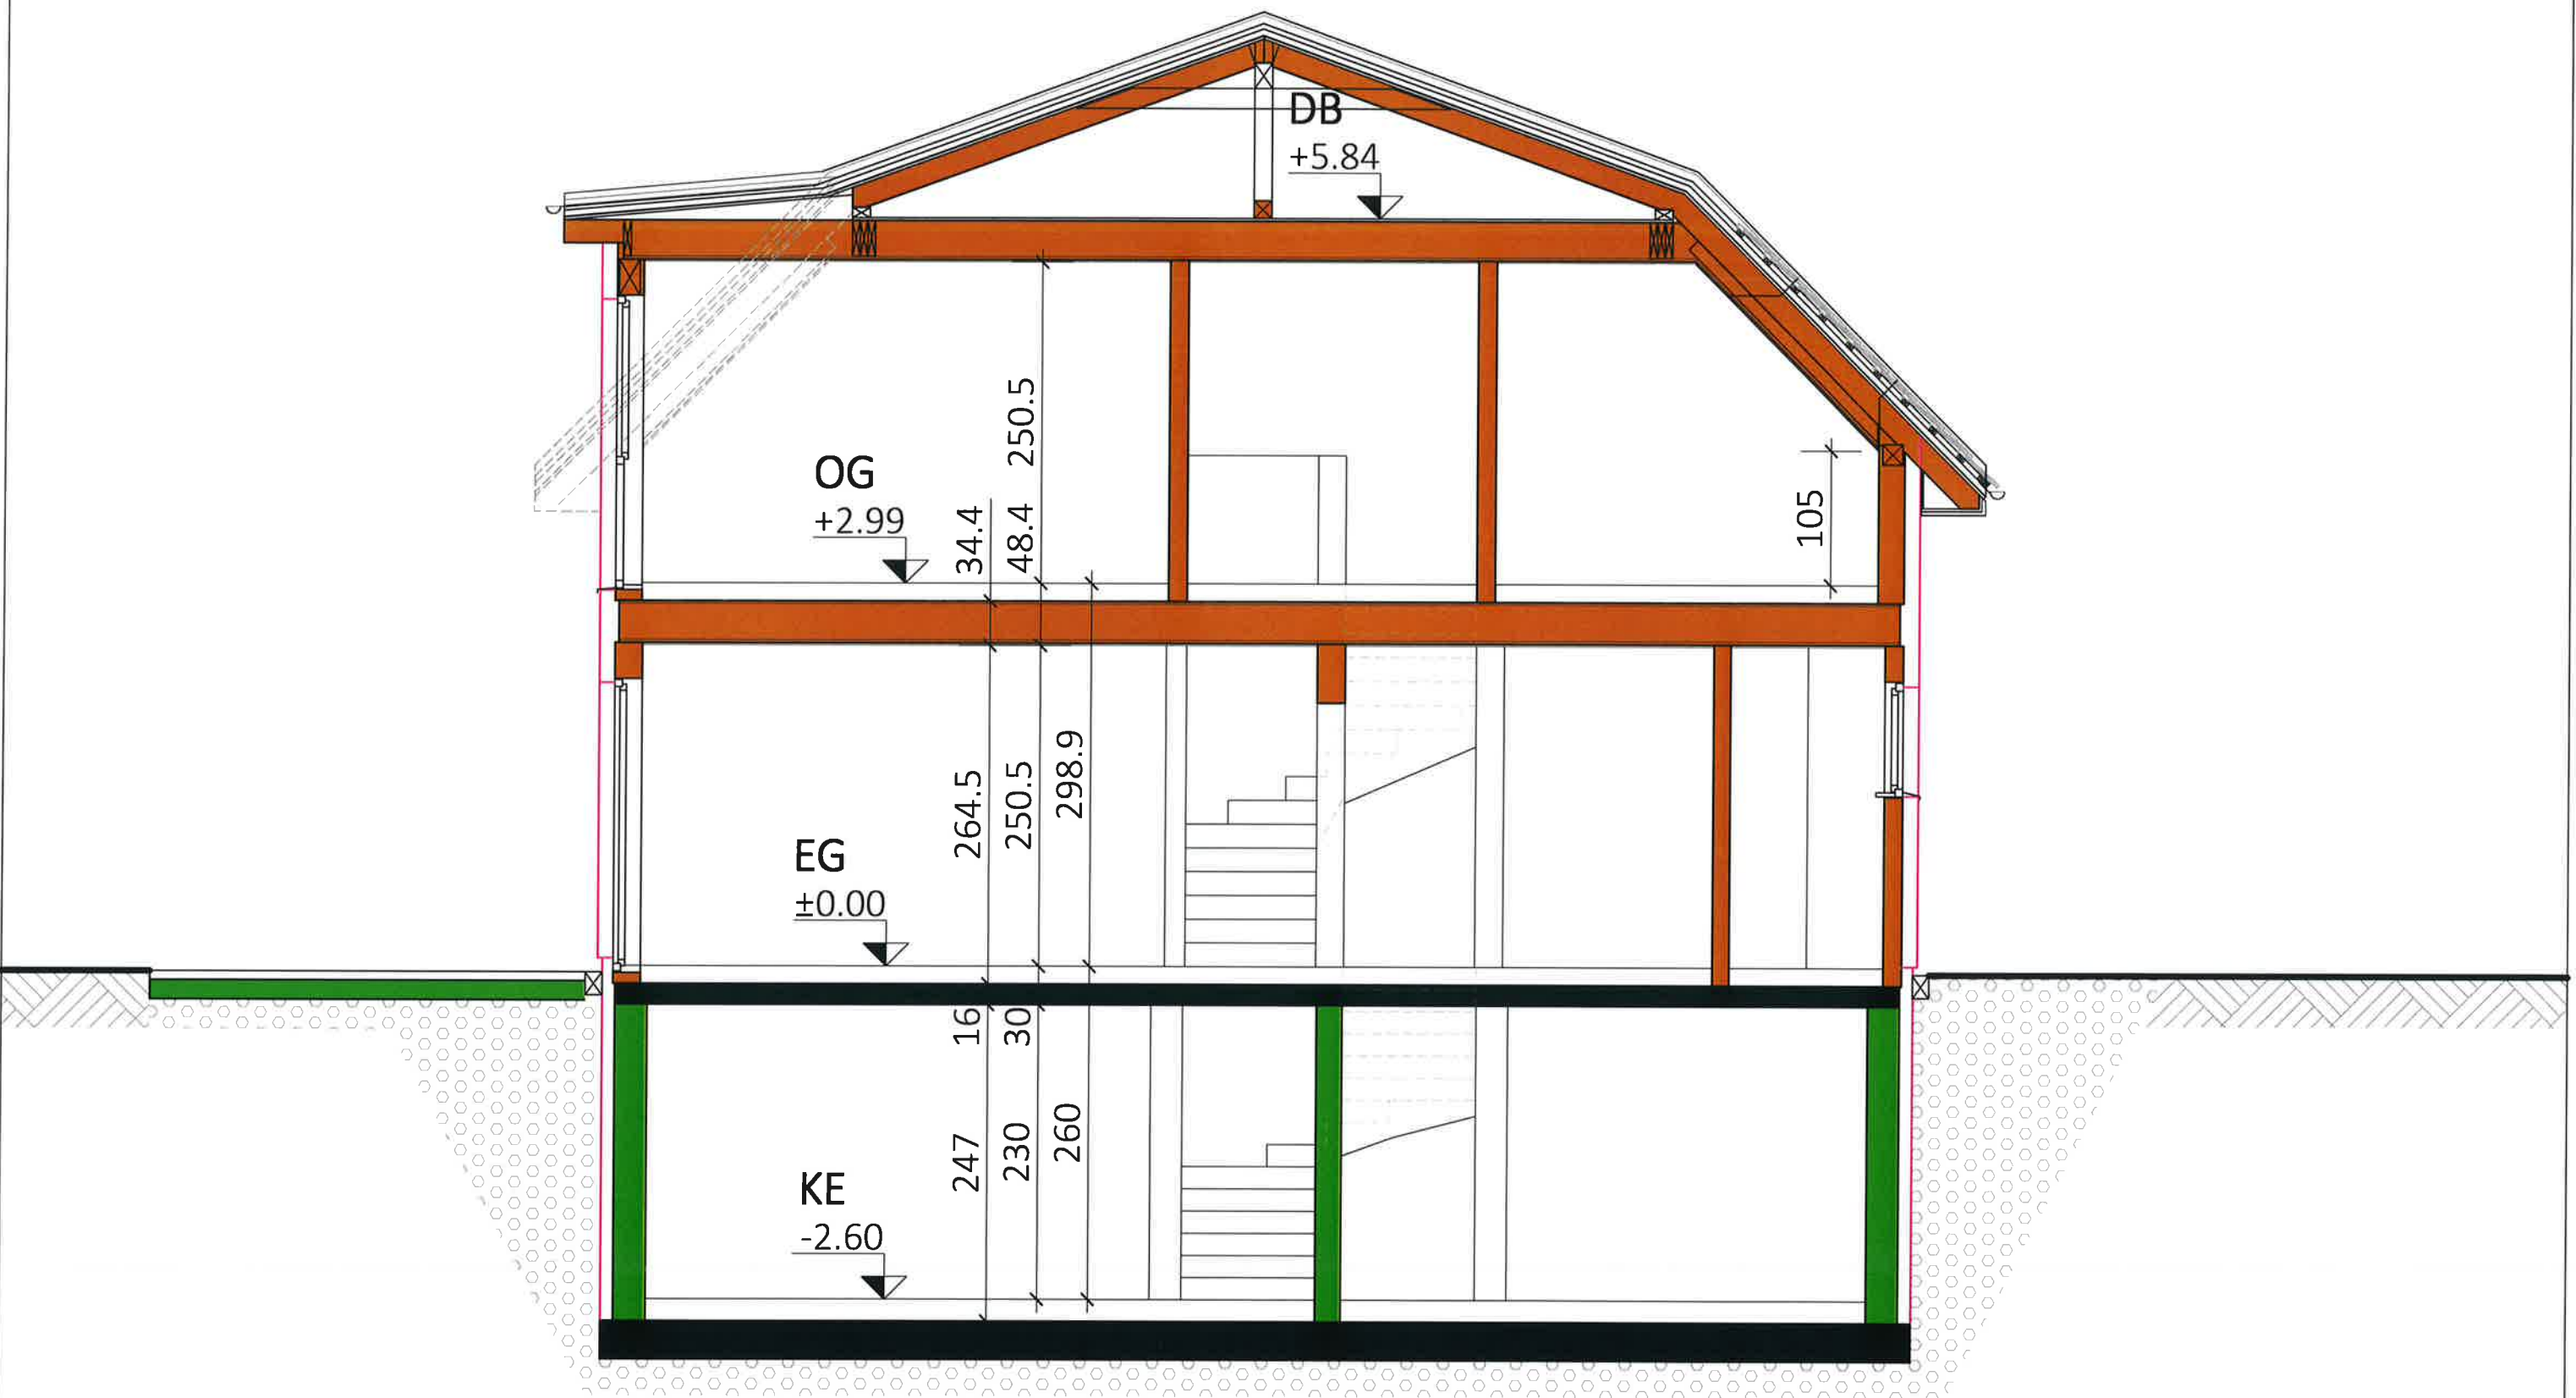

Typ: SONDER

SCHNITT

VORABZUG

Technische Änderungen vorbehalten

M = 1:50

Datum: 18.04.2023

Gez: KS

Änderung: 00.00.2023

Pfad: P:\PROJEKTE-ACA\23-005 MÜHLEITNER STR. 44\GEBÄUDEMODULE\SB-PLÄNE\TOP 1

Plantitel: 23-005-04-SB-SCHNITT-TOP1-3-MÜHLEITNER STR. 44.DWG

Freigabe: 16.1.24 KKK




Glorit
Bausysteme
GmbH


A-2301 Gross Enzersdorf
Gloritstraße 2

T: +43 2249 / 7090
W: glorit.at


2.2

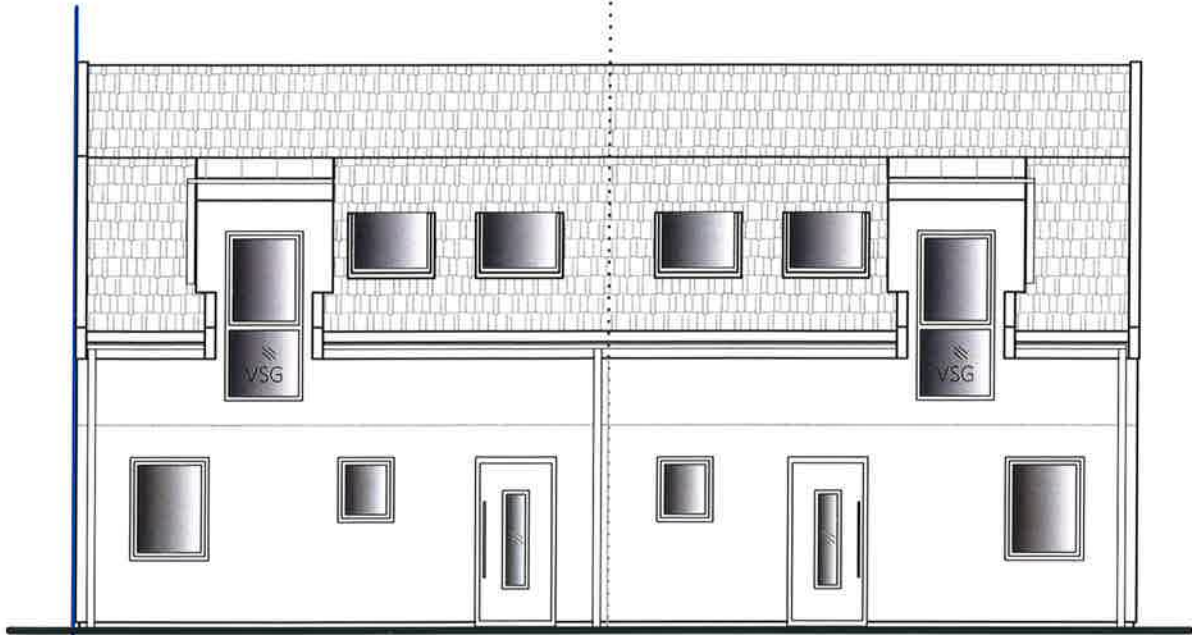


OST ANSICHT
HAUS 2-1

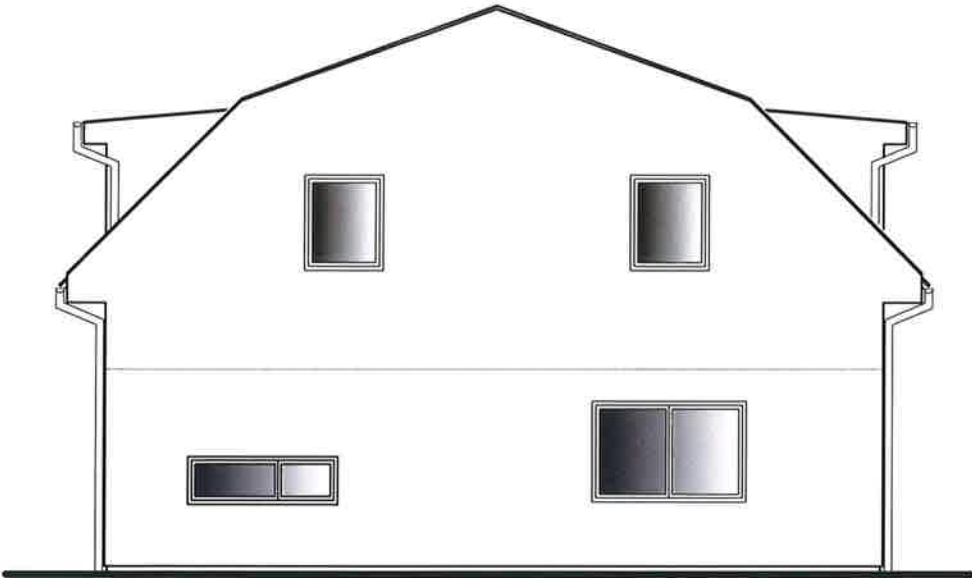

NORD ANSICHT
HAUS 1

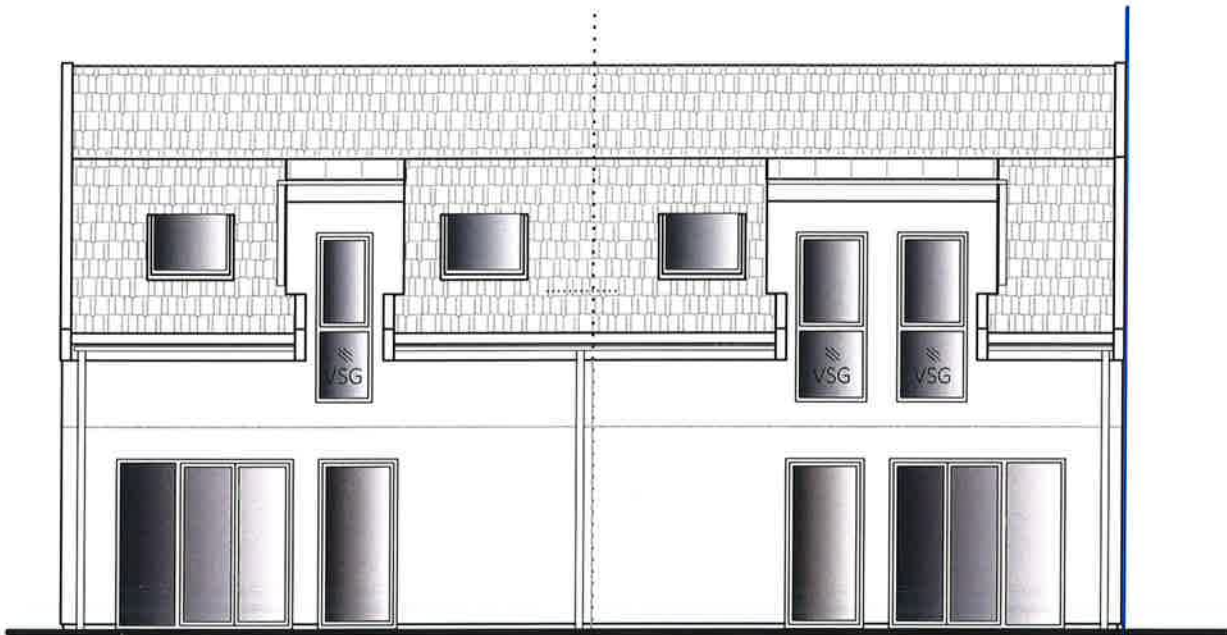

WEST ANSICHT
HAUS 1-2

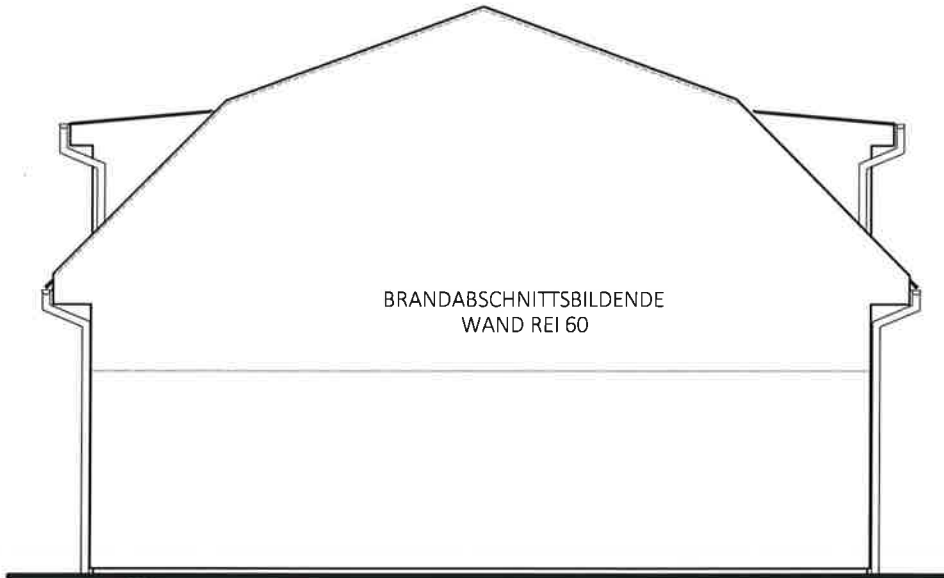

SÜD ANSICHT
HAUS 2

Typ: SONDER ANSICHTEN		VORABZUG	
M = 1:100		Technische Änderungen vorbehalten	
Gez: KS		Datum: 18.04.2023	
Pfad: P:\ PROJEKTE -ACA\23-005 MÜHLEITNER STR. 44\GEBÄUDEMODULE\SB-PLÄNE\TOP 1		Änderung: 05.12.2023 FENSTER, ATTIKA/SF	
Plantitel: 23-005-05-SB-ANSICHT-TOP1-2-MÜHLEITNER STR. 44.DWG		Freigabe: 6.12.23 MHL	



Glorit
Bausysteme
GmbH
A-2301 Gross Enzersdorf
Gloritstraße 2
T: +43 2249 / 7090
W: glorit.at