


Haus 3 Top 06

1. OBERGESCHOSS

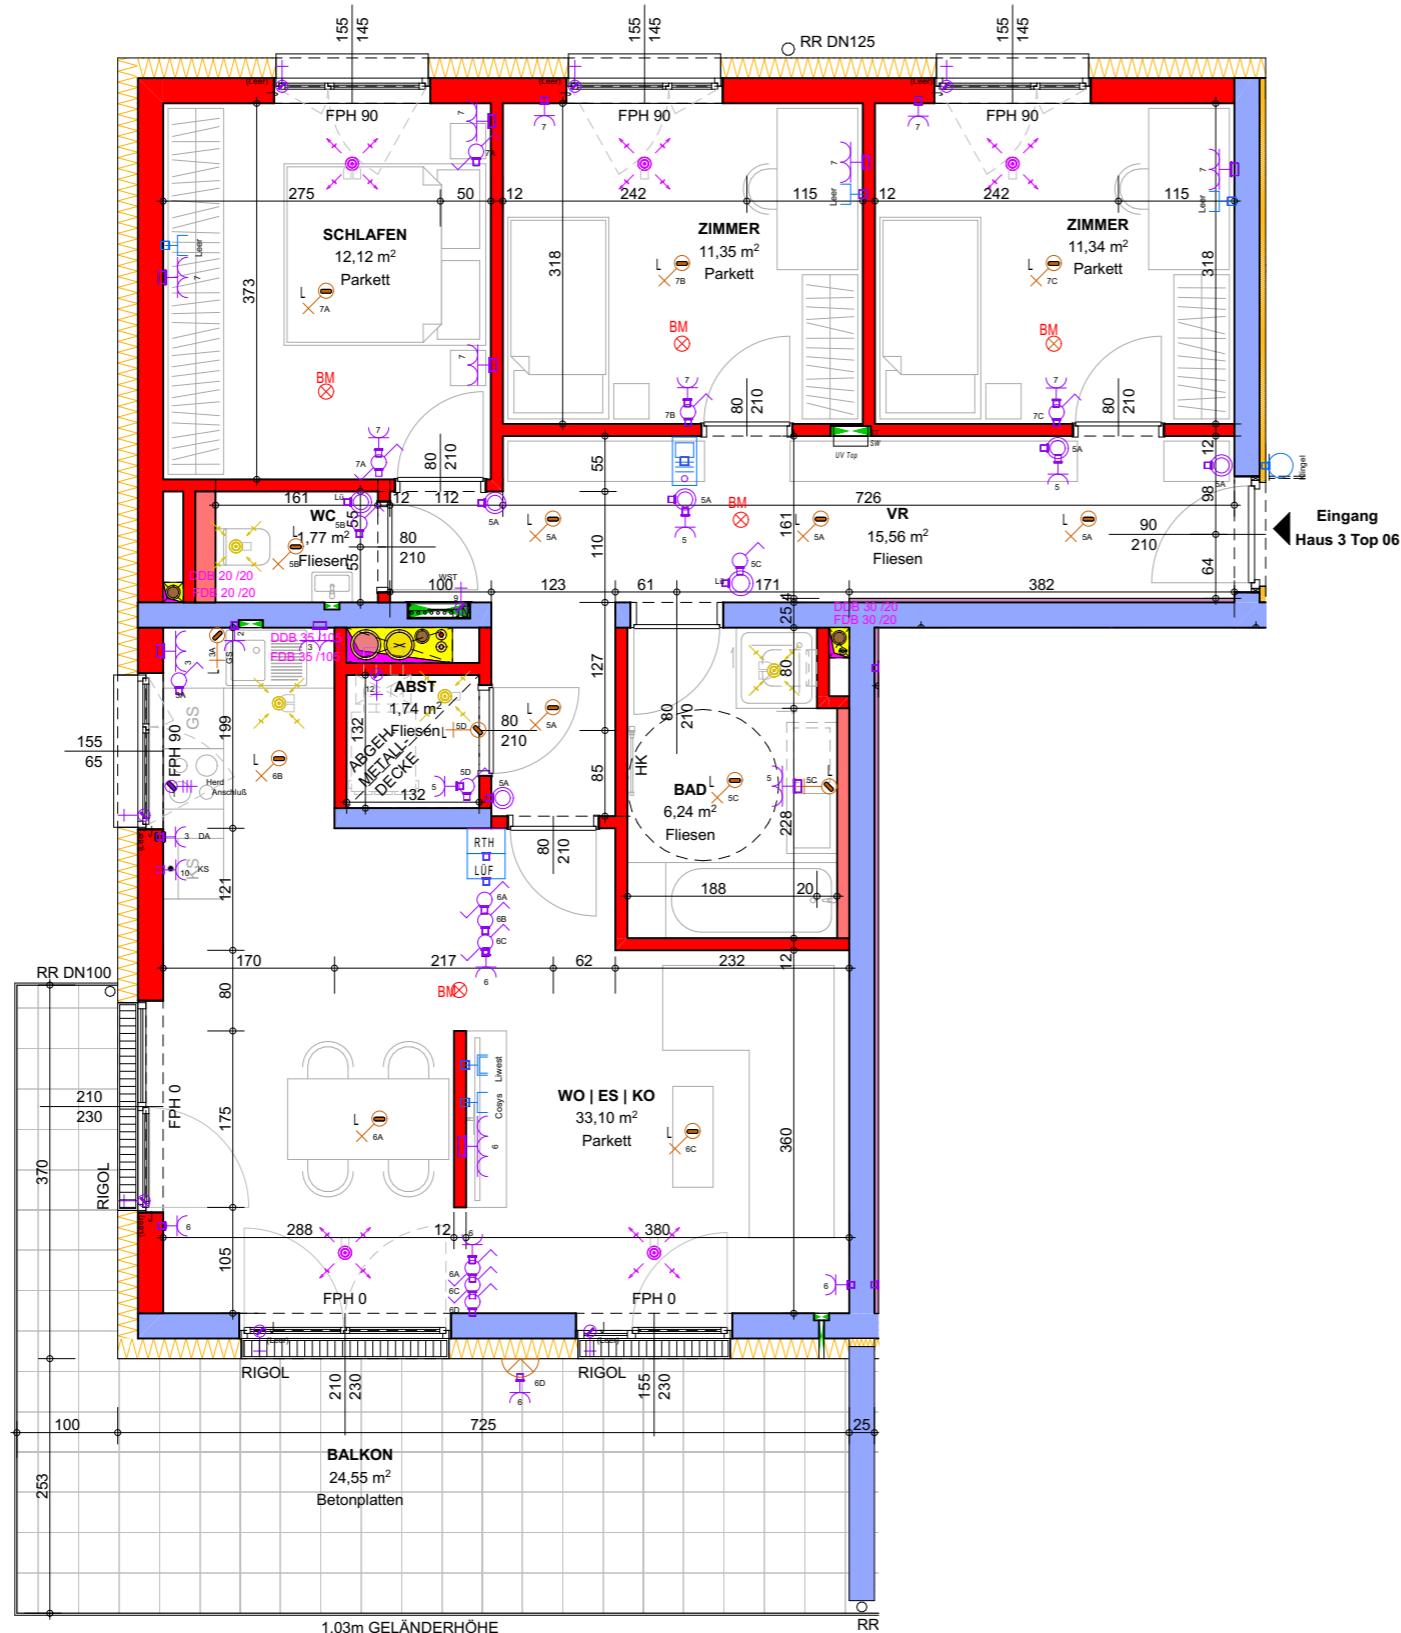

Architekten

**ZELLINGER
GUNHOLD**

Die abgebildeten Einrichtungsgegenstände stellen eine unverbindliche Einrichtungsvariante dar und sind, soweit sie nicht in der Ausstattungsliste angeführt sind, nicht in der Standardausstattung enthalten! Geringfügige Änderungen vorbehalten! Koten sind Rohbaumaterial für Einbauten Naturmaße nachmaß!

WOHNBEBAUUNG WALDING ZENTRUM

Architekten Zellinger Gunhold und Partner Ziviltechniker GmbH
Goethestraße 7, 4020 Linz
0732 663434 0 | office@zgp.at | www.zgp.at

LEGENDE ELEKTROTECHNIK							
Niederspannung							
	Hausanschlusskasten		ET-Vorlader		ET-Stellzone		Transformator
	<10m Ausschalter		<10m Wechselschalter		<10m Schenschalter		<10m Kreuzschalter
	<10m Taster		<10m Jalousien-Taster		Klingel-Taster		Dämmerungsschalter
	Stckdose 230V 1-fach		Stckdose 230V 2-fach		Stckdose 400V		Leerloch
	Gertbauschluss 400V (Decke)		Gertbauschluss 400V (Wand)		Gertbauschluss 230V (Decke)		Gertbauschluss 230V (Wand)
	Bewegungsmelder 90°		Bewegungsmelder 360°		Präsenzmelder 180°		Präsenzmelder 360°
	Motor Allgemein		Motor Jalousien		Motor Fenster		
Medientechnik							
	LAN-Vorlader		Datendose 1-fach		Datendose 2-fach		Telefon-Dose
	TV-Dose		HDMI-Anschluss				
KNX							
	KNX-Taster 1-fach		KNX-Taster 2-fach		KNX-Taster 4-fach		KNX-Taster n-fach
Lichteru							
	Lichteru-Zentrale		Ruf-Taster		Zug-Taster		Absch-Taster
	Ruf-Abstell-Taster		Ruf-Lauflichte		Zimmer-Terminal		
Schwachstrom							
	Entlehrungs-Zentrale		Raumthermostat		Lftungssteuerung		Reedkontakt
	Gegengleichrichter Innen		Gegeprichtierungs Aussen		Tüffter		Zugangskontrolle
	Schlüsselschalter		Kuhenschalter		Revisionschalter Tür		
	Kamera		Blitzleuchte		Blitzleuchte		Lautsprecher
Brandmeldelechnik							
	Brandmelde-Zentrale		Feuerwehr-Bodenfest		Brandmelde-Paralleleinzugsstzle		Feuerwehr-Schlüsselkasten
	Rauchmelder		Homemelder		Zwischendecken-Melder		Zwischenboden-Melder
	Thermomelder		Linseimelber		Linseimelde Spiegel		Sirene
	Bildschute		Hallenagard-Taster		Halleneingang-Tür		Rauch-Warmeabzugs-Anlage
	RWA-Taster		BRE-Taster		Anschluss RWA / BRE		Druckknopfmeider
Endung / Blitzschutz							
	Entzugs-Anschluss		Pfeilstrichzugleich		Pfeilstrichzugleichsstrahler		Trennschneide
	Fangstange, Fangzit		Vetbindungsplatz		Anschluss Fahne		Ableitung nach unten
	Ableitung nach unten (Fundamentecken)		Fundamentader-Leitung				
Trassen							
	Kabeltrasse (Dose)		Gitartrasse (Boden)		Fensterbankkanal		Bodenlose
Sicherheitsbeleuchtung							
	Notlicht-Zentrale		Notlicht		Rettungssicherheitsleuchte		Rettungssicherheitsleuchte
Beleuchtung							
	Feuchtraumwannen-Leuchte		Aufbau-Leuchte (Bildschirm-Arbeits-Platz)		Aufbau-Leuchte		Aufbau-Leuchte
	Aufbau-Downlight		Aufbau-Wandleuchte		Einbau-Leuchte (Bildschirm-Arbeits-Platz)		Einbau-Leuchte
	Einbau-Leuchte (Bildschirm-Arbeits-Platz)		Einbau-Leuchte		Einbau-Leuchte		Einbau-Downlight
	Einbau-Leuchte		Spiegel-Leuchte		Strahler		Stahlleuchte
	Polier-Leuchte		Boden-Leuchte		Licht-Auslass (Decke)		Licht-Auslass (Wand)
LEGENDE							
	Dämmstoff hart						
	Stahlbeton						
	Ziegelmauerwerk						
	Zuluftventil						
	Abluftventil						
	Öffnung						
	Durchbrüche						
FDB							
Fußbodendurchbruch							
DDB							
Deckendurchbruch							
FLÄCHENAUFSTELLUNG							
Haus 3 Top 06							
ABST	1,74						
BAD	6,24						
SCHLAFEN	12,12						
VR	15,56						
WC	1,77						
WO ES KO	33,10						
ZIMMER	11,34						
ZIMMER	11,35						
	93,22 m²						
Haus 3 Top 06 Nebenflächen							
BALKON	24,55						
KA-H3-T6	10,42						
	34,97 m²						



Wohnungstypenplan

aus 3 Top 06

75