

## HUNOLDSTRASSE 14

Hunoldstraße, Innsbruck




### Top 44

7. Obergeschoss

Essen / Wohnen	17.58 m <sup>2</sup>
Zimmer 01	13.61 m <sup>2</sup>
Zimmer 02	10.78 m <sup>2</sup>
Bad	6.02 m <sup>2</sup>
Vorraum / Gang	12.89 m <sup>2</sup>

**Wohnnutzfläche** 60.88 m<sup>2</sup>

Terrasse	8.09 m <sup>2</sup>
Kellerabteil	3.72 m <sup>2</sup>

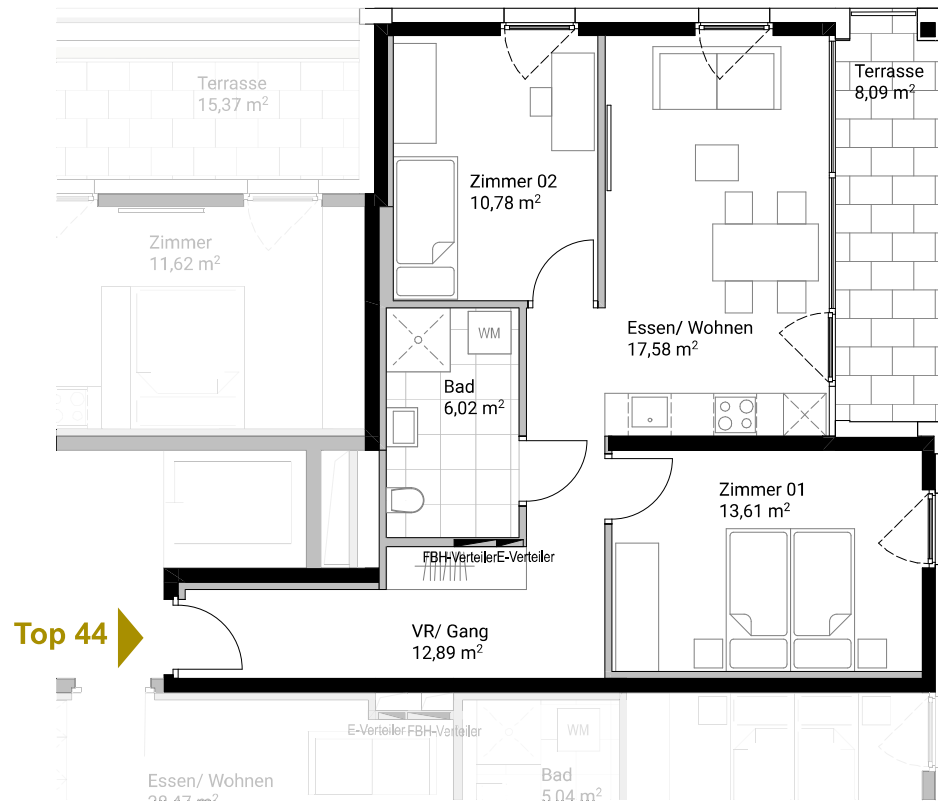

Top 44



Massstab M 1:75

Alle Maße sind Rohbaumaße. Maßtoleranzen bis zu +/-3% möglich. Für Möblierung Naturmaße nehmen. Die Möblierung ist im Preis nicht enthalten. Artikel und Preisabweichungen sowie Irrtum und Druckfehler vorbehalten. Stand Oktober 2023

