



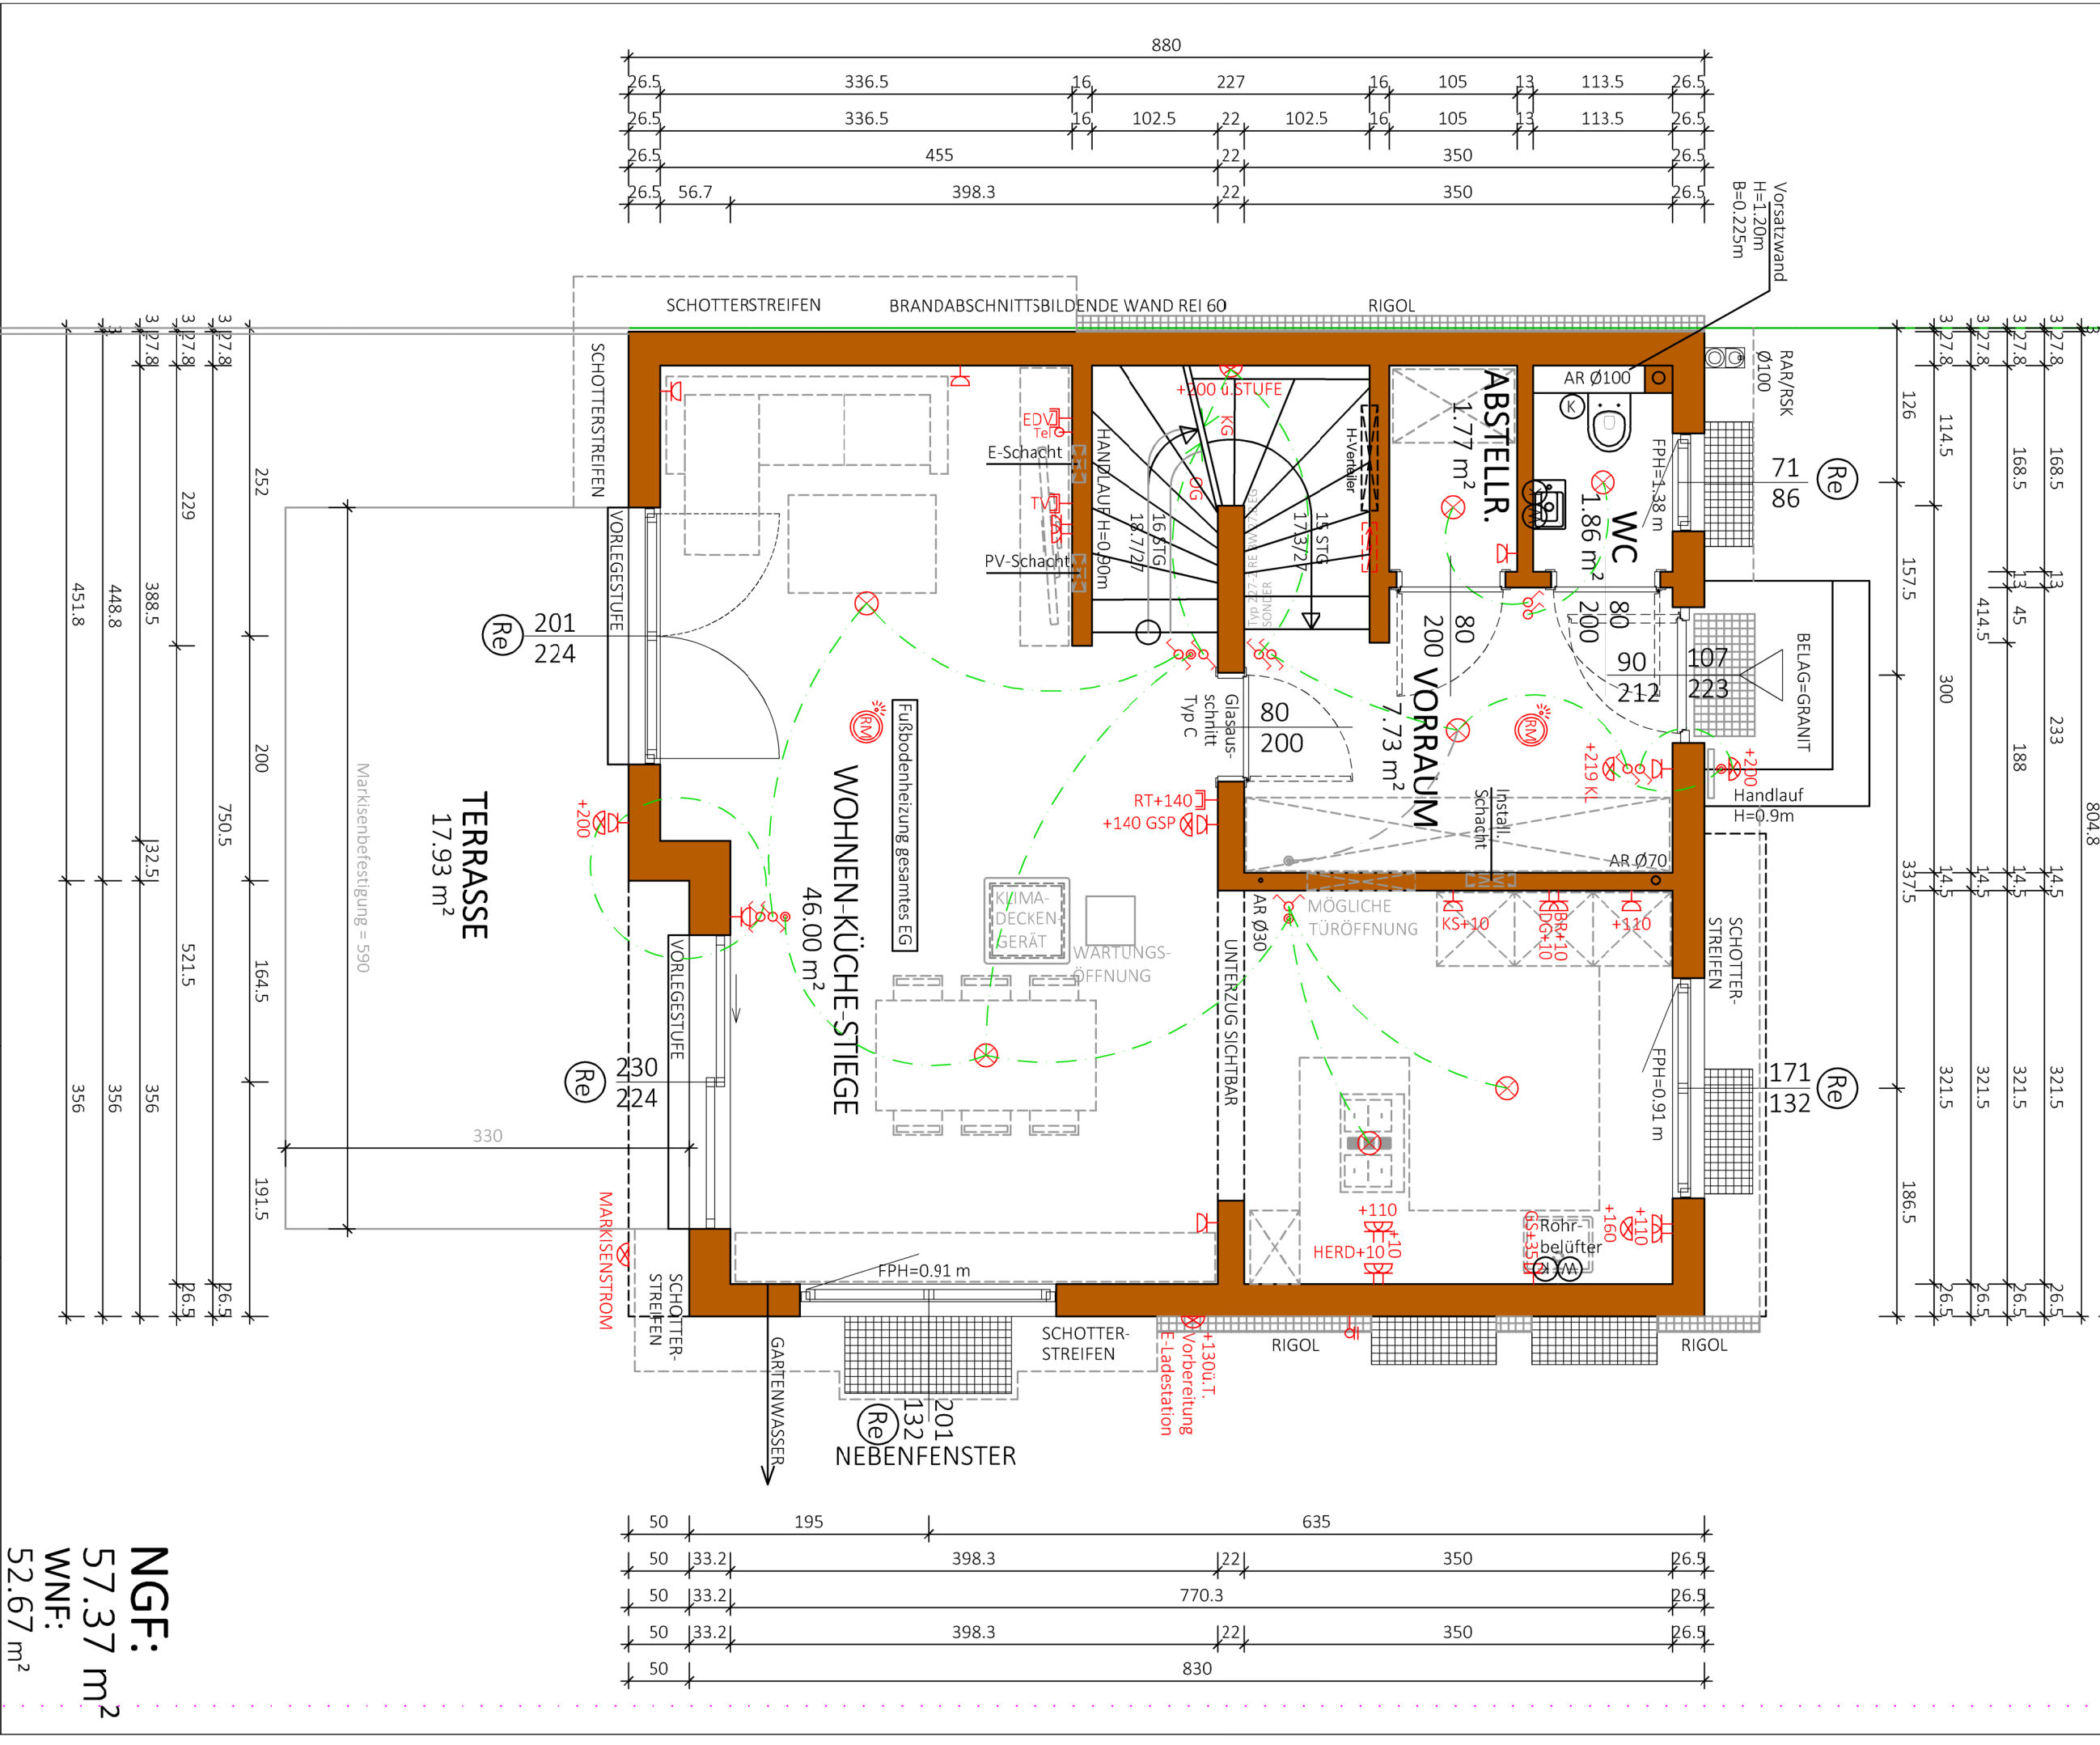

Re Rollläden elektrisch: Kästen und Führungsschienen Anthrazit, Behang Silber

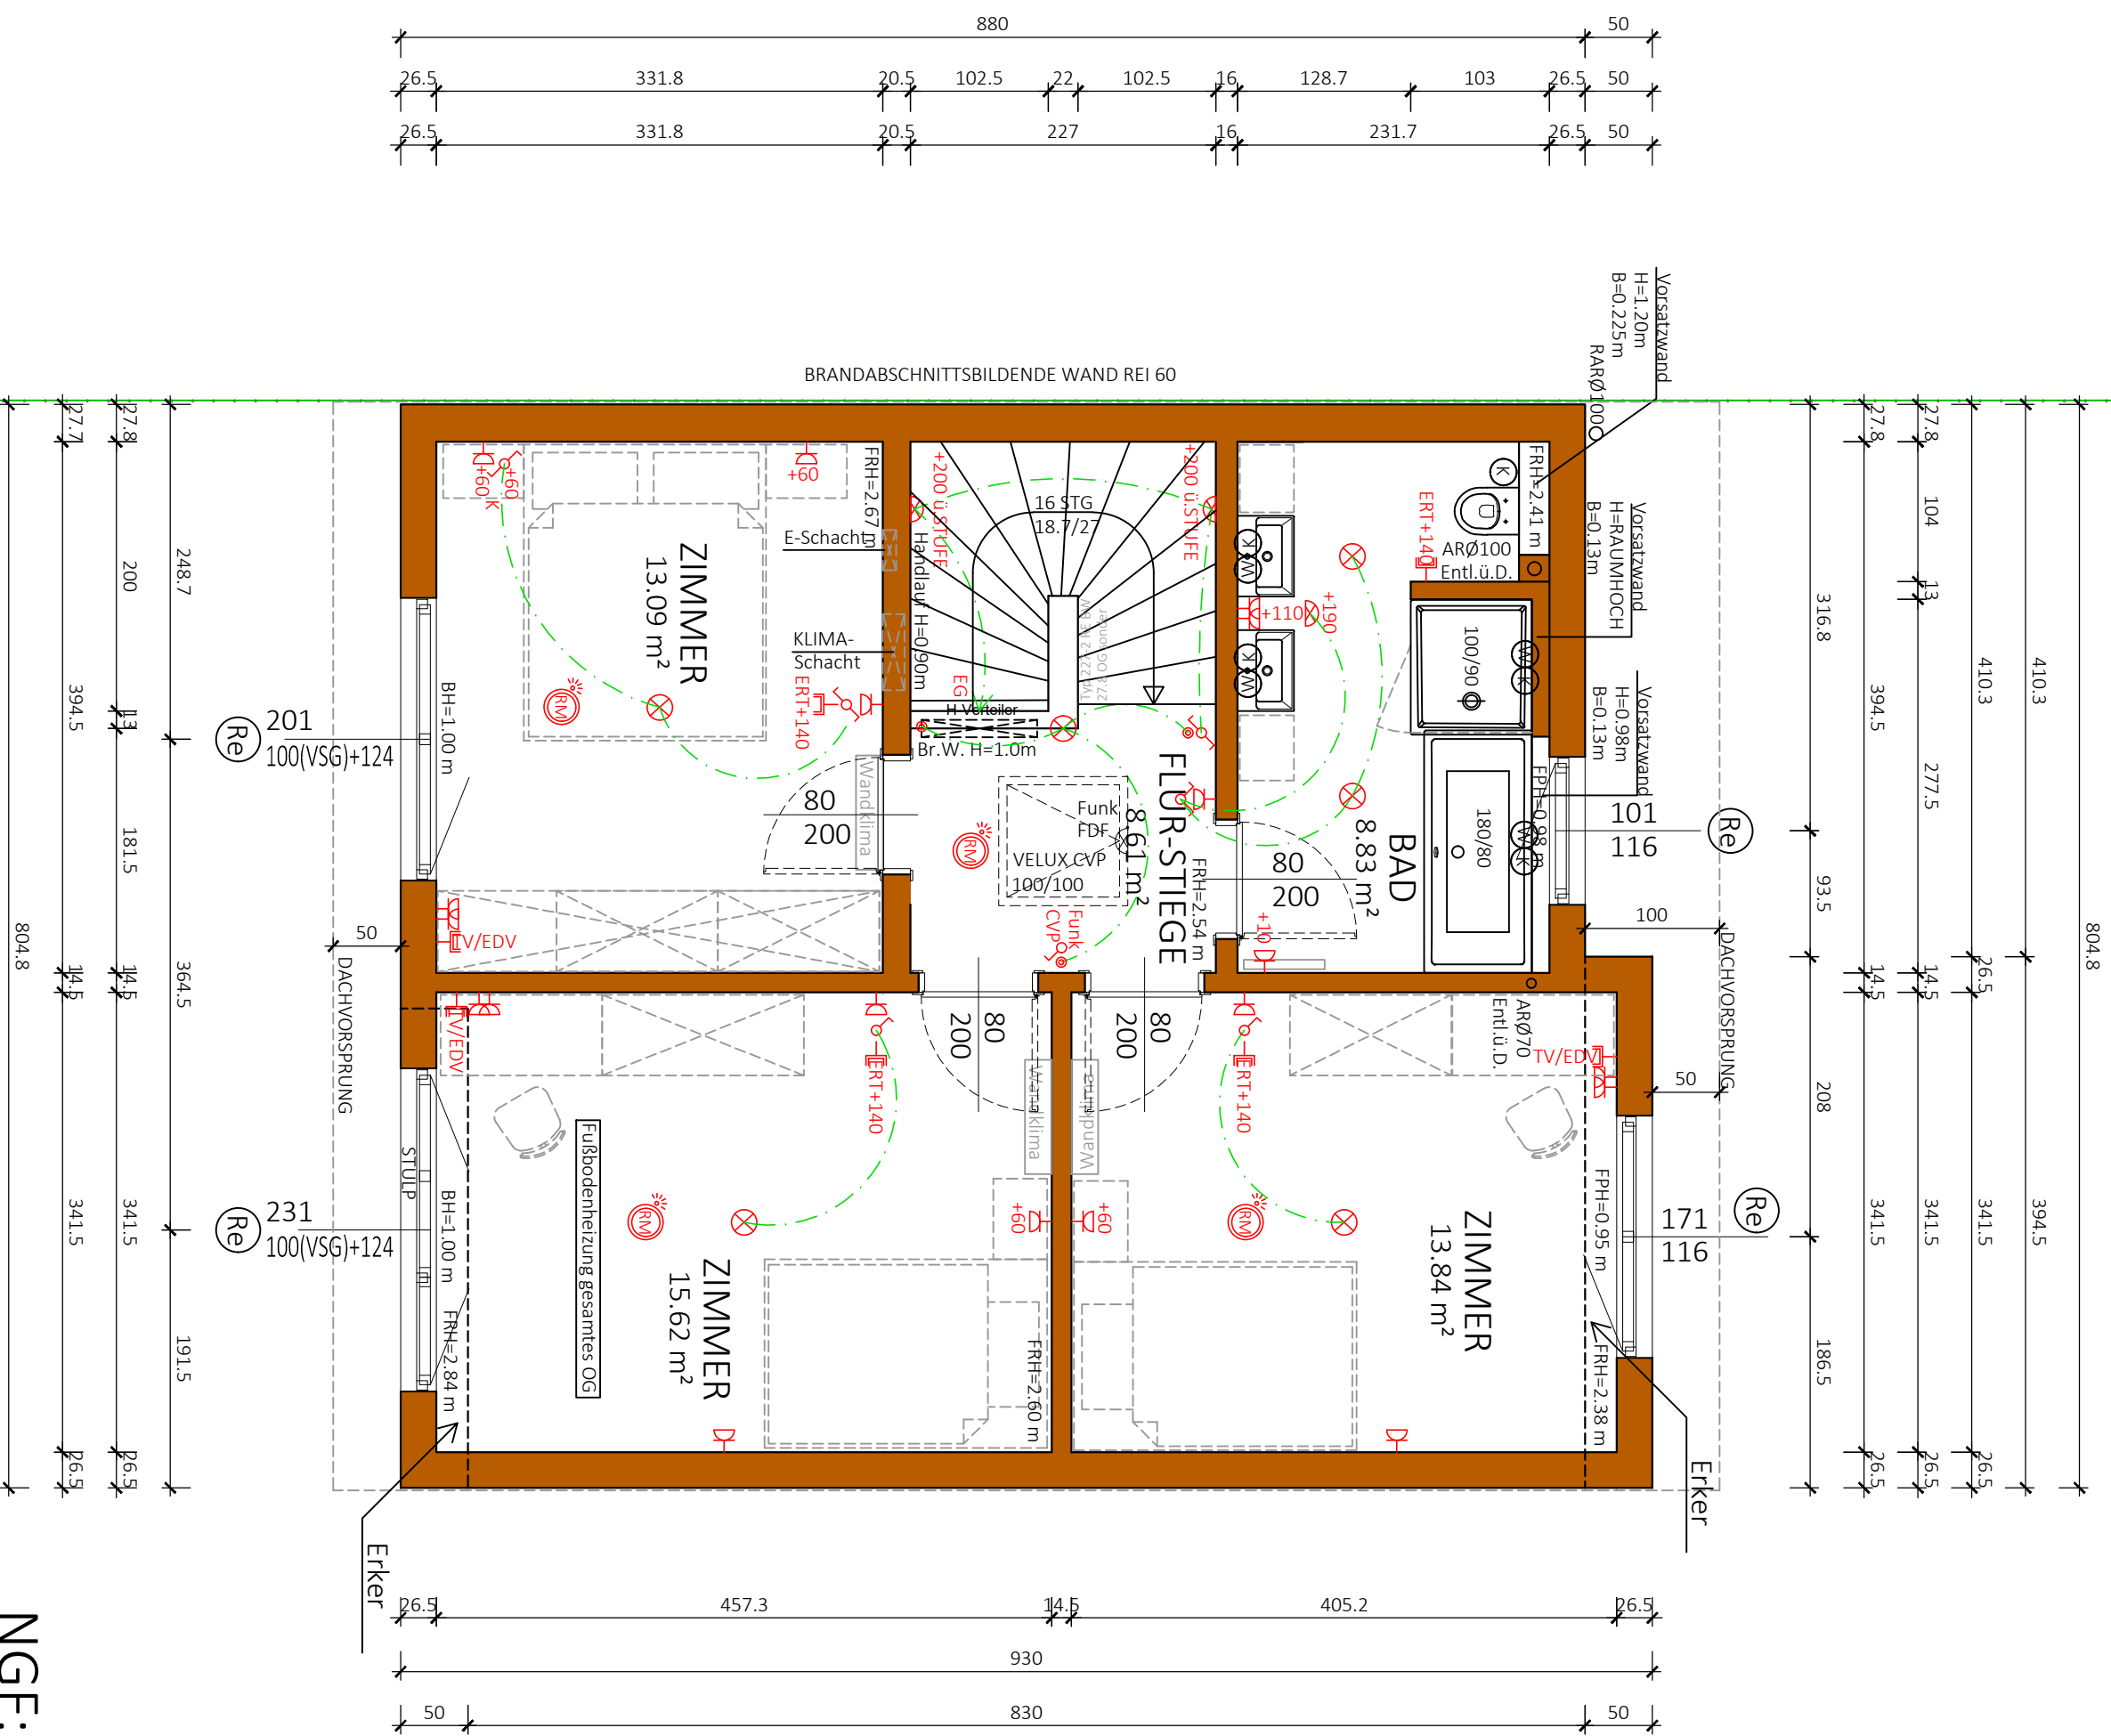

NGF: 59.98 m²
WNF: 55.67 m²

Typ: SONDER

1 STOCK

Freigabe Intern

VORABZUG

Technische Änderungen vorbehalten

Datum: 03.10.2024

Änderung: 12.05.2025/GT

ÄNF\TOP 3

Freigabe:

ف


GLORIA

PLAS 1 HAIRS AM PL AT7

Glorit
Bausysteme
GmbH

A-2301 Gross Enzersdorf
Gloritstraße 2

T: +43 2249 / 7090
W: glorit.at

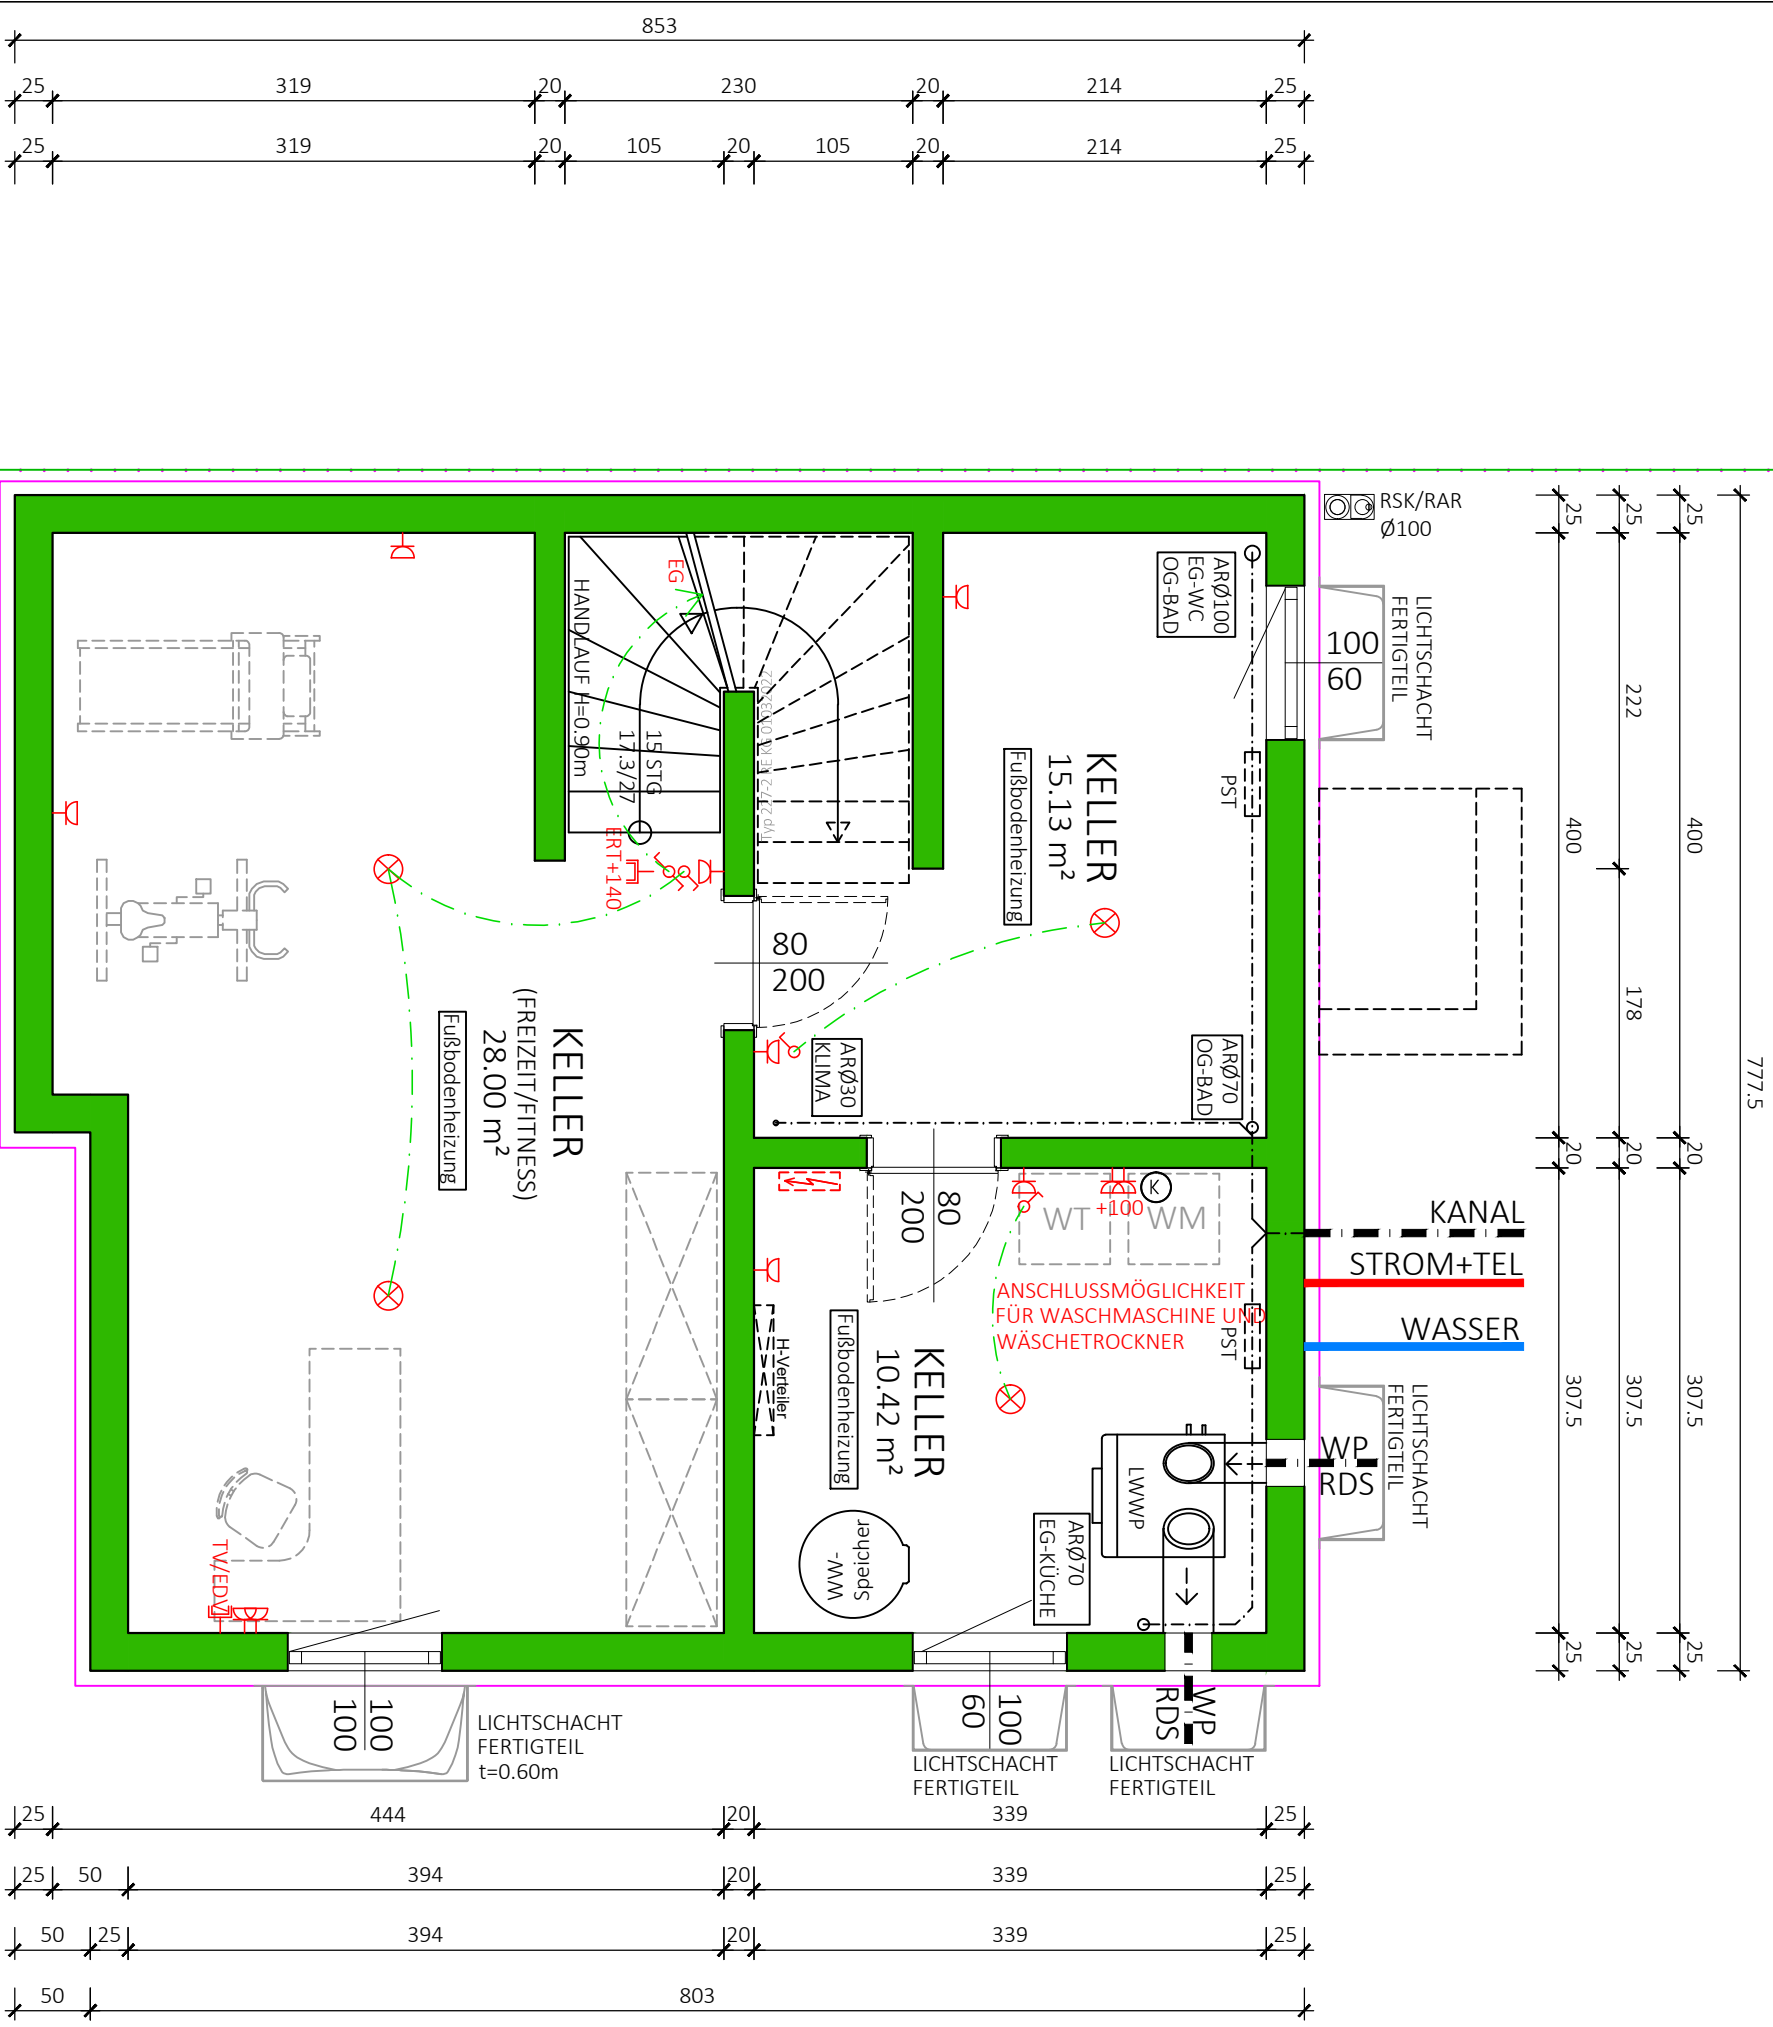

NF:
53.55 m²
BGF:
64.54 m²

Typ: SONDER

KELLER

Freigabe Intern

VORABZUG

Technische Änderungen vorbehalten

Datum: 09.12.2024

Gez:KS

Pfad: P:\PROJEKTE -ACA\24-002 BIRNECKERGASSE 1\GEBÄUDEMOD
Plantiel: 24-002-00_SB-KG-TOP_3_JOSEF MELLICHAR GASSE 14.DWG

Freigabe:

✓ Genehmigt


Gepruft
Krismer, 13.05.2025, 15:31:02

Genehmigt
hintermeyer, 15.05.2025, 09:33:37

Vorabzug

GLORIT
DAS 1. HAUS AM PLATZ

Glorit
Bausysteme
GmbH
A-2301 Gross Enzersdorf
Gloritstraße 2
T.: +43 2249 / 7090
W: glorit.at

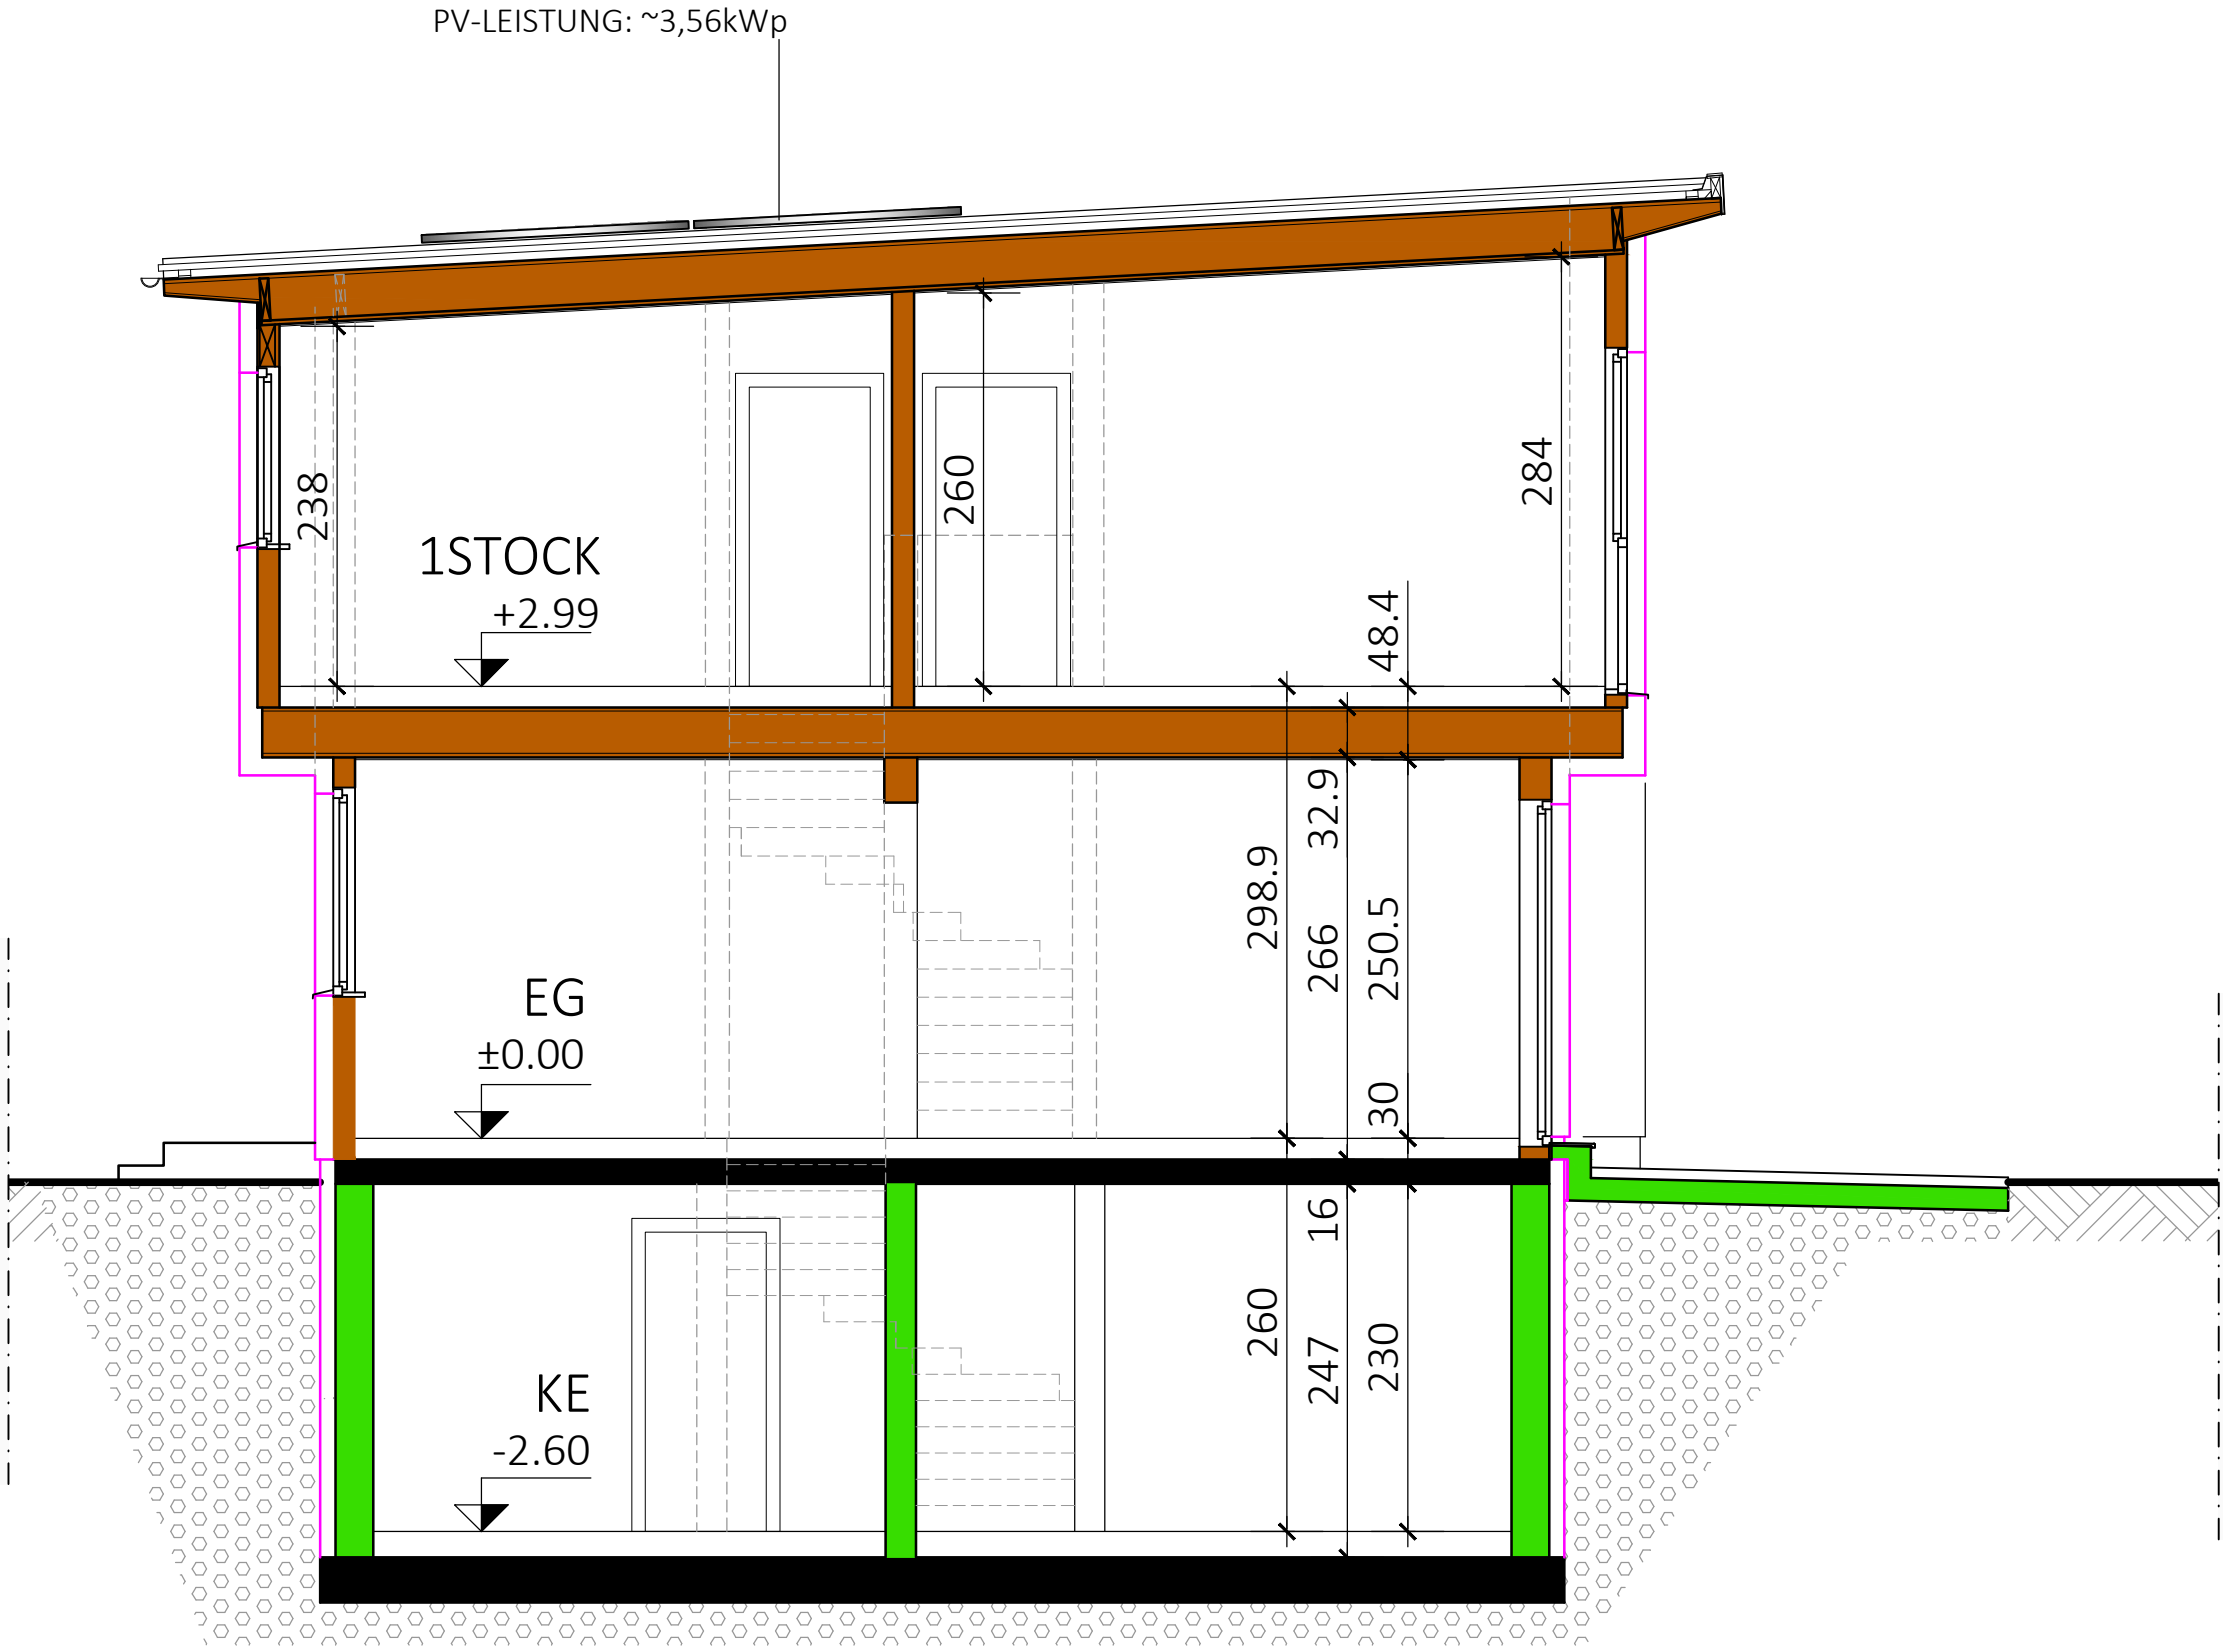

Typ: SONDER		Freigabe Intern		·G GLORIT DAS 1. HAUS AM PLATZ Glorit Bausysteme GmbH A-2301 Gross Enzersdorf Gloritstraße 2 T: +43 2249 / 7090 W: glorit.at
SCHNITT	VORABZUG	✓ Genehmigt		
M = 1:50	Technische Änderungen vorbehalten	Geprüft		
Gez: KS/DM	Datum: 18.12.2024	krimer, 13.05.2025, 15:28:51		
Pfad: P:\ PROJEKTE -ACA\24-002 BIRNECKERGASSE 1\GEBÄUDEMODULE\SB-PLÄNE\TOP 2	Änderung: 12.05.2025/GT	Genehmigt		
Plantitel: 24-002-04_SB-SCHNITT-TOP2-4_JOSEF MELICHAR GASSE 14.DWG	Freigabe:	hintermeyer, 15.05.2025, 09:30:50		

ORTGANGAUSFÜHRUNG

ERKERUNTERSICHT
Y10 70 10

WEST ANSICHT

TOP 3

SÜD ANSICHT

LOST ANSICHT

TOP 3