



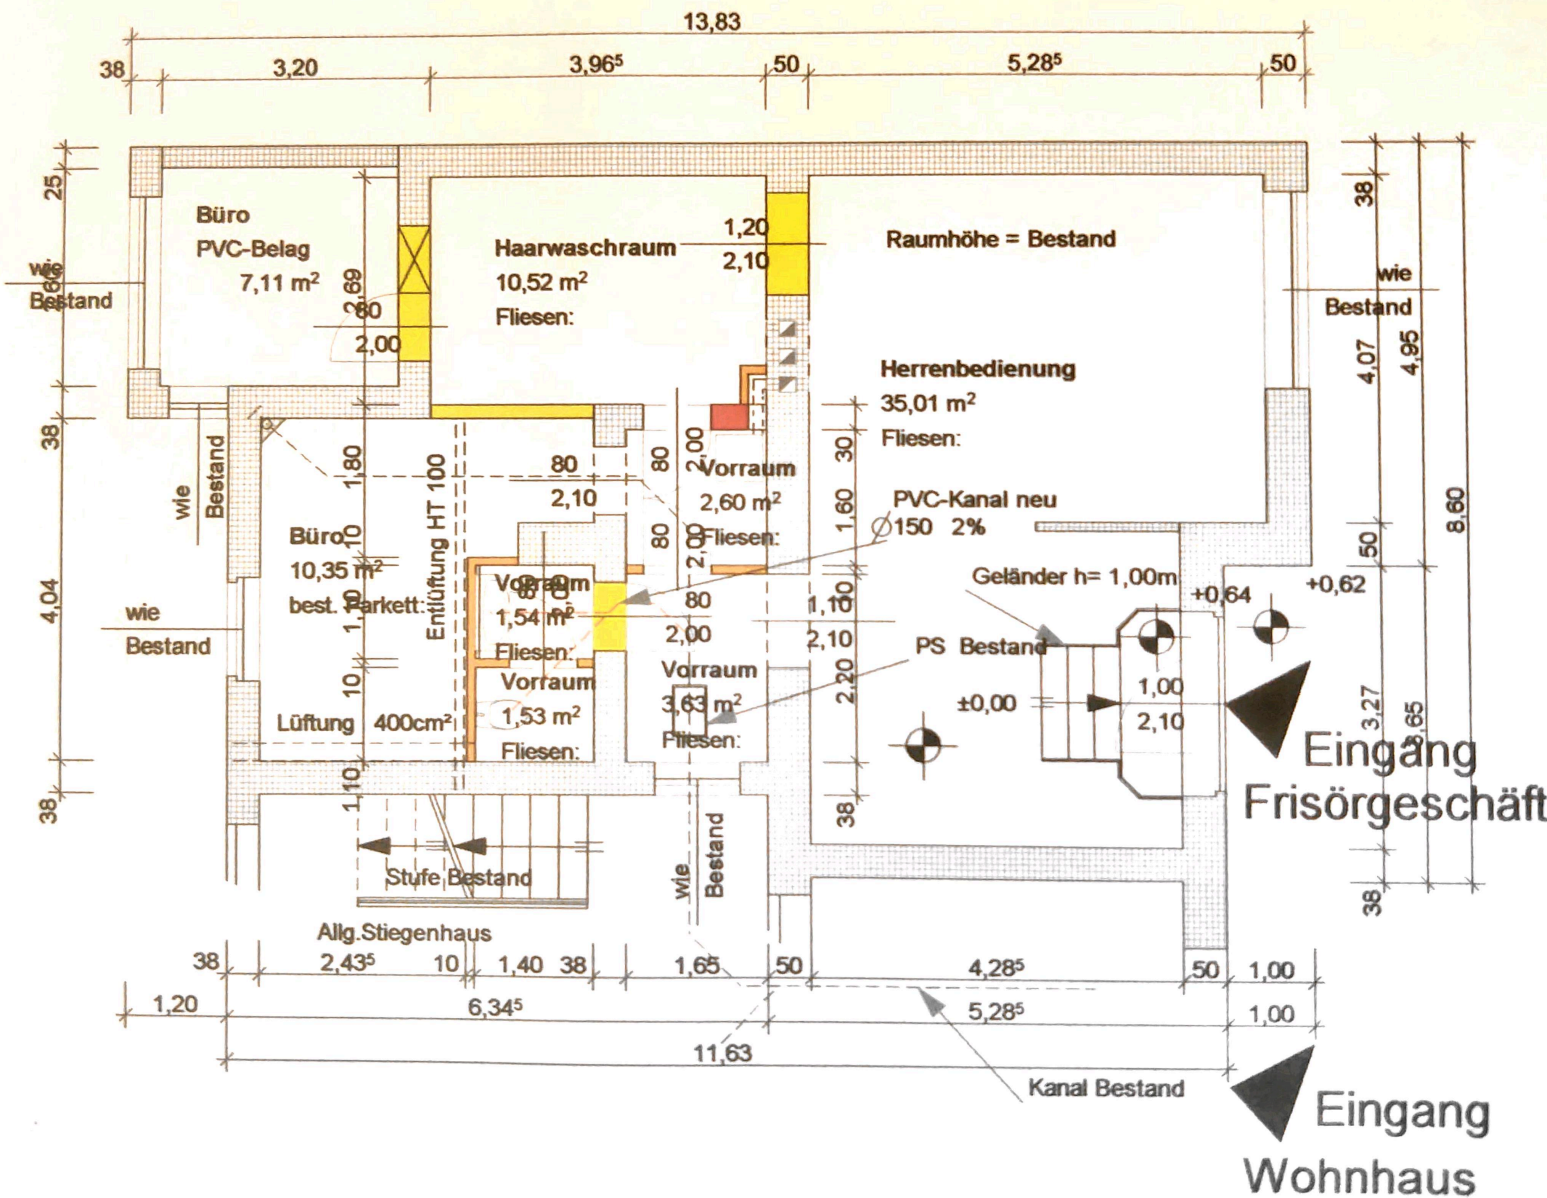


LEGENDE:

-  Altbestand
-  Abbruch
-  Neues Mauerwerk
-  GWK 10 cm



GRUNDRISS 1:100