



AUFBAUTEN


- A** **BODENAUFBAU**
UNTERGRUND SORTIERANLAGE
LAGERFLÄCHE ÜBERDACHT
- 30,00 cm BETONSCHICHT C25/30 GK16 B7 45, BEWEHRT
- 30,70 cm BRUCHMATERIAL IN LAGEN VERDICHTET
- B** **DACHAUFBAU**
- 4,00 cm TRAPEZBLECH
- 32,0 cm HÖLZ. LEBENDECKER 18/32cm
DÄZW. WIRD MIT ZIEGELMAUERWERK AUSGEMAUERT
- C** **TRENNWAND**
- 80,00 cm BETONBLOX - BETONBLOCKSTEINE 160/80/80cm
- D** **SORTIERCONTAINER**
- 10,0 cm SANDWICH PLV PANEELE
- 10,0 cm FORMROHRKONSTRUKTION
- E** **BODENAUFBAU RAMPE**
- 10,0 cm ASPHALT BT216
- 10,0 cm ASPHALT RECYCLING, VERDICHTET
- 40,0 - 70,0 cm WANDSCHOTTER, VERDICHTET
- F** **BODENAUFBAU ABKIPPFÄCHE**
SORTIERANLAGE
- 40,0 cm BETONSCHICHT C25/30 GK16 B7 45, BEWEHRT
- 70,0 cm BRUCHMATERIAL IN LAGEN VERDICHTET
- G** **FLUGDACHAUFBAU LAGERFLÄCHE R1-R3**
- 8,00 cm TRAPEZBLECH
- 30,00 cm STB - TRÄGER

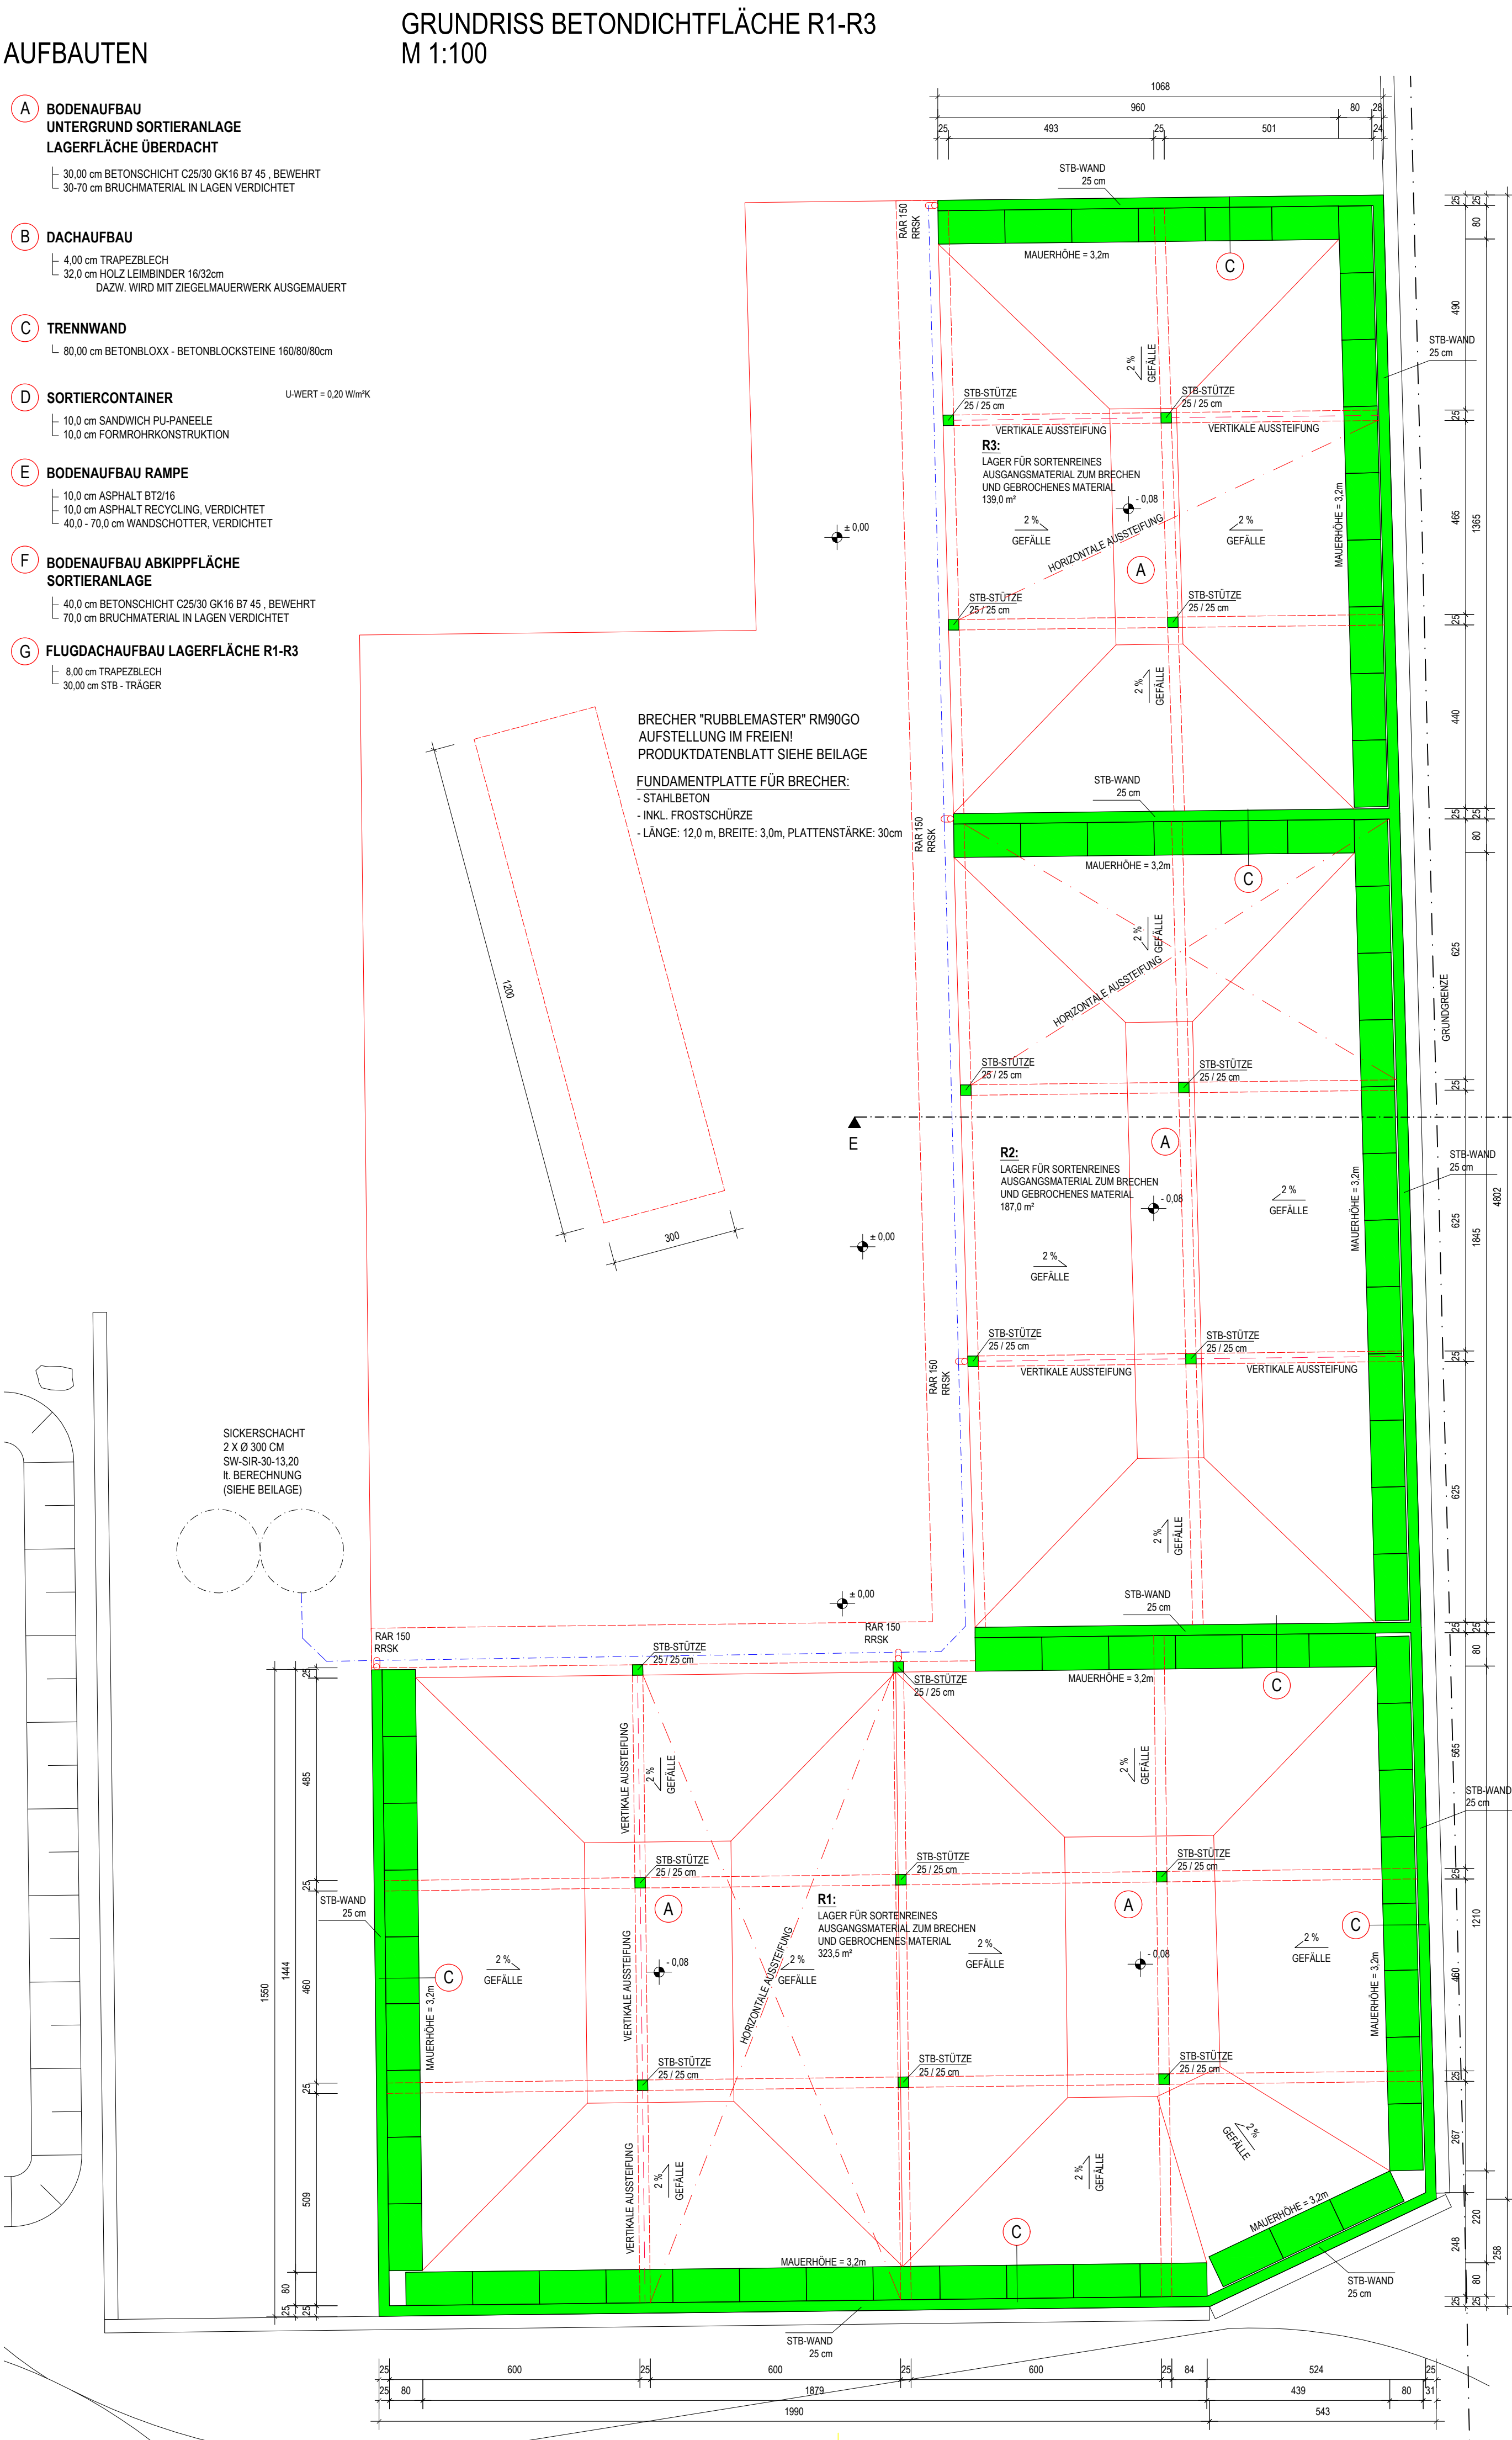


ANSICHT NORD-OST SORTIERANLAGE
M 1:100

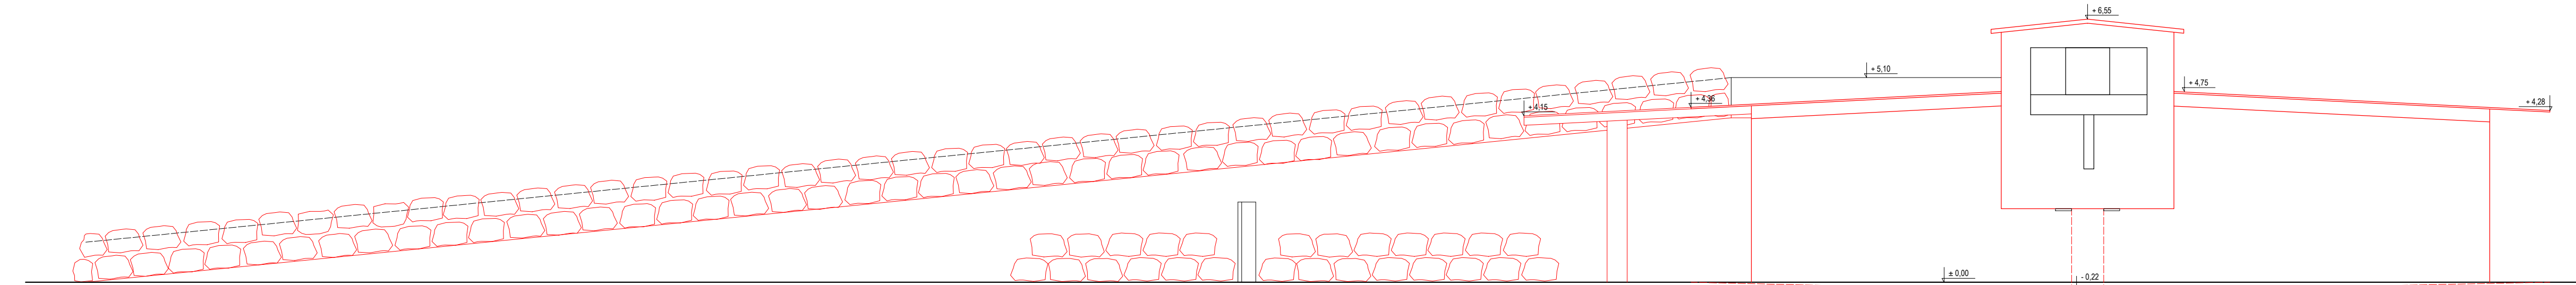


ANSICHT SÜD-WEST SORTIERANLAGE
M 1:100

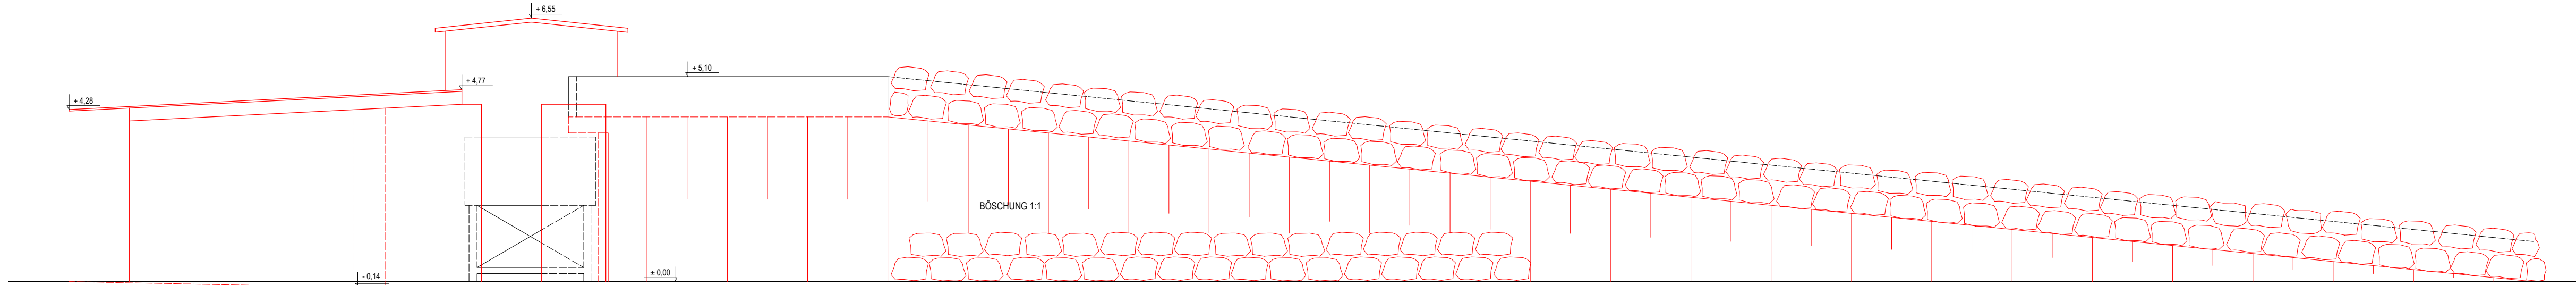


ANSICHT NORD-WEST SORTIERANLAGE
M 1:100

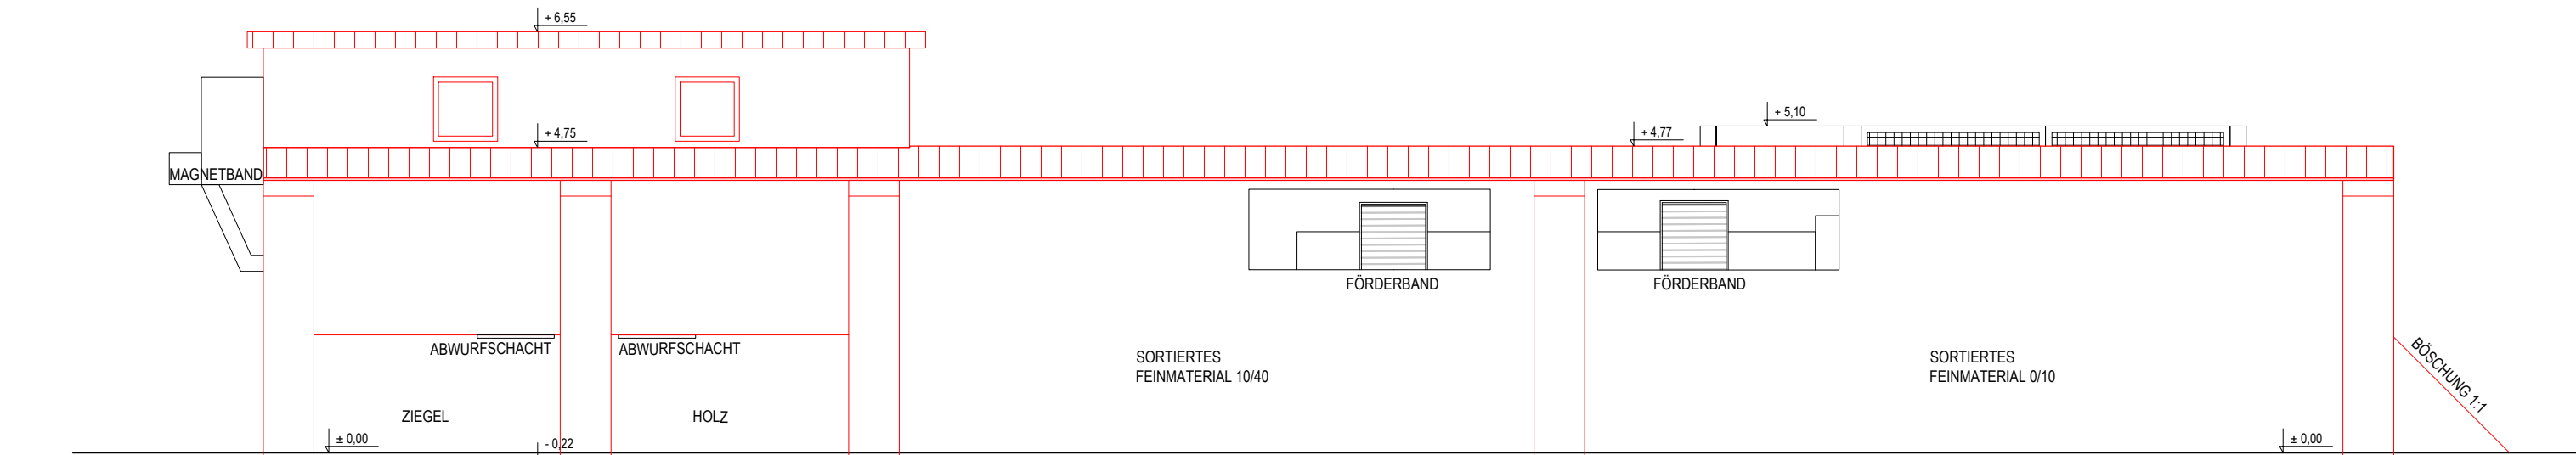

ANSICHT SÜD-OST SORTIERANLAGE
M 1:100

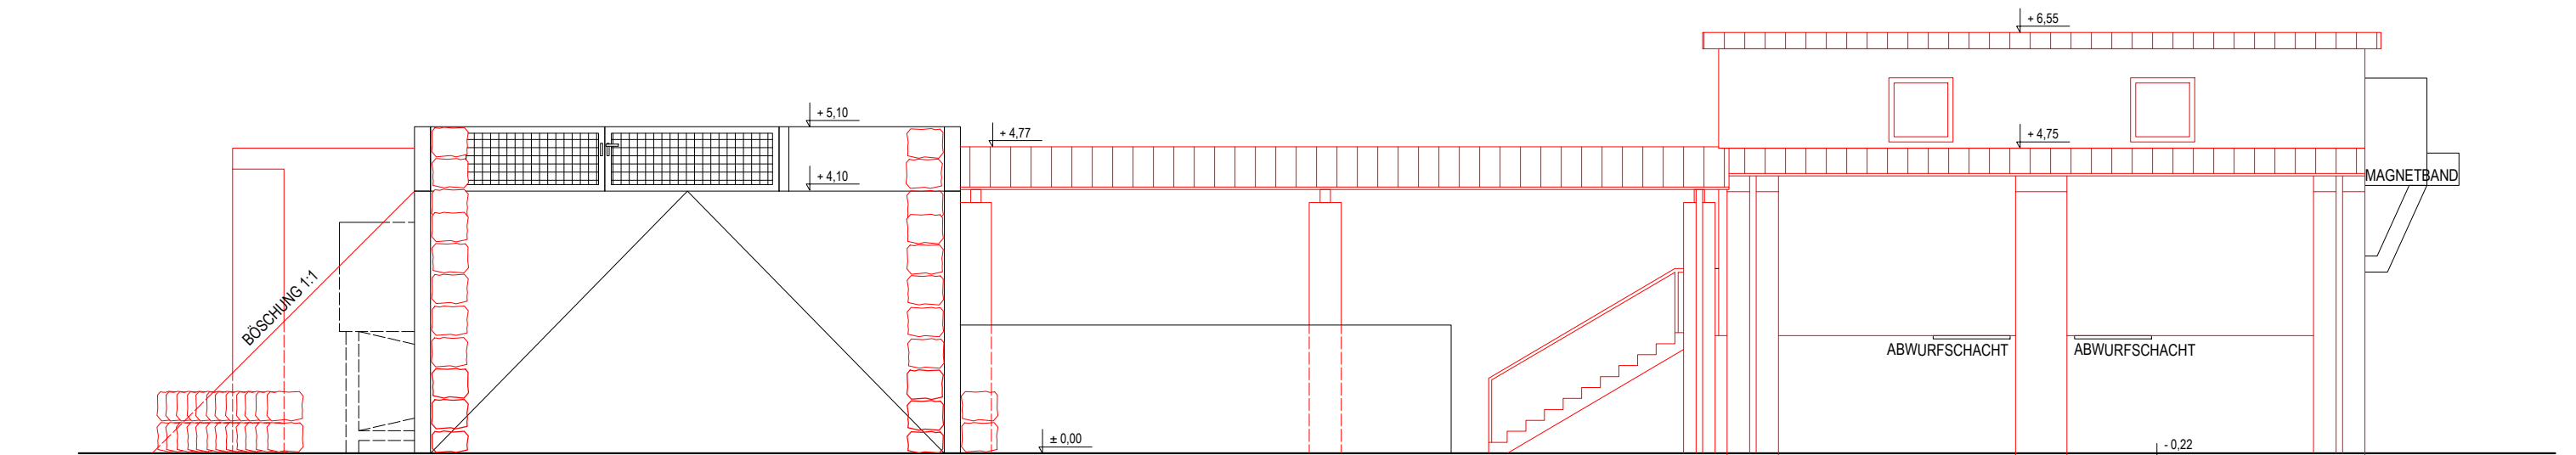

SNITT E-E
M 1:100

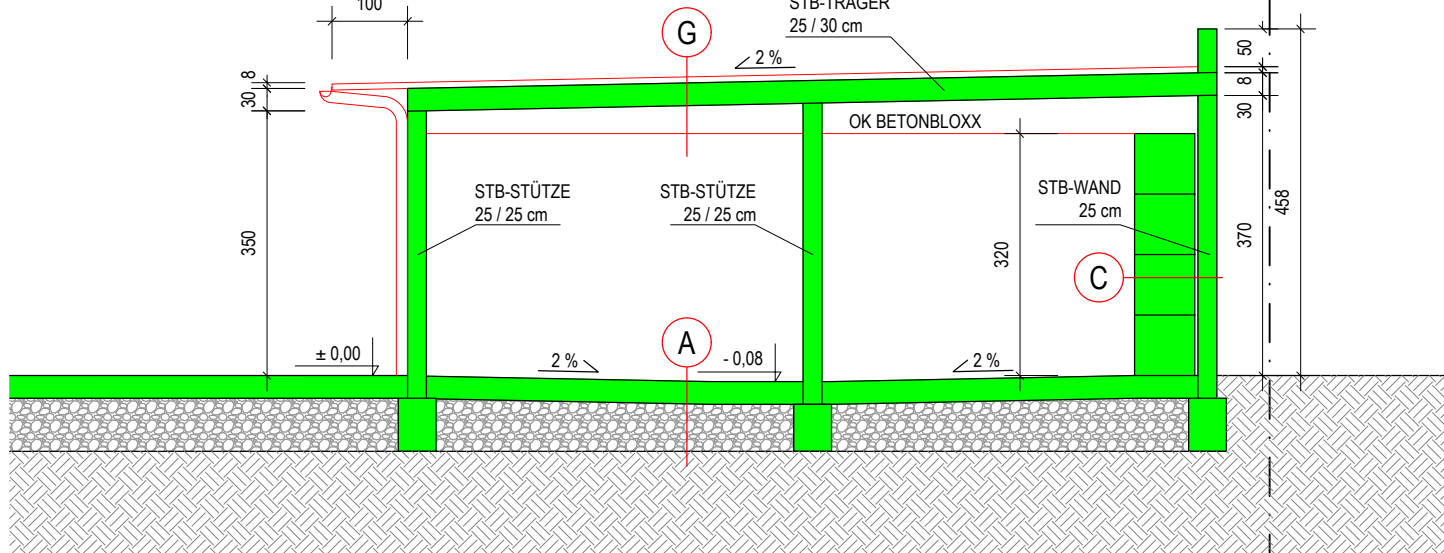

LEGENDE:

- BESTAND GEBÄUDE
- NEU
- NEU - BETON
- NEU - HOLZ
- NOT-BELEUCHTUNG
- FEUERLÖSCHER
- NOTAUSSCHALTER
- BETRIEBSANLAGENGRENZE

PLANNUMMER: 220704403

EINREICHPLAN

ÜBER DIE RECYCLINGANLAGE AM BETRIEBSGELÄNDE
BLUMAUERSTRASSE 200, 2601 SOLLENAU
INHALT: ANSICHTEN (BEILAGE ZU PLANNR.: 21074402)
GRUNDRISSE + SCHNITT BETONDICHTFLÄCHE
KAT.GEM.: 23433 SOLLENAU
EZ: 2967
GST.NR.: 302

PLANVERFASSER:

BAUFÜHRER:

BAUWERBER:

GRUNDEIGENTÜMER:

BEHÖRDE:

DI LUKAS VRTALA
BAUMANAGEMENT GMBH
Andreas - Hofer - Straße 14, 1210 Wien
Telefon: 01/997 29 13 Fax: 01/997 29 13 15
www.vrtala-bau.at office@vrtala-bau.at
BAUMEISTER

PARIE A
M 1:100