


LAGEPLAN

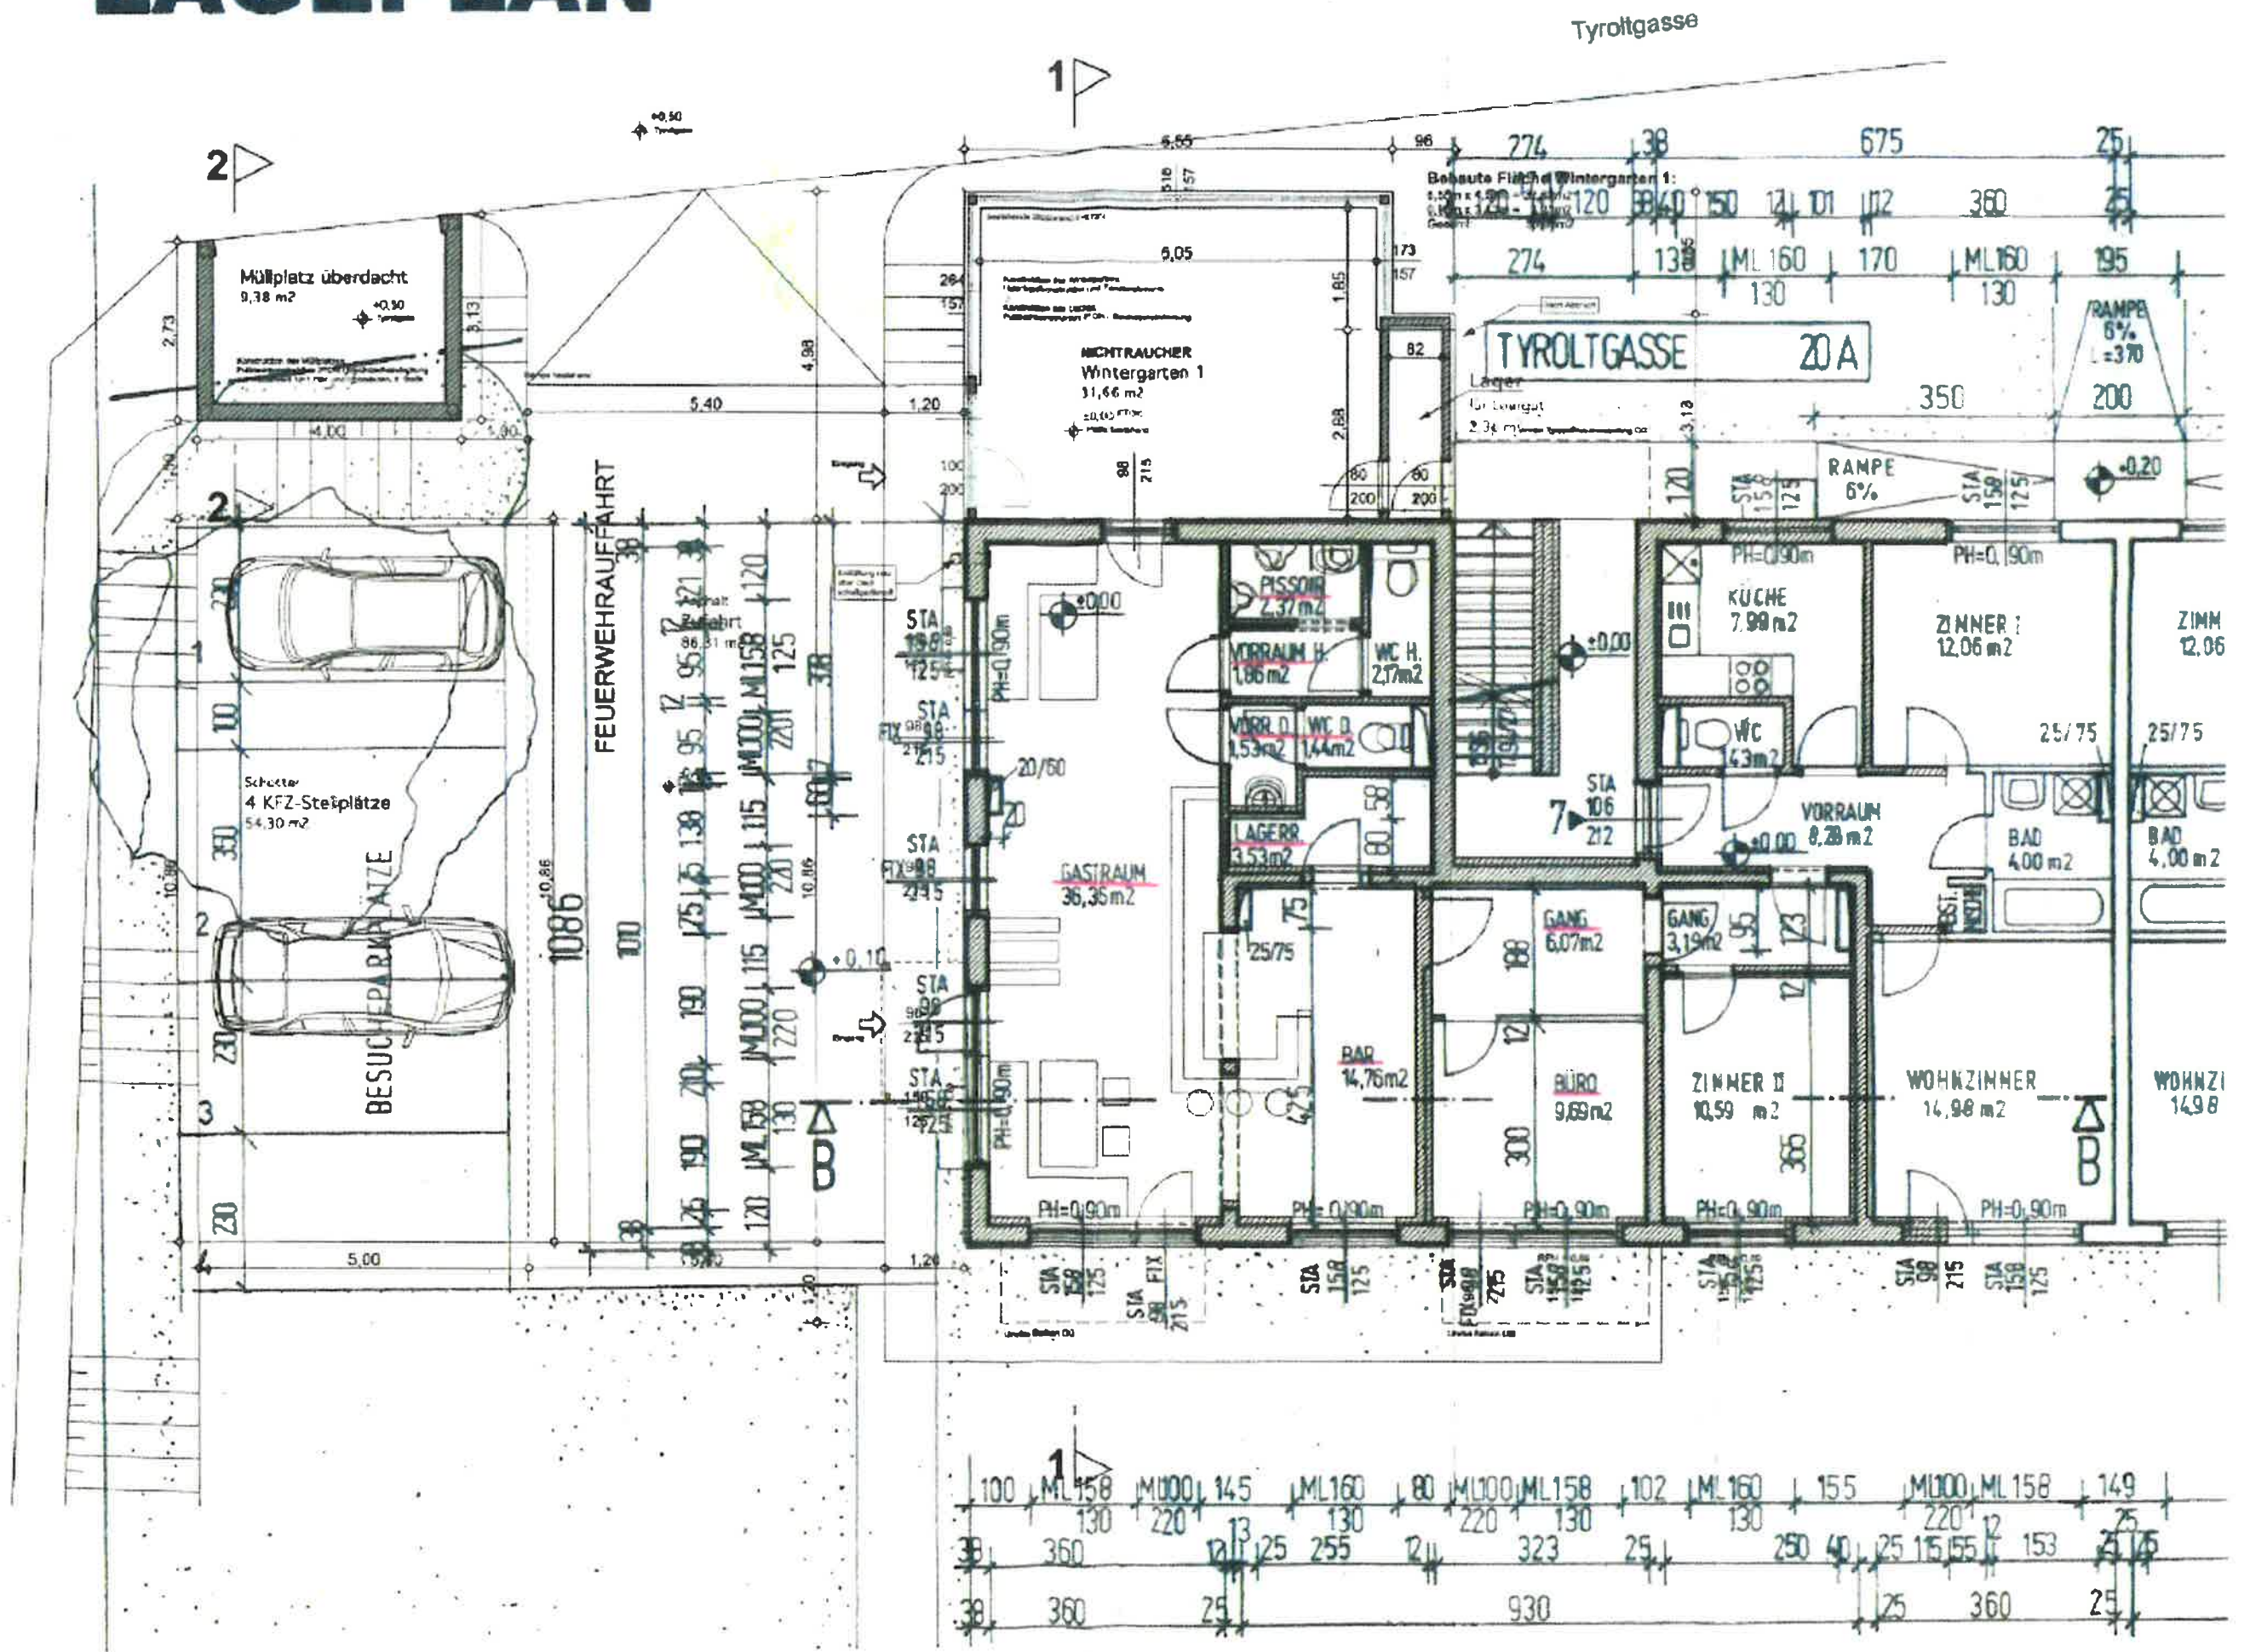

ERDGESCHOSS