




Klappschnitt 12 - Bad

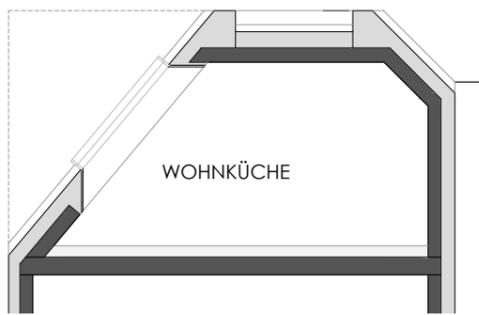

Klappschnitt 12 - Wohnküche

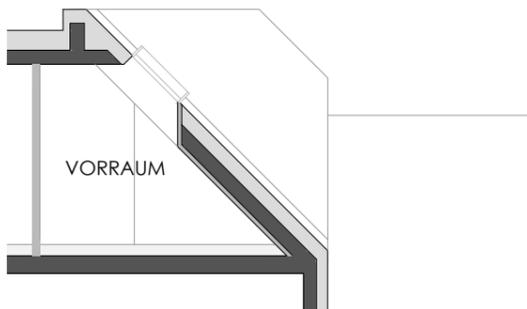


Klappschnitt 12 - Vorraum

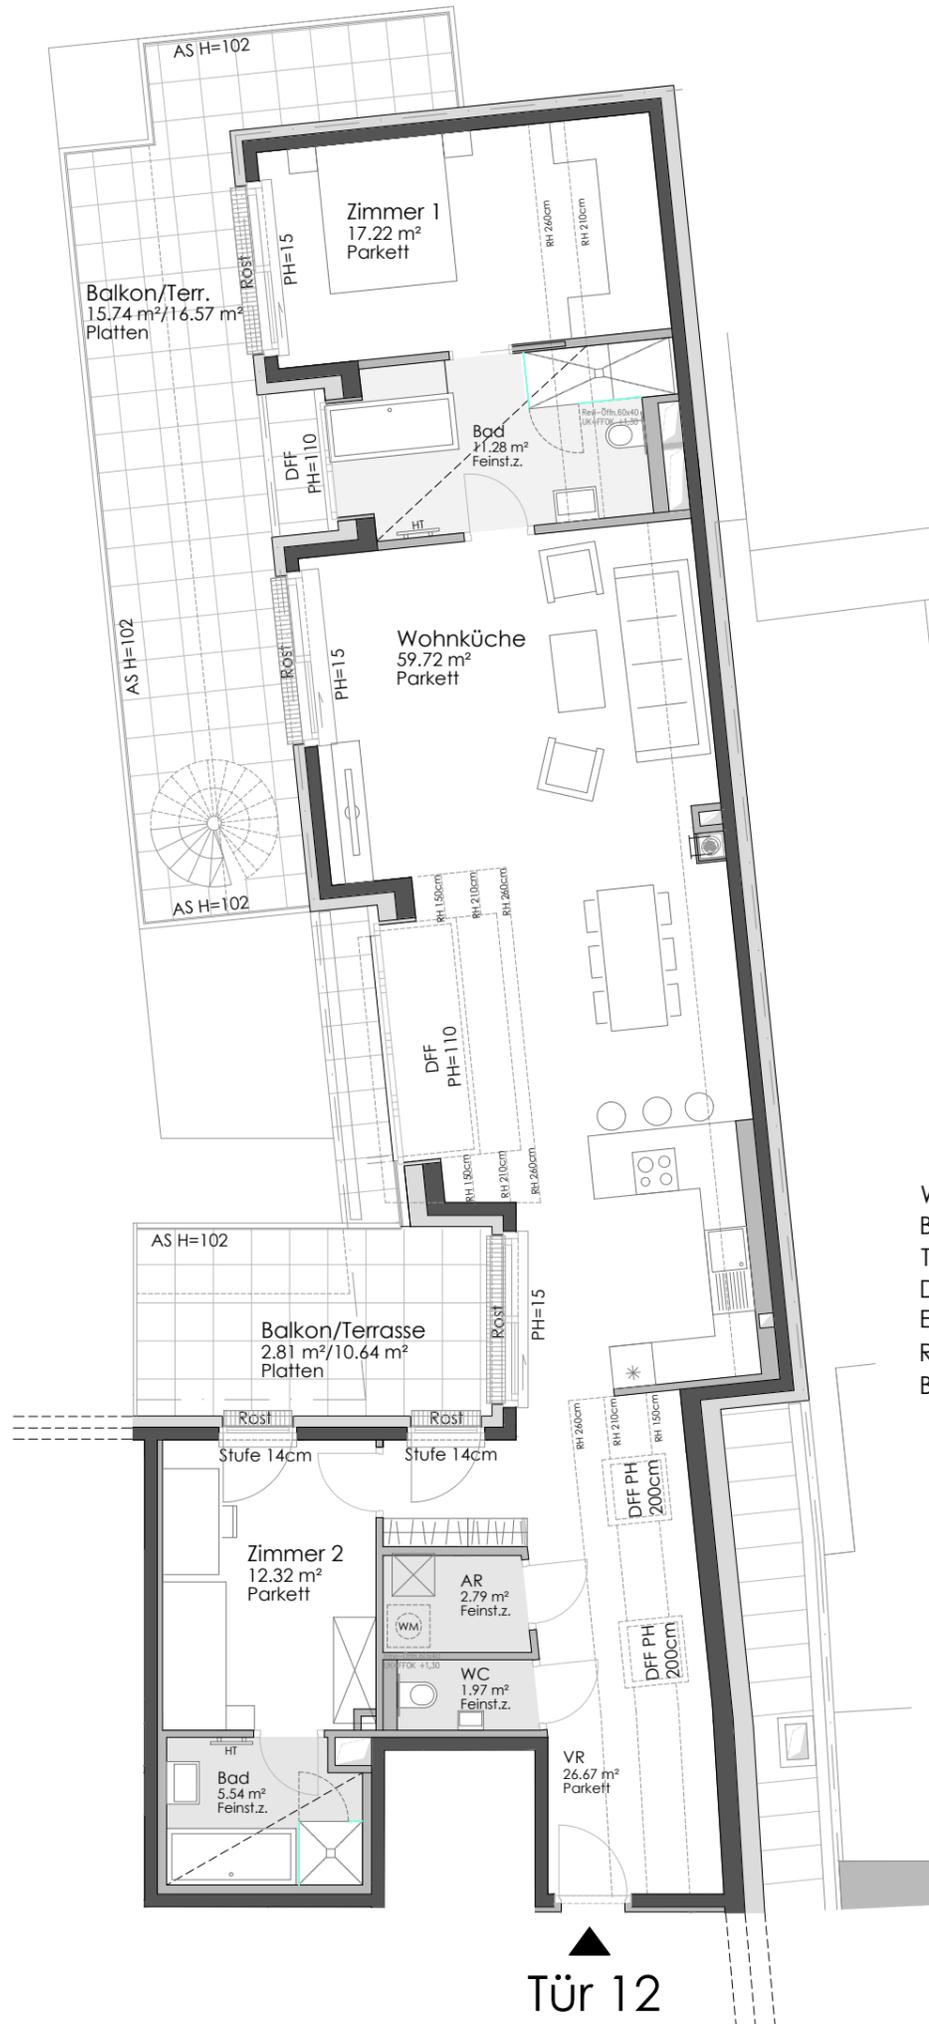

Raiffeisen Wohnbau
www.raiffeisen-wohnbau.at

Wohnhaus Paradisgasse 24 1190 Wien Haus Alcina

DG	Tür 12
Wohnfläche	ca. 137,52 m ²
Balkone	ca. 18,55 m ²
Terrassen	ca. 27,21 m ²
Dachterrasse	ca. 40,75 m ²
Einlagerung	ca. 3,79 m ²
Raumhöhe	ca. 2,60 m
Badezimmer	ca. 2,40 m

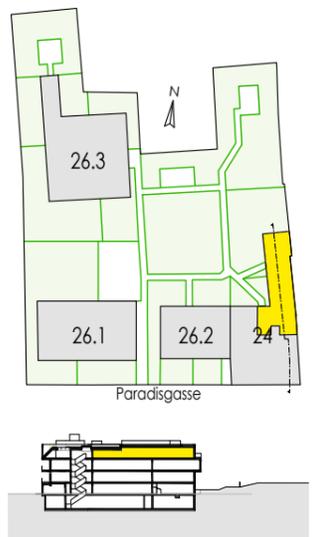

N
0 1 2 3 4
(1:140 auf Papierformat A4)

16.02.2021




Einrichtungen sind nicht Gegenstand des Vertrages und dienen nur als Vorschlag.
Boden und Wandbeläge, Elektro-, Sanitär- und sonstige Ausstattung laut gültiger Bau- und Ausstattungsbeschreibung.
Die Raum- und Wohnungsgrößen können sich durch die Detailplanung geringfügig ändern. Die in den Plänen vorhandenen Abmessungen sind Rohbaumaße und nicht für die Bestellung von Einbaumöbeln verwendbar - Naturmaße erforderlich!
Abgehängte Decken und Poterien nach Erfordernis (Abminderung der Raumhöhe). Unverbindliche Plankopie, Änderungen vorbehalten.

DTA
DUDA, TESTOR, ARCHITEKTUR

Wohnhaus
 Paradisgasse 24
 1190 Wien

Haus Alcina

Dach	Tür 12
Wohnfläche	ca. 137,52 m ²
Dachterrasse	ca. 40,75 m ²

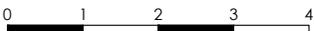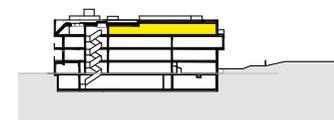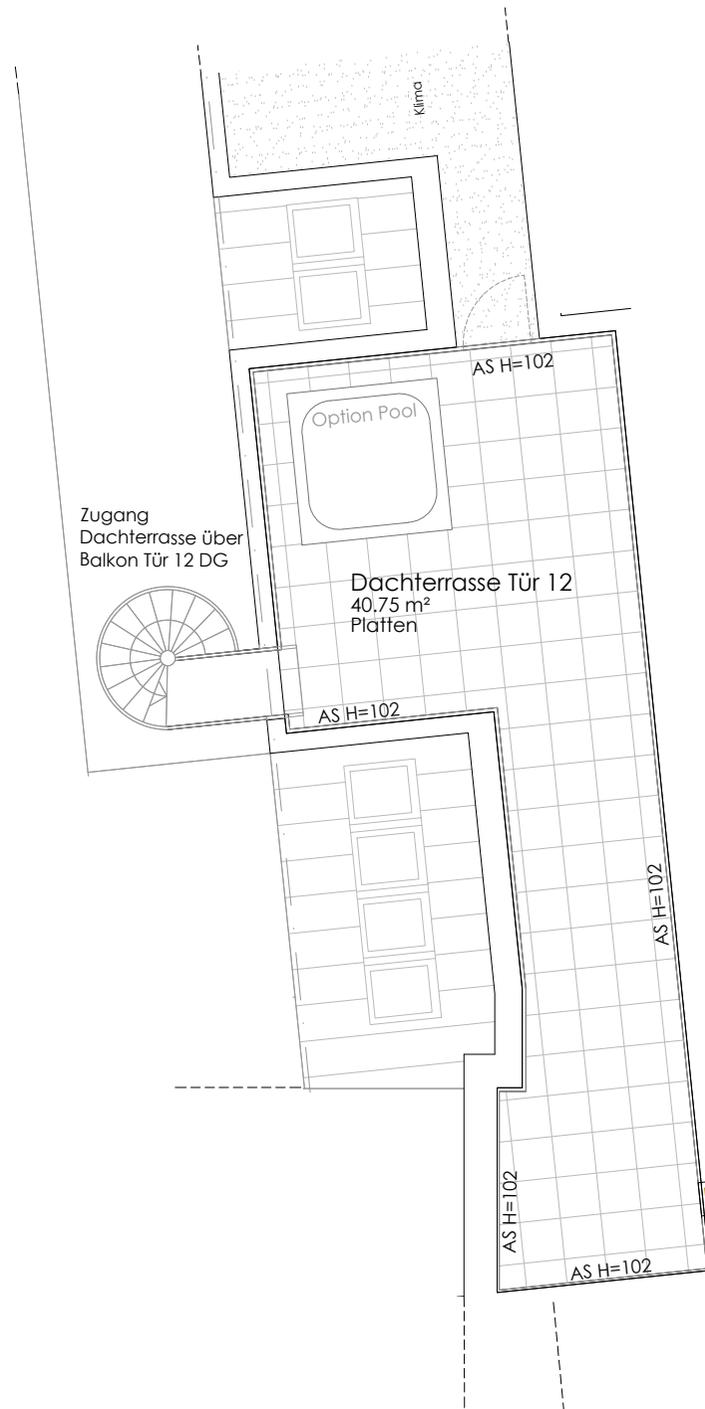

16.02.2021



(1:100 auf Papierformat A4)

Einrichtungen sind nicht Gegenstand des Vertrages und dienen nur als Vorschlag.
 Boden und Wandbeläge, Elektro-, Sanitär- und sonstige Ausstattung laut gültiger Bau- und Ausstattungsbeschreibung.
 Die Raum- und Wohnungsgrößen können sich durch die Detailplanung geringfügig ändern. Die in den Plänen vorhandenen Abmessungen sind Rohbaumaße und nicht für die Bestellung von Einbaumöbeln verwendbar - Naturmaße erforderlich!
 Abgehängte Decken und Poterien nach Erfordernis (Abminderung der Raumhöhe). Unverbindliche Plankopie, Änderungen vorbehalten.


Wohnhaus
Paradisgasse 24
1190 Wien

Haus Alcina


DG	Tür 12
Wohnfläche	ca. 137,52 m ²
Balkone	ca. 18,55 m ²
Terrassen	ca. 27,21 m ²
Dachterrasse	ca. 40,75 m ²
Einlagerung	ca. 3,79 m ²
Raumhöhe	ca. 2,60 m
Badezimmer	ca. 2,40 m

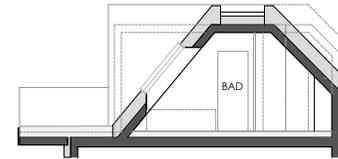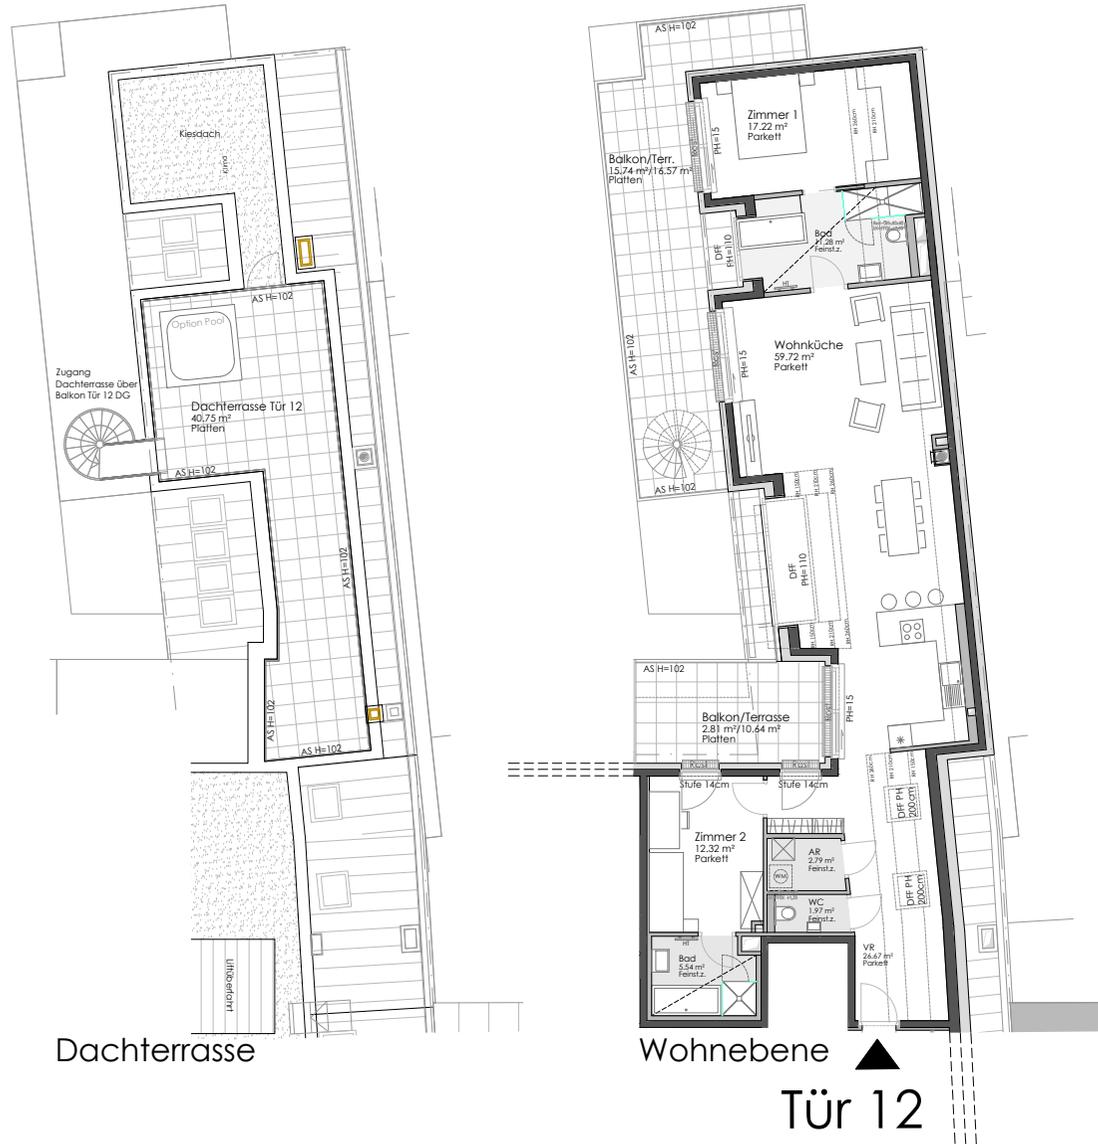


Klappschnitt 12 - Bad

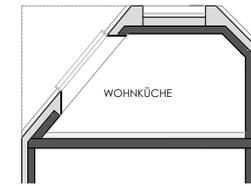

Klappschnitt 12 - Wohnküche

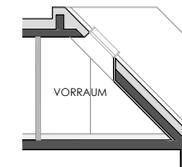

Klappschnitt 12 - Vorraum


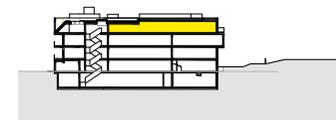


0 2 4 6 8


16.02.2021

(1:200 auf Papierformat A4)


Einrichtungen sind nicht Gegenstand des Vertrages und dienen nur als Vorschlag.
Boden und Wandbeläge, Elektro-, Sanitär- und sonstige Ausstattung laut gültiger Bau- und Ausstattungsbeschreibung.
Die Raum- und Wohnungsgrößen können sich durch die Detailplanung geringfügig ändern. Die in den Plänen vorhandenen Abmessungen sind Rohbaumaße und nicht für die Bestellung von Einbaumöbeln verwendbar - Naturmaße erforderlich!
Abgehängte Decken und Poterien nach Erfordernis (Abminderung der Raumhöhe). Unverbindliche Plankopie, Änderungen vorbehalten.

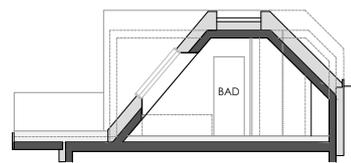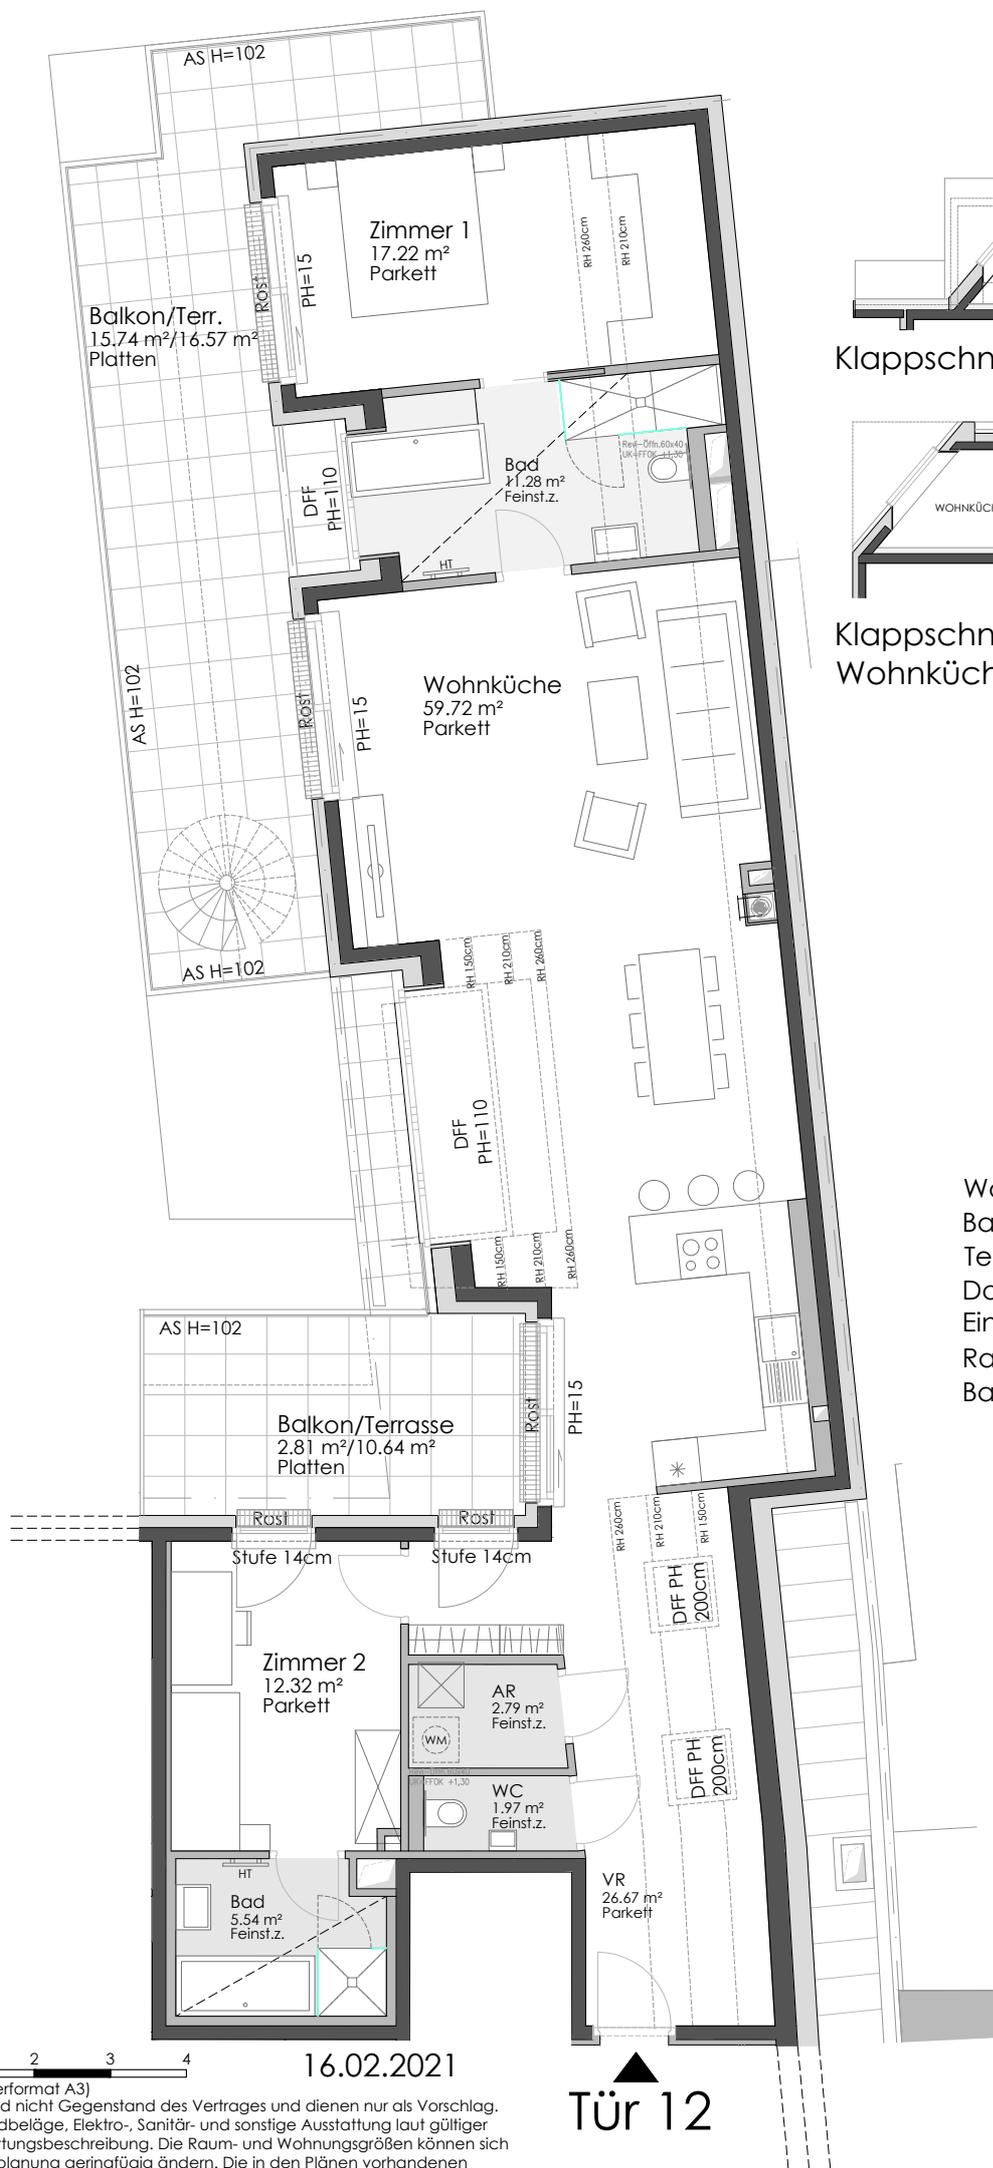

Klappschnitt - Bad

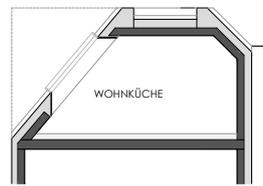

Klappschnitt Wohnküche

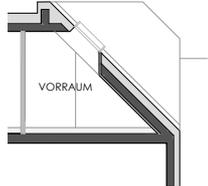

Klappschnitt Vorraum



Raiffeisen WohnBau 
www.raiffeisen-wohnbau.at

Wohnhaus

Paradisgasse 24
1190 Wien

Haus Alcina

DG	Tür 12
Wohnfläche	ca. 137,52 m ²
Balkone	ca. 18,55 m ²
Terrassen	ca. 27,21 m ²
Dachterrasse	ca. 40,75 m ²
Einlagerung	ca. 3,79 m ²
Raumhöhe	ca. 2,60 m
Badezimmer	ca. 2,40 m

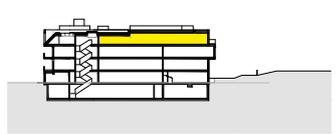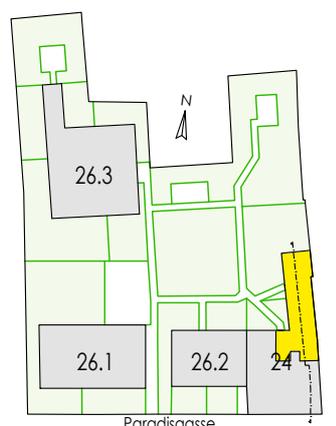

0 1 2 3 4

16.02.2021

Tür 12

(1:100 auf Papierformat A3)
Einrichtungen sind nicht Gegenstand des Vertrages und dienen nur als Vorschlag.
Boden und Wandbeläge, Elektro-, Sanitär- und sonstige Ausstattung laut gültiger Bau- und Ausstattungsbeschreibung. Die Raum- und Wohnungsgrößen können sich durch die Detailplanung geringfügig ändern. Die in den Plänen vorhandenen Abmessungen sind Rohbaumaße und nicht für die Bestellung von Einbaumöbeln verwendbar - Naturmaße erforderlich!
Abgehängte Decken und Poterien nach Erfordernis (Abminderung der Raumhöhe). Unverbindliche Plankopie, Änderungen vorbehalten.