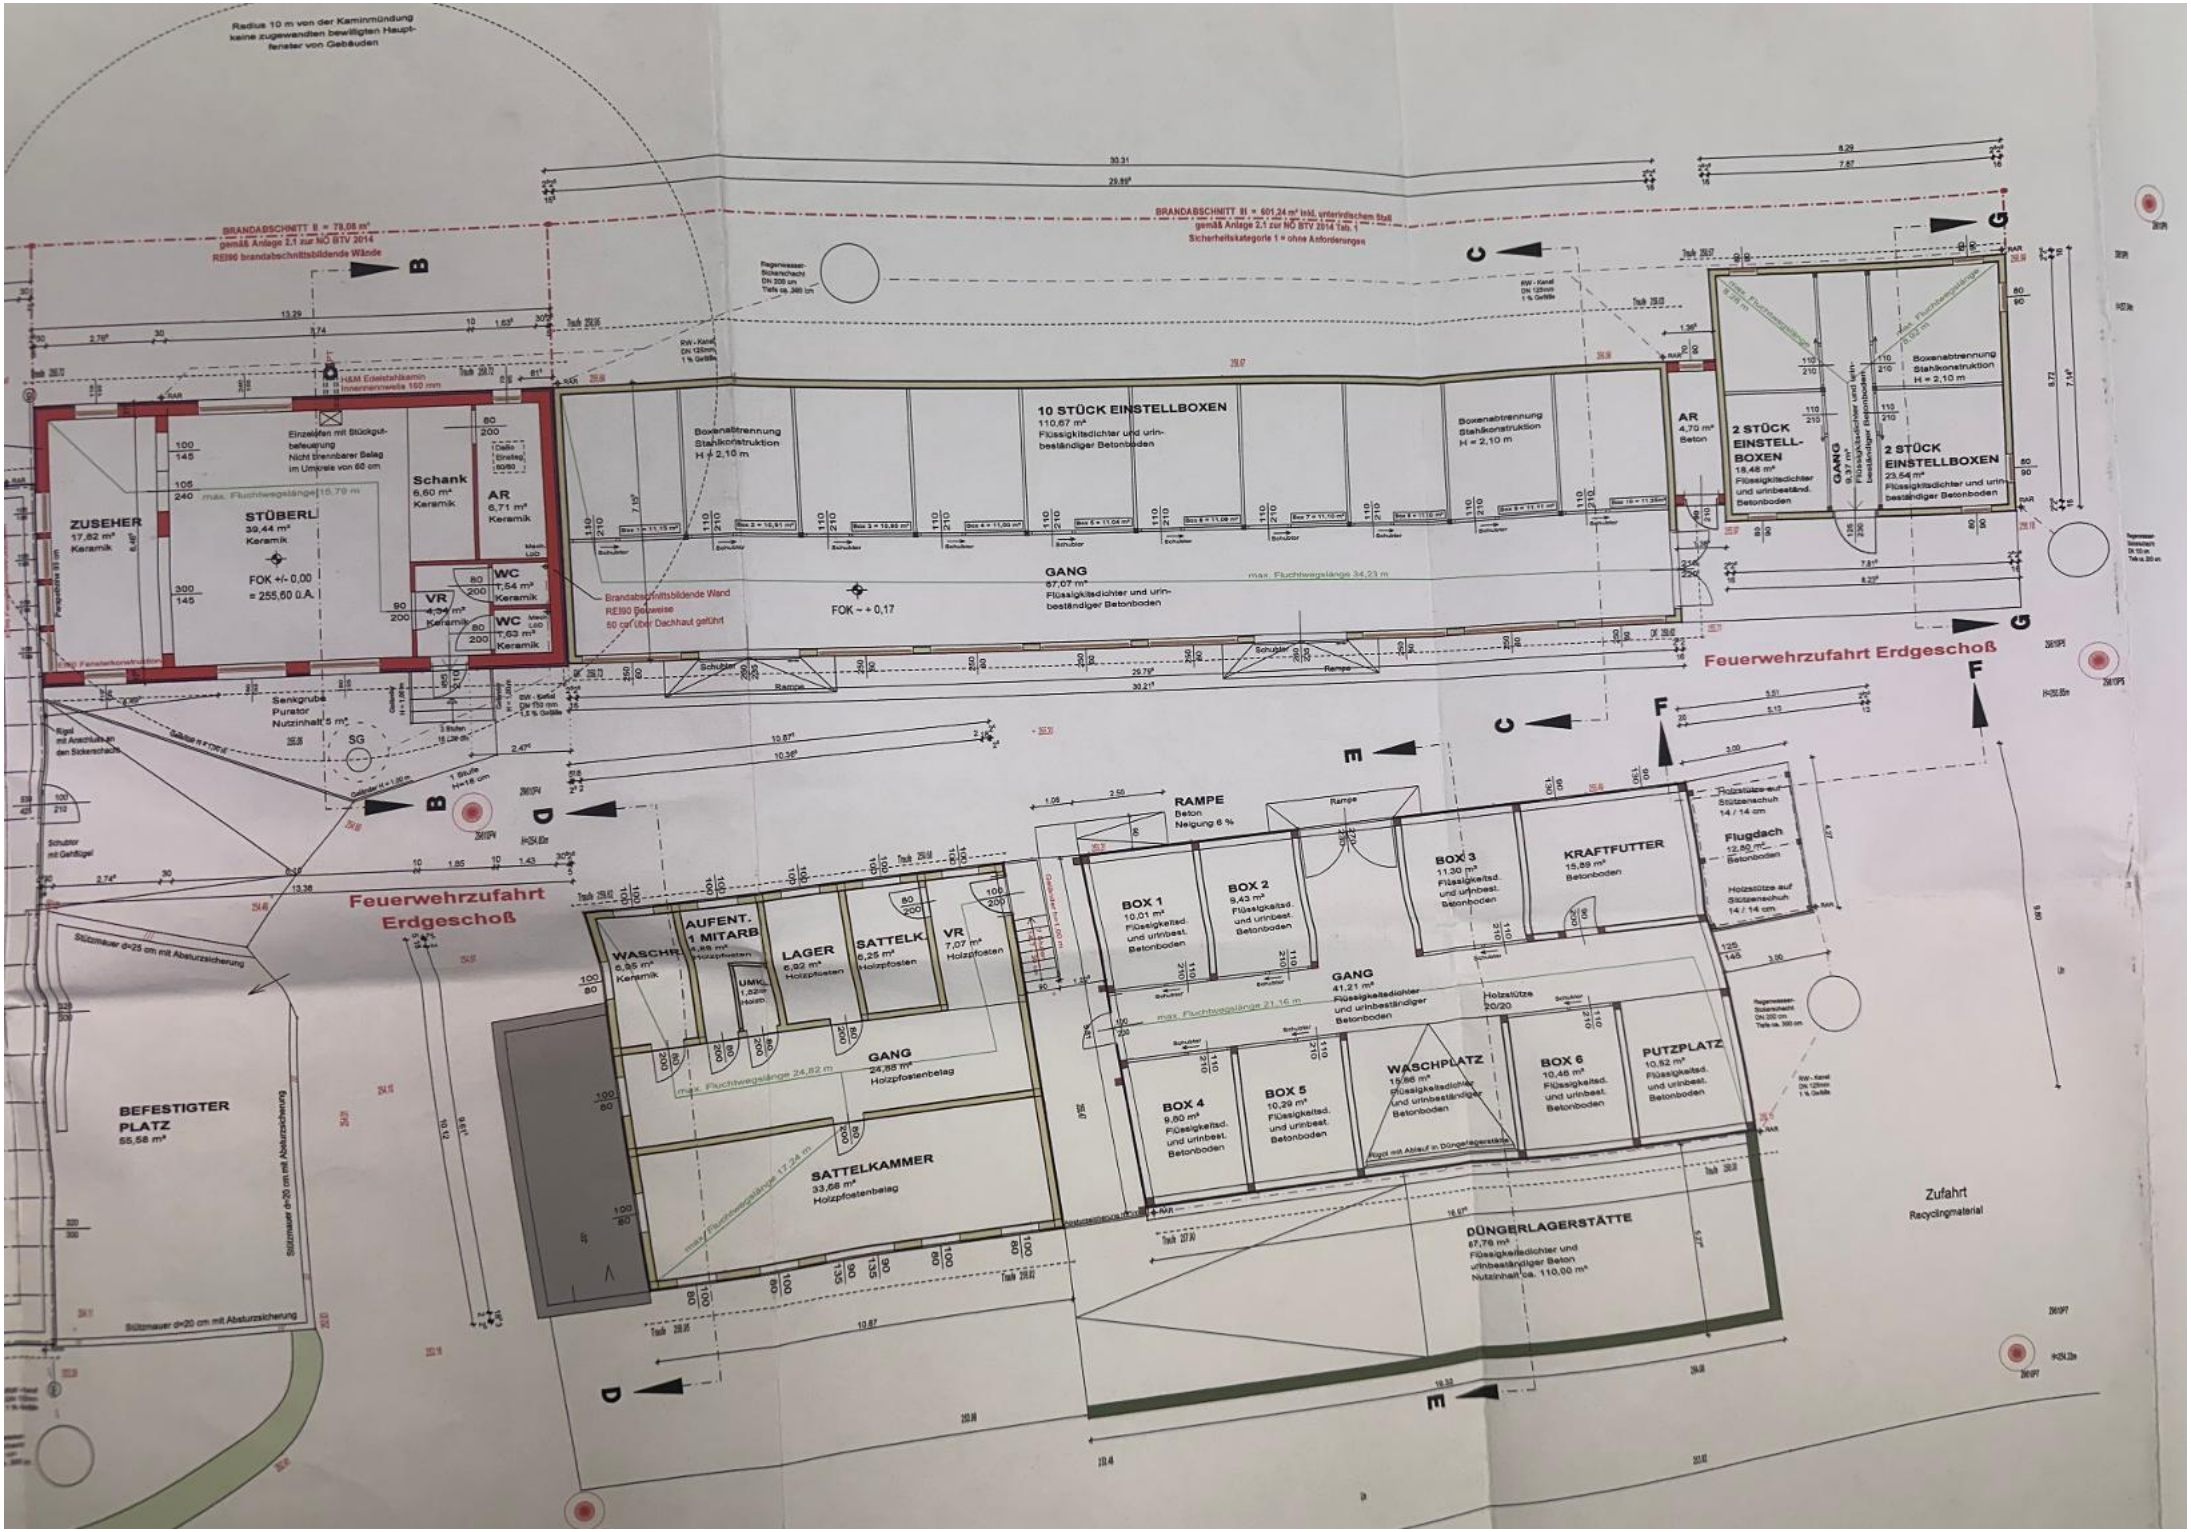

Radius 10 m von der Kaminmündung keine zugewandten bewilligten Hauptfenster von Gebäuden
BRANDABSCHNITT II = 78,08 m² gemäß Anlage 2.1 zur NÖ BTV 2014
REI90 brandabschnittsbildende Wände
BRANDABSCHNITT III = 601,24 m² inkl. unterirdischem Stall gemäß Anlage 2.1 zur NÖ BTV 2014 Tab. 1
Sicherheitskategorie 1 = ohne Anforderungen
ZUSEHER
17,82 m²
Keramik
STÖBERL
39,44 m²
Keramik
FOK +/- 0,00
= 255,60 ü.A.
Einzelsilos mit Stückgutbeförderung
Nicht brennbarer Belag im Umkreis von 60 cm
Schank
6,60 m²
Keramik
AR
6,71 m²
Keramik
WC
1,54 m²
Keramik
VR
4,34 m²
Keramik
WC
1,63 m²
Keramik
max. Fluchtwegslänge 15,79 m
H&M Edelstahlkamin innenentnommen 150 mm
Senkgrube
Puratorr
Nutzinhalt 5 m³
SG
Boxenabtrennung Stahlkonstruktion H = 2,10 m
10 STÜCK EINSTELLBOXEN
110,67 m²
Flüssigkeitsdichter und urinbeständiger Betonboden
GANG
87,07 m²
Flüssigkeitsdichter und urinbeständiger Betonboden
max. Fluchtwegslänge 34,23 m
Brandabschnittsbildende Wand REI90 Bauweise 50 cm über Dachhaut geführt
FOK ~ + 0,17
AR
4,70 m²
Beton
2 STÜCK EINSTELL-BOXEN
18,48 m²
Flüssigkeitsdichter und urinbeständ. Betonboden
GANG
Flüssigkeitsdichter und urinbeständiger Betonboden
2 STÜCK EINSTELLBOXEN
23,64 m²
Flüssigkeitsdichter und urinbeständiger Betonboden
Feuerwehrzufahrt Erdgeschoß
Feuerwehrzufahrt Erdgeschoß
RAMPE
Beton
Neigung 6 %
BOX 1
10,01 m²
Flüssigkeitsd. und urinbest. Betonboden
BOX 2
9,43 m²
Flüssigkeitsd. und urinbest. Betonboden
BOX 3
11,30 m²
Flüssigkeitsd. und urinbest. Betonboden
KRAFTFUTTER
15,89 m²
Betonboden
Flugdach
12,80 m²
Betonboden
Holzstütze auf Stützenschuh 14 / 14 cm
GANG
41,21 m²
Flüssigkeitsdichter und urinbeständiger Betonboden
max. Fluchtwegslänge 21,16 m
Holzstütze 20/20
BOX 4
9,80 m²
Flüssigkeitsd. und urinbest. Betonboden
BOX 5
10,29 m²
Flüssigkeitsd. und urinbest. Betonboden
WASCHPLATZ
15,66 m²
Flüssigkeitsdichter und urinbeständiger Betonboden
BOX 6
10,46 m²
Flüssigkeitsd. und urinbest. Betonboden
PUTZPLATZ
10,82 m²
Flüssigkeitsd. und urinbest. Betonboden
WASCHR
6,95 m²
Keramik
AUFENT. 1 MITARB
6,46 m²
Holzpflosten
UMKL
1,2 qbm
Holz
LAGER
6,92 m²
Holzpflosten
SATTELK
6,25 m²
Holzpflosten
VR
7,07 m²
Holzpflosten
GANG
24,88 m²
Holzpflostenbelag
max. Fluchtwegslänge 24,82 m
SATTELKAMMER
33,68 m²
Holzpflostenbelag
max. Fluchtwegslänge 17,24 m
DÜNGERLAGERSTÄTTE
87,76 m²
Flüssigkeitsdichter und urinbeständiger Beton
Nutzinhalt ca. 110,00 m³
Rigol mit Ablauf in Düngerlagerstätte
BEFESTIGTER PLATZ
55,58 m²
Stützmauer d=25 cm mit Absturzsicherung
Stützmauer d=20 cm mit Absturzsicherung
Stützmauer d=20 cm mit Absturzsicherung
Zufahrt
Recyclingmaterial
Rigol mit Anschluss an den Sickerschacht
Regenwasser-Sickerschacht DN 300 cm Tiefe ca. 300 cm
RW - Kanal DN 125mm, 1 % Gefälle
RW - Kanal DN 150mm 1,5 % Gefälle
RW - Kanal DN 125mm 1 % Gefälle
Schutzbord mit Gerätegitter
Schutzbord
Rampe
1 Stufe H=16 cm
Gefälle H = 1,00 m
Gefälle H = 0,70 m
Gefälle H = 1,00 m
Gefälle H = 1,00 m
Gefälle H = 0,70 m
Gefälle H = 1,00 m
Gefälle H = 1,00 m
Gefälle H = 1,00