
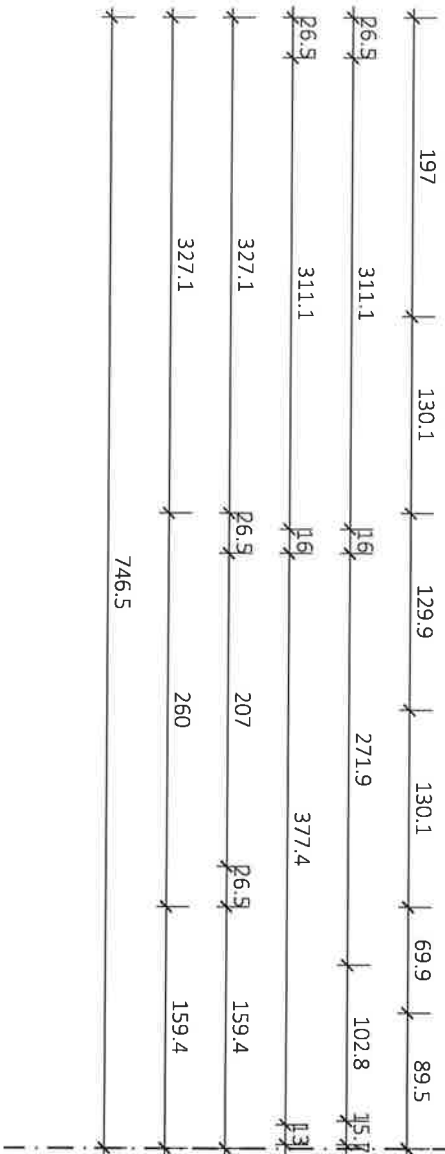
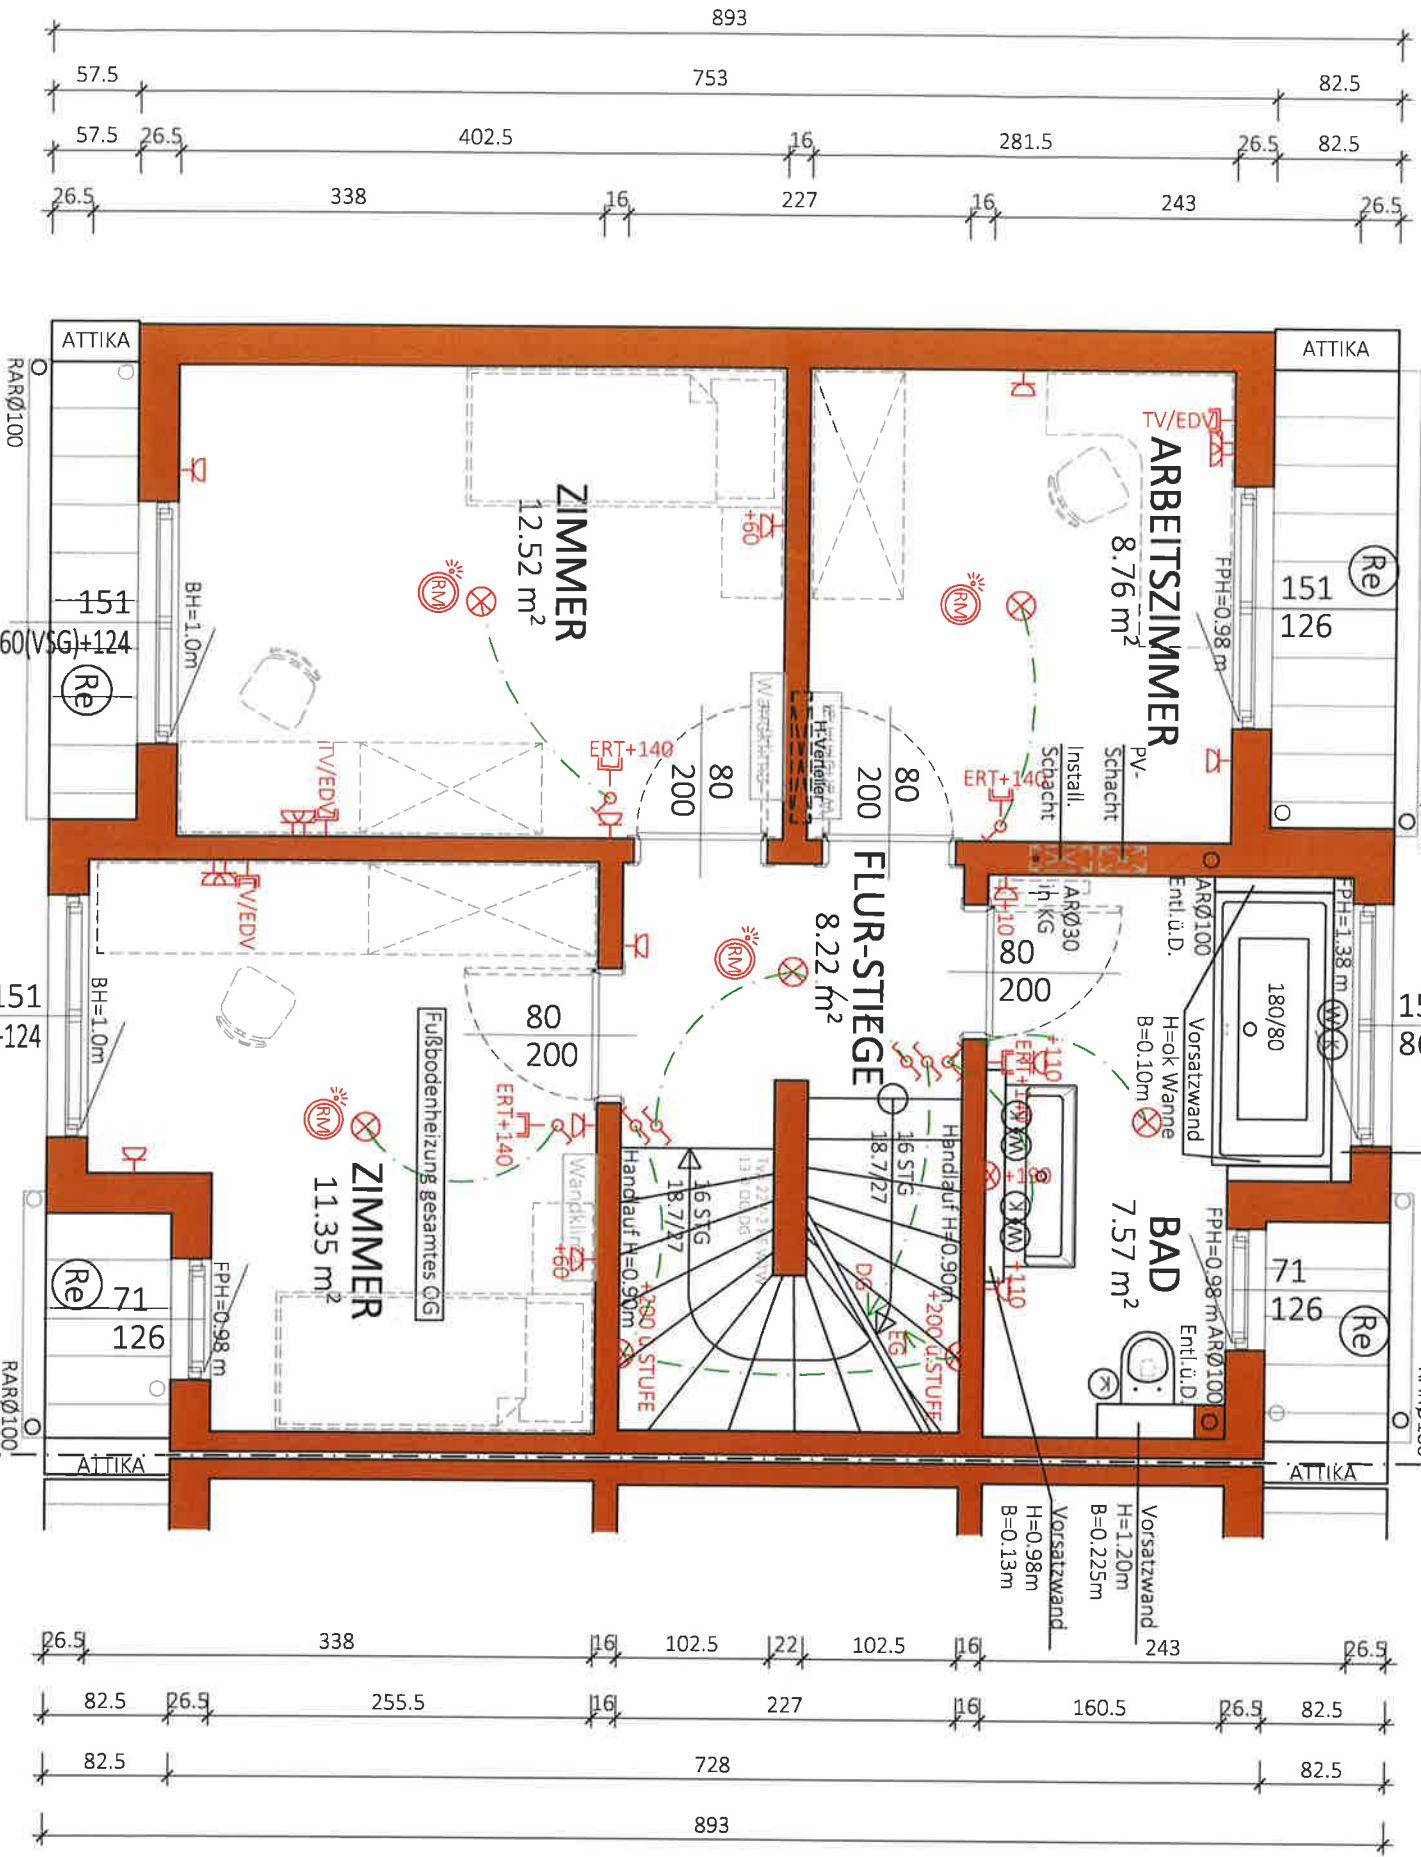


Re Rollläden elektrisch: Kästen und Führungsschienen Anthrazit, Behang Silber

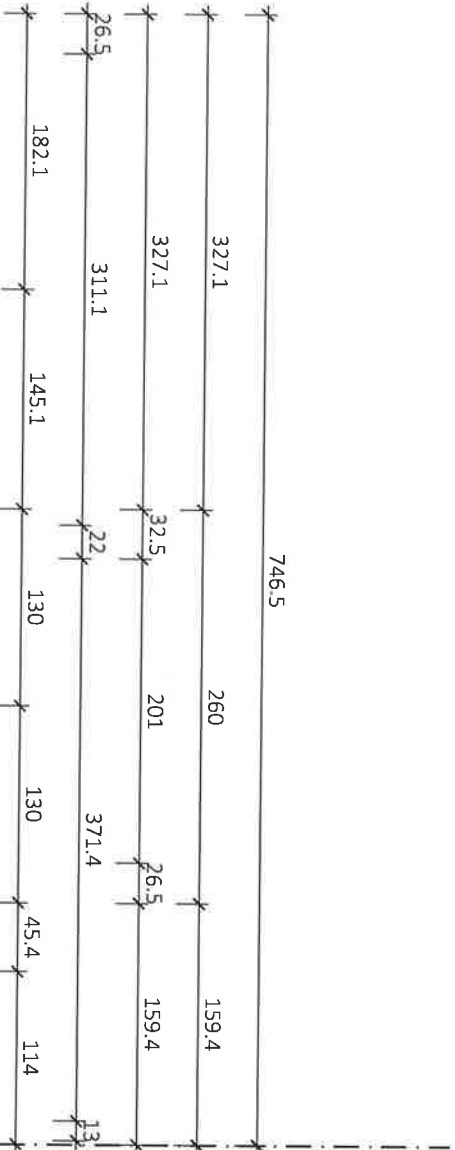

NGF: 48.43 m²
WNF: 44.04 m²

Typ: SONDER

1 STOCK

VORABZUG

M = 1:50	Gez: TW
Pfad: P:\PROJEKTE-ACAI\21-008 SANDORNGASSE 41\GEBÄUDEMODULES9-PLÄNETOP 2	Datum: 02.03.2022
Plantitel: 21-008-02-SB-OG-TOP2 SANDORNGASSE 41.DWG	Freigabe: 11.03.2025/DM



Glorit
Bausysteme
GmbH
A-2301 Gross Enzersdorf
Gloritstraße 2
T: +43 2249 / 7090
W: glorit.at

Re Rollläden elektrisch: Kästen und Führungsschienen Anthrazit, Behang Silber

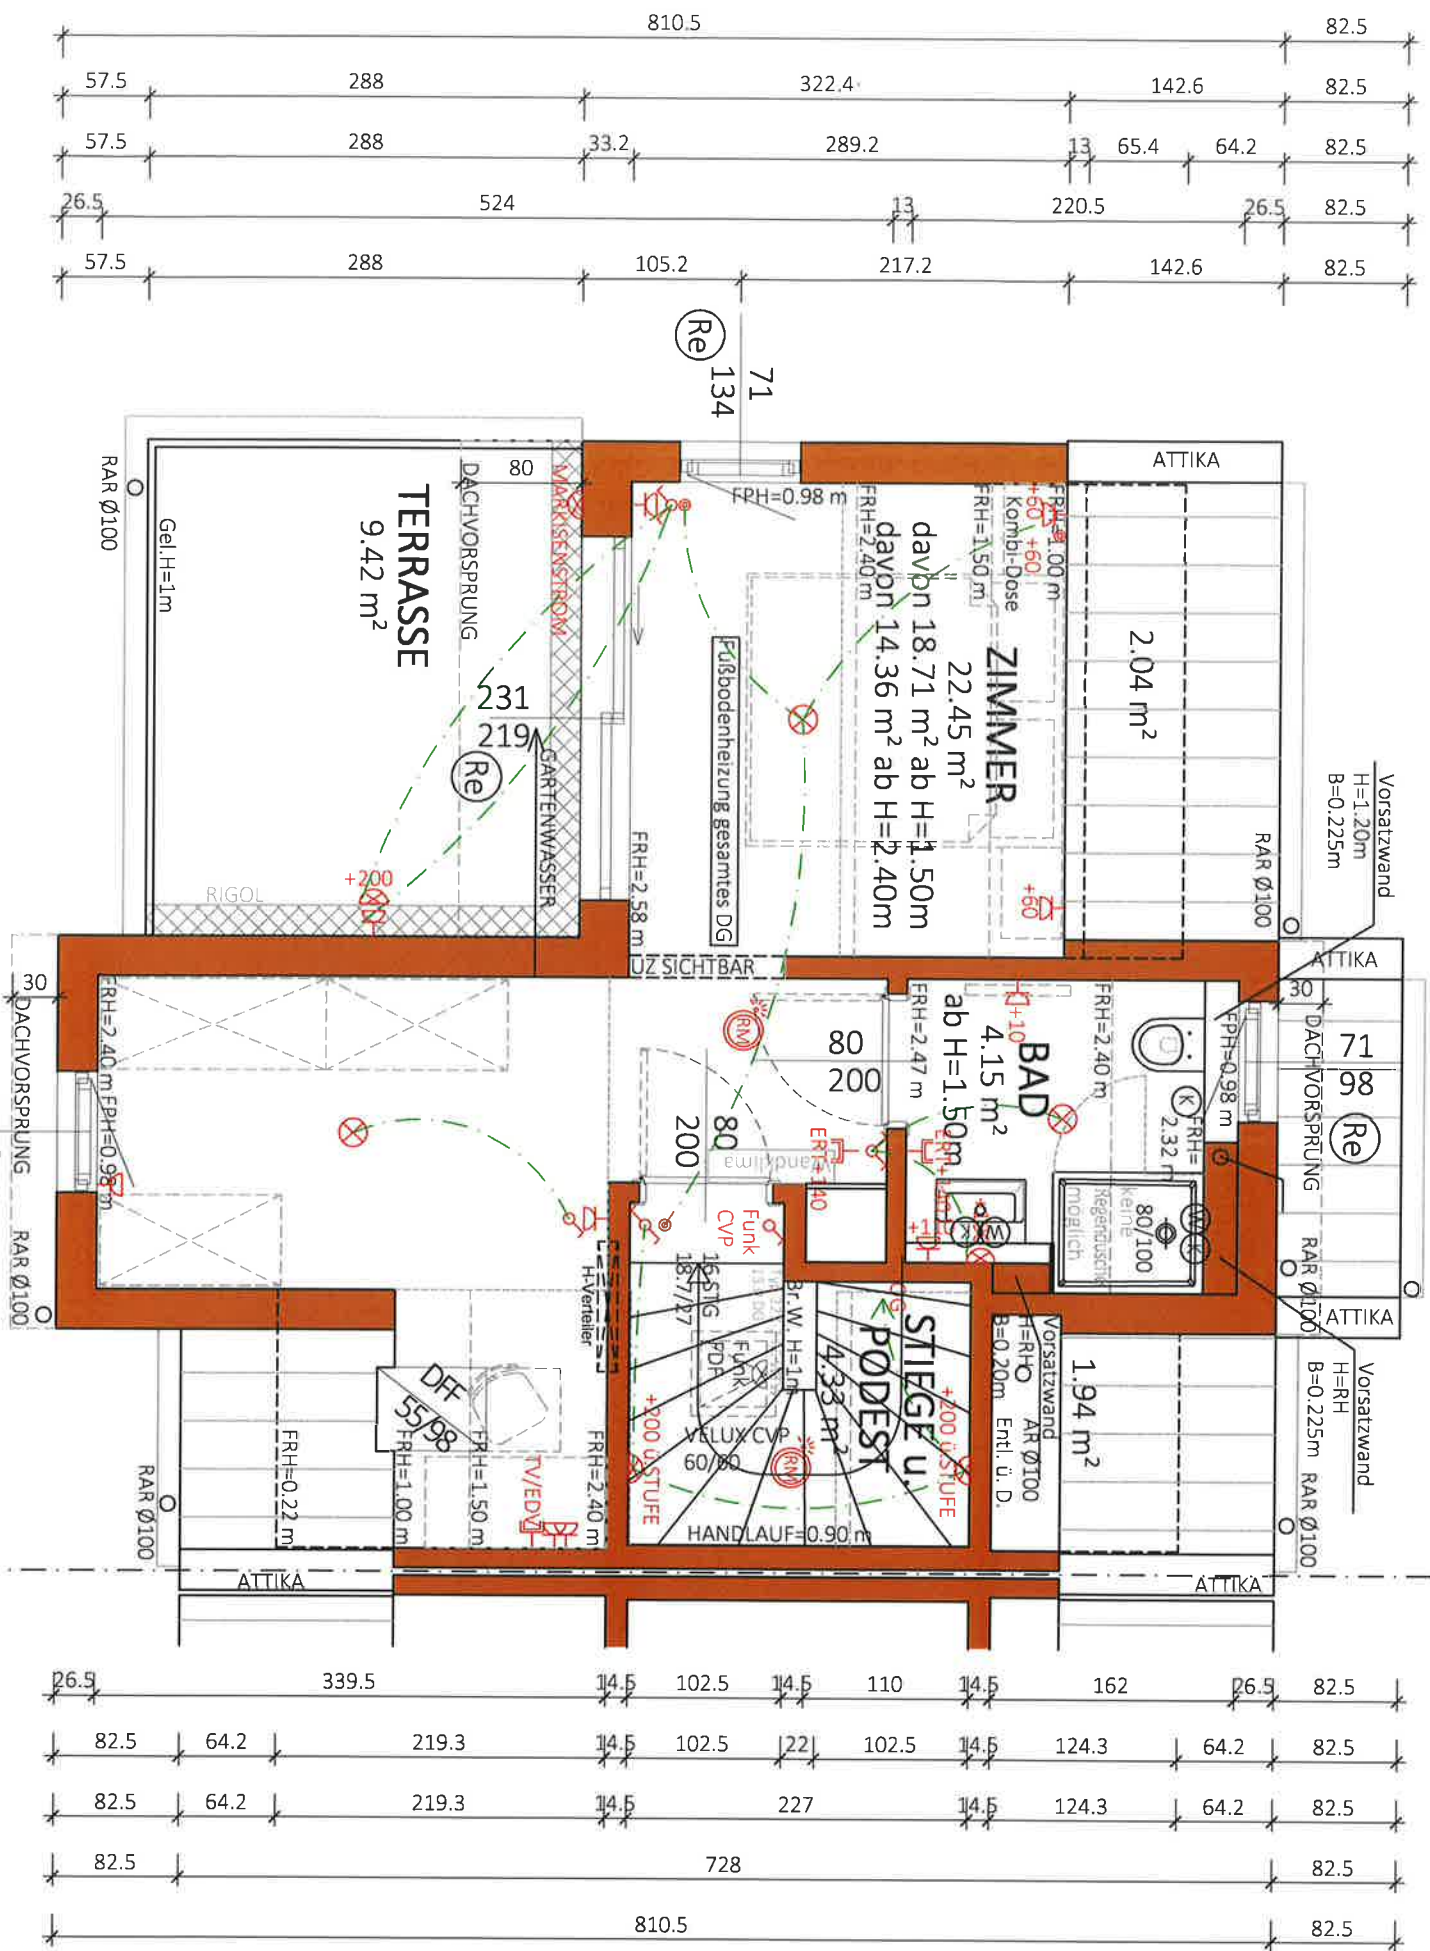
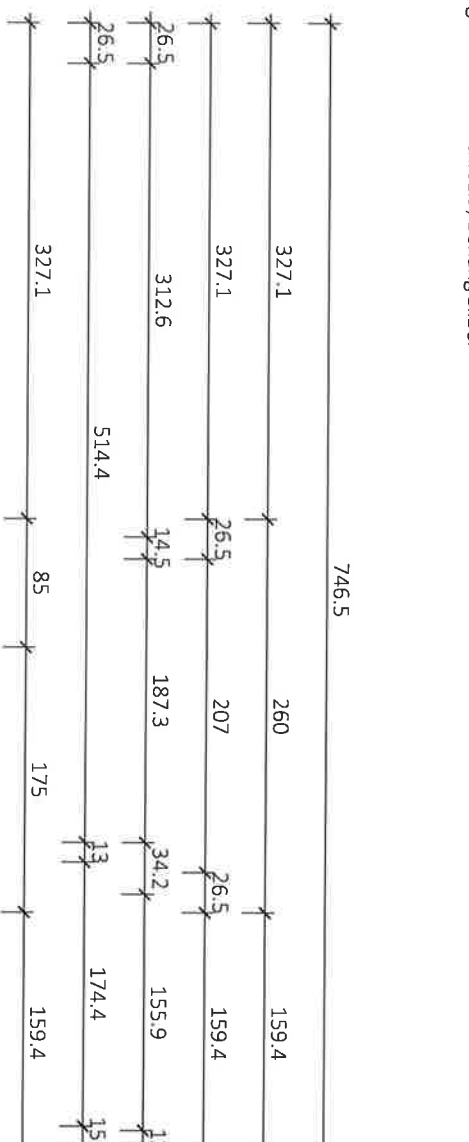


Figure 1 shows a schematic diagram of a multi-span continuous beam. The beam is supported by 11 vertical supports, numbered 1 through 11 from left to right. The span lengths are labeled above the beam segments: 182.8, 144.3, 130, 130, 226.1, 159.4, 746.5, 260, 207, and 159.4. The beam is divided into segments by the supports, with the segment numbers 1 through 10 labeled above the beam segments.

NGF:
30.93 m²
WNF:
27.01 m²
davon 23.26 m² ab H=1.50m

Typ: SONDER

DACHGESCHOSS


VORABZUG

M = 1:50	Technische Änderungen vorbehalten
Gez: TW	Datum: 02.03.2022
Änderung: 11.03.2025/DM	
Projektfeld: P\1 PROJEKTE -ACA\21-008 SANDDORNGASSE 41\GEBÄUDEMODULE\SB PLANE\TOP 2	
Plantitel: 21-008-03-SB-DG-TOP2 -SANDDORNGASSE 41.DWG	Freigabe: 13.3.2025 MEK

Notable	
---------	--



**Glorit
Bausysteme
GmbH**
A-2301 Gross Enzersdorf
Gloritstraße 2
T.: +43 2249 / 7090
W: glorit.at

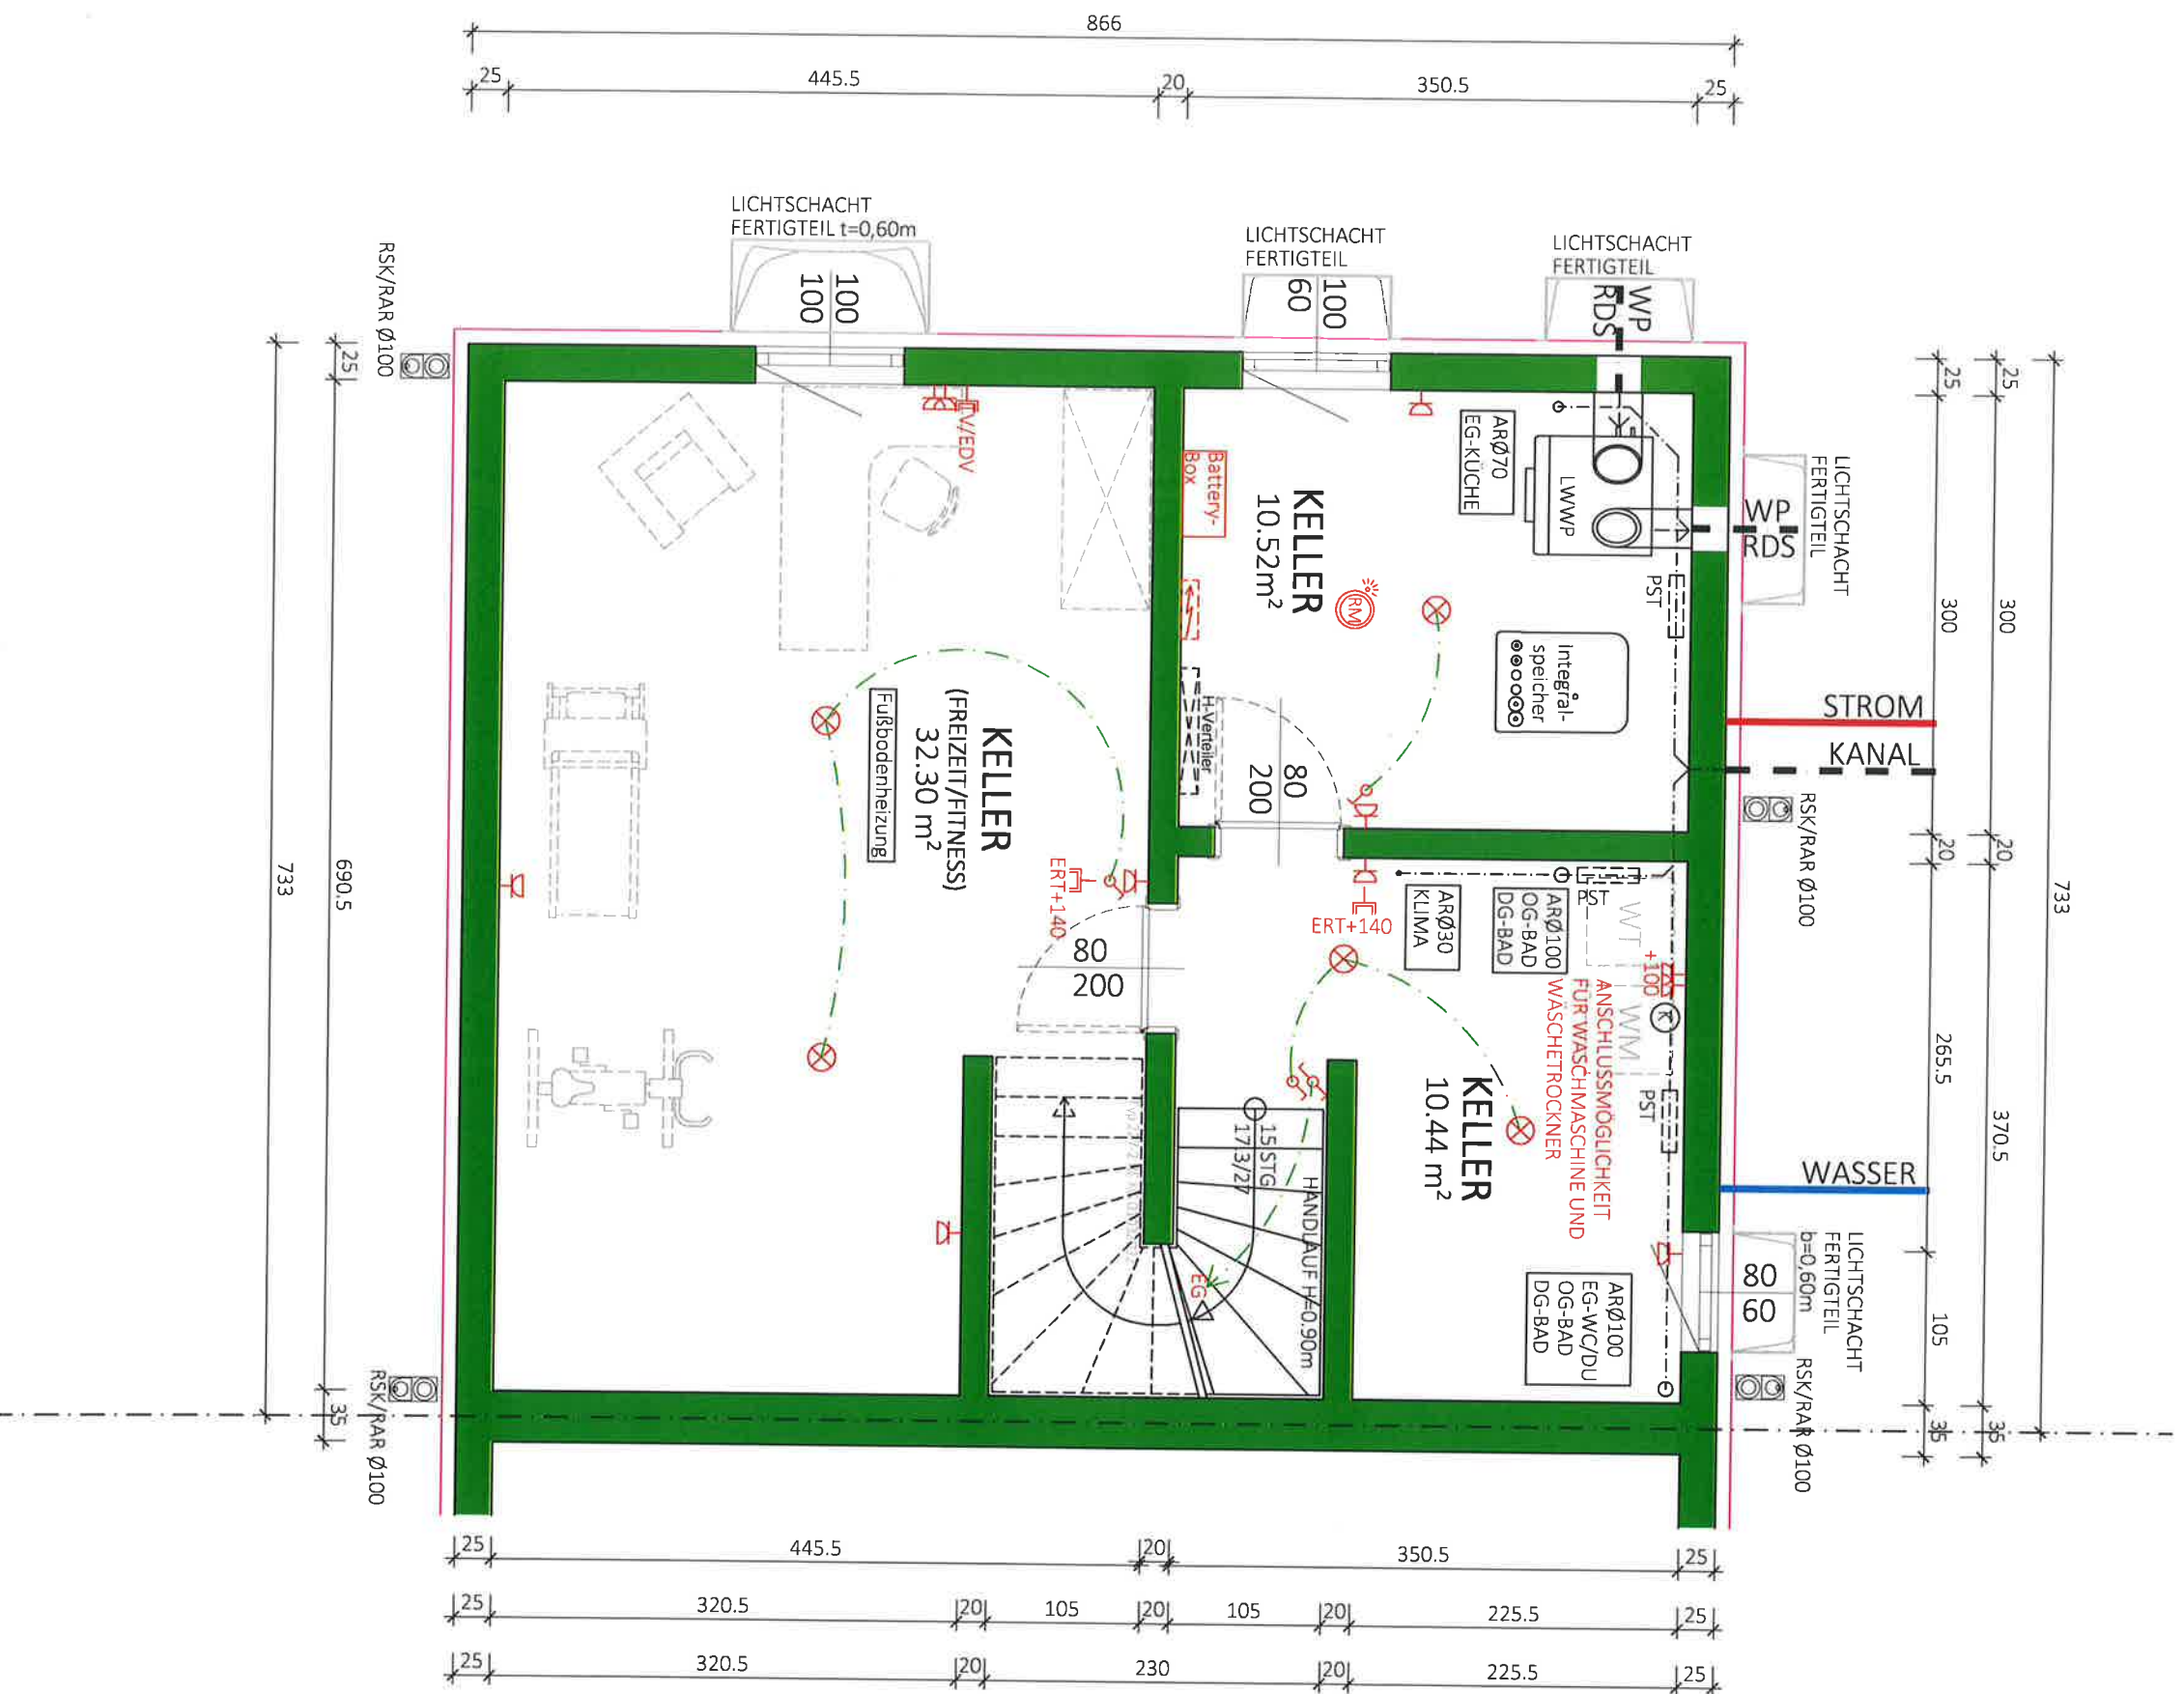

NF:
53.26 m²
BGF:
63.48 m²

Typ: SONDER

KELLER

VORABZUG

M = 1:50

M = 1:50	technische Änderungen vorbehalten
	Datum: 02.03.2022

Gez: TW	Änderung: 25.02.2025/GT
---------	-------------------------

Plantitel: 21-008-00-SB-KG-TOP2-SANDDORNGASSE 41.DWG

Freigabe:

06. MRZ. 2025

Morabzu


GLORIT
DAS 1. HAUS AM PLATZ

Glorit
Bausysteme
GmbH

A-2301 Gross Enzersdorf
Gloritstraße 2

T: +43 2249 / 7090
W: florit.at

PV-LEISTUNG: ~3,56kWp

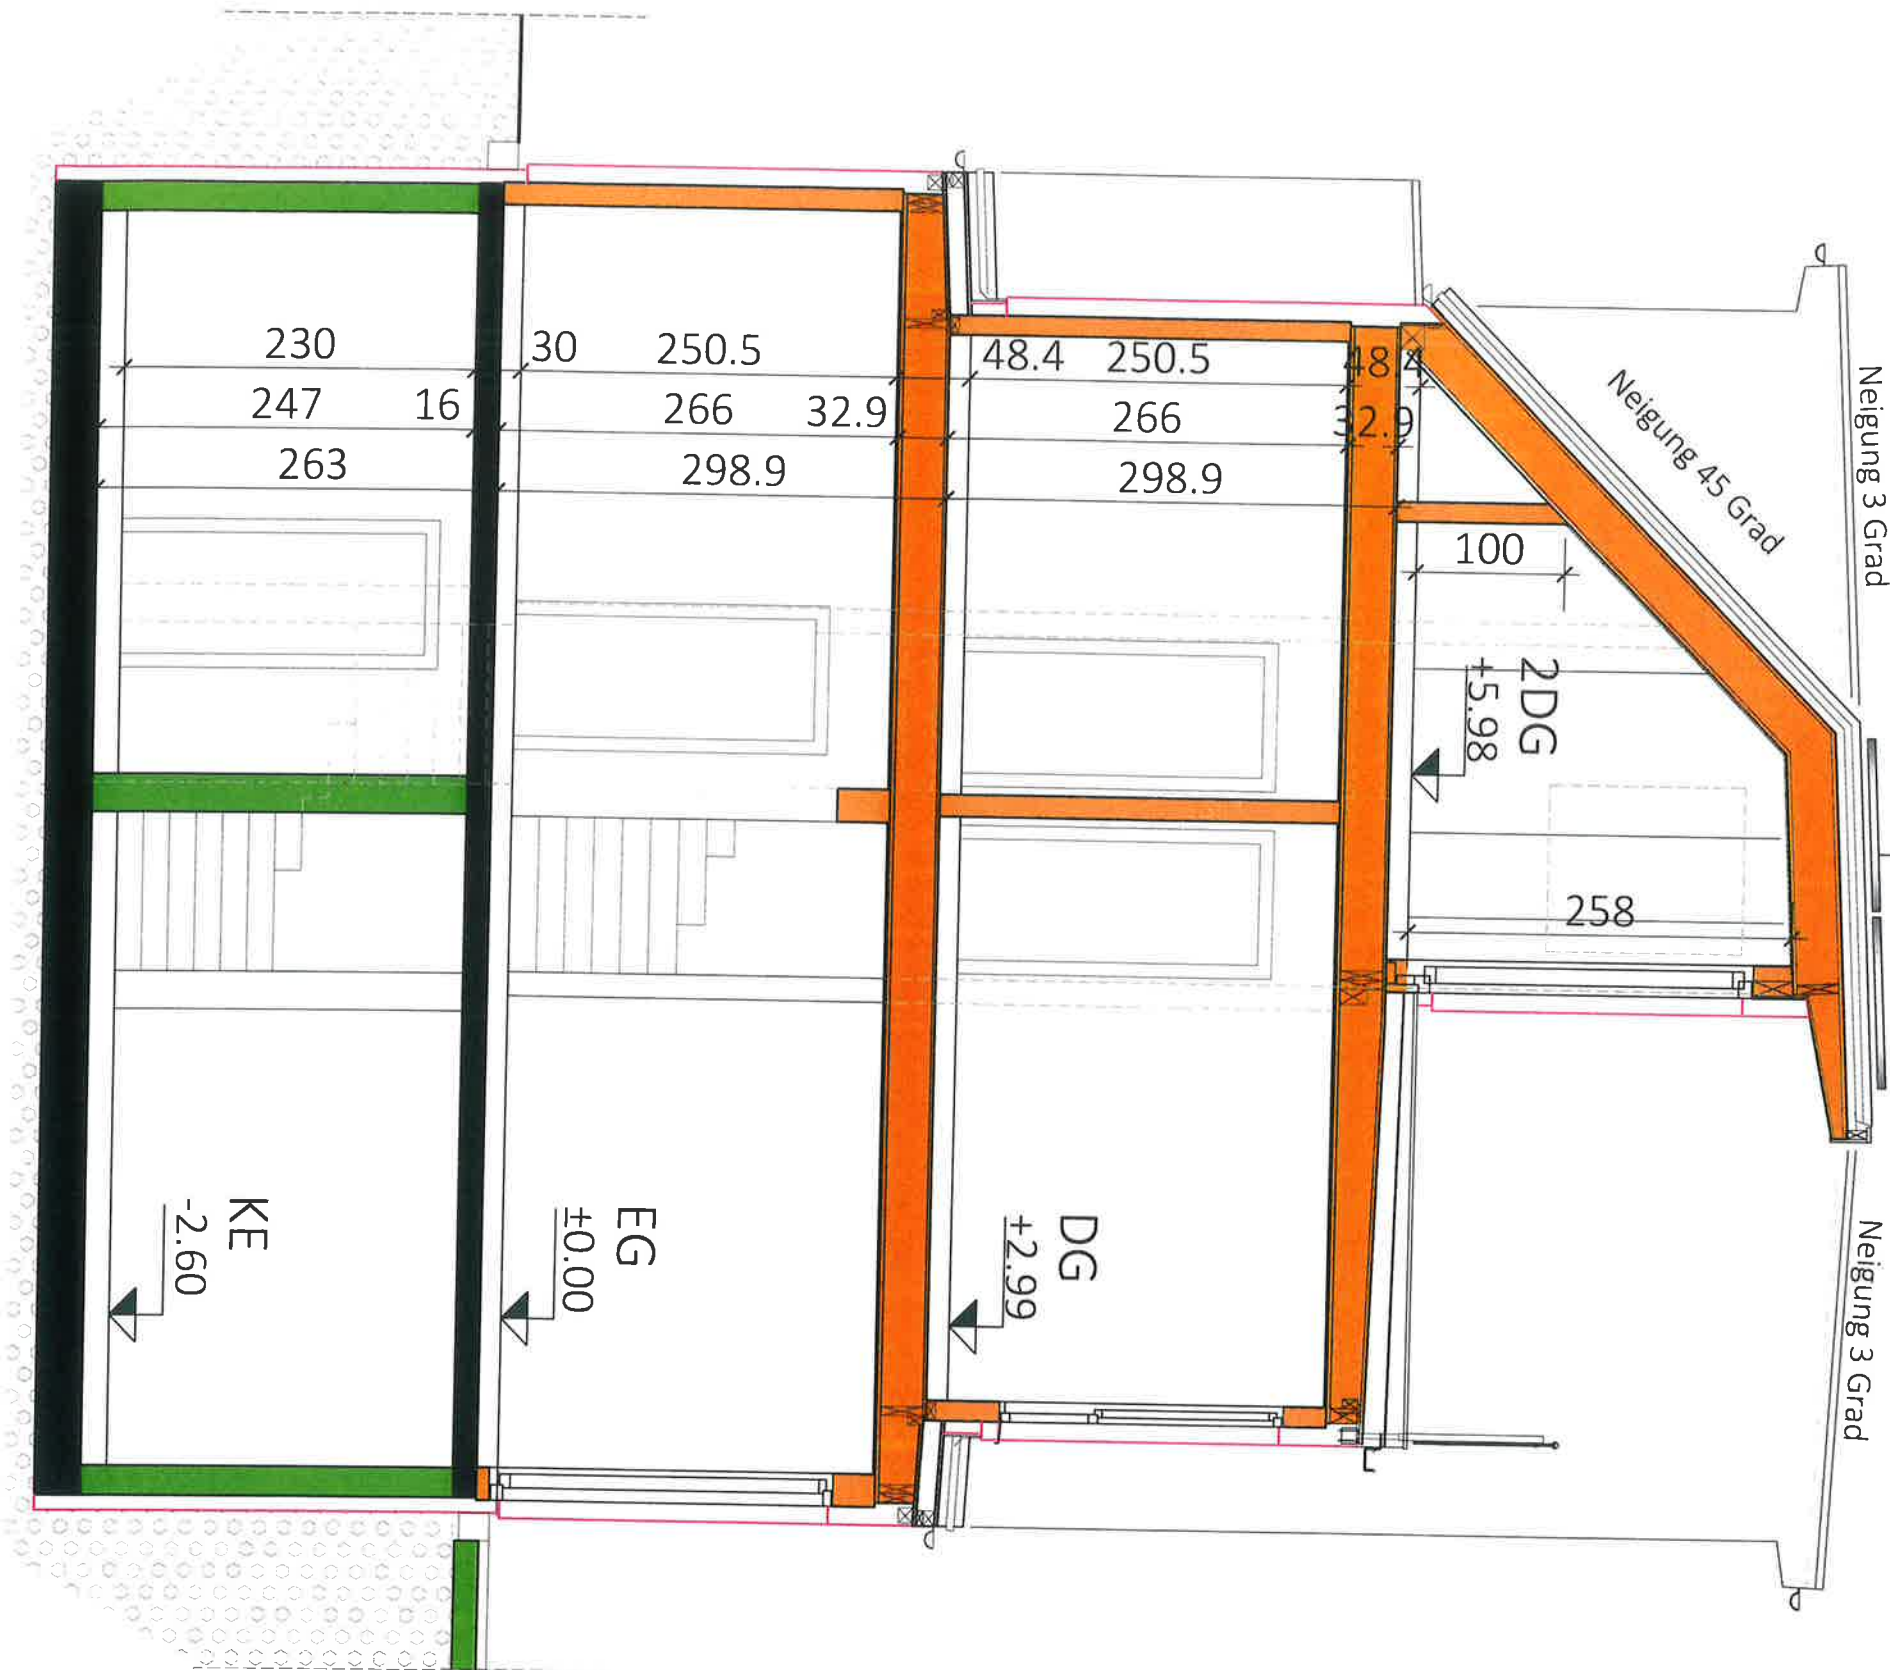

Typ: VARIANTE 16 cm

SCHNITT C-C

VORABZUG

M = 1:50

Gez: KS

Pfad: P:\PROJEKTE-ACAV\21-008 SANDDORNGASSE 41\GEBÄUDEMODULE\SB-PLÄNE\TOP 2

Plantel: 21-008-04-SB-SCHNITT-TOP1-2-SANDDORNGASSE 41.DWG

Datum: 30.06.2021

Änderung: 22.08.2024/DM

Freigabe: 14.10.2024 / J.L.

7.6.12.24 M.H.

Vorabzug



Glorit
Bausysteme
GmbH


A-2301 Gross Enzersdorf
Gloritstraße 2

T: +43 2249 / 7090
W: glorit.at




SÜD ANSICHT
HAUS 2

SÜD ANSICHT
HAUS 1

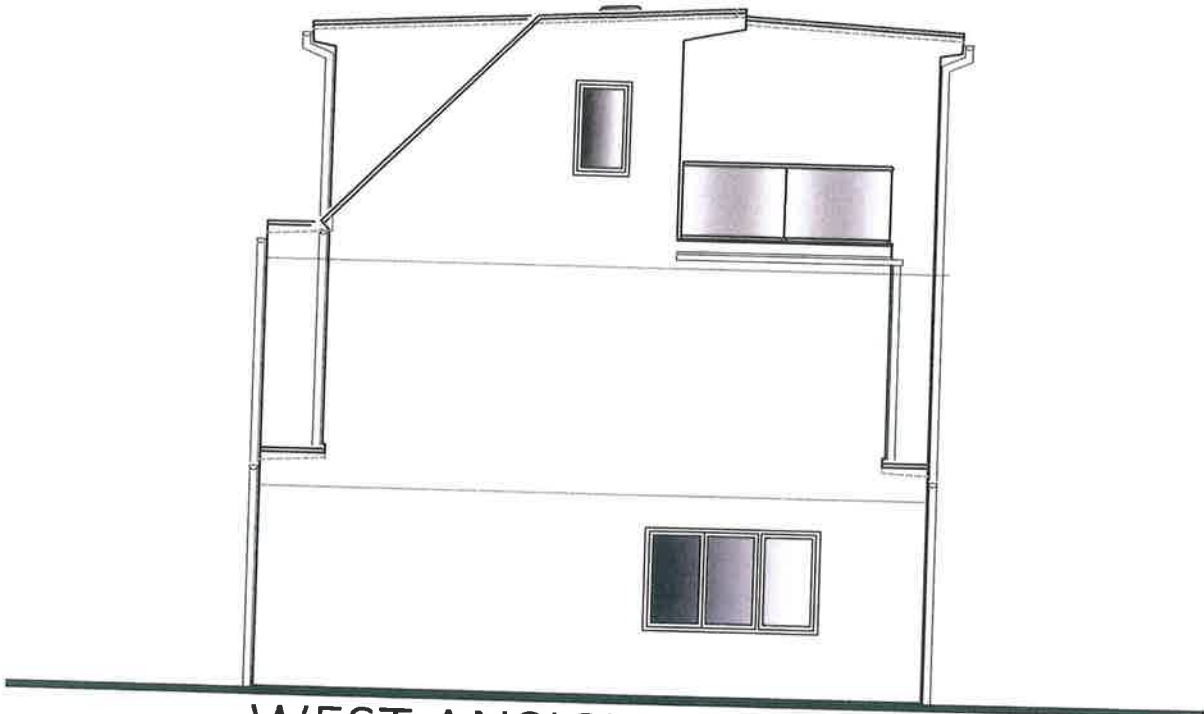


WEST ANSICHT
HAUS 2

----- zulässiger Gebäudeumriss

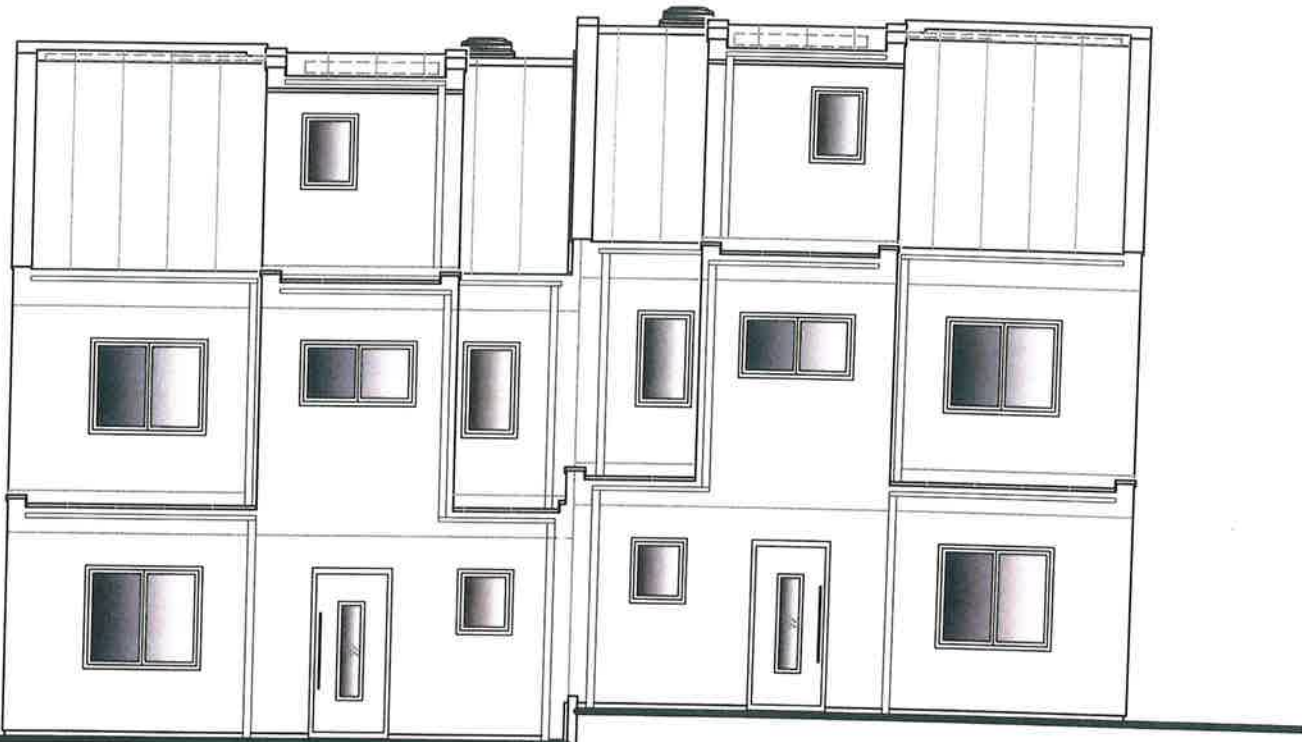

NORD ANSICHT
HAUS 1

NORD ANSICHT
HAUS 2

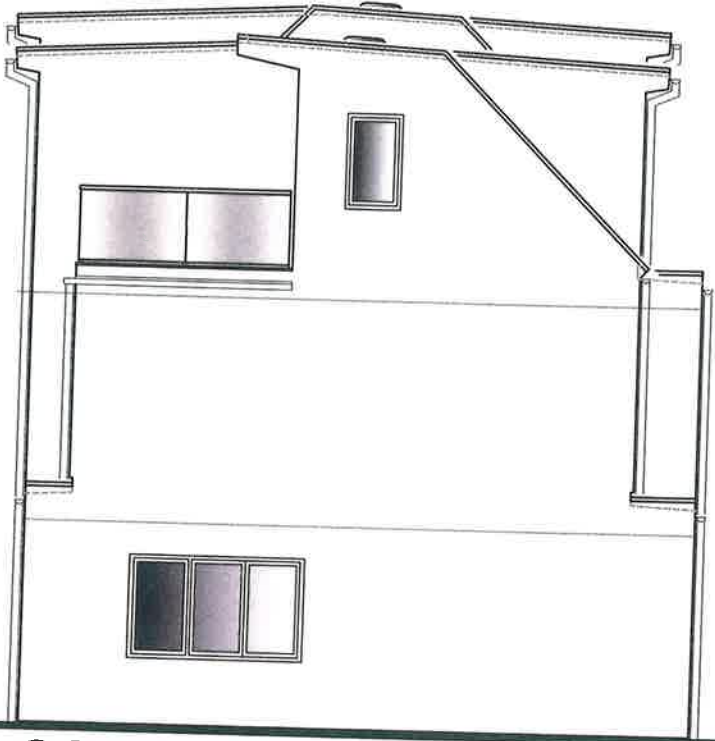

OST ANSICHT
HAUS 1

Typ: SONDER
ANSICHTEN

VORABZUG

M = ANGEPASST

Technische Änderungen vorbehalten

Gez: TW

Datum: 14.03.2022 / 17.04.2024

Pfad: P:\ PROJEKTE -ACA\21-008 SANDDORNGASSE 41\GEBÄUDEMODULE\SB\PLÄNE\TOP 2

Änderung: 03.10.2024/DM

Plantitel: 21-008-05-SB-ANSICHTEN-TOP1-2-SANDDORNGASSE 41.DWG

Freigabe: 16.10.2024 / HK

16.10.24 / HK



Glorit
Bausysteme
GmbH

A-2301 Gross Enzersdorf
Gloritstraße 2

T: +43 2249 / 7090
W: glorit.at