

AUSSTATTUNGSBROSCHÜRE

WOHNHAUS VERSORGUNGSHEIMSTRASSE 17, 1130 WIEN

Ausstattungsübersicht

Allgemeinbereiche

- Fassade
- Allgemeinbereiche
- Keller/Tiefgarage
- Außenbereich

Wohnungen

- Innenausstattung
- Sanitärausstattung
- Elektroausstattung



Symbolbild - Änderungen vorbehalten



Symbolbild - Änderungen vorbehalten



LAGEPLAN

WOHNHAUS VERSORGUNGSHAIMSTRASSE 17, 1130 WIEN



MAT 1



Die Ausstattungsbroschüre ist keine Vertragsgrundlage.
Änderungen und Druckfehler vorbehalten.

M 1:500 BEI AUSDRUCK AUF A4

FASSADE

WOHNHAUS VERSORGUNGSHEIMSTRASSE 17, 1130 WIEN

Fassade


Reibputz 1,5mm
BAUMIT FarbNr.: 906 (HBW44)

vorspringende Bauteile Erker:
FarbNr.: 904 (HBW25)



Dach

Stehfalz
RAL 9006

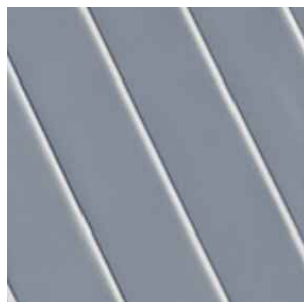

Fenster / Fenstertüren / Schiebetürfenster

Holz-Alu Produkt
IPM-Schober
Vienna 5000 Cubus
3-Scheiben Verglasung



Sonnenschutz

Fenster
Raffstore, Climax C-80
RAL 7021
Alulamellen C-Form
Aufputzmontage



Dachflächenfenster

Holz-Alu Produkt
ROTO
Schwingfenster Q4




Sonnenschutz

Holz-Alu Produkt
ROTO Q
Außenmarkise



FarbNr.: 906

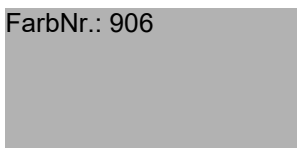

Fensterbänke innen

Helodur weiß
Holzwerkstoff-Laminat



Fensterbänke außen

Aluminium
pulverbeschichtet
RAL 7021




Sonnenschutz EG

Rollladen Climax
Vorbaumontage
Alulamellen RAL 7021




Absturzsicherung

Flachstahlgeländer
feuerverzinkt

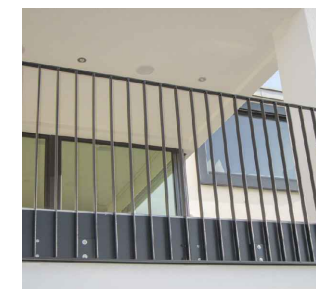


Absturzsicherung

Betonbrüstung

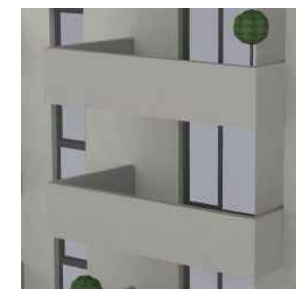

FASSADE ANSICHT

WOHNHAUS VERSORGUNGSHAIMSTRASSE 17, 1130 WIEN

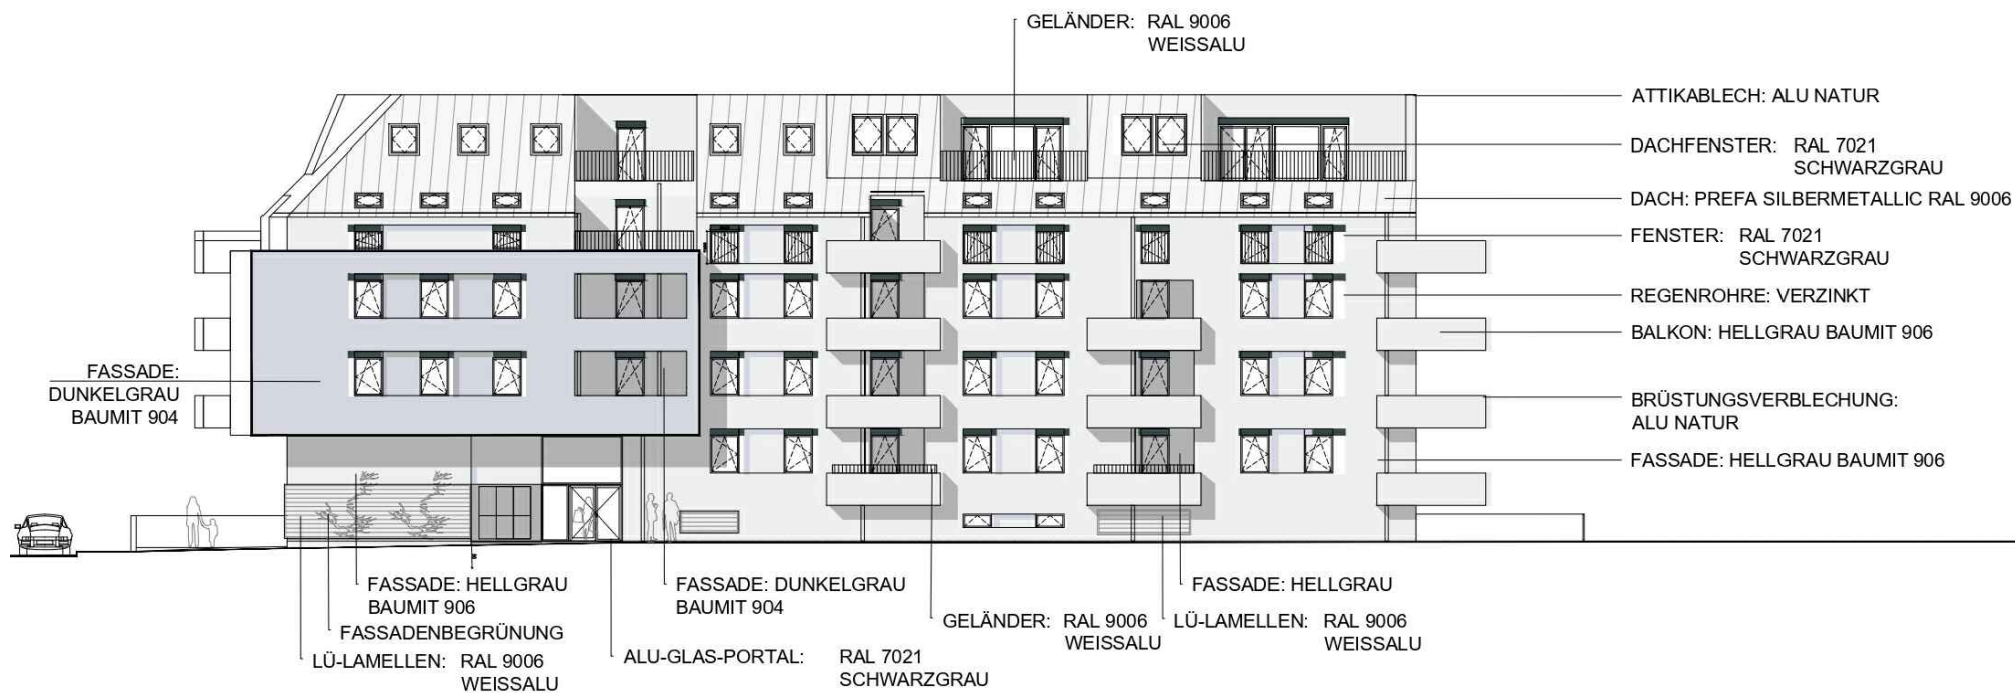


ALLGEMEINBEREICHE

WOHNHAUS VERSORGUNGSHAIMSTRASSE 17, 1130 WIEN

Bodenbelag Gang, Treppen und Podeste

Boden Fliese Feinsteinzeug
LBK Betonico grau 60x60 cm

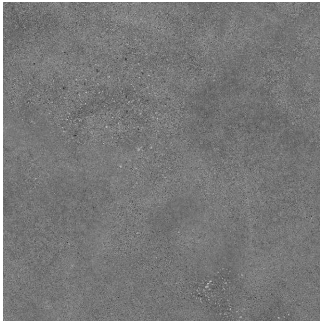

Beleuchtung Stiegenhaus

Elux SILL M grau
221x221mm




Gegensprechanlage

Außenstelle
SKS





Brieffachanlage

Renz
Basic A
Aufputz
waagrechte Kästen

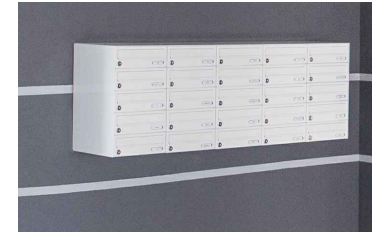


Fußmatten

MEGA-SMART CS TEX-FD
Farbe R8
innen

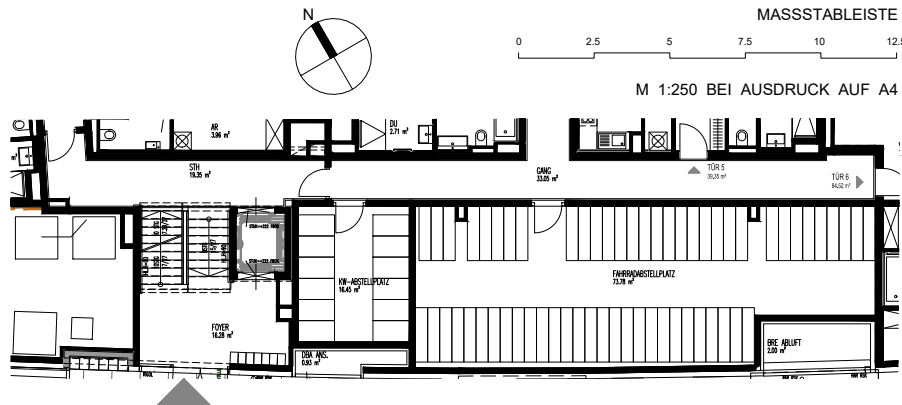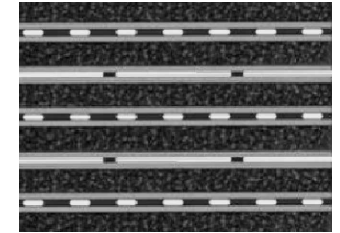


Alu-Portal

Schüco System FWS 50
AWS 75.SI

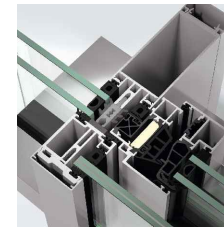

MEGA-SMART CS VKP außen

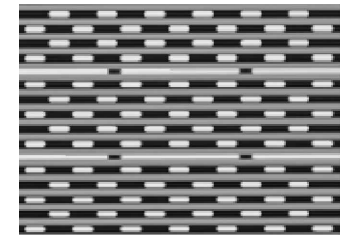

KELLER / TIEFGARAGE

WOHNHAUS VERSORGUNGSHAIMSTRASSE 17, 1130 WIEN

Stahltür

weiß beschichtet



Bewegungsmelder

Esylux
MD 180 Basic
weiß



Schalter

Siemens
grau




Rettungszeichen

DIN




Beleuchtung Garage/ Kellerabteile

RZB
HB 702
weiß

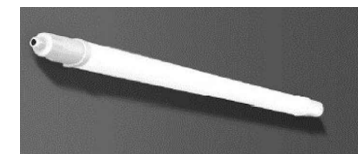

Rolltor

Streckgitterfüllung

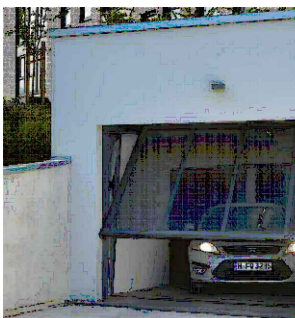

optischer Rauchschalter

Hekatron
ORS 142 AT



Steckdosen

Siemens
grau



Beschichtung

Beton Beschichtung BFL.



AUSSENBEREICH

WOHNHAUS VERSORGUNGSHAIMSTRASSE 17, 1130 WIEN

Wandleuchte

Elux SILL M grau
(LED 16W, IP65)
221x221mm



Garageneinfahrt

Asphalt



Gartenzaun

Maschendrahtzaun
verzinkt



Kinderspielplatz

Fallschutzmatten
Play Protect Plus, grün



Auslaufventil frostsicher

Kemper Ventil
Lage gemäß Vergabeplan



Figur 574-001

Beleuchtung Außenanlage

Pollerleuchte ELUX Lord S LED
anthrazit (LED 12W)



Terrassenbelag

Betonplatten
40x40cm
grau



Einfriedung

Doppelstabgitterzaun
Farbe anthrazit



WOHNUNGEN INNENAUSSTATTUNGEN

WOHNHAUS VERSORGUNGSHEIMSTRASSE 17, 1130 WIEN

Wohnungseingangstüren

Dana Dominant 3 weiß



Eingangstür Beschlag:
Schutzbeschlag Garnitur
Hoppe Paris
Qualifikation WK3



Innentüren

Dana Strategie
weiß matt



Innentür Beschlag:
Hoppe Paris



Bodenbelag

Holz-Parkett
Fischer
Eiche Natur



Boden Fliese Feinsteinzeug
60x60 cm



Wand Fliese Feinsteinzeug
30x60 cm



Fenstergriffe

Edelstahl
Hoppe Paris



Schaubild EG-Wohnung
Symbolbild - Änderungen vorbehalten



Schaubild DG-Wohnung
Symbolbild - Änderungen vorbehalten



WOHNUNGEN SANITÄRAUSSTATTUNG WC

WOHNHAUS VERSORGUNGSHAIMSTRASSE 17, 1130 WIEN

Symbolbild zur Veranschaulichung
der Dekorfliese - Änderungen vorbehalten



Bodenbelag

LBK Betonico weißgrau rekt.
DAKSE 790
60x60cm



WC

LAUFEN PRO
Wand-WC, mit Spülrand
Tiefspüler





Waschtisch

LAUFEN PRO S
Handwaschbecken
Armaturenbank rechts
480 x 280 mm




Lüftung

Ventilator
Wernig-silent-ECO

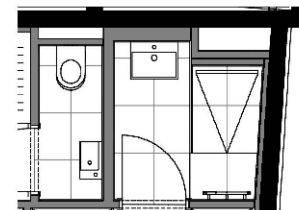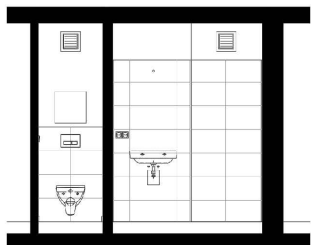

Wand

LBK Betonico weißgrau rekt.
WAKV 4790
30x60cm

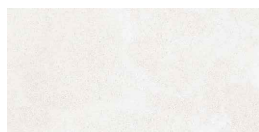


WC-Sitz

Laufen Pro
WC-Sitz mit Deckel
ohne Absenkautomatik



WC-Betätigungsplatte

TECE Base
Farbe: weiß

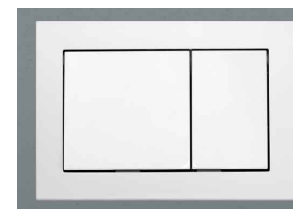

WC-Montagegestell

UP-Spülkasten



WOHNUNGEN SANITÄRAUSSTATTUNGEN BAD/DUSCHBAD

WOHNHAUS VERSORGUNGSHEIMSTRASSE 17, 1130 WIEN

Bodenbelag

LBK Betonico weißgrau
rekt. DAKSE 790
60x60cm



Wand

LBK Betonico weißgrau
rekt. WAKV 4790
30x60cm



Waschtisch

LAUFEN PRO S
Doppelwaschtisch
unterbaufähig
1200 x 470 mm



LAUFEN PRO S
Waschtisch unterbaufähig
1050 x 465 mm



LAUFEN PRO S
Waschtisch
unterbaufähig
600 x 465 mm



Armatur

Grohe Eurodisc
Cosmopolitan
Waschtischbatterie chrom



Badewannenarmatur

Grohe Eurodisc Cosmopolitan
Einhandwannenbatterie



Duscharmatur

Grohe Eurodisc
Cosmopolitan
Einhand-Brausebatterie



Waschtisch- und Handwaschbeckensiphon

Handwaschbecken Siphon
Prisma
verchromt



Waschtisch Siphon
Prisma
verchromt



Duschrinne

Duschrinne
TECE drainLine
700mm Basic



Handbrause

Grohe Euphoria
110 DUO
Brausestangenset
2 Stahlarten



Handtuchheizkörper

Alva Aqua Una
Badheizkörper gerade
weiß rein elektrisch



Symbolbild

Badewanne

LAUFEN PRO
weiß mit Fußgestell
1700 x 750 x 410 mm



WOHNUNGEN SANITÄRAUSSTATTUNGEN ALLGEMEIN

WOHNHAUS VERSORGUNGSHAIMSTRASSE 17, 1130 WIEN

Fußbodenheizungsverteiler

Vogel & Noot
weiß



Raumthermostat

Danfoss
WT-T



Küchenanschlüsse

Eckventil
Schell 04907



Waschmaschinenanschluss

Zulauf- und Auslaufhahn
verchromt



Doppeleckventil
Diana 0100
(Schlösser)



WOHNUNGEN ELEKTROAUSSTATTUNG

WOHNHAUS VERSORGUNGSHAIMSTRASSE 17, 1130 WIEN

Schalter	Rauchmelder	Wohnungsverteiler	Sicherungsgerät	Gegensprechanlage
Siemens titanweiß	Ei Electronics Ei650i weiß	ETI mit Stahlblechtür weiß 3 reihig	Siemens	Video Sprechstellen Innen SKS weiß
				