


# MATTSEE 2 SEEN-DOMIZIL

LAGE

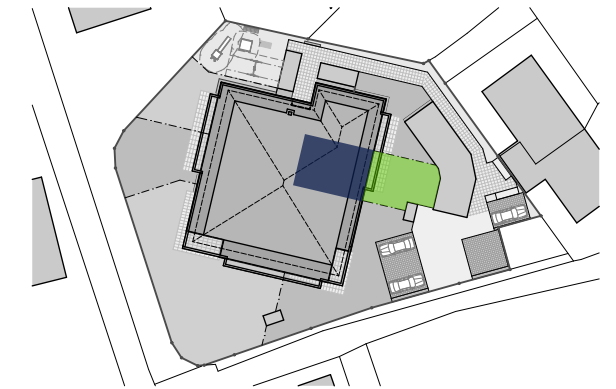


## TOP 02 / EG

AR	2,10
BAD	6,11
SCHLAFEN	12,39
VORR	4,51
WOHNEN	29,23
<b>WOHNFLÄCHE</b>	<b>54,34 m²</b>

ERDGESCHOSS	TERRASSE	12,18
ERDGESCHOSS	GARTEN T. 02	ca. 44,00

Planstand 2022.11.10

Maßstab 1:75

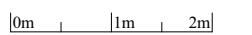

Diese Abbildung ist eine schematische Darstellung. Gültig ist das Natur-, Rohbaumaß. Möblierung gemäss Vorschlag des Bauträgers.