

## HUNOLDSTRASSE 14

Hunoldstraße, Innsbruck





### Top 18

#### 3. Obergeschoss

Essen / Wohnen	35.73 m <sup>2</sup>
Zimmer 01	12.66 m <sup>2</sup>
Zimmer 02	10.00 m <sup>2</sup>
Zimmer 03	11.50 m <sup>2</sup>
Bad	5.00 m <sup>2</sup>
Wc	1.70 m <sup>2</sup>
Vorraum / Gang	11.17 m <sup>2</sup>
Ar	2.16 m <sup>2</sup>

**Wohnnutzfläche** 89.92 m<sup>2</sup>

Loggia	8.06 m <sup>2</sup>
Kellerabteil	3.67 m <sup>2</sup>

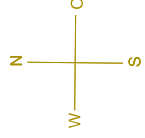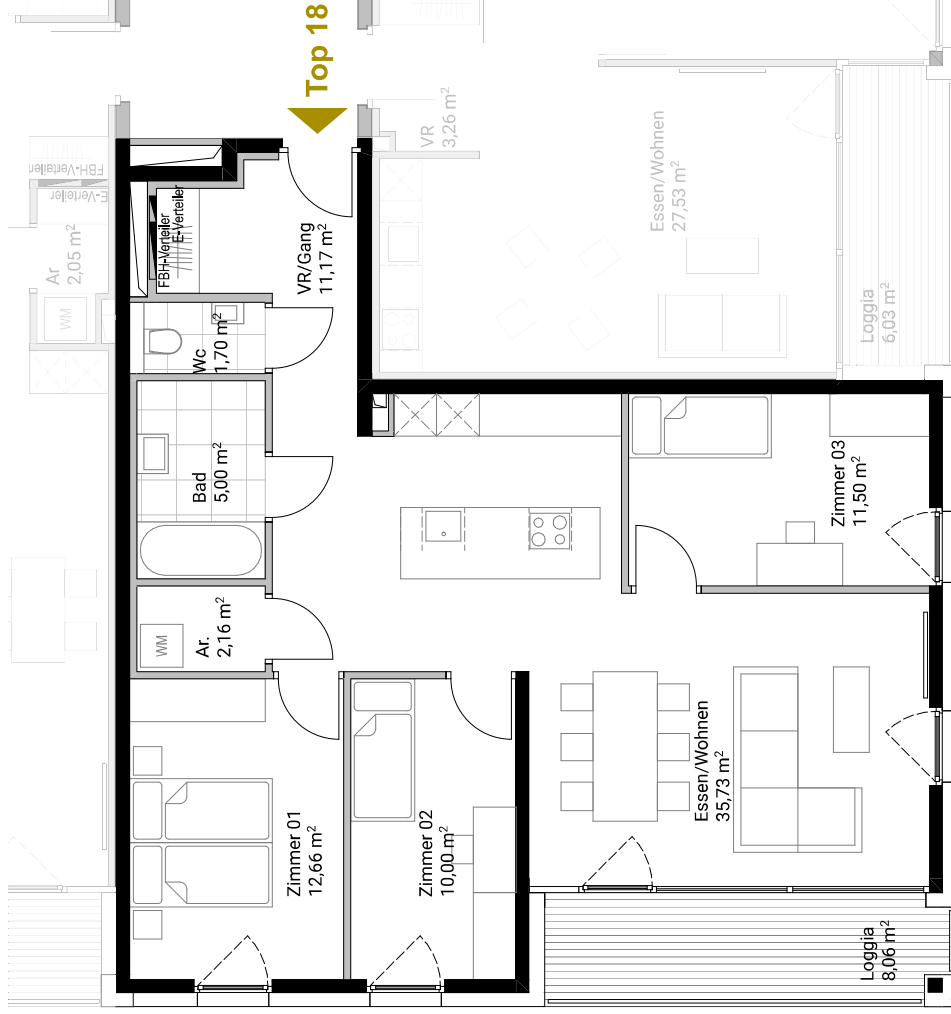

Maßstab M 1:75

Alle Maße sind Rohbaumaße. Maßtoleranzen bis zu +/-3% möglich. Für Möblierung Naturmaße nehmen. Die Möblierung ist im Preis nicht enthalten. Artikel und Preisabweichungen sowie Irrtum und Druckfehler vorbehalten. Stand Oktober 2023