


Re Rollläden elektrisch: Kästen und Führungsschienen Anthrazit, Behang Silber

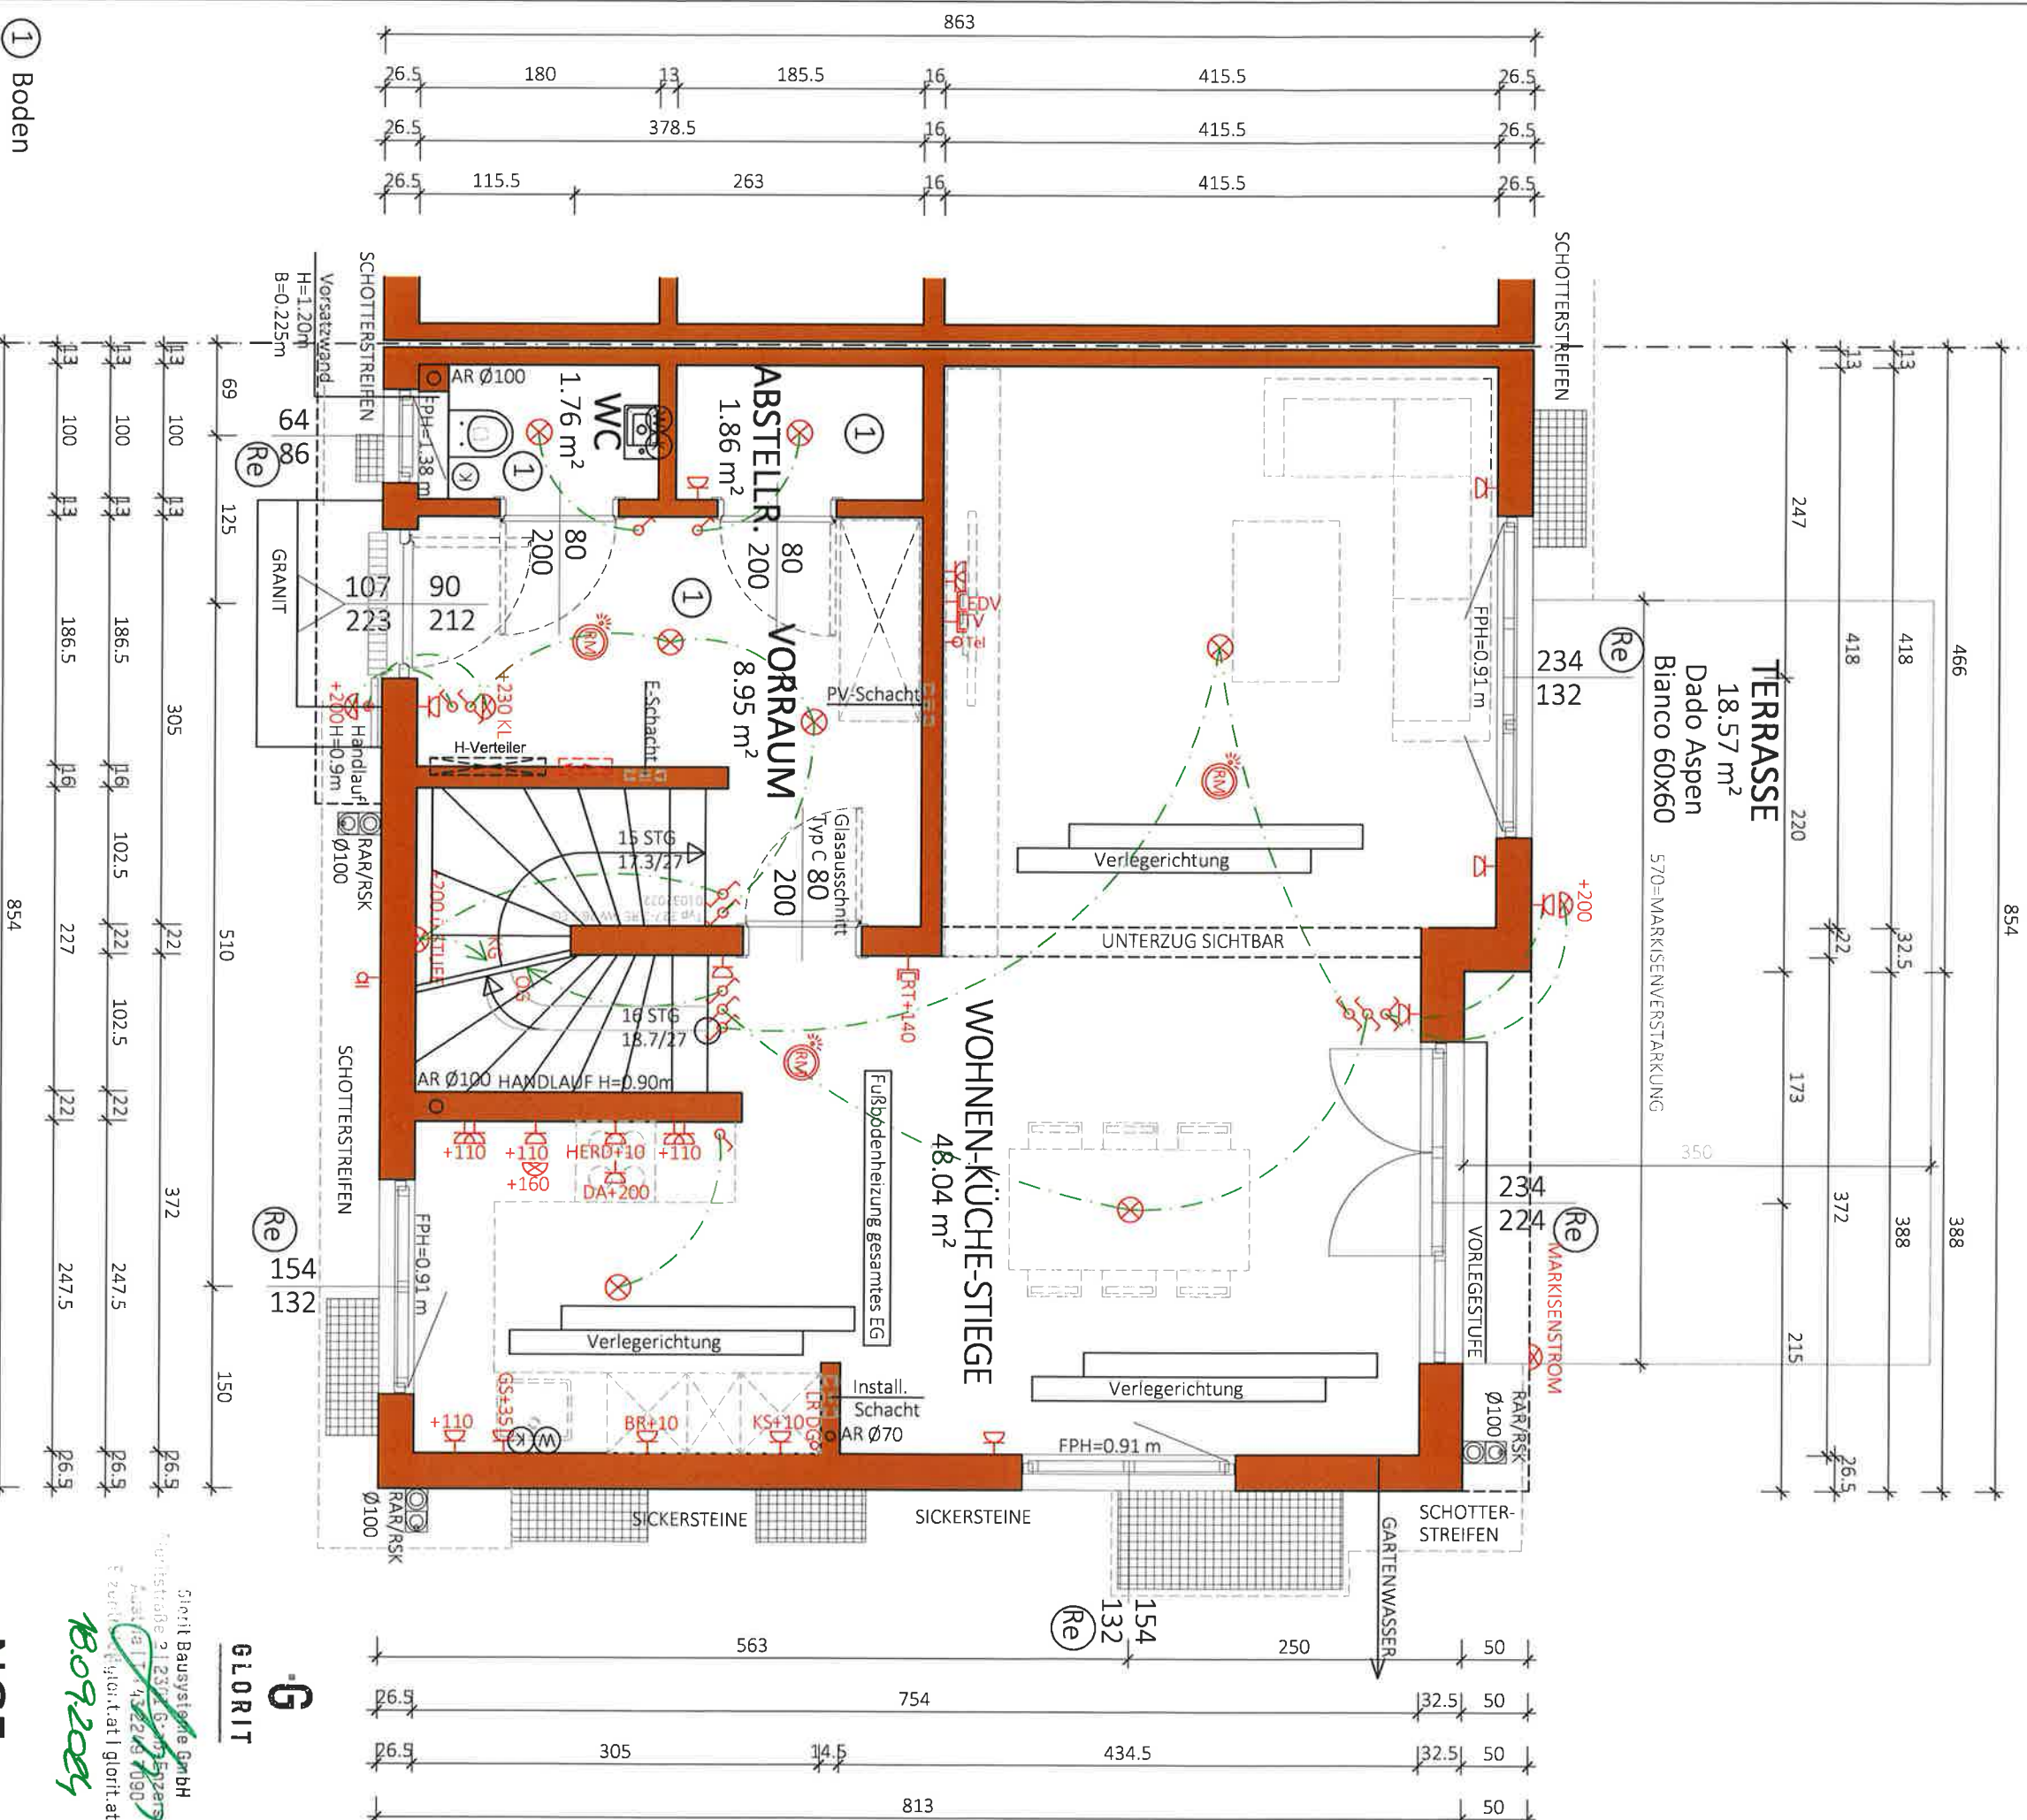

Verlegung: Kreuzfuge
Fliese: Casalgrande Metropolis WHITE 60x60
Fugenfarbe: 111 Silbergrau

NGF:
60.60 m²
WNF:
55.89 m²

G
GLORIT

Sticht Baustatione GmbH
Poststraße 21 23066 Glinde
Postfach 114 42269 1090
E-Mail: info@sticht.de
13.09.2024

Typ: SONDER
ERDGESCHOSS


VORABZUG

M = 1.50	Technische Änderungen vorbehalten
Datum: 22.08.2022	
Gez: GT	Änderung: 05.10.2022 - 2-te RM/EG: 04.12.23/TW Terrasse+Tür, Fenster, Wand, m ² ;
Pfad: P\ PROJekte -ACA\22-017 SCHRAMMELGASSE 19\GEBÄUDEMODULE\S-B\PLÄNE\TOP 6	05.12.23 LICHTSCHACHT/SF: 12.12.23 WAND/SF: 13.12.23
Plantitel: 22-017-01-SB-EG-TOP6-SCHRAMMELGASSE 19.DWG	Freigabe: MARKISENVERST., MARKISENSTROM/SF: 19.12.23 GSP entfernt/SF: <u>Verabschiedet</u>

-G
GLORIT
DAS L. HAUS AM PLATZ

**Glorit
Bausysteme
GmbH**
A-2301 Gross Enzersdorf
Gloritstraße 2
T: +43 2249 / 7090
W: glorit.at

Rolläden elektrisch: Kästen und Führungsschienen Anthrazit, Behang Silber

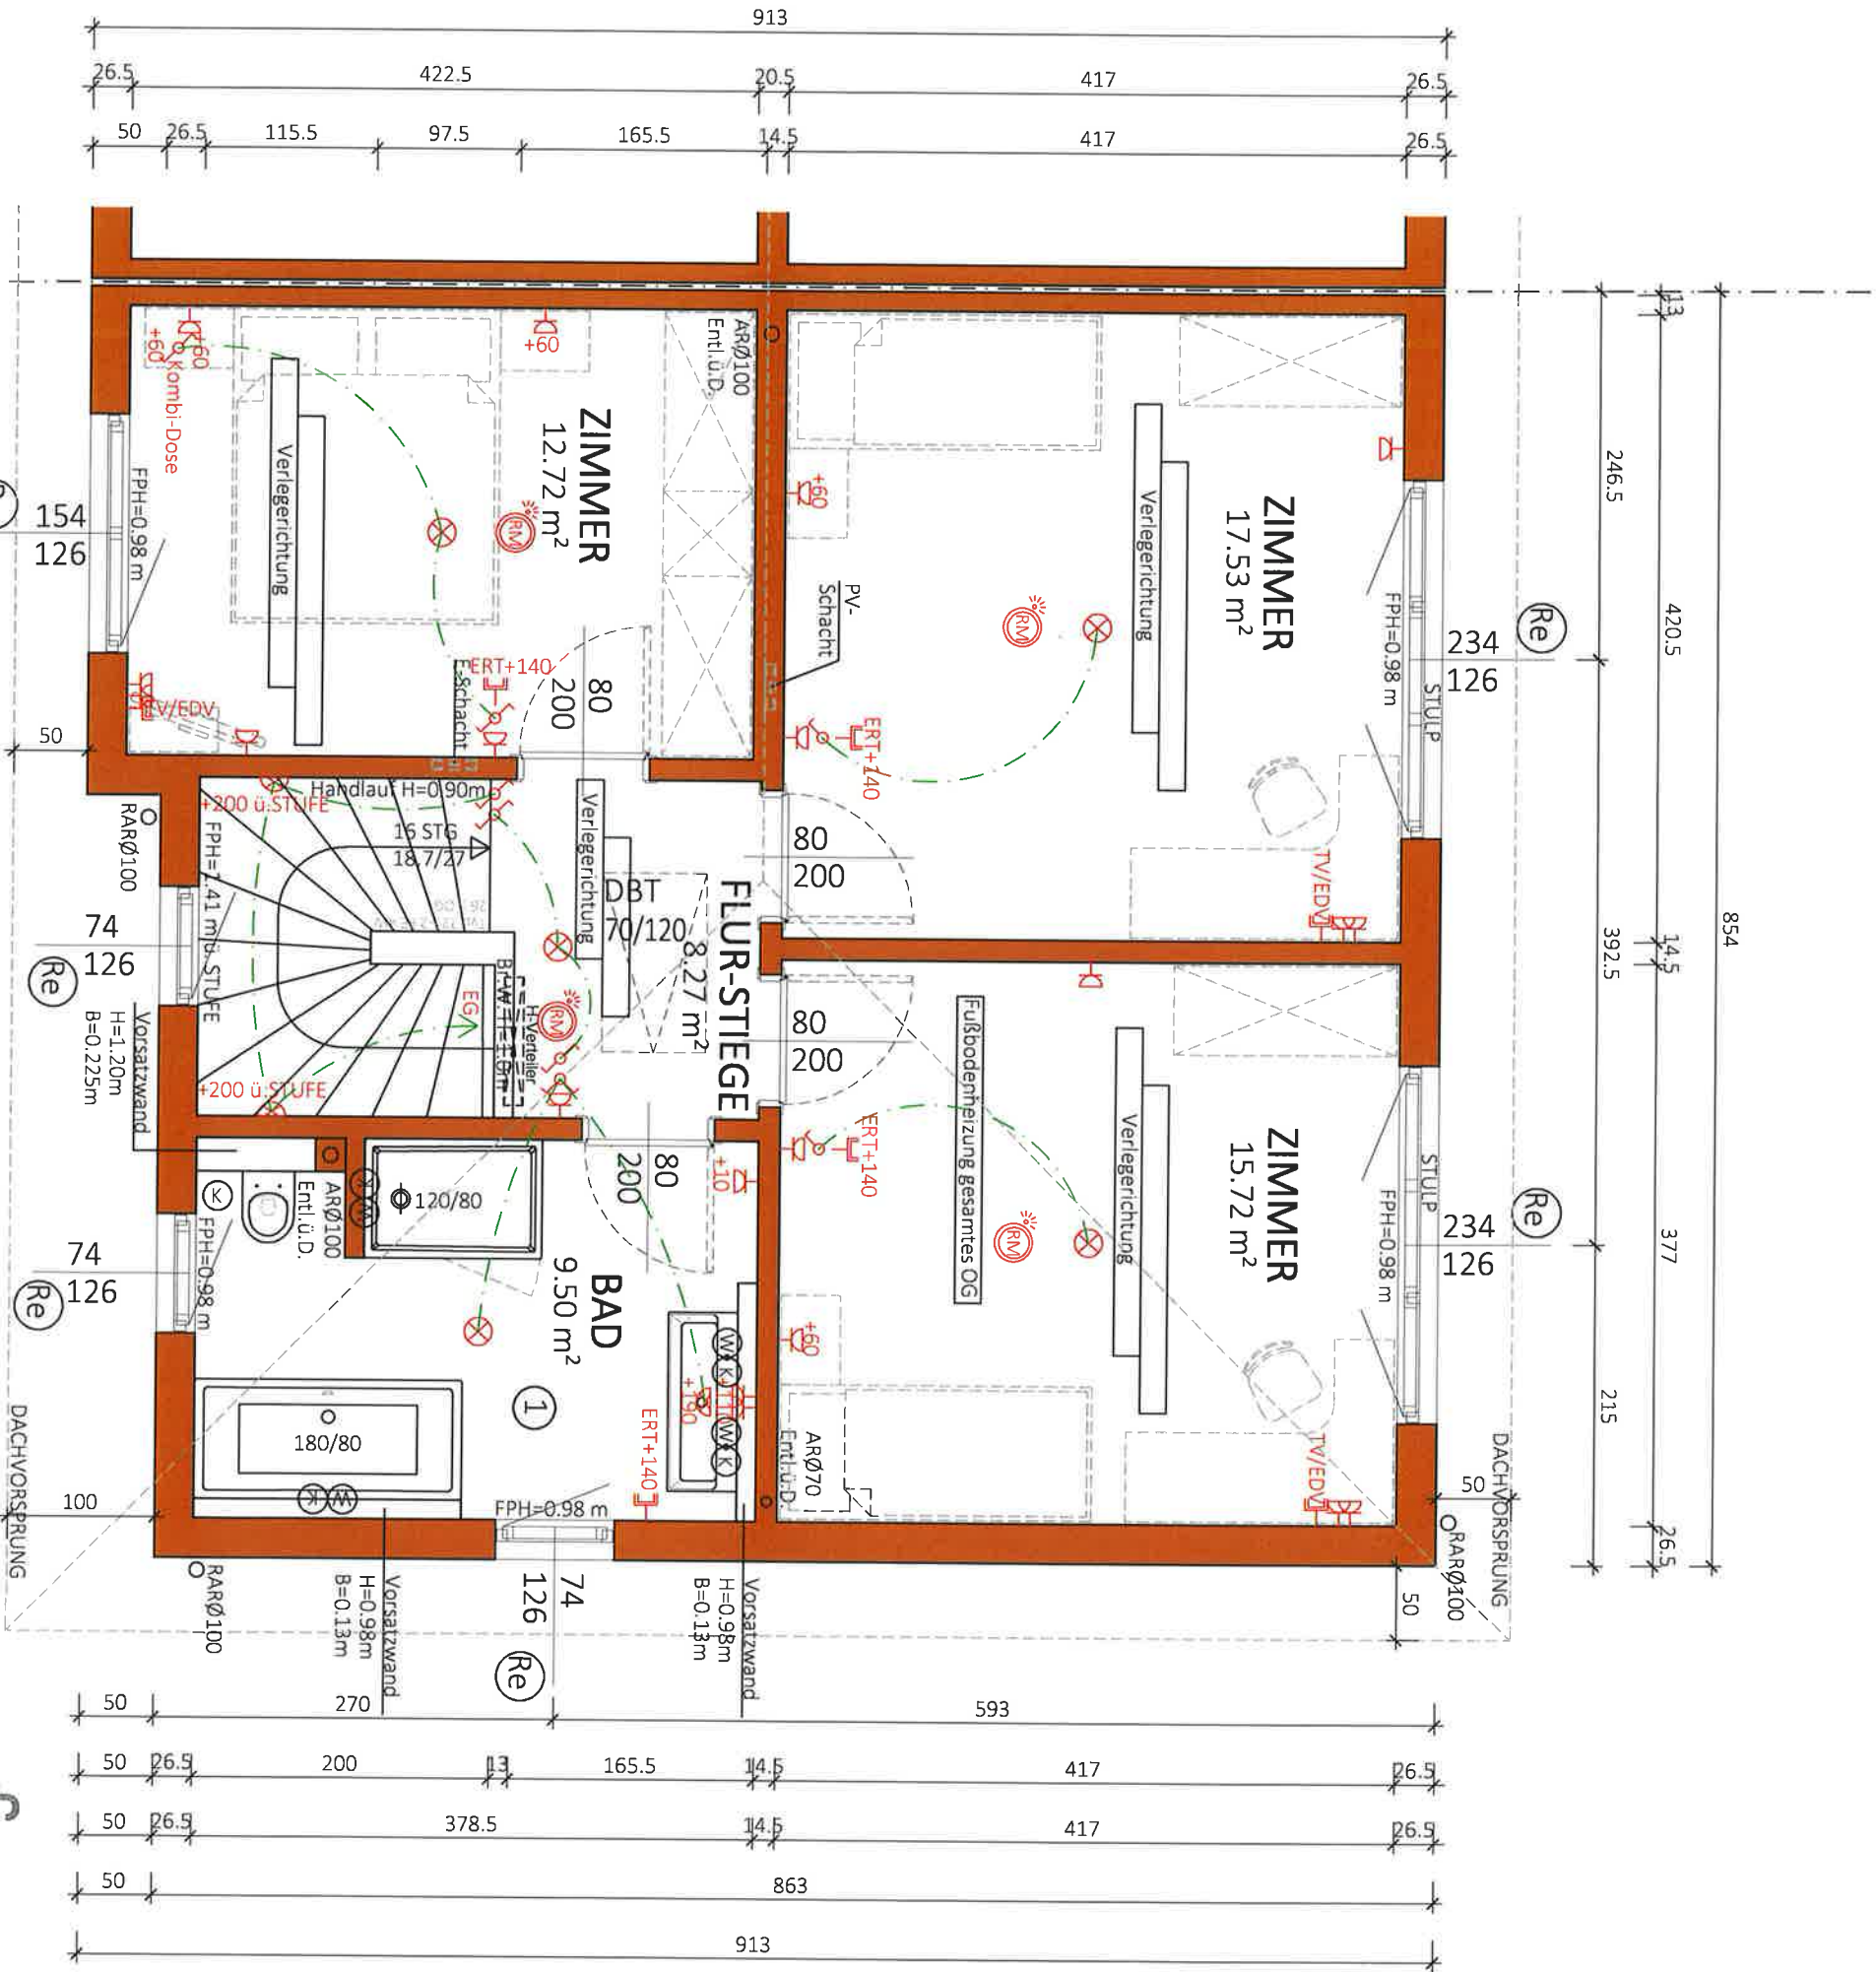

- 1 Boden
- Verlegung: Kreuzfuge
- Fliese: Casalgrande Metropolis WHITE 60x60
- Fugenfarbe: 111 Silbergrau

Typ: SONDER

1 STOCK

VORABZUG

M = 1:50	Technische Änderungen vorbehalten
Gez. GT	Datum: 19.08.2022
Pfad: P:\PROJEKTE-ACAI\22-017 SCHRAMELGASSE 19\GEBÄUDEMODULE\SB-PLÄNE\TOP 6	Änderung: 04.12.23/TW Fenster, FPH
Plantel: 22-017-02-SB-OG-TOP6-SCHRAMELGASSE 19.DWG	Freigabe:



NGF: 63.74 m²
WNF: 59.52 m²



Glorit Baustysteme GmbH
Christstraße 21, 23160 Ennsdorf
Austria | +43 2249 7380
E: verkauf@glorit.at | glorit.at
18.09.2023



Glorit Baustysteme GmbH
A-2301 Gross Ennsdorf
Gloritstraße 2
T: +43 2249 / 7090
W: glorit.at

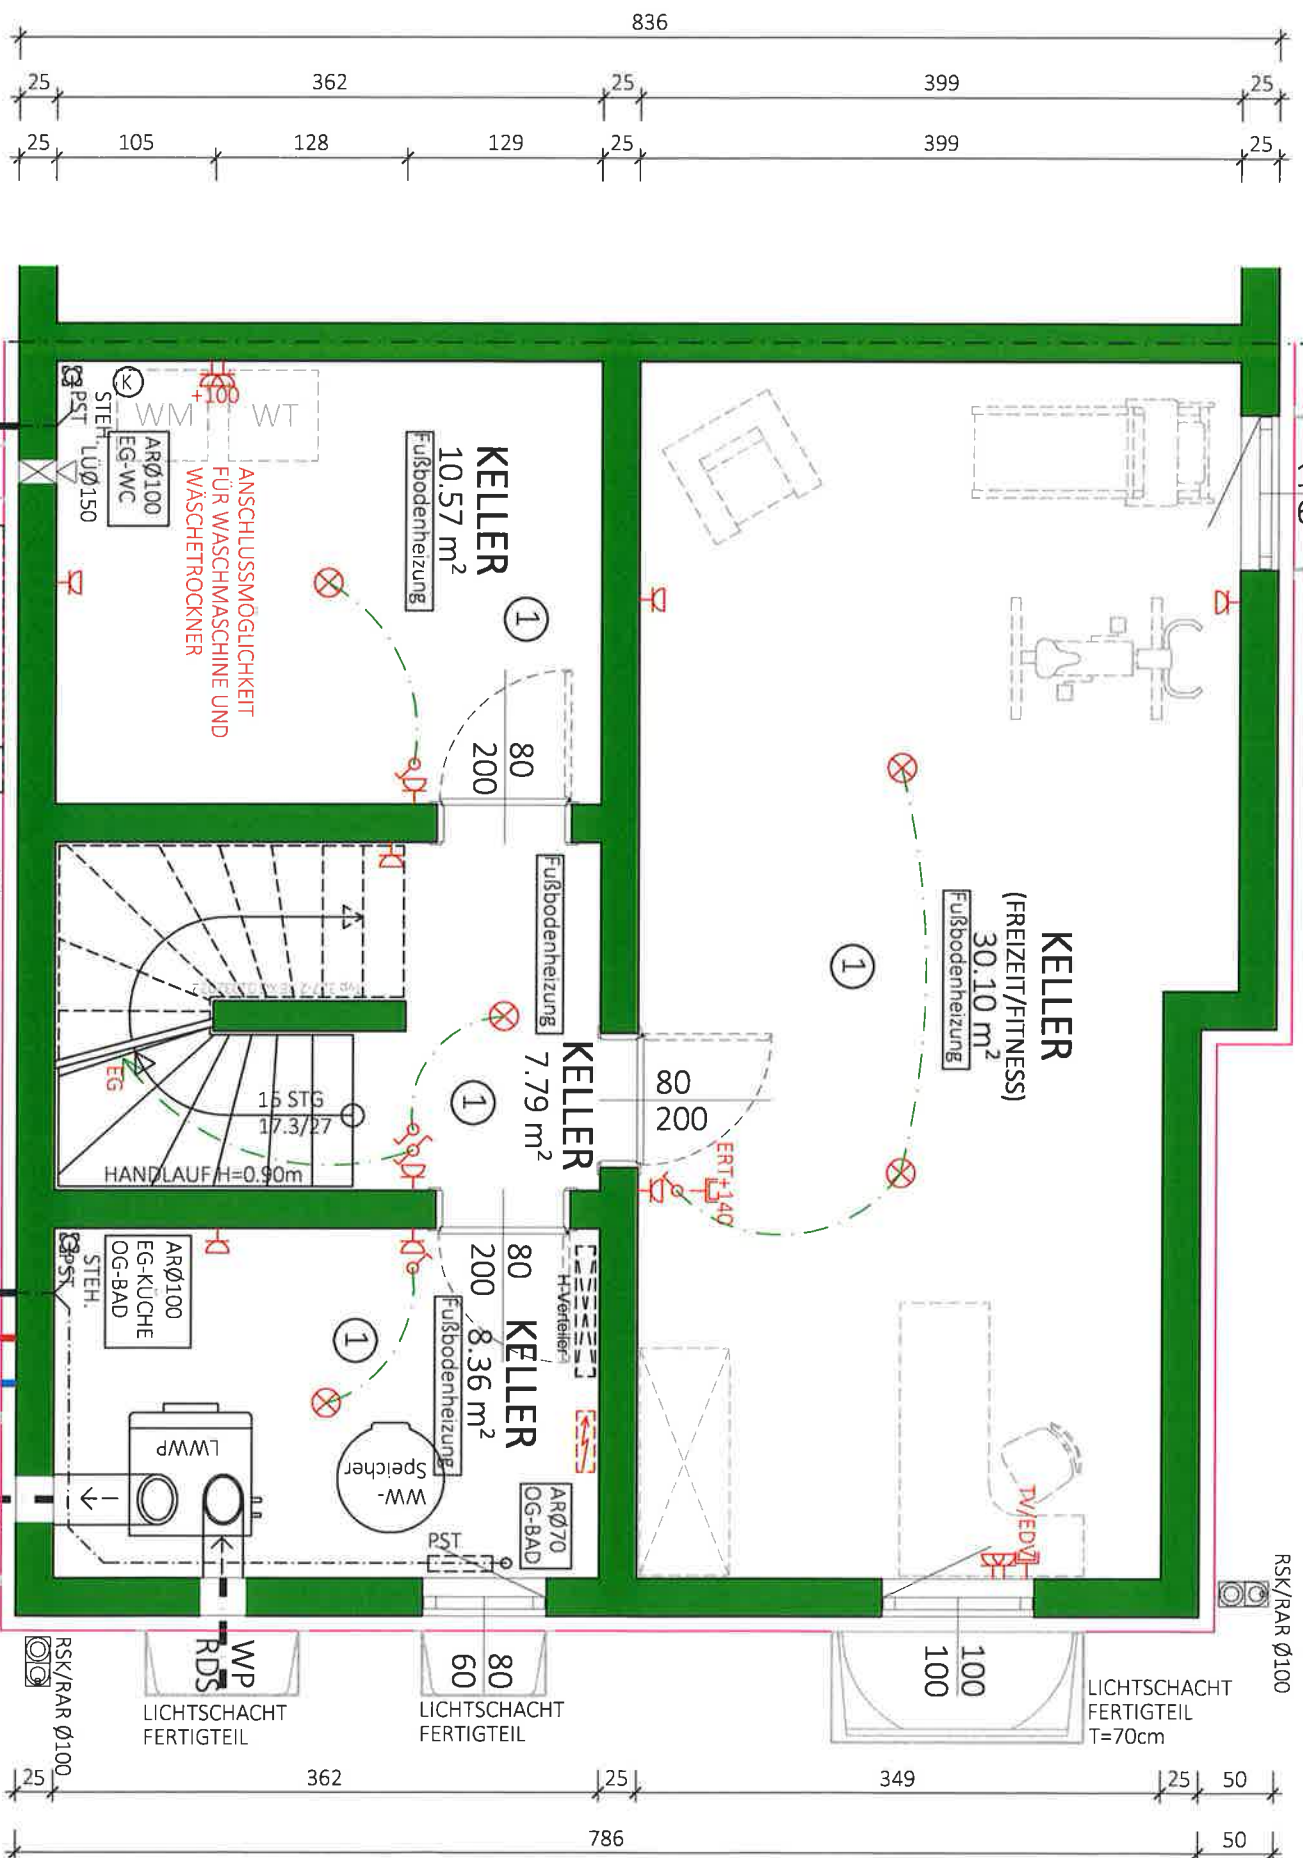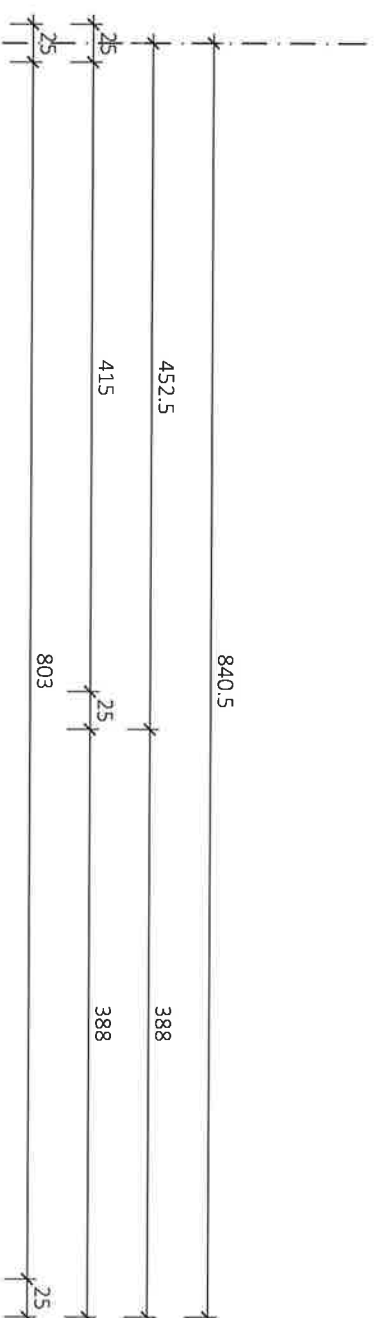

① Boden

Verlegung: Kreuzfuge

Fliese: Casalgrande Metropolis WHITE 60x60

Fugenfarbe: 111 Silbergrau

NF:
56.82 m²
BGF:
68.32 m²

Glott Brauerei GmbH
Glottstraße 2 | 42699 Ennsdorf
Postfach 1133 | 42691 Tilsit
Einschreibungsnummer 18.09.2024

-G
GLORIT

Typ: SONDER

KELLER

VORABZUG

Technische Anleitung

Gez: GT	Änderung: 05.12.23 LICHTSCHACHT=60cm/Sf; 23.1.24/HE-Lichtschacht T=70
---------	---


Plantitel: 22-017-00-SB-KG-TOP6-SCHRAMMELGASSE 19.DWG

Freigabe:

Vorabzu

GLORIT
DAS 1. MALUS AM PLATZ

**Glorit
Bausysteme
GmbH**
A-2301 Gross Enzersdorf
Gloritstraße 2
T: +43 2249 / 7090
W: glorit.at

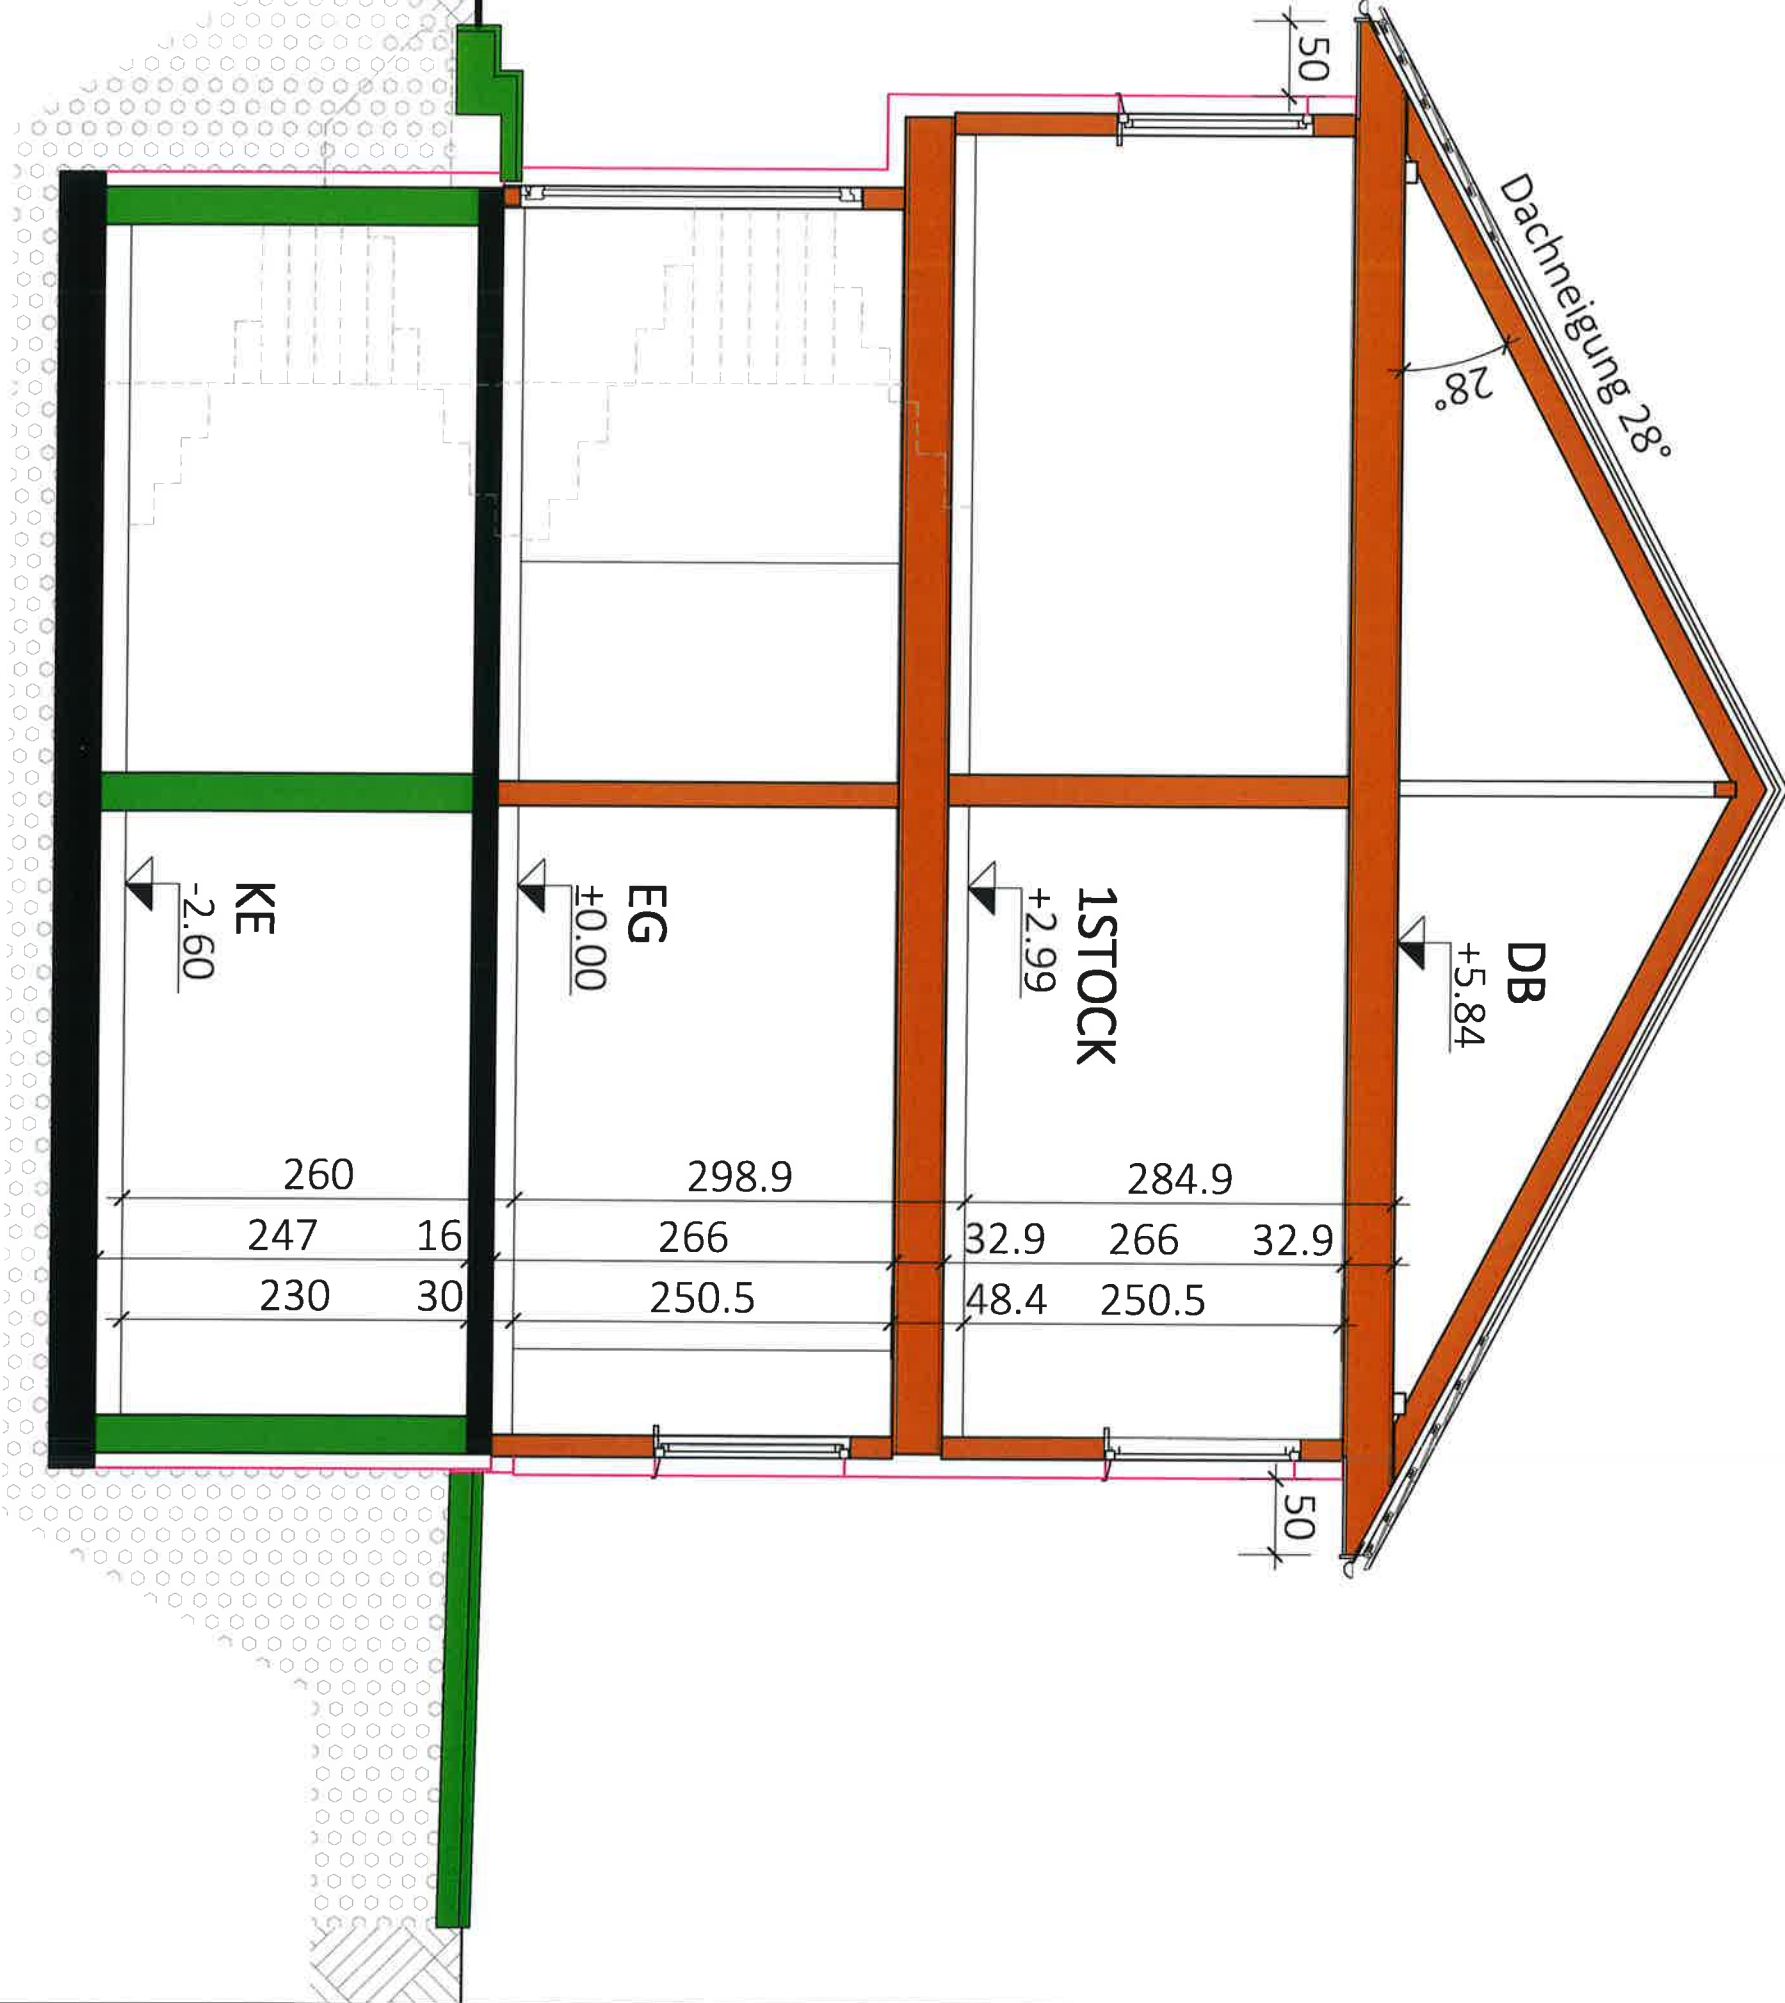

Typ: SONDER

SCHNITT

VORABZUG

M = 1:50

Gez: GT

Pfad: P:\PROJEKTE -ACAI\22-017 SCHRÄMMELGASSE 19\GEBÄUDEMODULES8-PLAN\TOP 3

Plantitel: 22-017-04-SB-SCHNITT-TOP3-4-5-6-SCHRÄMMELGASSE 19.DWG

Änderung: 04.12.23/TW Fenster

Datum: 22.08.2022

Freigabe: 5.12.23 KLL


Technische Änderungen vorbehalten




Glorit
Bausysteme
GmbH

A-2301 Gross Enzersdorf
Gloritstraße 2


T: +43 2249 / 7090
W: glorit.at

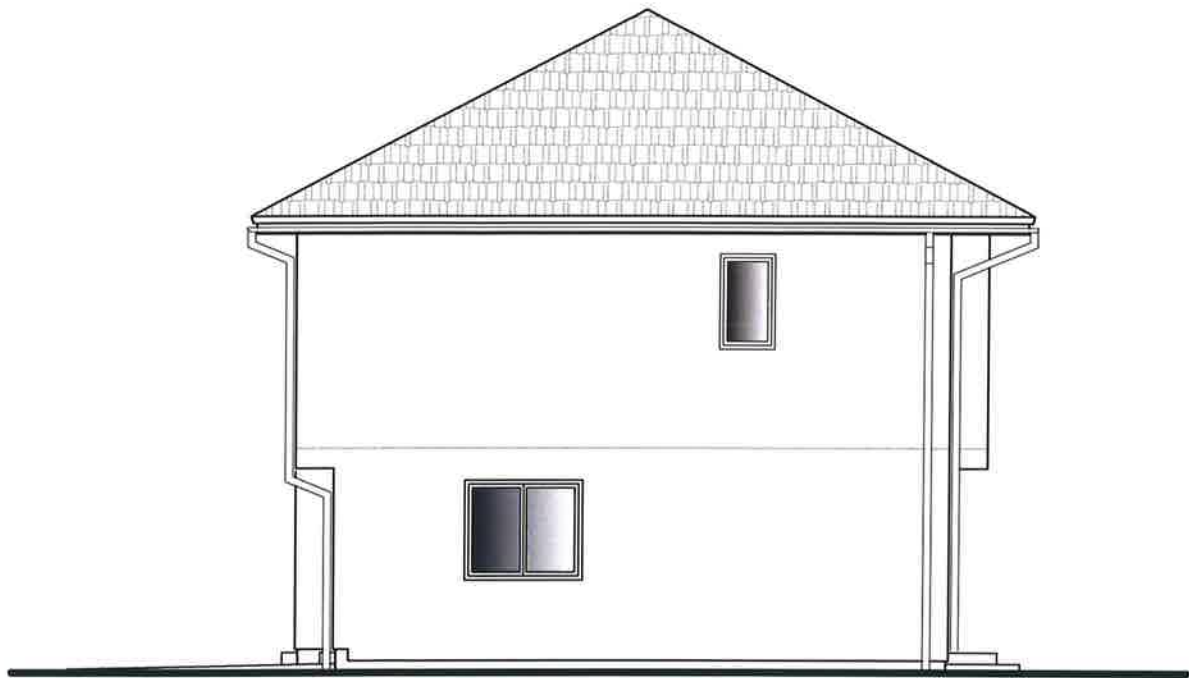


SÜD ANSICHT
TOP 5

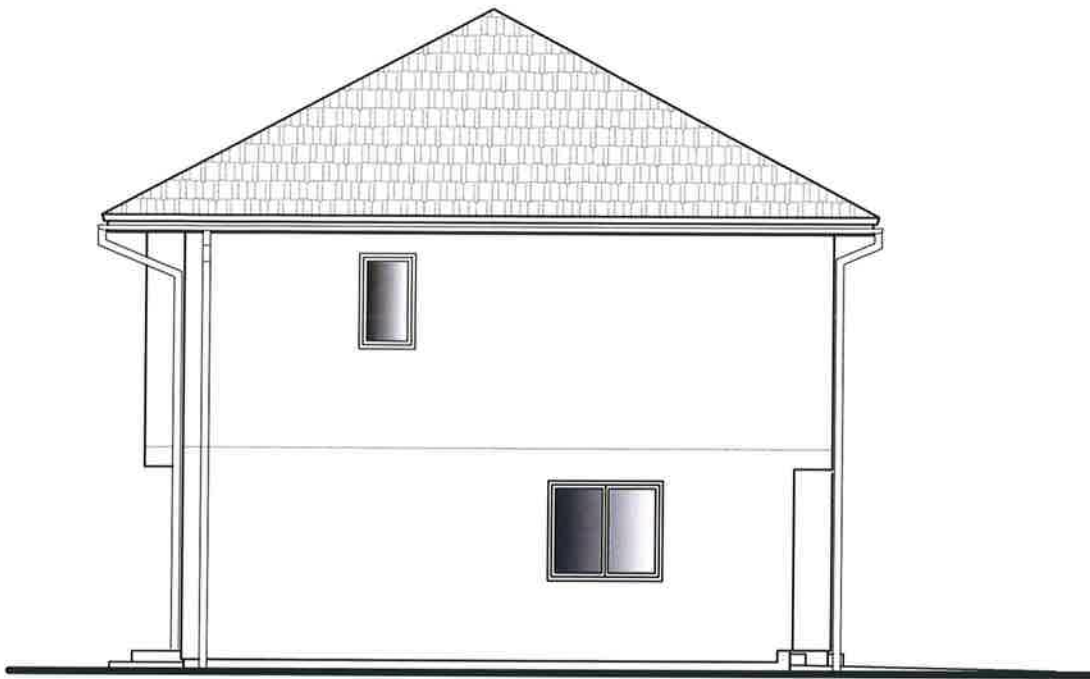


NORD ANSICHT
TOP 6

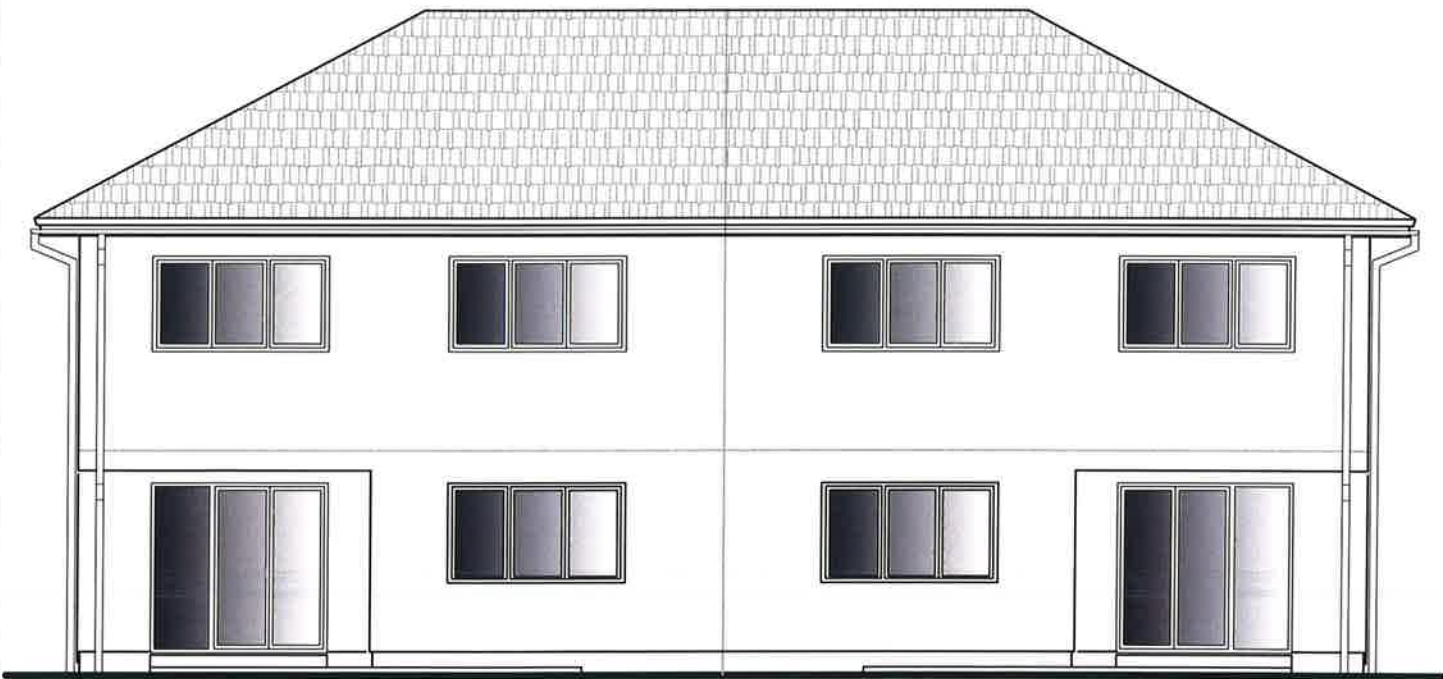


WEST ANSICHT
TOP 6

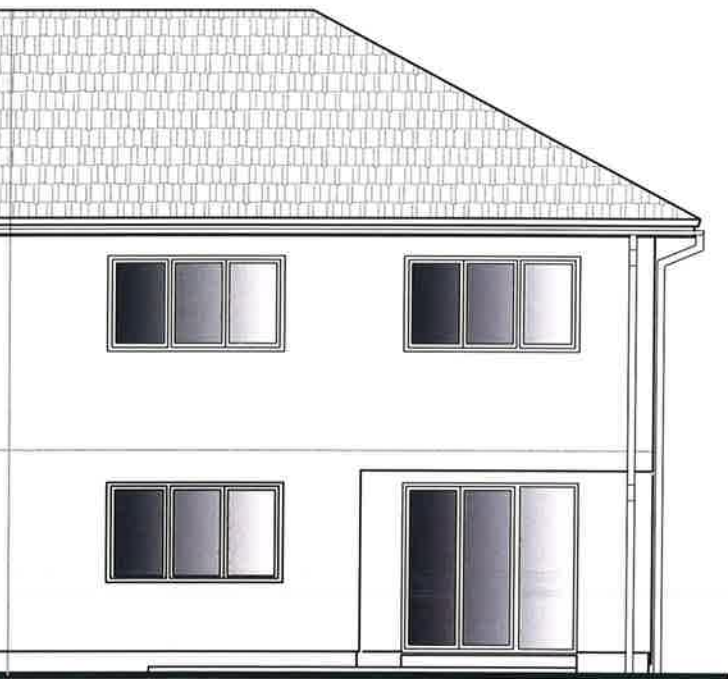

WEST ANSICHT
TOP 5

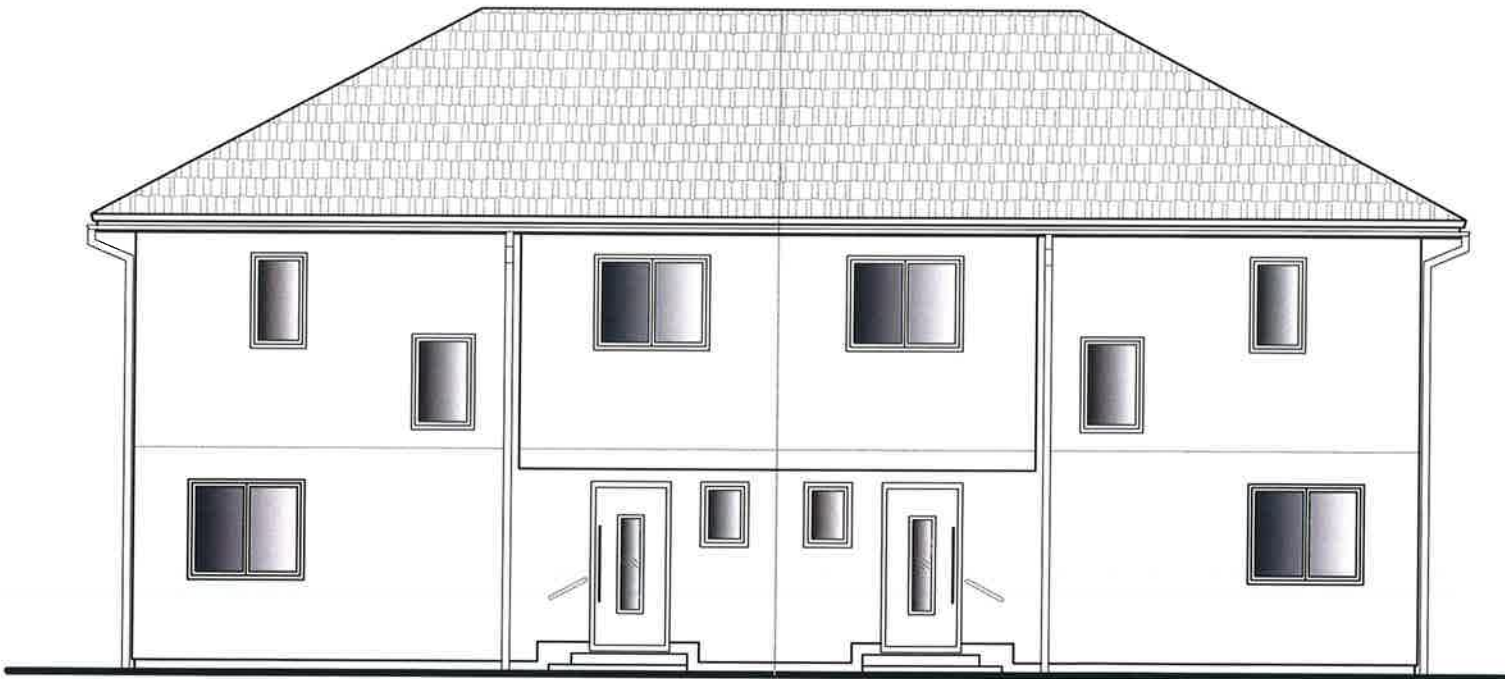

OST ANSICHT
TOP 5

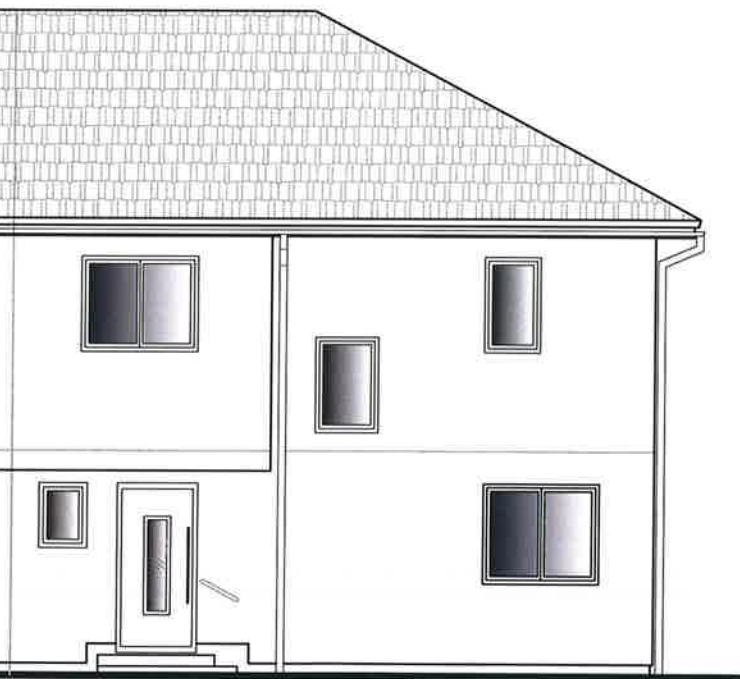

OST ANSICHT
TOP 6

Typ:SONDER
ANSICHTEN

VORABZUG

M = ANGEPASST

Technische Änderungen vorbehalten
Datum: 22.06.2022

Gez: TW

Änderung: 04.12.23/TW Fenster West

Pfad: P:\ PROJEKTE -ACA\22-017 SCHRAMMELGASSE 19\GEBÄUDEMODULE\SB-PLÄNE\TOP 5

Plantitel: 22-017-05-SB-ANSICHT-TOP5-6-SCHRAMMELGASSE 19.DWG

Freigabe: 5.12.23 *AK*



Glorit
Bausysteme
GmbH
A-2301 Gross Enzersdorf
Gloritstraße 2
T: +43 2249 / 7090
W: glorit.at