



## TOP 214

3. Obergeschoß  
Fav. 58-60, Stiege 2

Top	214
01 Vorräum	7,44 m <sup>2</sup>
02 Gang	6,85 m <sup>2</sup>
03 WC	1,60 m <sup>2</sup>
04 Bad	7,92 m <sup>2</sup>
05 Zimmer	14,45 m <sup>2</sup>
06 Abstellraum	3,00 m <sup>2</sup>
07 Wohnküche	54,63 m <sup>2</sup>
08 Gang	5,94 m <sup>2</sup>
09 Zimmer	13,56 m <sup>2</sup>
10 WC	1,59 m <sup>2</sup>
11 Bad	3,84 m <sup>2</sup>
12 Zimmer	13,03 m <sup>2</sup>
<b>Wohnräume</b>	<b>133,85 m<sup>2</sup></b>
13 Balkon	7,08 m <sup>2</sup>
14 Balkon	14,77 m <sup>2</sup>
<b>Balkon</b>	<b>21,85 m<sup>2</sup></b>

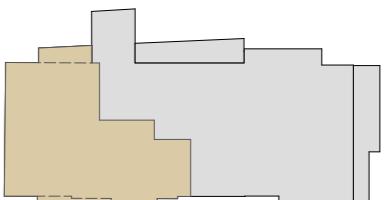

Exklusivvertrieb

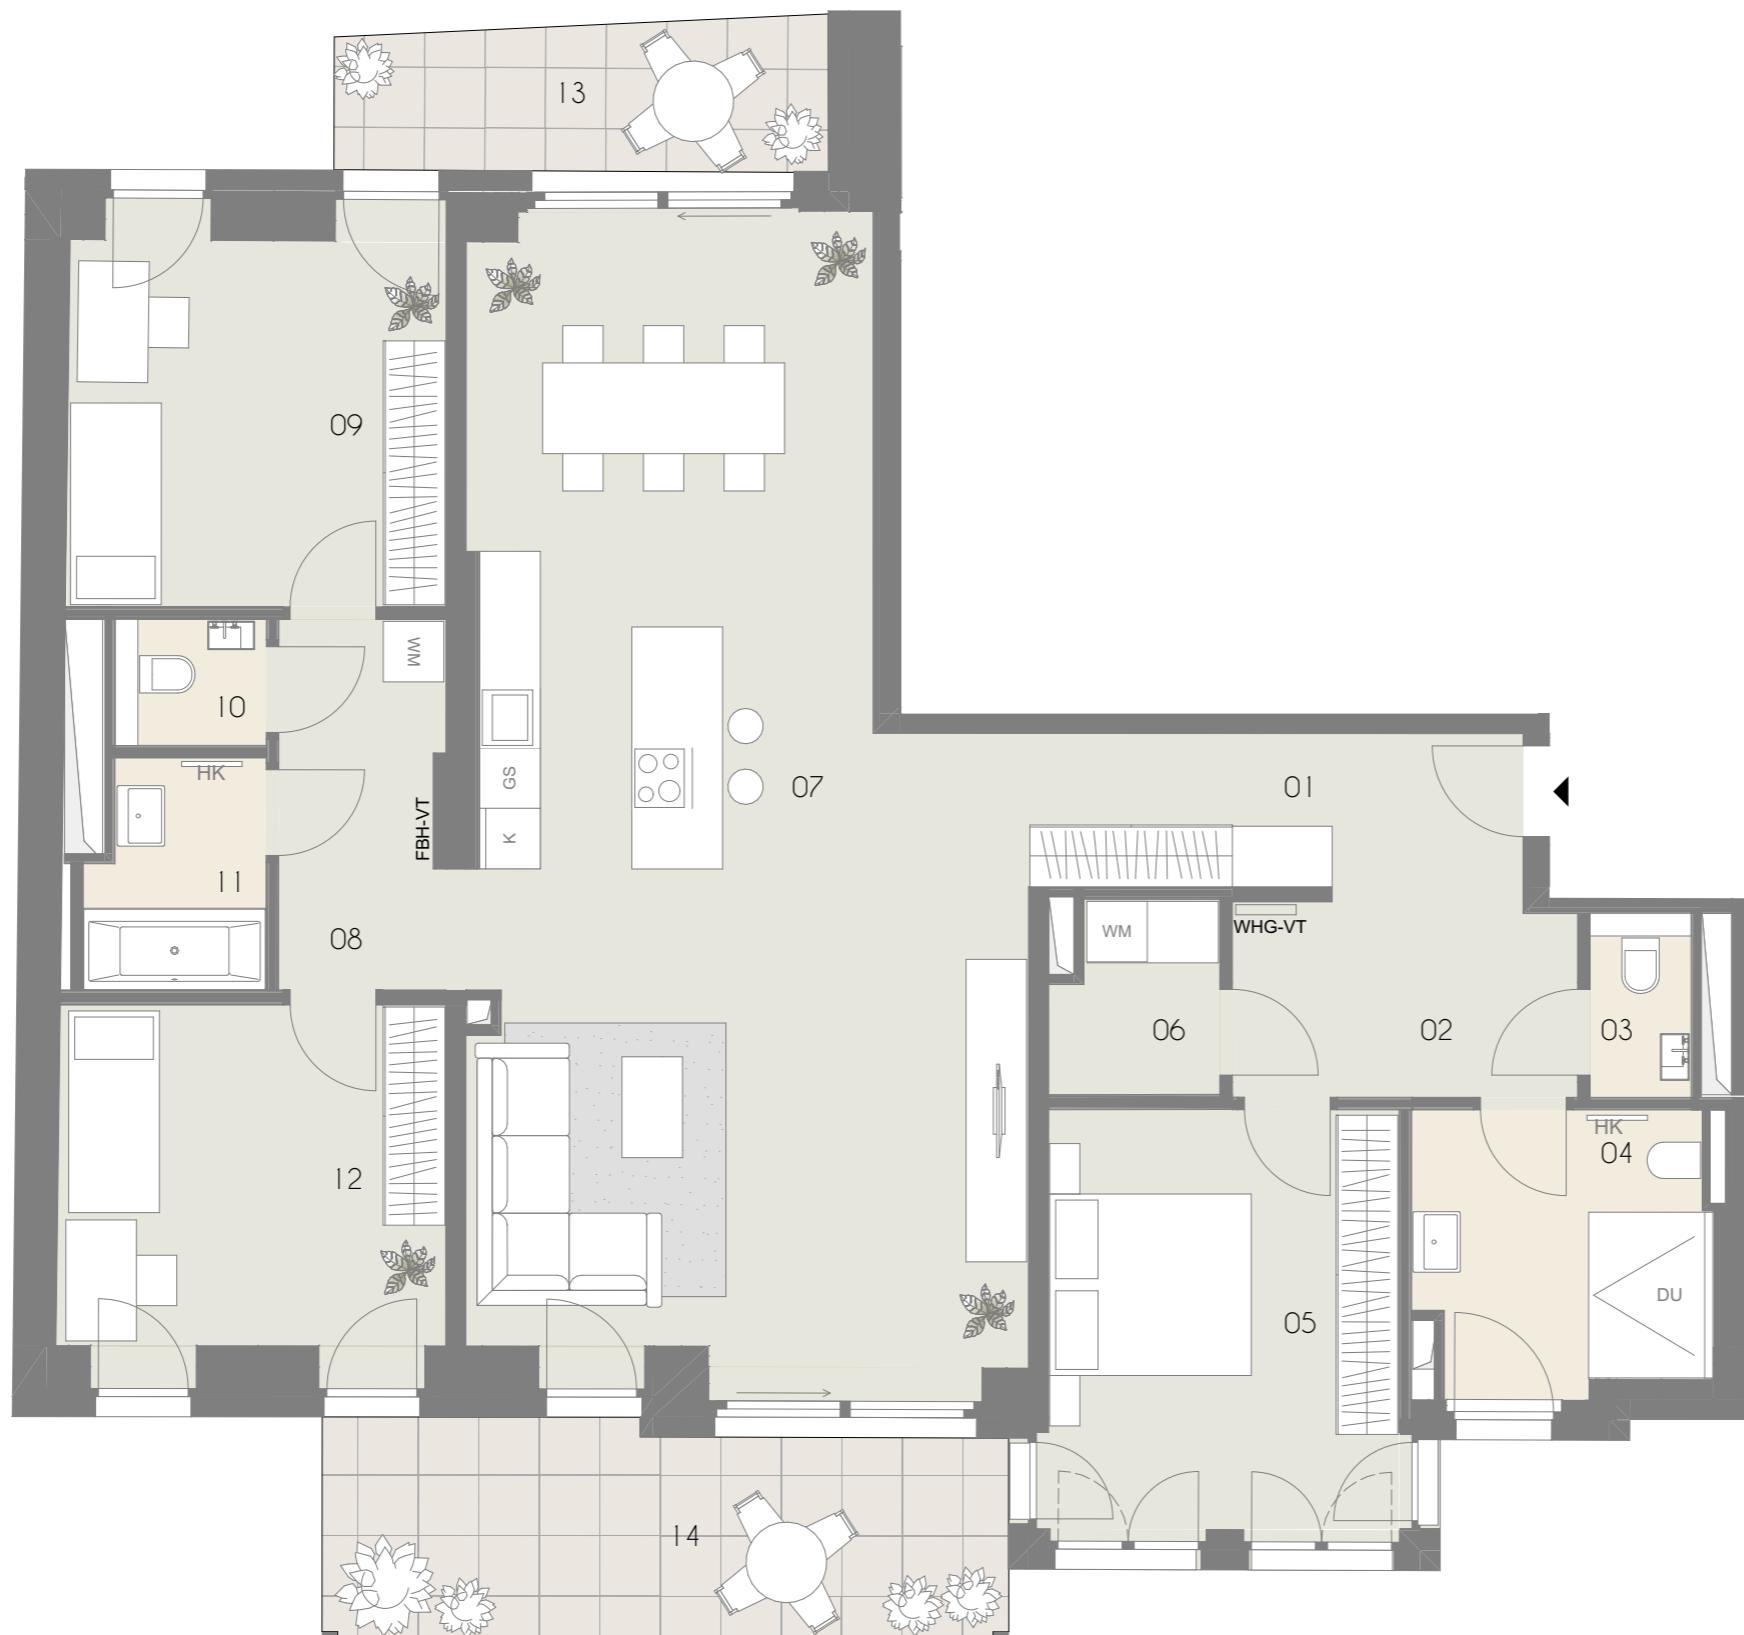

0m 1m 5m  
M = 1:75 bei Format din A3

Planstand:  
2024-07-04



Vorbehaltlich technisch notwendiger Änderungen. Alle Maßangaben sind Ca.Maße, die im Zuge der Umbauarbeiten variieren können; der Plan dient zur Illustration und nicht für die Anfertigung von Einbaumöbeln. Die dargestellte Möblierung ist nicht Bestandteil des Lieferumfangs und dient nur als Einrichtungsvorschlag. Alle dargestellten Gegenstände haben symbolhaften Charakter. Technische Installationen wie Heizung, Klima, Lüftung, Sanitär, Entwässerung, Kanal und Elektro sind am Plan nicht dargestellt.