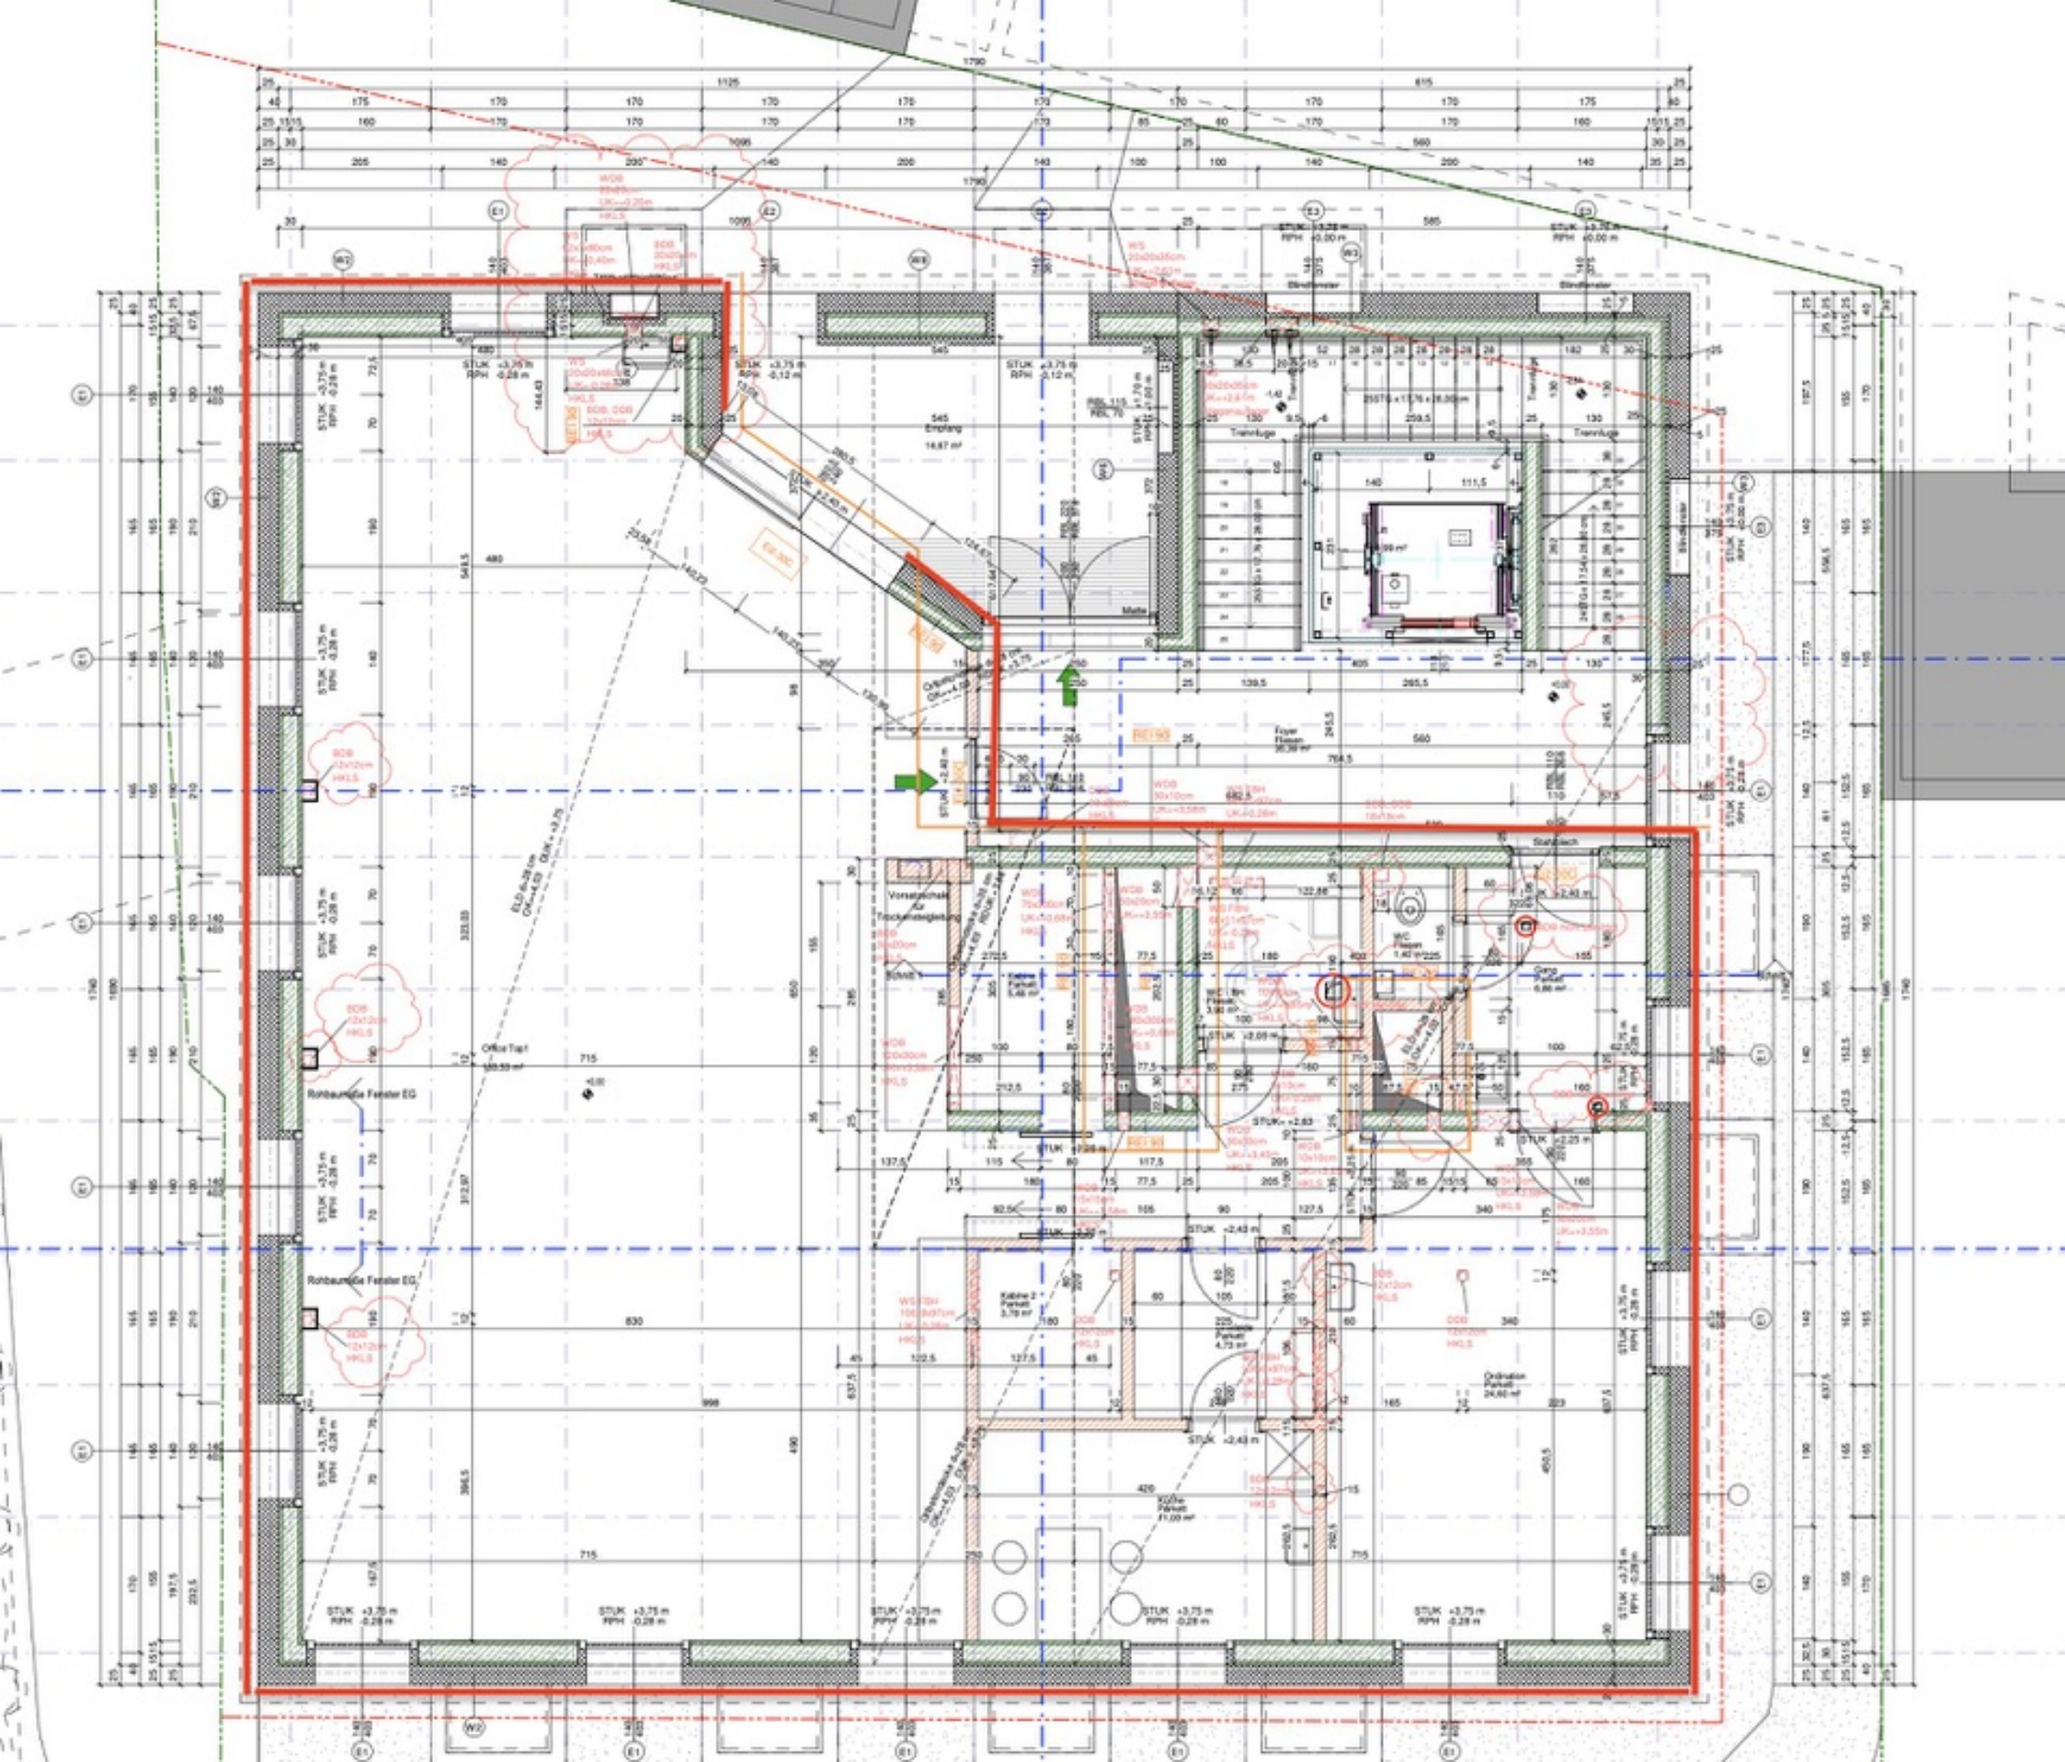
Rohbaumaße Fenster EG
Rohbaumaße Fenster EG