


940

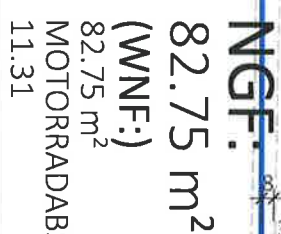

11.31

Glorit
Baustysteme

VORABZUG

Gez: EG	Änderung: 31.03.2025/GT
---------	-------------------------

Gez: EG	Änd
---------	-----

Plantitel: 22-037-01-SB-EG-TOP 1 MAIGASSE 15.DWG

Freigabe:


03.04.2025 / 11~11

4.4.25 KLU

GLORIT
DAS IS HAUS AM PLATZ

**Glorit
Bausysteme
GmbH**
A-2301 Gross Enzersdorf
Gloritstraße 2
T: +43 2249 / 7090
W: glorit.at

(Re) Rollläden elektrisch: Kästen und Führungsschienen Anthrazit, Behang Silber

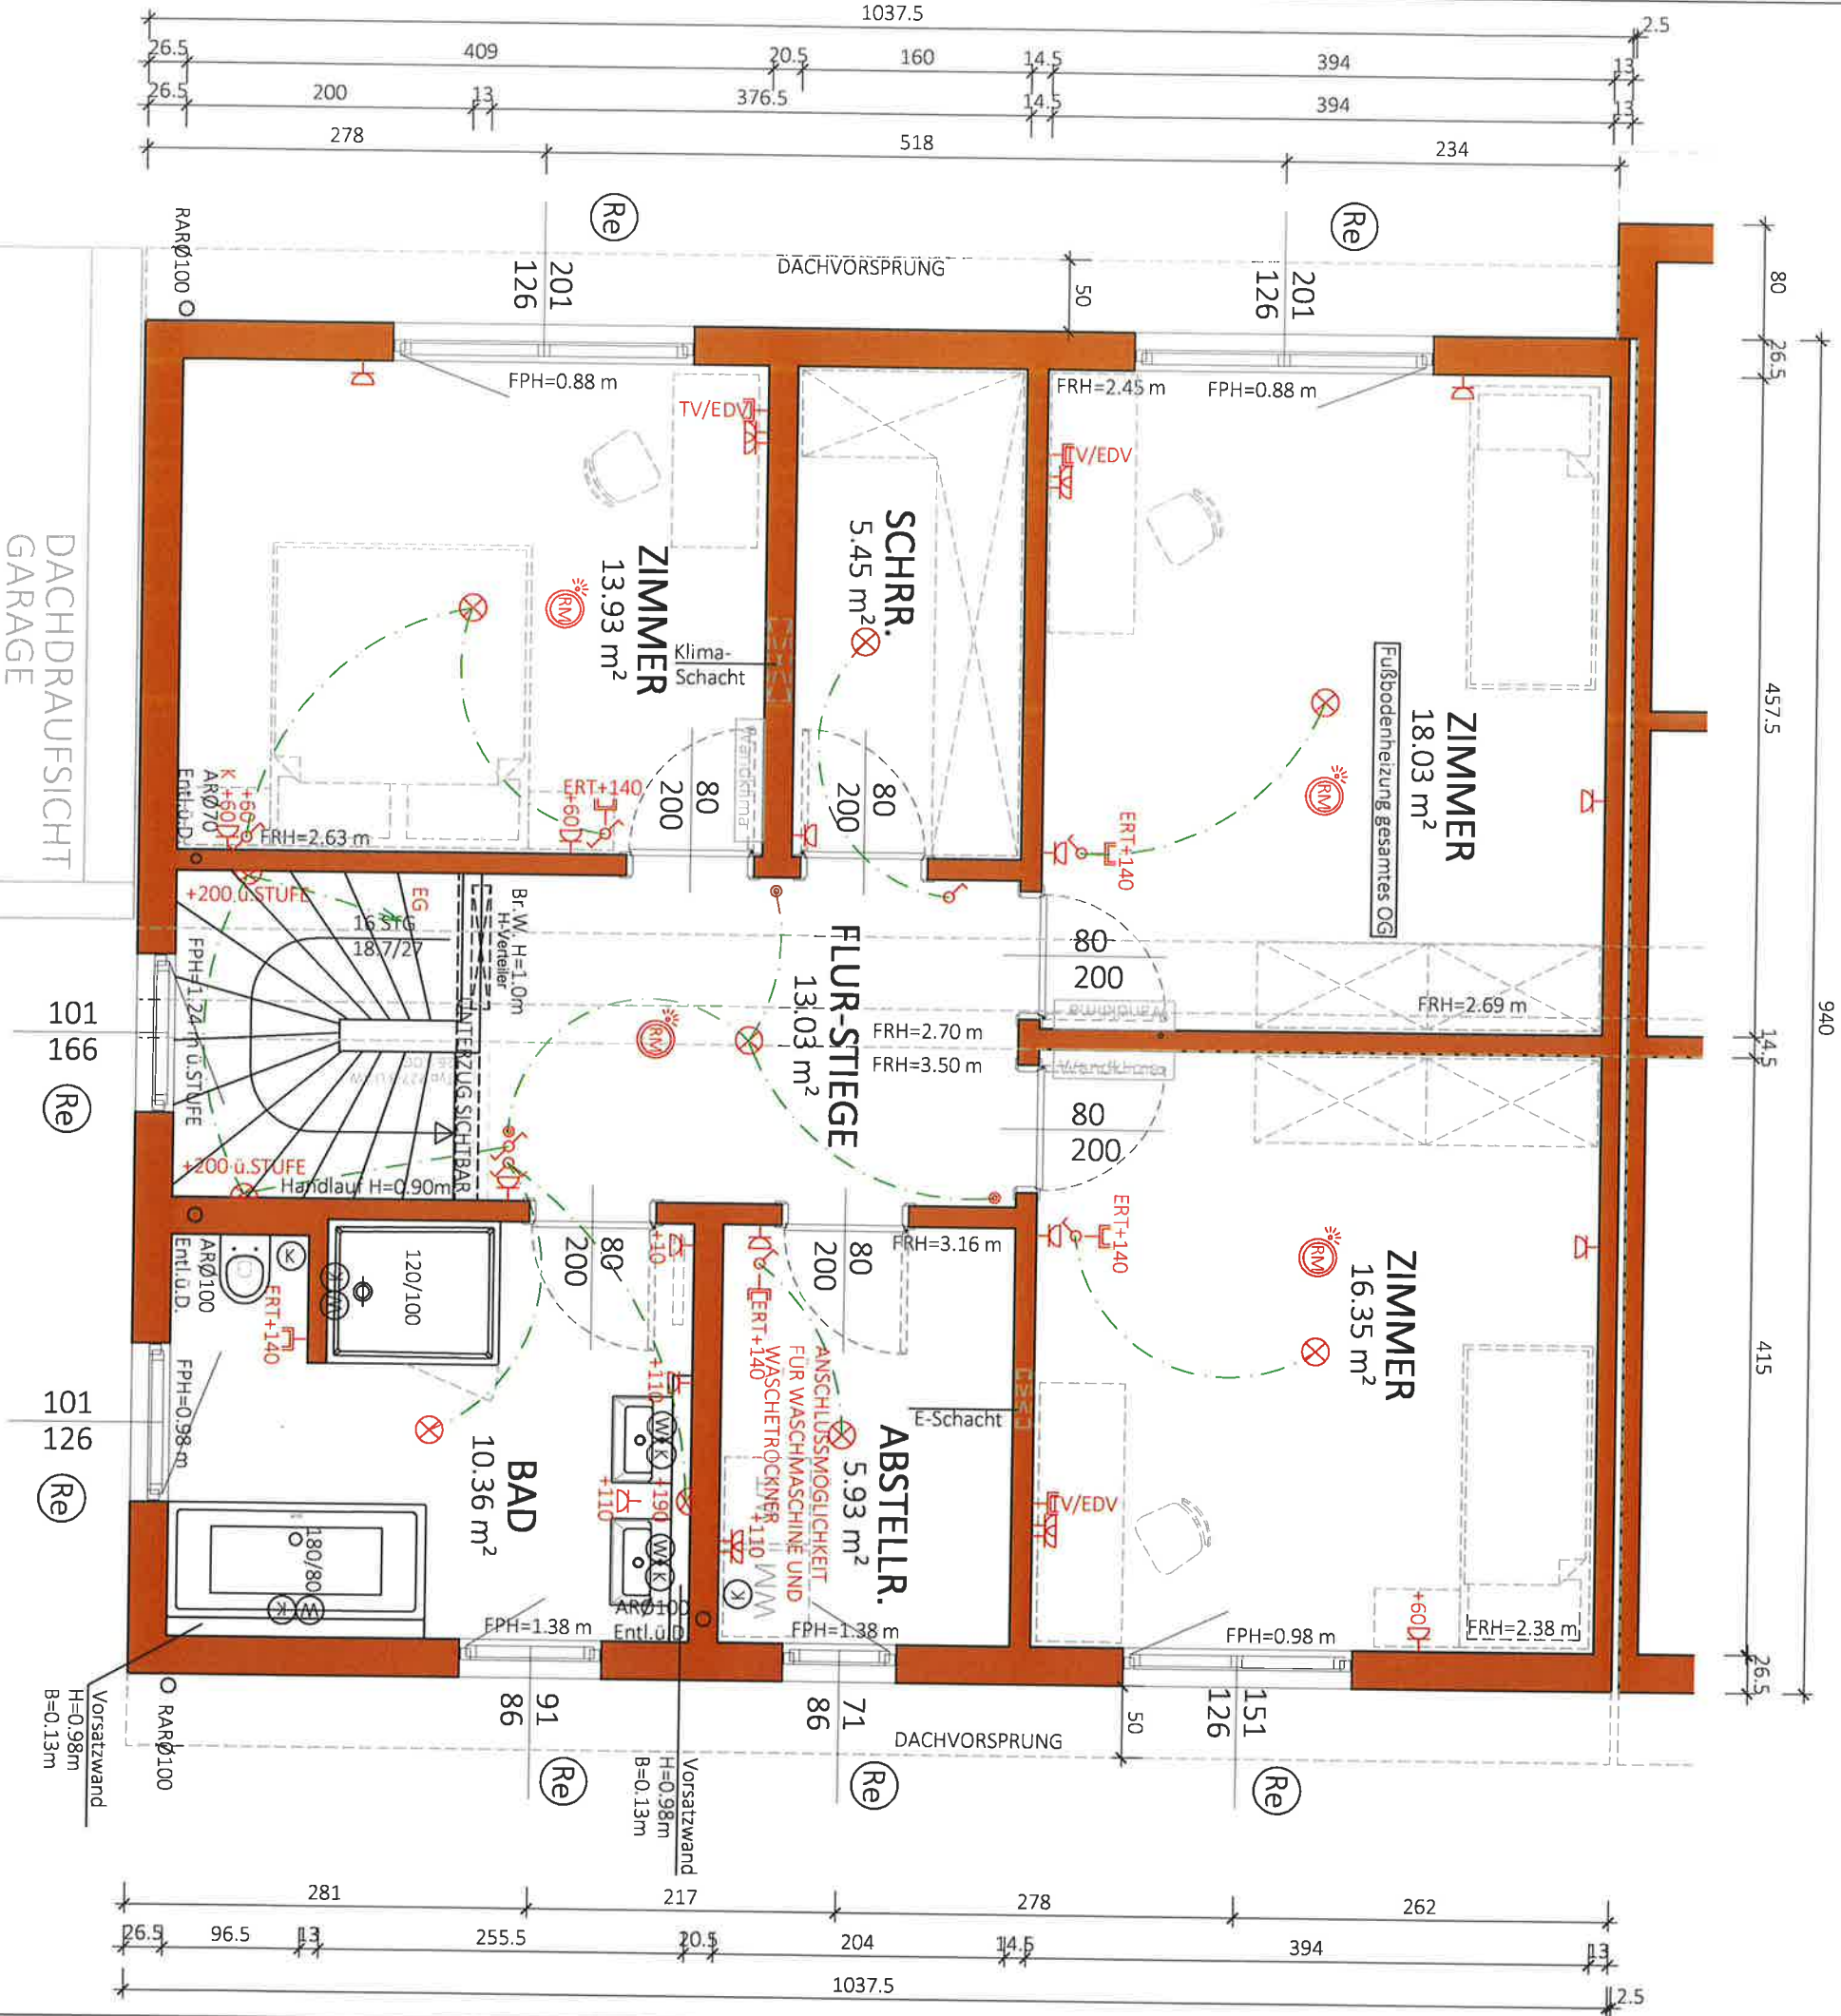

NGF: 83.08 m²
WNF: 78.77 m²

Typ: SONDER


1 STOCK

VORABZUG

M = 1:50
Gez: EG
Pfad: P:\ PROJEKTE -ACAI\22-037 MAIGASSE 15\GEBÄUDEMODULE\SB-PLÄNE\TOP 1
Plantitel: 22-037-02-SB-OG-TOP 1 MAIGASSE 15.DWG
Datum: 21.01.2023
Anderung: 24.02.2025/GT
Freigabe: 24.02.2025 / k.k.




Glorit
Bausysteme
GmbH
A-2301 Gross Enzersdorf
Gloritstraße 2
T: +43 2249 / 7090
W: glorit.at

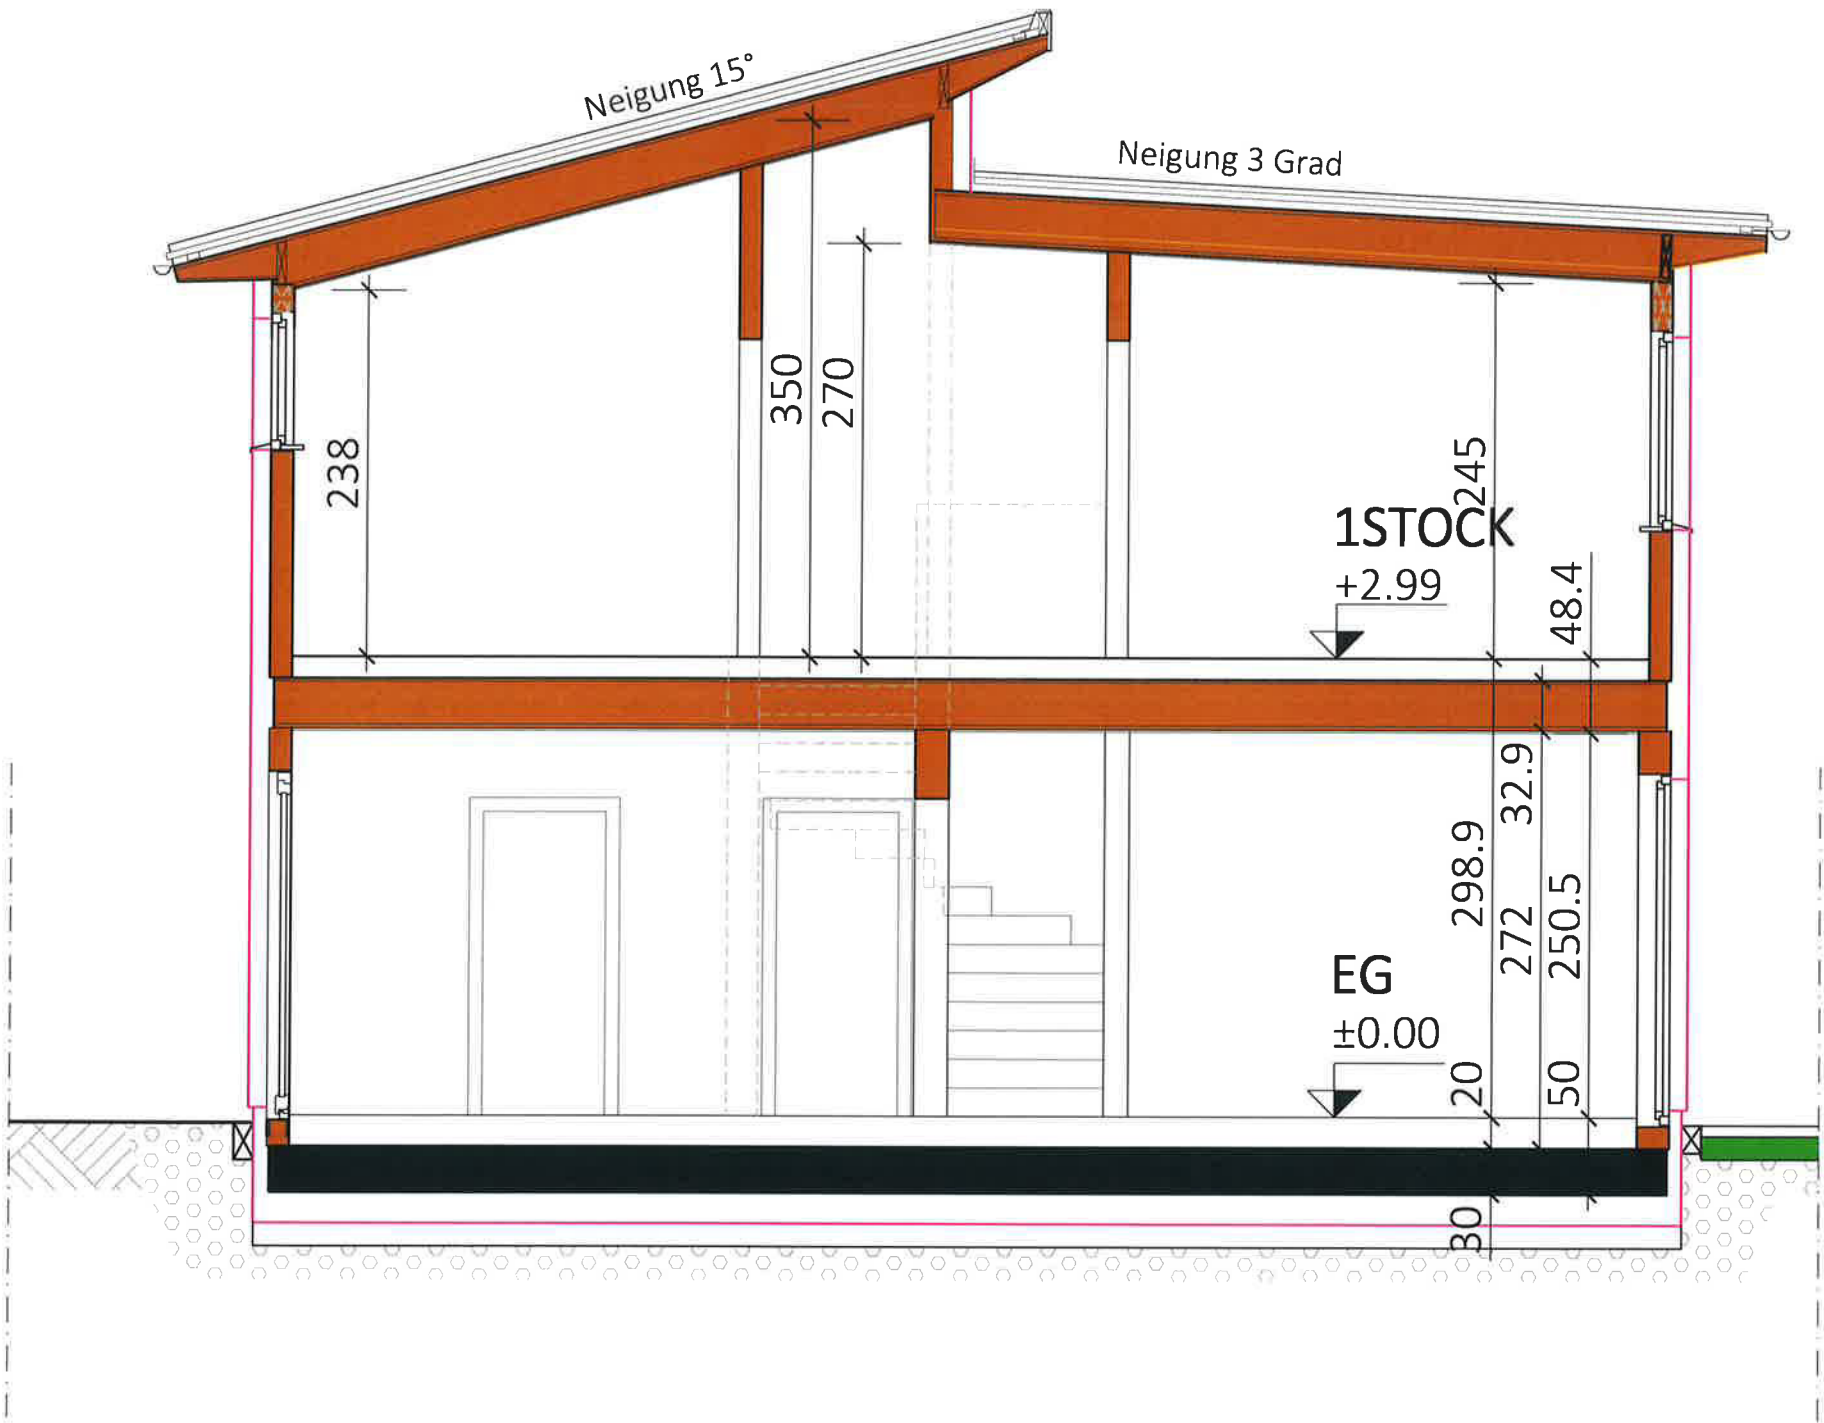

Typ: SONDER	
SCHNITT	
M = 1:50	VORABZUG
Gez: EG	Technische Änderungen vorbehalten
Pfad: P:\ PROJEKTE -ACA\22-037 MAIGASSE 15\GEBÄUDEMODULE\SB-PLÄNE\TOP 1	Datum: 24.01.2023
Plantitel: 22-037-04-SB-SCHNITT-TOP 1_MAIGASSE 15.DWG	Änderung: 25.09.2024 / 01.10.2024
	Freigabe: 03.10.2024 / 11.10.2024



Glorit
Bausysteme
GmbH
A-2301 Gross Enzersdorf
Gloritstraße 2
T: +43 2249 / 7090
W: glorit.at

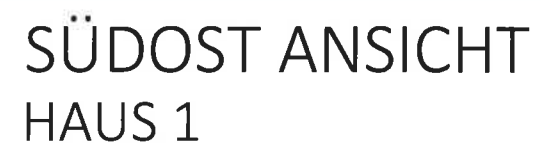

Typ: SONDERANSICHTEN

VORABZUG

Technische Änderungen vorbehalten

Datum: 07.03.2023

Änderung: 20.11.2024/HE

M = 1:100

Gez: EG

Pfad: P:\PROJEKTE -ACA\22-037 MAIGASSE 15\GEBÄUDEMODULE\SB-PLÄNE\TOP 1

Plantitel: 22-037-05-SB-ANSICHT-TOP 1 MAIGASSE 15.DWG

Freigabe: 21.11.2024 / 12

21.11.24 KKK



Glorit
Bausysteme
GmbH

A-2301 Gross Enzersdorf
Gloritstraße 2

T: +43 2249 / 7090
W: glorit.at