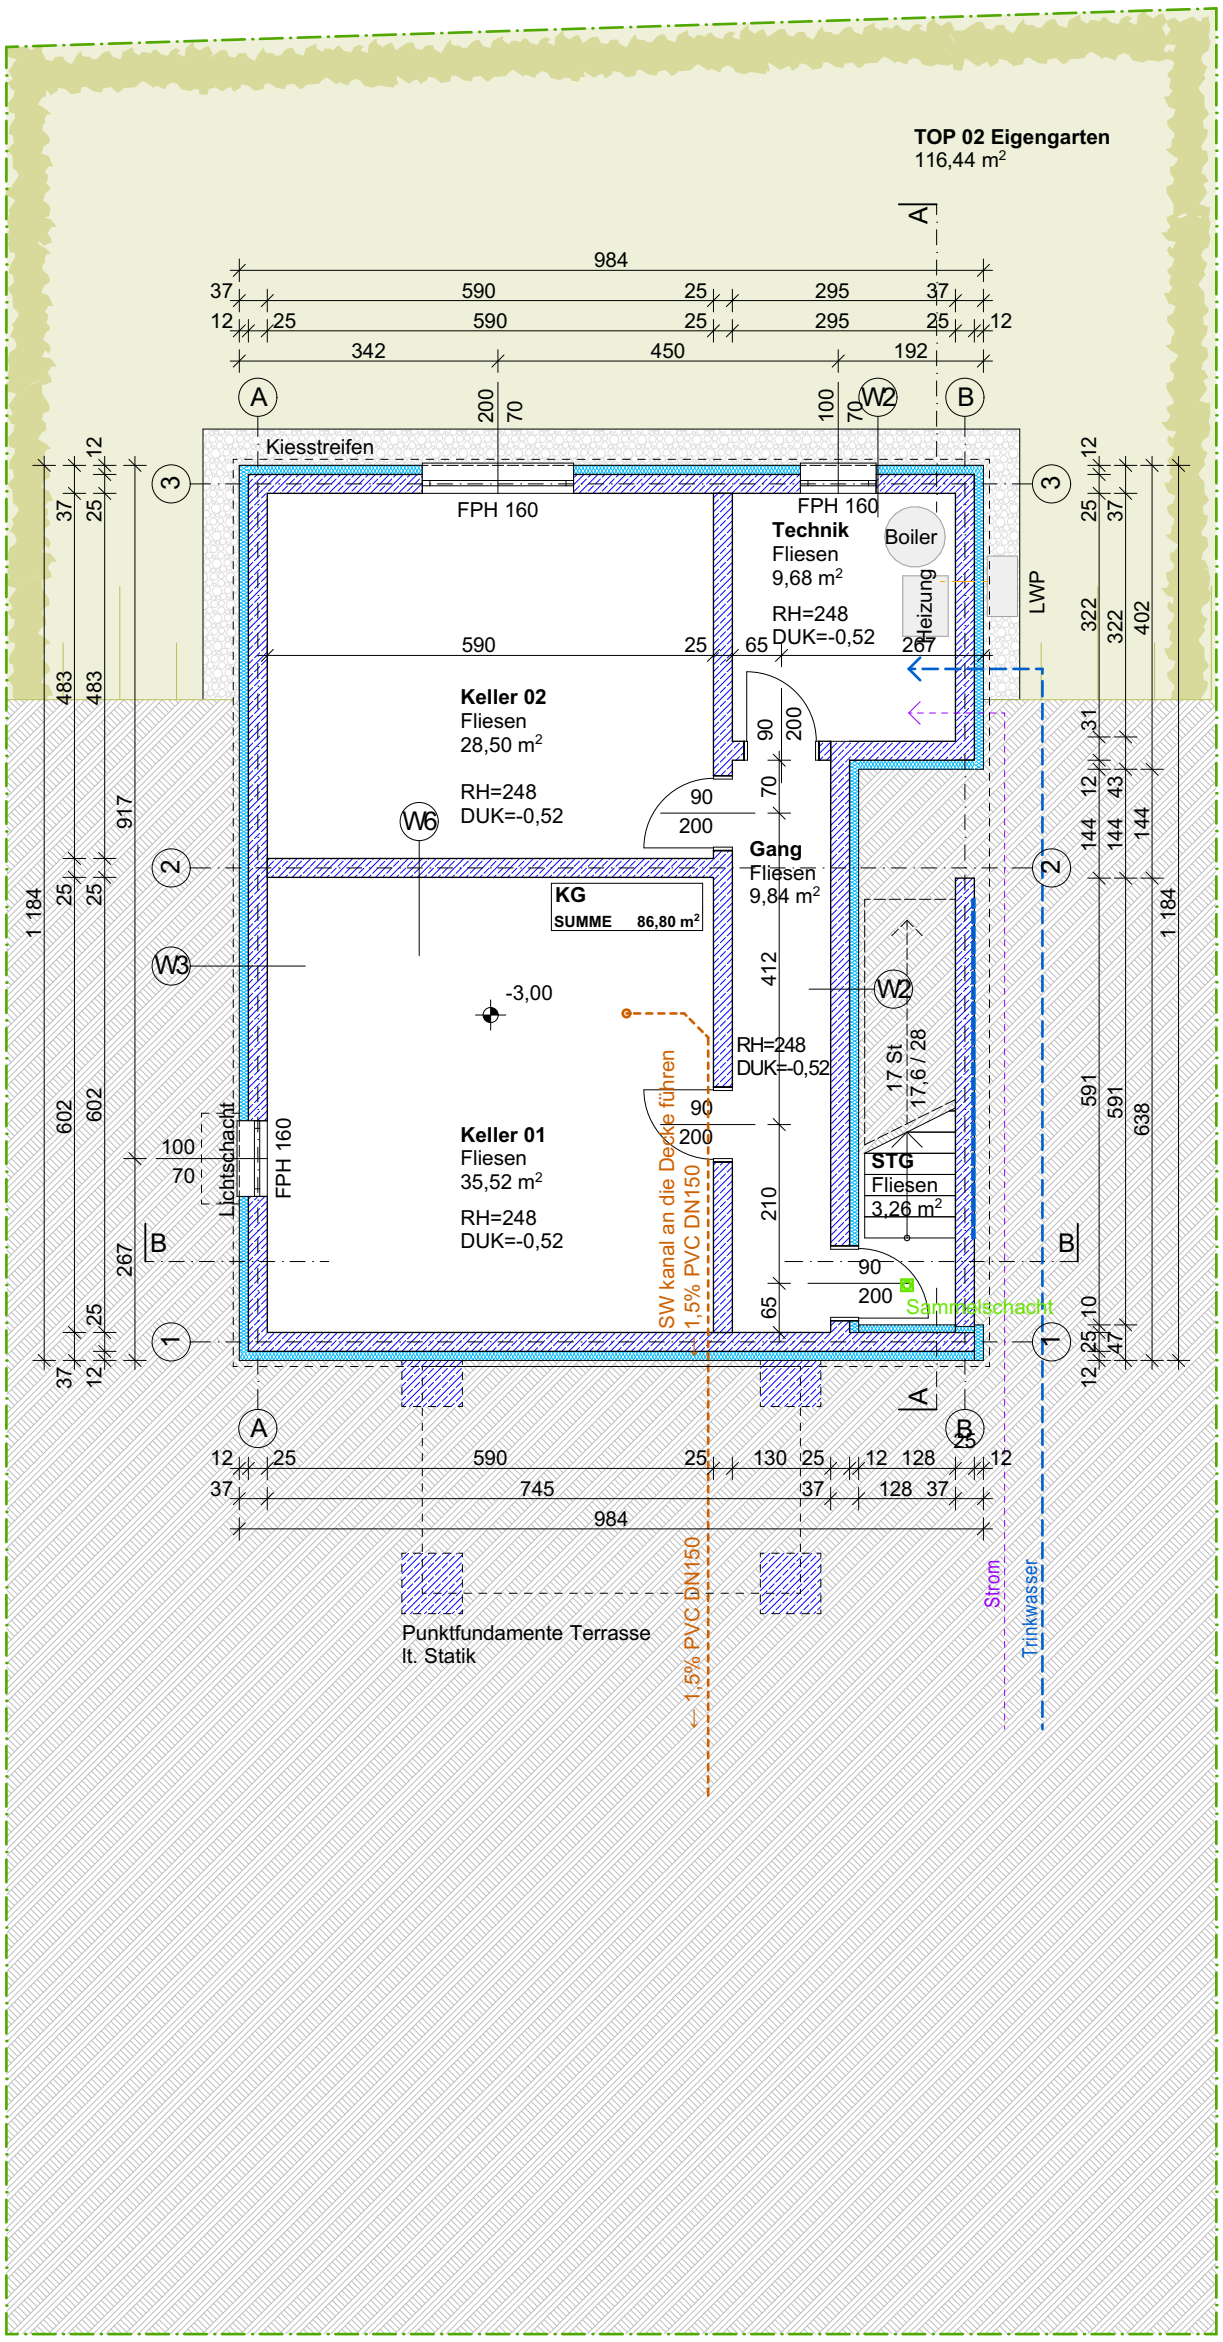
TOP 02 Eigengarten
116,44 m²
Kiesstreifen
FPH 160
Technik
Fliesen
9,68 m²
RH=248
DUK=-0,52
Boiler
Heizung
LWP
Keller 02
Fliesen
28,50 m²
RH=248
DUK=-0,52
Gang
Fliesen
9,84 m²
KG
SUMME 86,80 m²
-3,00
RH=248
DUK=-0,52
17 St
17,6 / 28
STG
Fliesen
3,26 m²
Keller 01
Fliesen
35,52 m²
RH=248
DUK=-0,52
Lichtschacht
FPH 160
SW kanal an die Decke führen
1,5% PVC DN150
Sammelschacht
Punktfundamente Terrasse
lt. Statik
← 1,5% PVC DN150
Strom
Trinkwasser

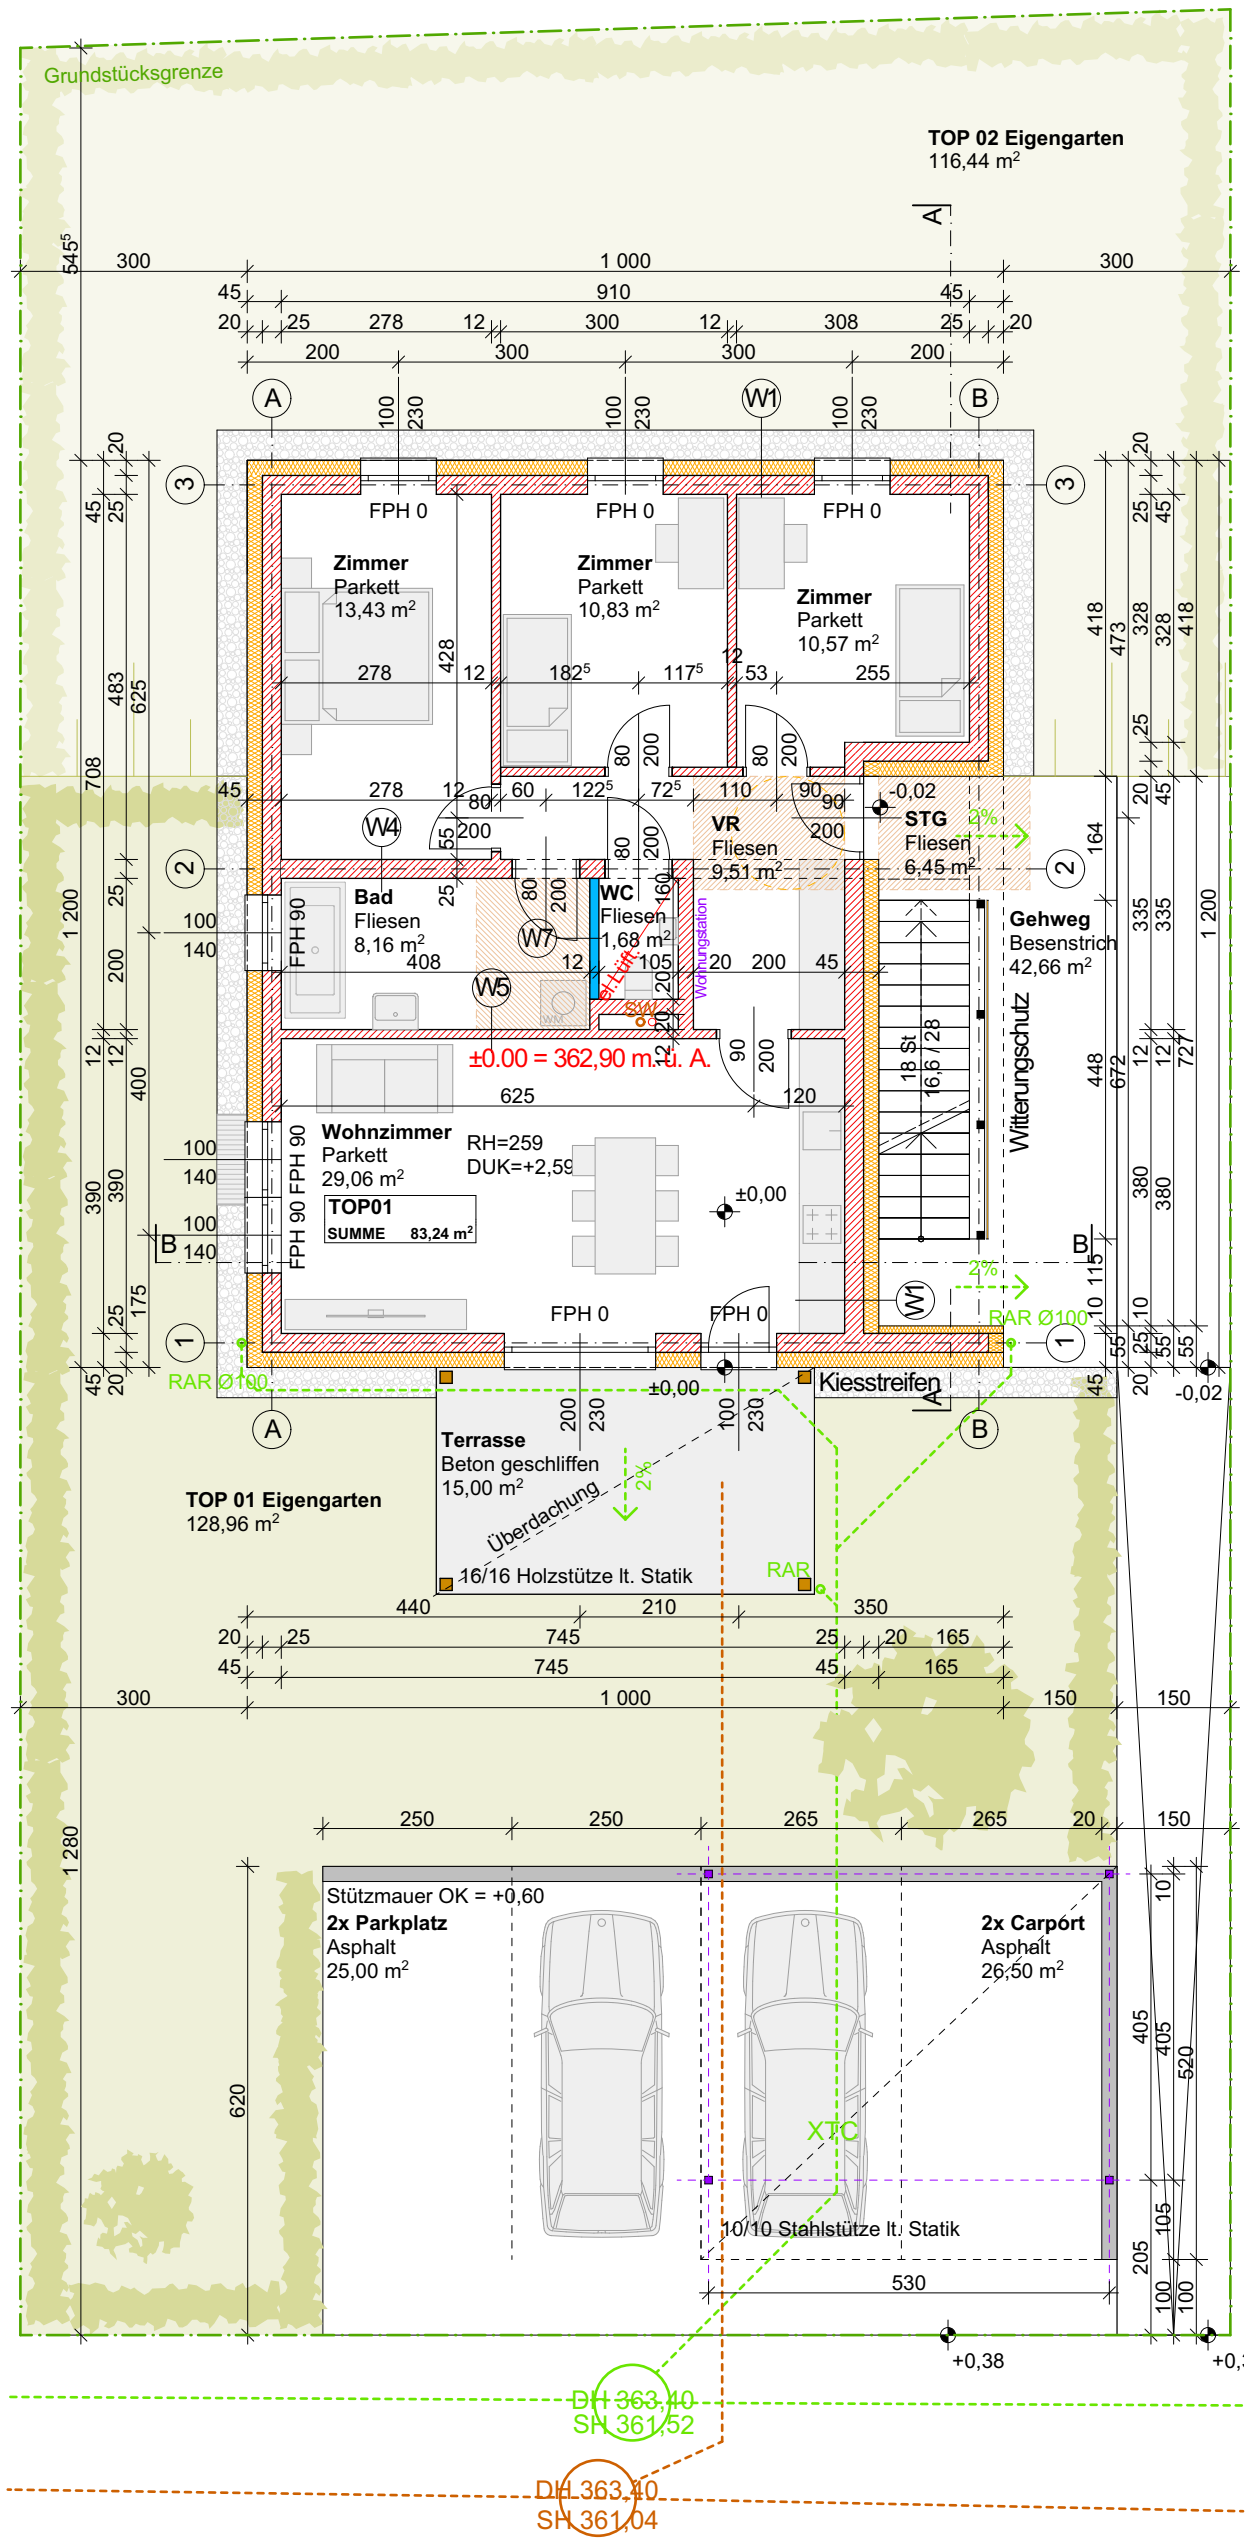
Grundstücksgrenze
TOP 02 Eigengarten
116,44 m²
Zimmer
Parkett
13,43 m²
Zimmer
Parkett
10,83 m²
Zimmer
Parkett
10,57 m²
FPH 0
Bad
Fliesen
8,16 m²
WC
Fliesen
1,68 m²
VR
Fliesen
9,51 m²
STG
Fliesen
6,45 m²
Gehweg
Besenstrich
42,66 m²
Witterungschutz
Wohnungstation
±0.00 = 362,90 m.ü. A.
Wohnzimmer
Parkett
29,06 m²
RH=259
DUK=+2,59
TOP01
SUMME 83,24 m²
RAR Ø100
Kiesstreifen
Terrasse
Beton geschliffen
15,00 m²
Überdachung
16/16 Holzstütze lt. Statik
TOP 01 Eigengarten
128,96 m²
Stützmauer OK = +0,60
2x Parkplatz
Asphalt
25,00 m²
2x Carport
Asphalt
26,50 m²
XTC
10/10 Stahlstütze lt. Statik
DH 363,40
SH 361,52
DH 363,40
SH 361,04

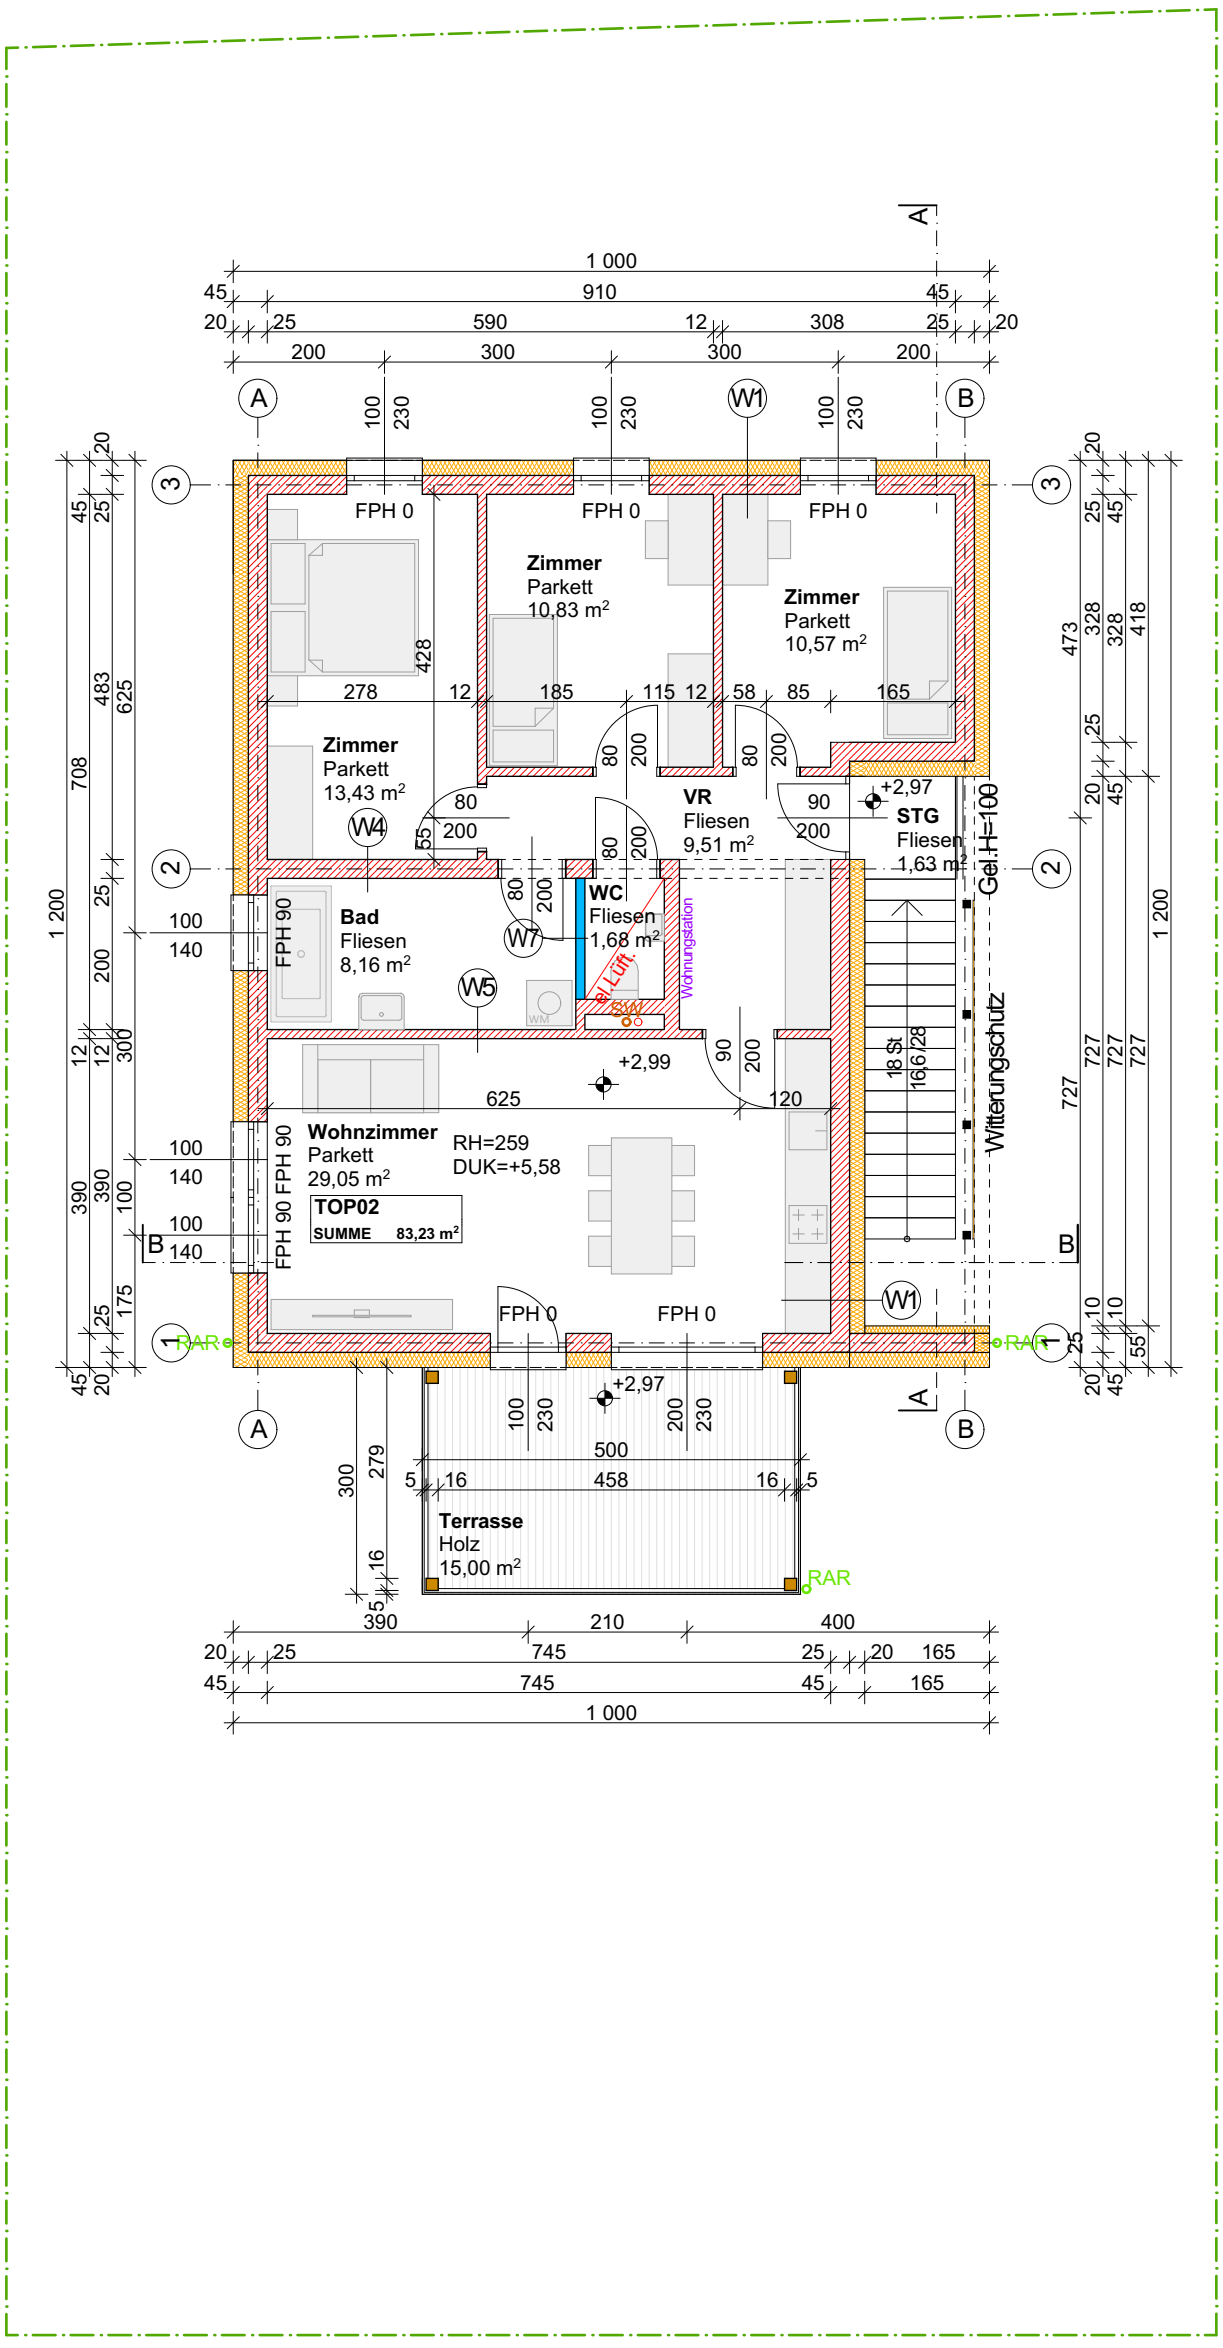
Zimmer
Parkett
10,83 m²
Zimmer
Parkett
10,57 m²
Zimmer
Parkett
13,43 m²
VR
Fliesen
9,51 m²
STG
Fliesen
1,63 m²
Bad
Fliesen
8,16 m²
WC
Fliesen
1,68 m²
Wohnzimmer
Parkett
29,05 m²
RH=259
DUK=+5,58
TOP02
SUMME 83,23 m²
Terrasse
Holz
15,00 m²
Wohnungstation
Witterungsschutz
Gel.H=100
FPH 0
FPH 90
RAR