



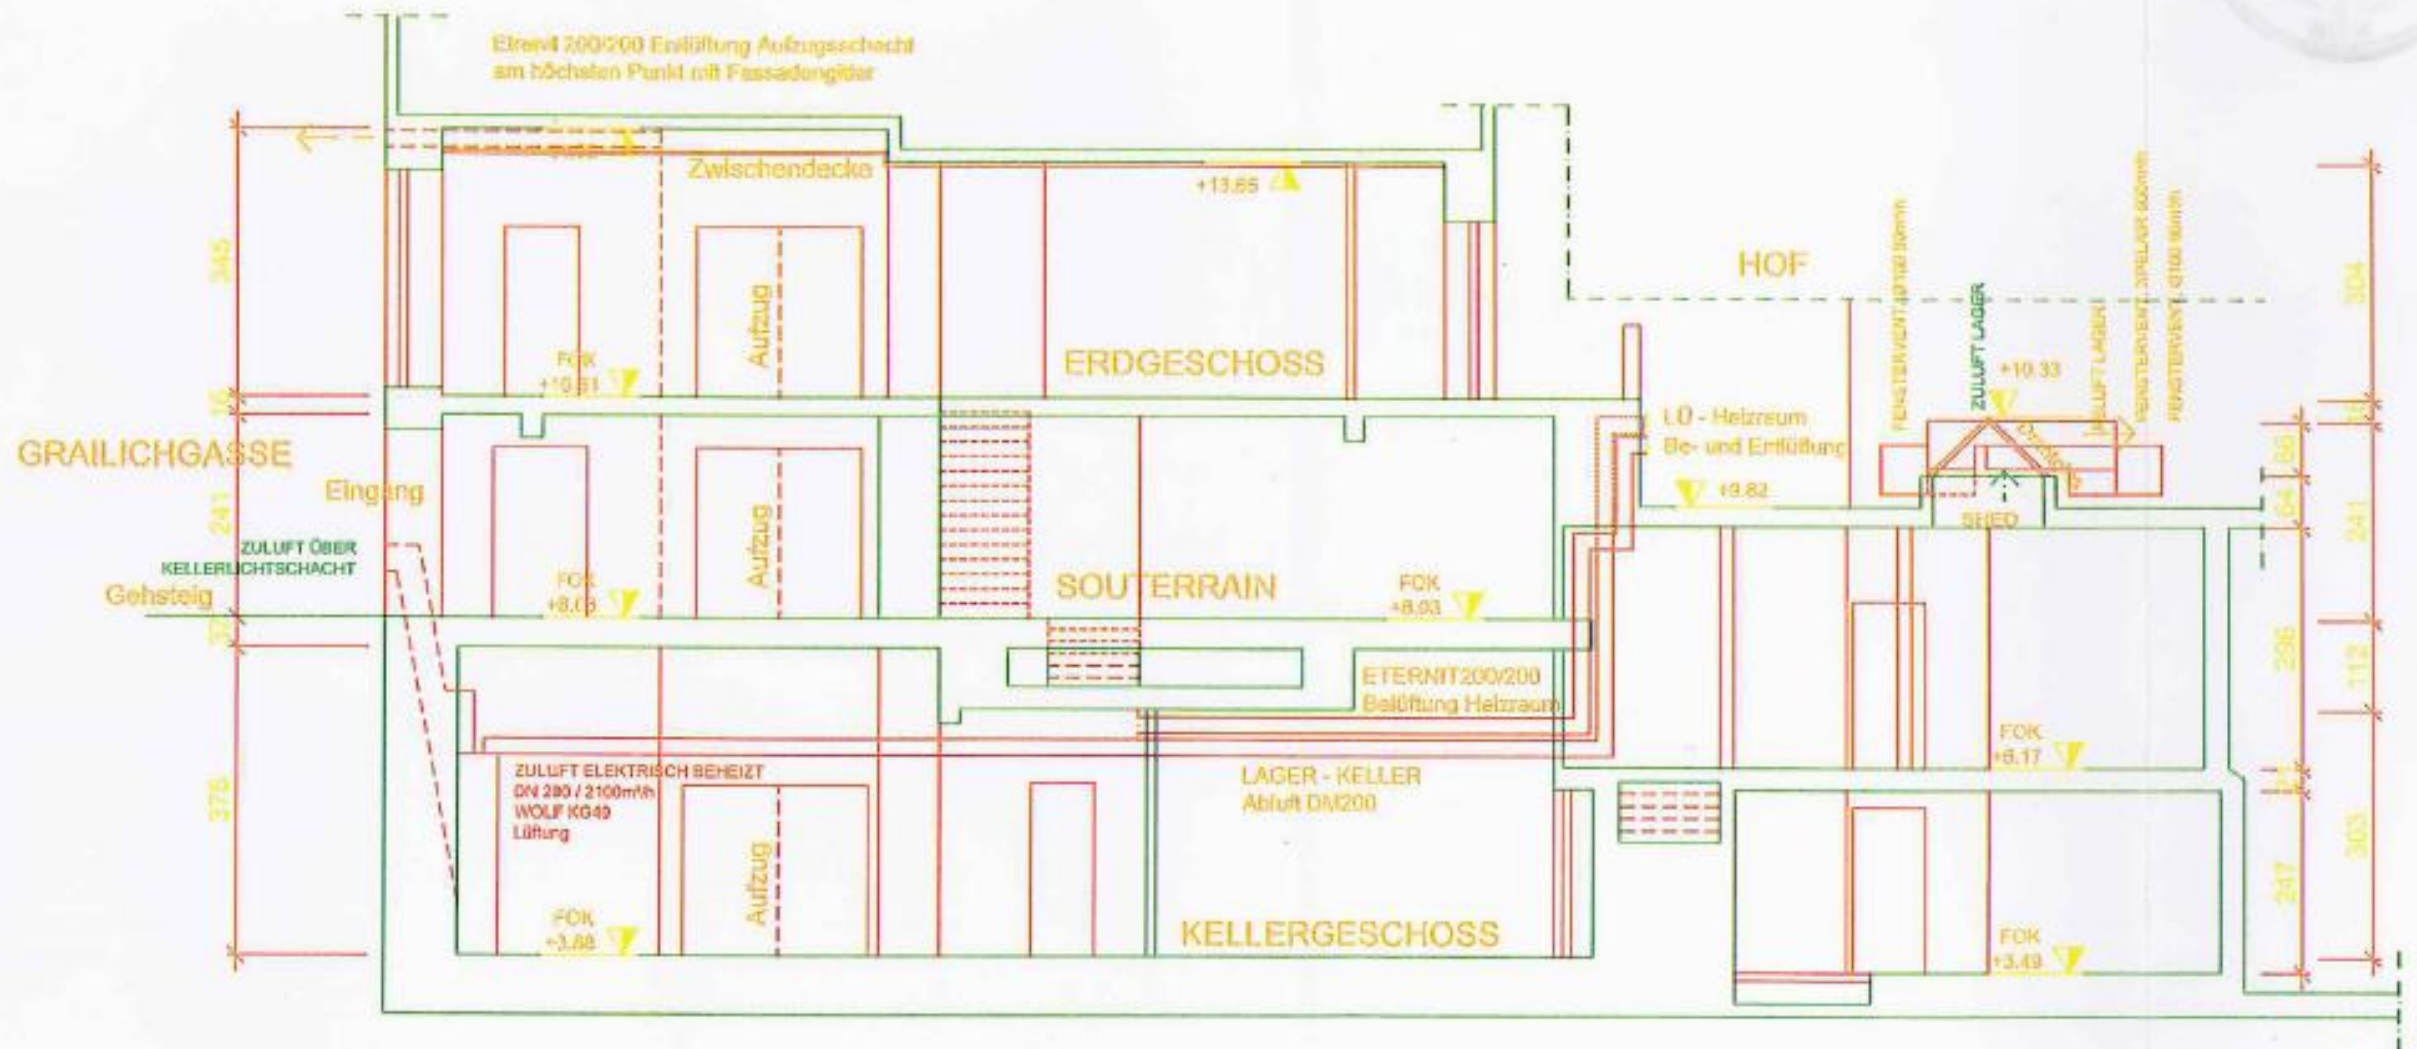

ERDGESCHOSS
1:100

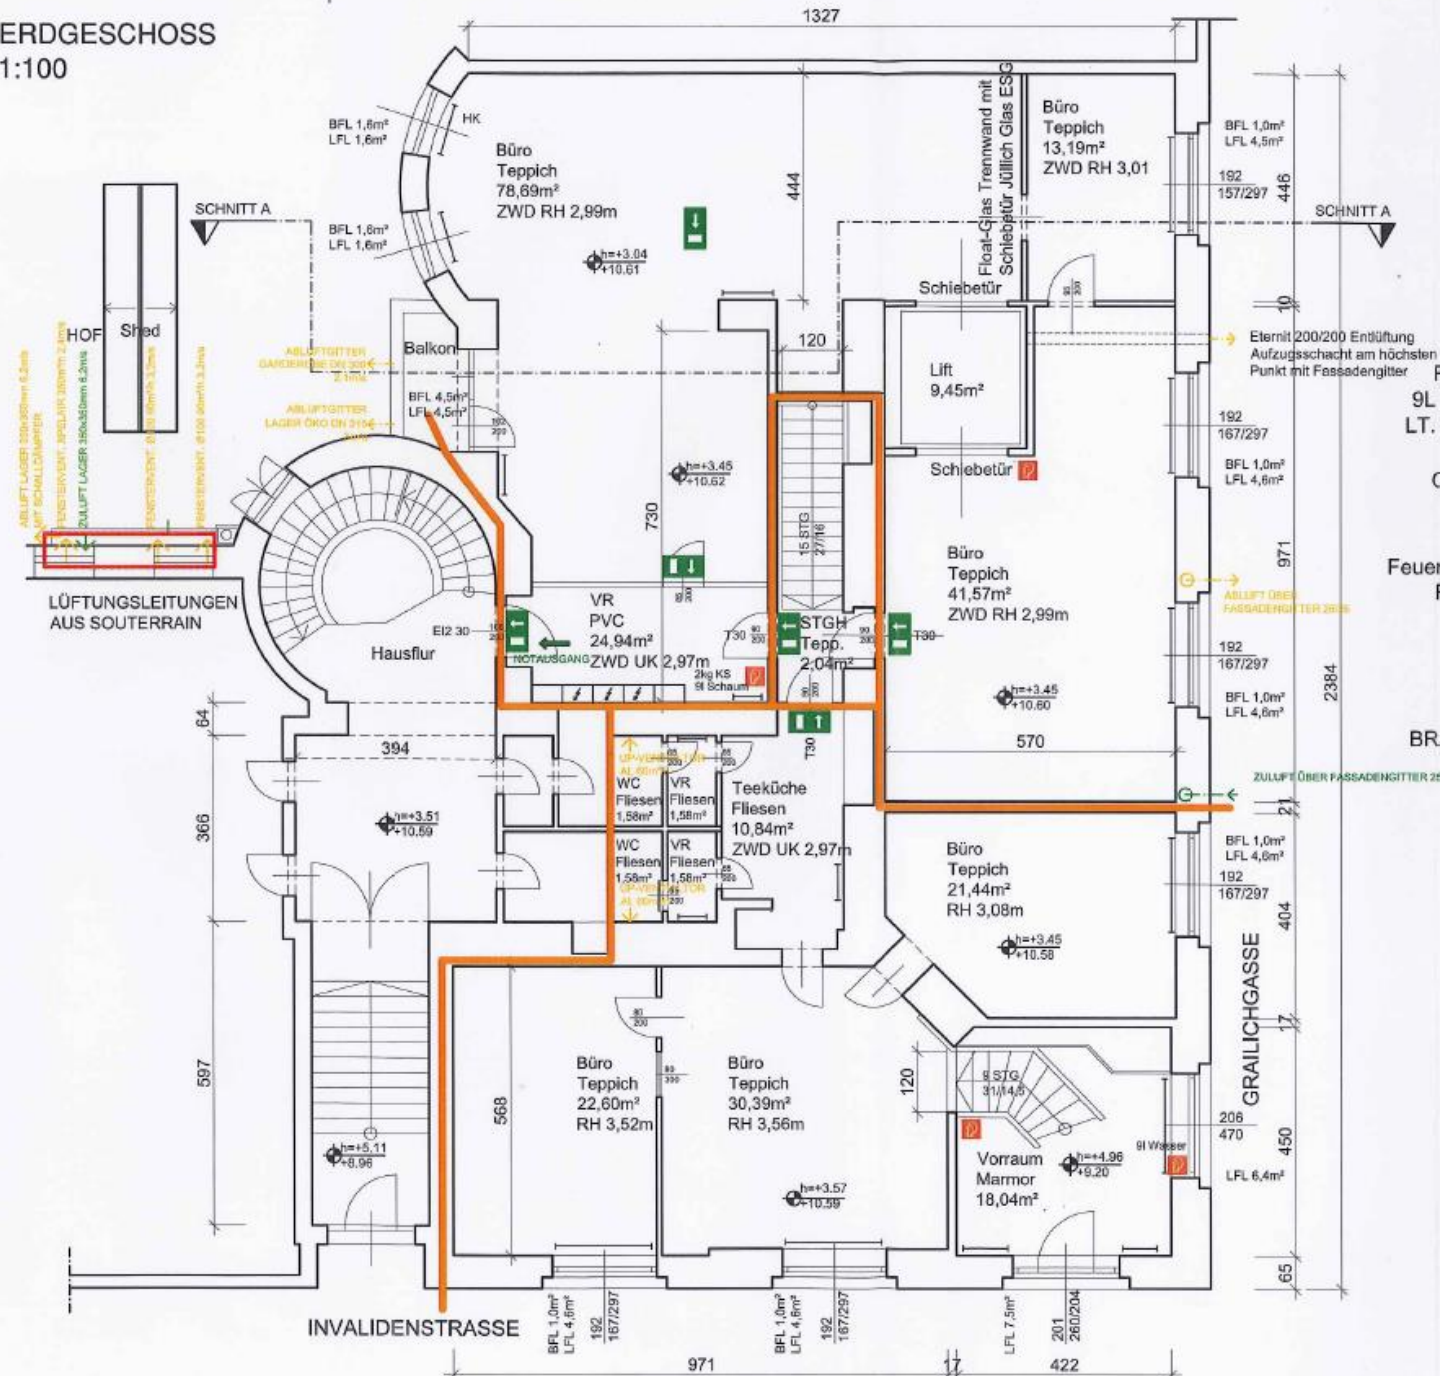


SOUTERRAIN
1:100

SCHNITT A

941

304

980.5

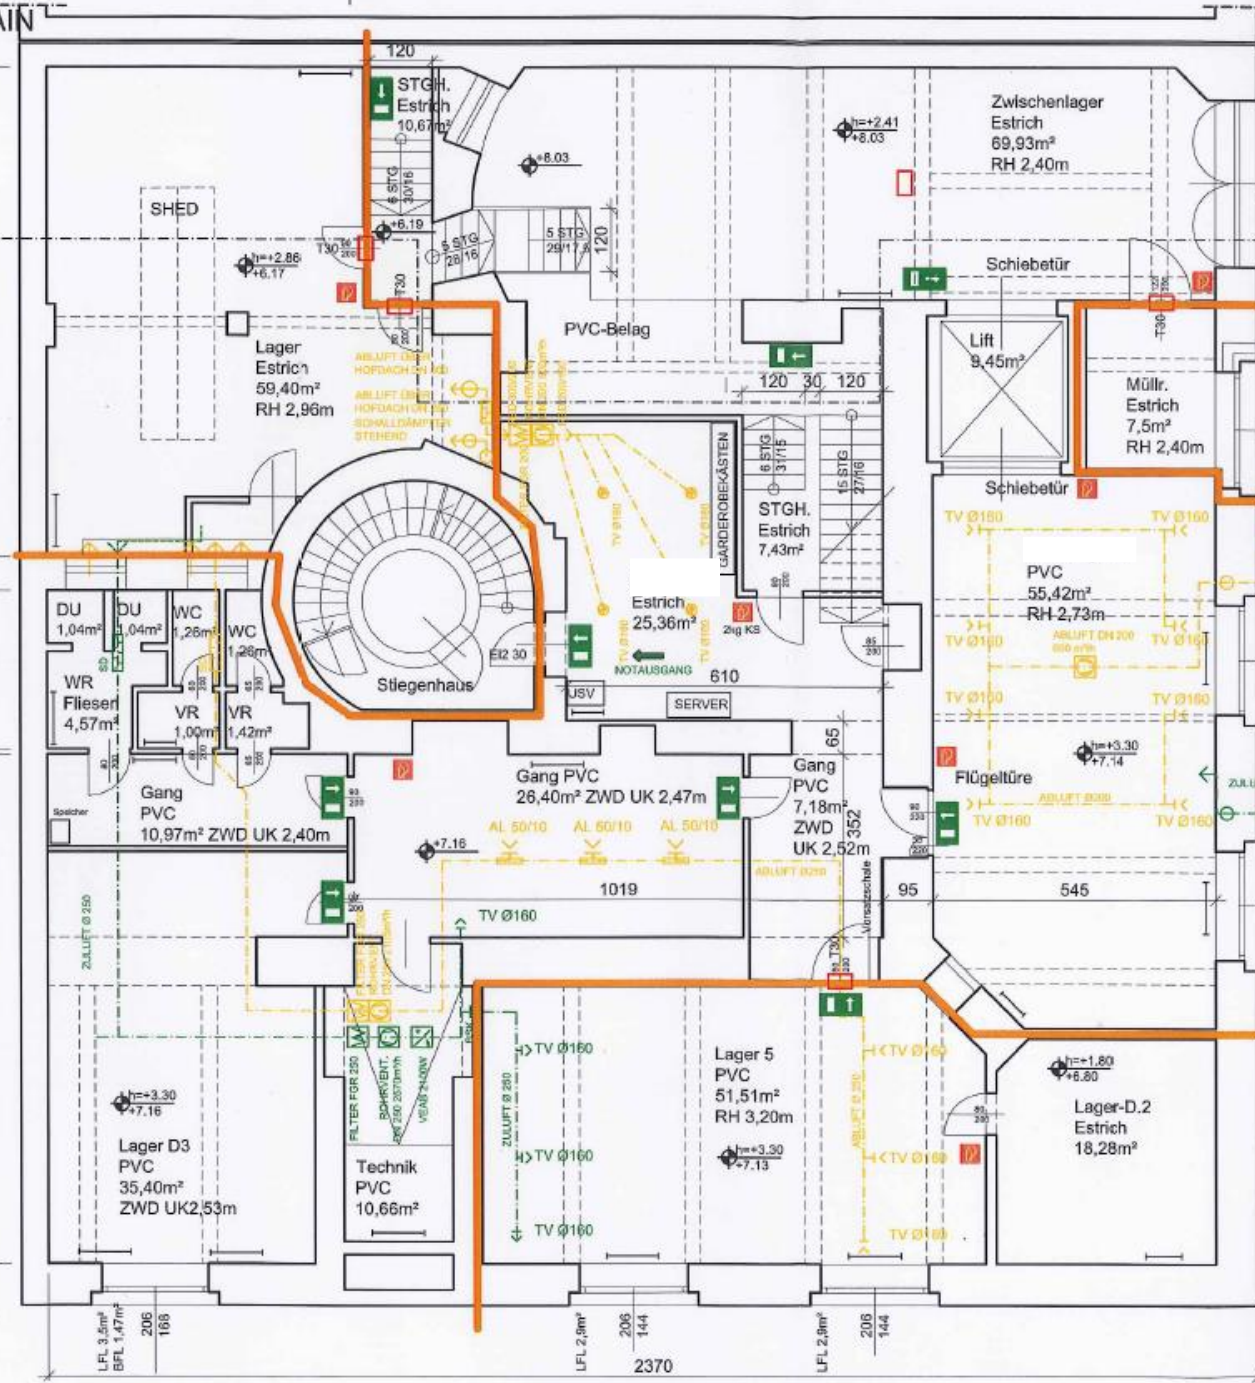

INVALIDENSTRASSE

GRALICHASSE

1:100

