


GRAUMANN-PARK

www.graumannpark.at

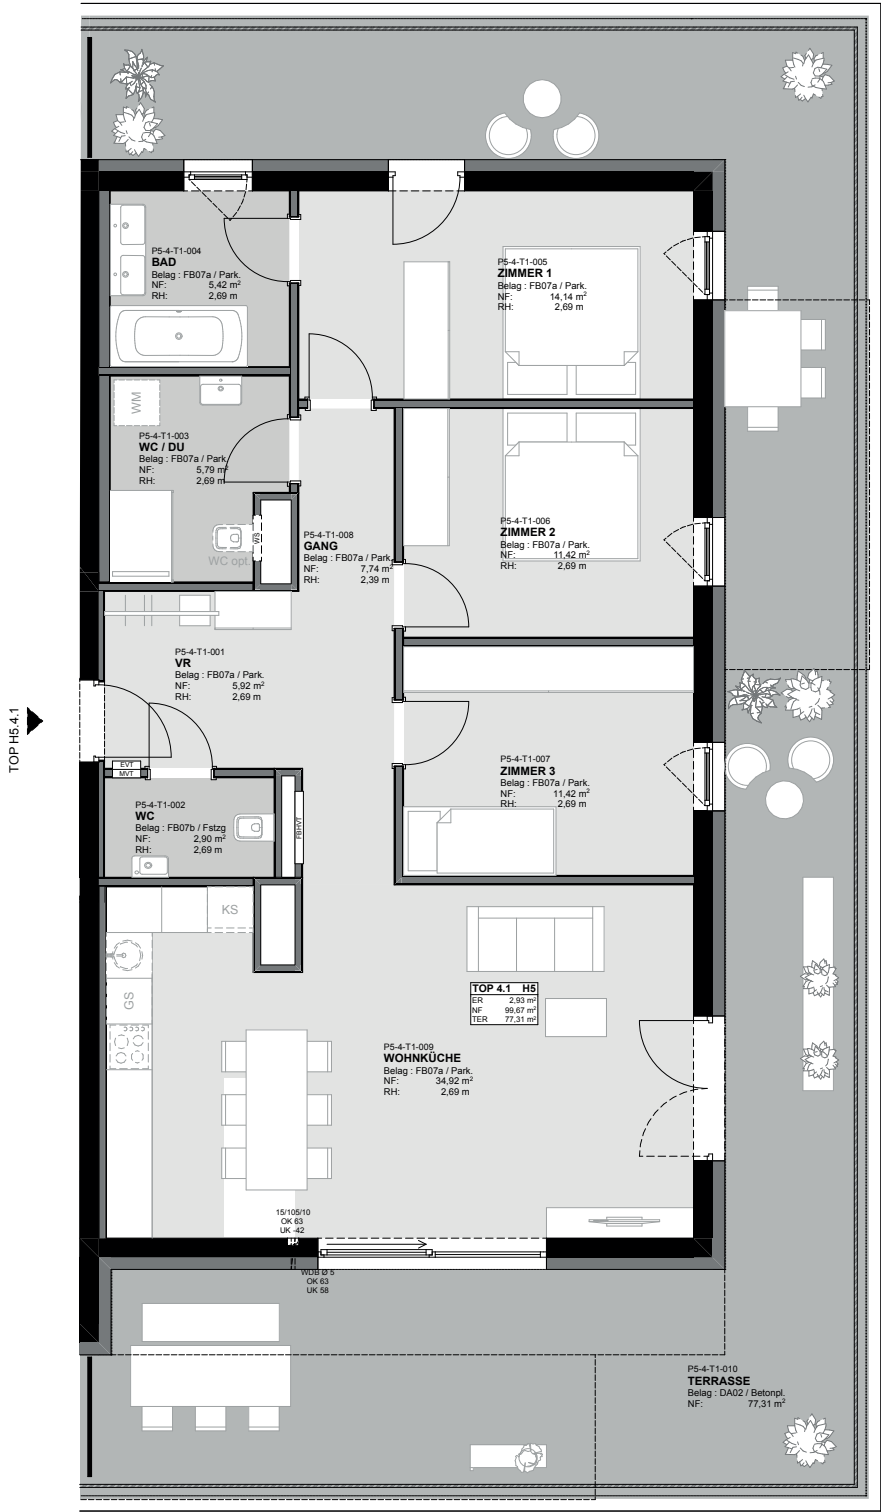

HAUS 5 TOP 4.1

EBENE 4.OG / DG

VR	5,92 m²
WC	2,90 m²
WC / DU	5,79 m²
BAD	5,42 m²
ZIMMER 1	14,14 m²
ZIMMER 2	11,42 m²
ZIMMER 3	11,42 m²
GANG	7,74 m²
WOHNKÜCHE	34,92 m²

WOHNFLÄCHE 99,67 m²

TERRASSE	77,31 m²
ER 4.1	2,93 m²



PLANSTAND - Juni 2024
HWB_{SK} 29 f_{GEE} 0,69



Raumhöhe ca. 280 cm
ER=Einlagerungsraum / Kellerabteil

Vorbehaltlich technischer Änderungen und bauüblicher Toleranzen. Naturmaße nehmen! Die Ausführung erfolgt laut Bau- und Ausstattungsbeschreibung. Die hier dargestellten Möbel, Küchen und Einrichtungsgegenstände sind nicht in der Grundausrüstung enthalten.

Exklusiver Vertrieb durch:



BOSS Immobilien GmbH
Hauptplatz 2, 4050 Traun

Tel.: +43 7229 66 336
Mail: office@bossimmobilien.at