


NAGILLERGASSE 75+79

Innsbruck

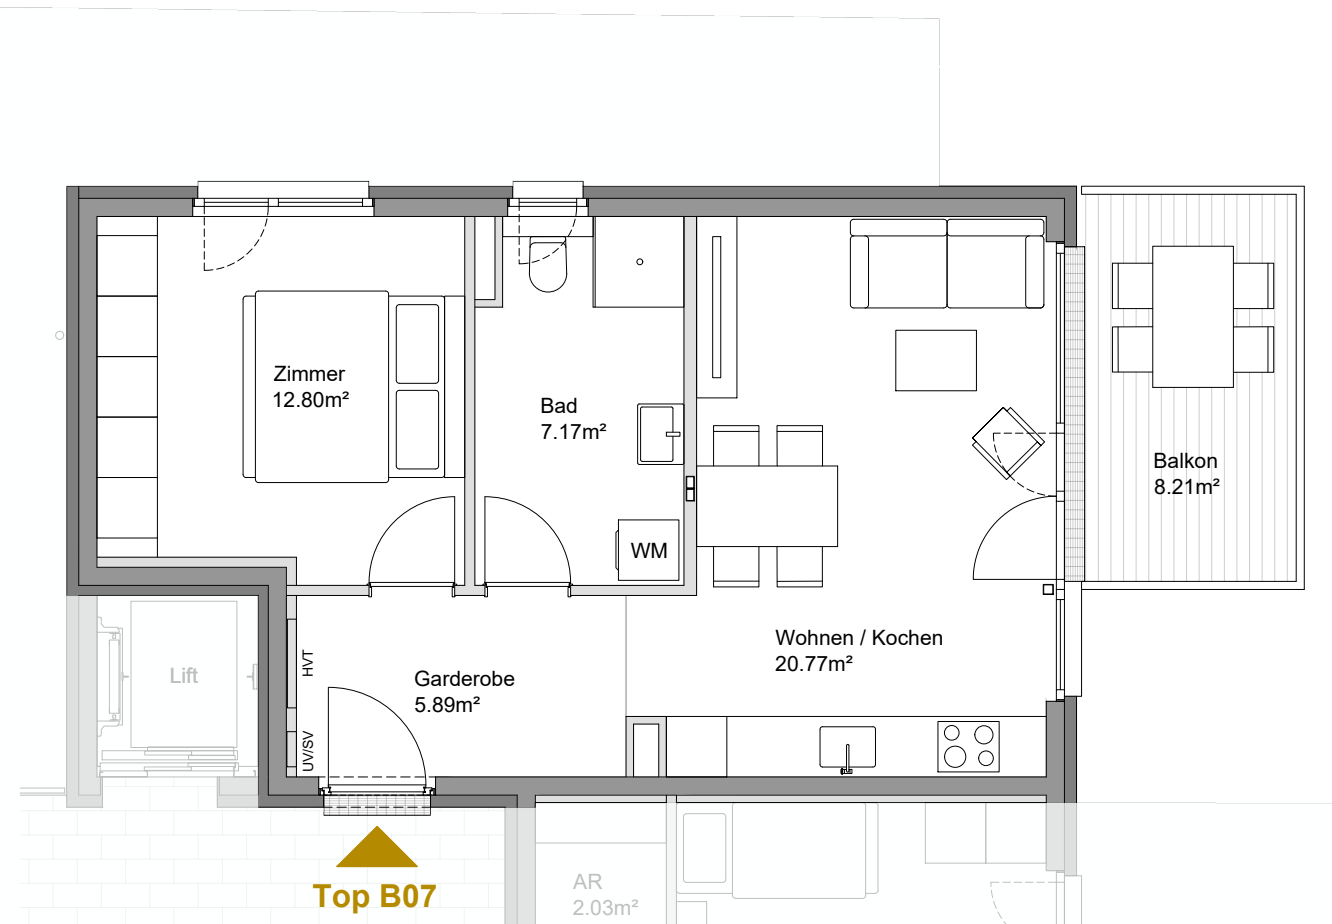

Top B07

2. Obergeschoss

Wohnen / Kochen	20.77 m ²
Zimmer	12.80 m ²
Garderobe	5.89 m ²
Bad	7.17 m ²

Wohnnutzfläche 46.63 m²

Balkon	8.21 m ²
Kellerabteil	3.02 m ²



Massstab M 1:75

Alle Maße sind Rohbaumaße. Maßtoleranzen bis zu +/-3% möglich. Für Möblierung Naturmaße nehmen. Die Möblierung ist im Preis nicht enthalten. Artikel und Preisabweichungen sowie Irrtum und Druckfehler vorbehalten. Stand März 2022

