


Legende: Lageplan

- Bestand
- Abbruch
- Neubau


Legende: Grundrisse, Schnitte, Ansichten

- Bestand
- Abbruch
- Holzkonstruktion (tragend)
- Dämmung
- Mauerwerk - Ziegeldach
- Beton
- Stahlbeton
- Stahlkonstruktion (tragend)
- Fussbodenaufbau
- Glas


Lageplan M=1:500

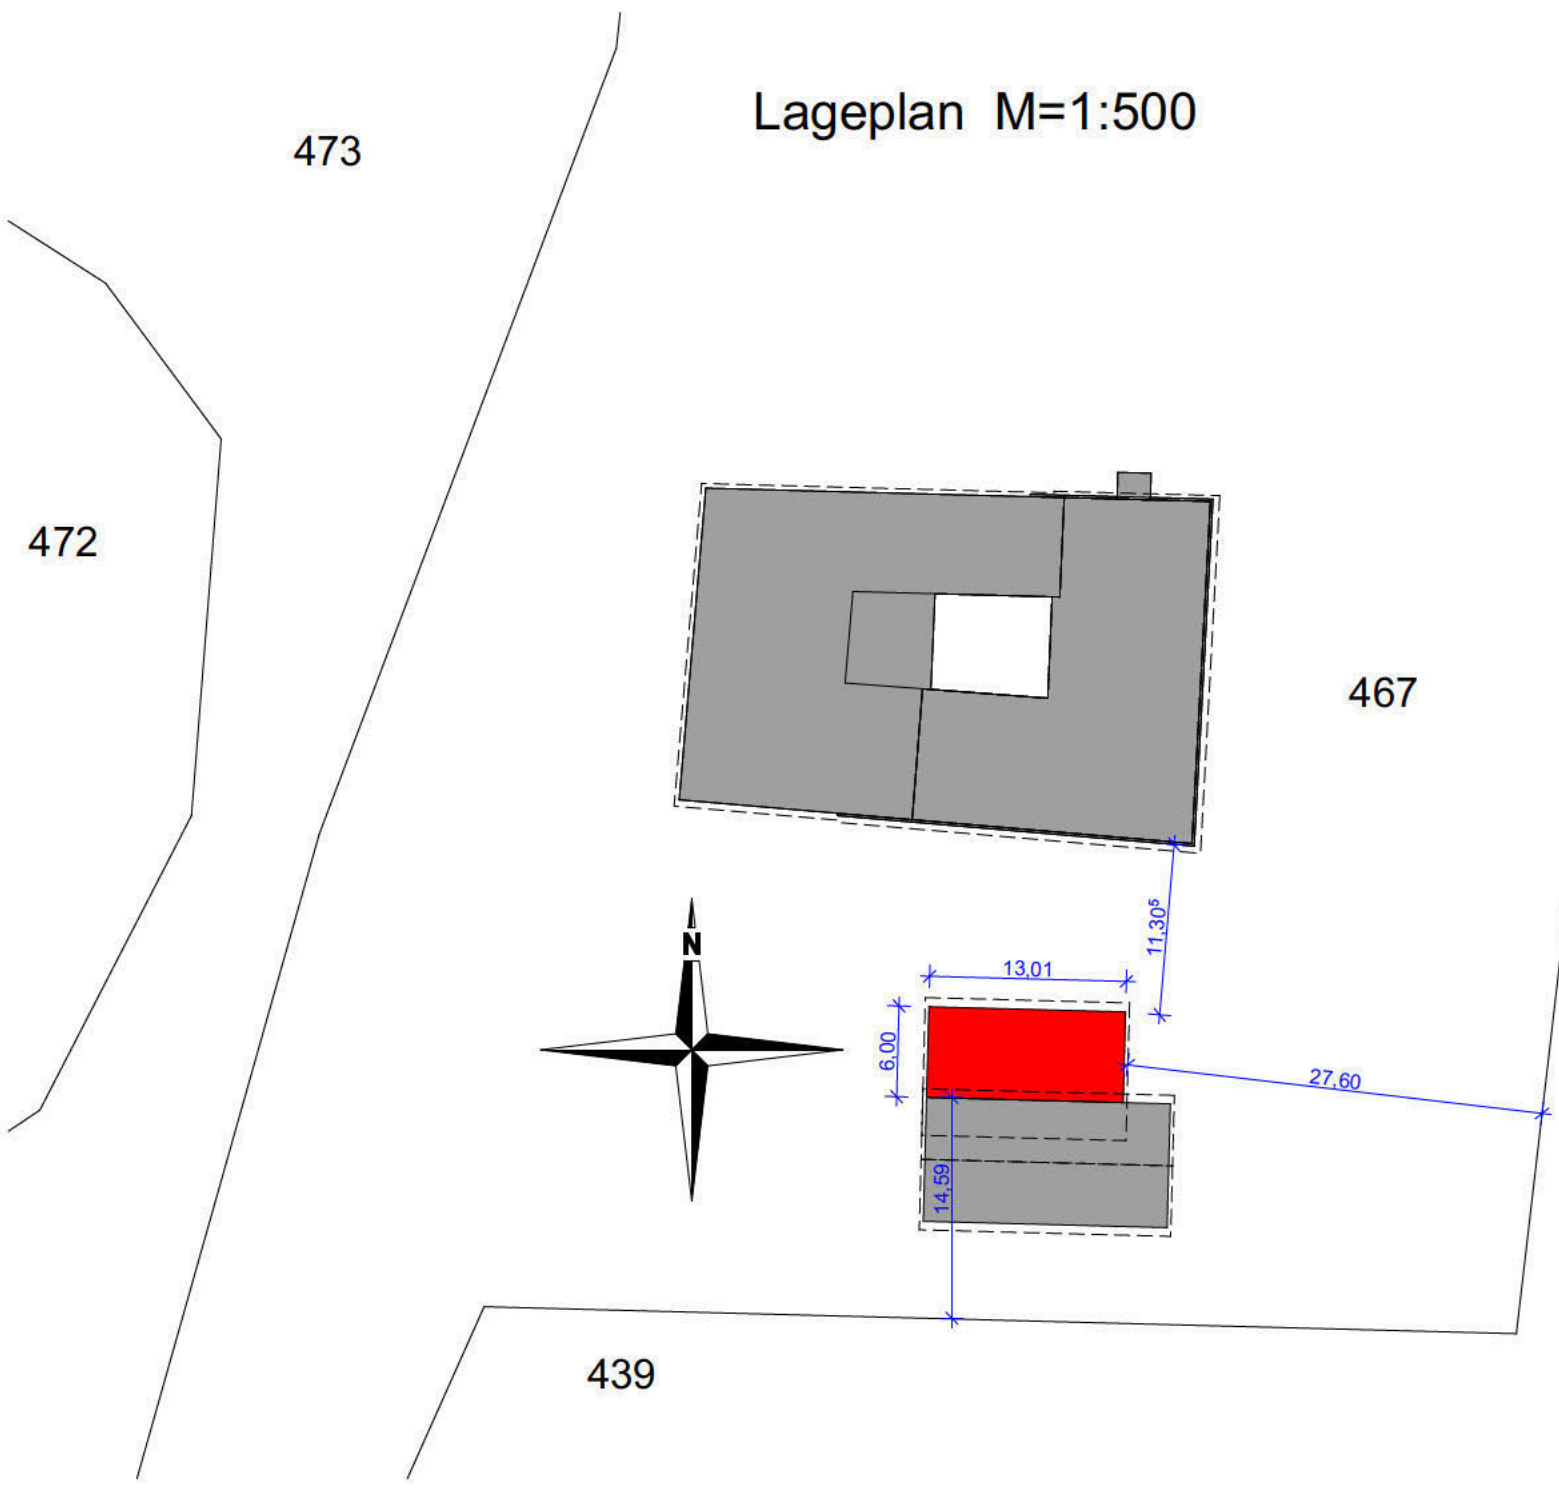


Ansicht Ost

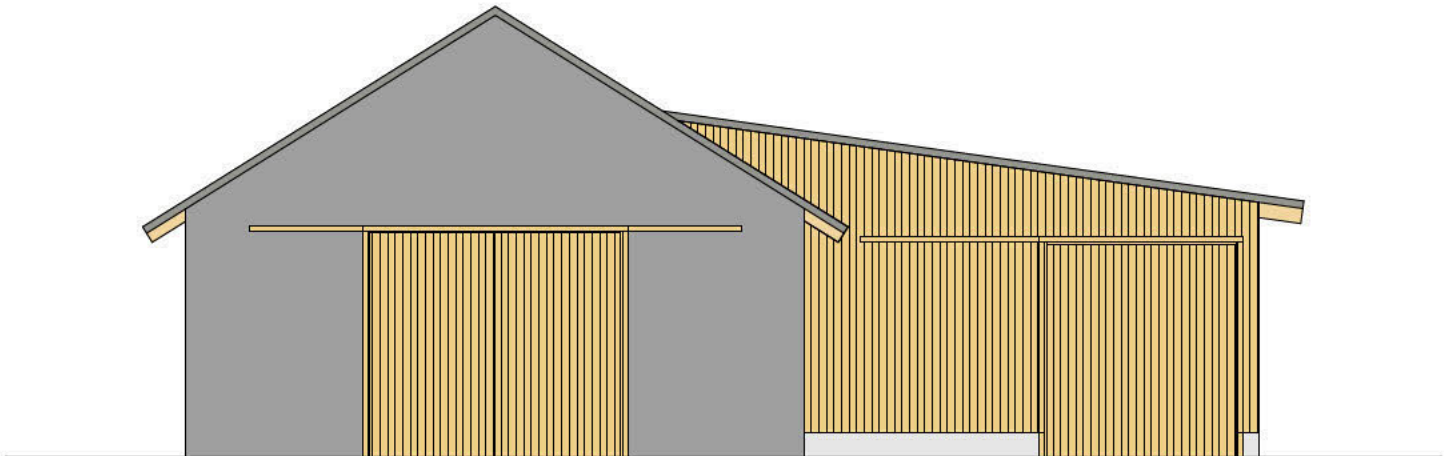



Ansicht Nord

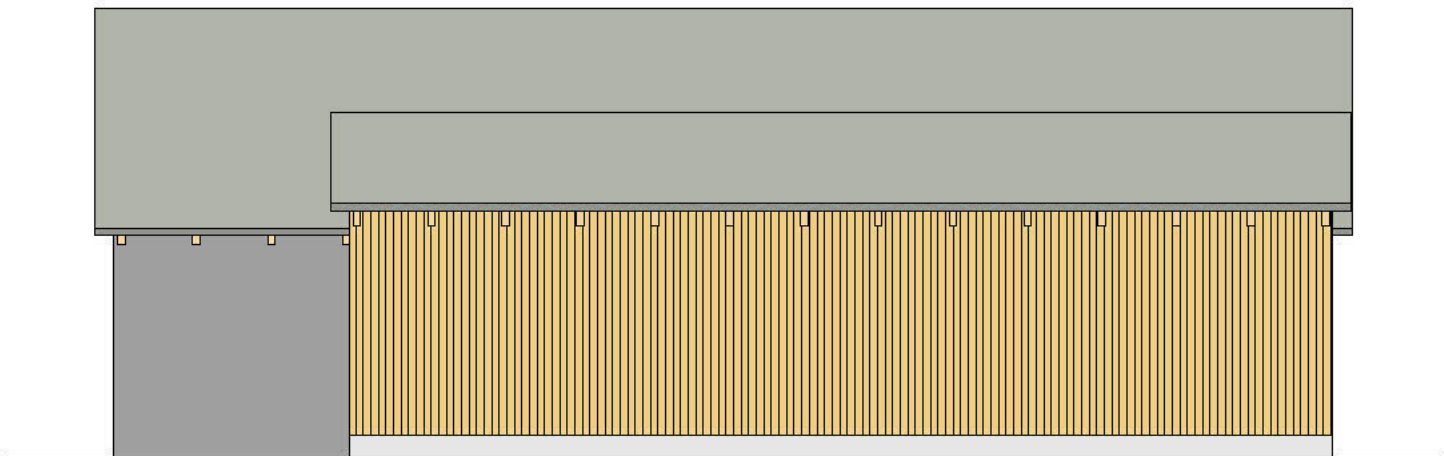

Ansicht West

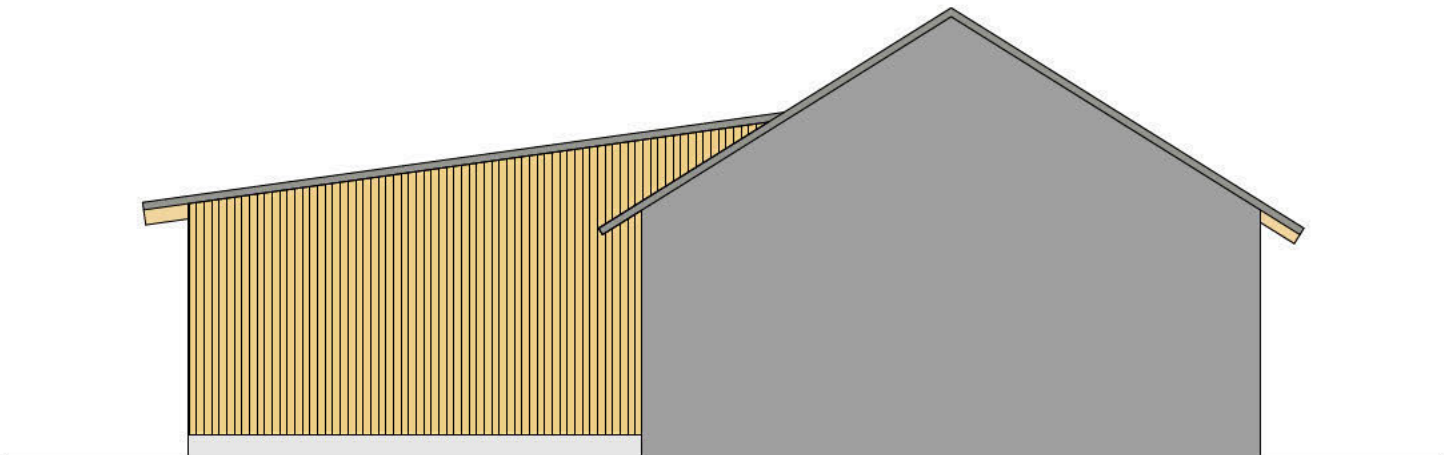

Schnitt A-A M=1:100

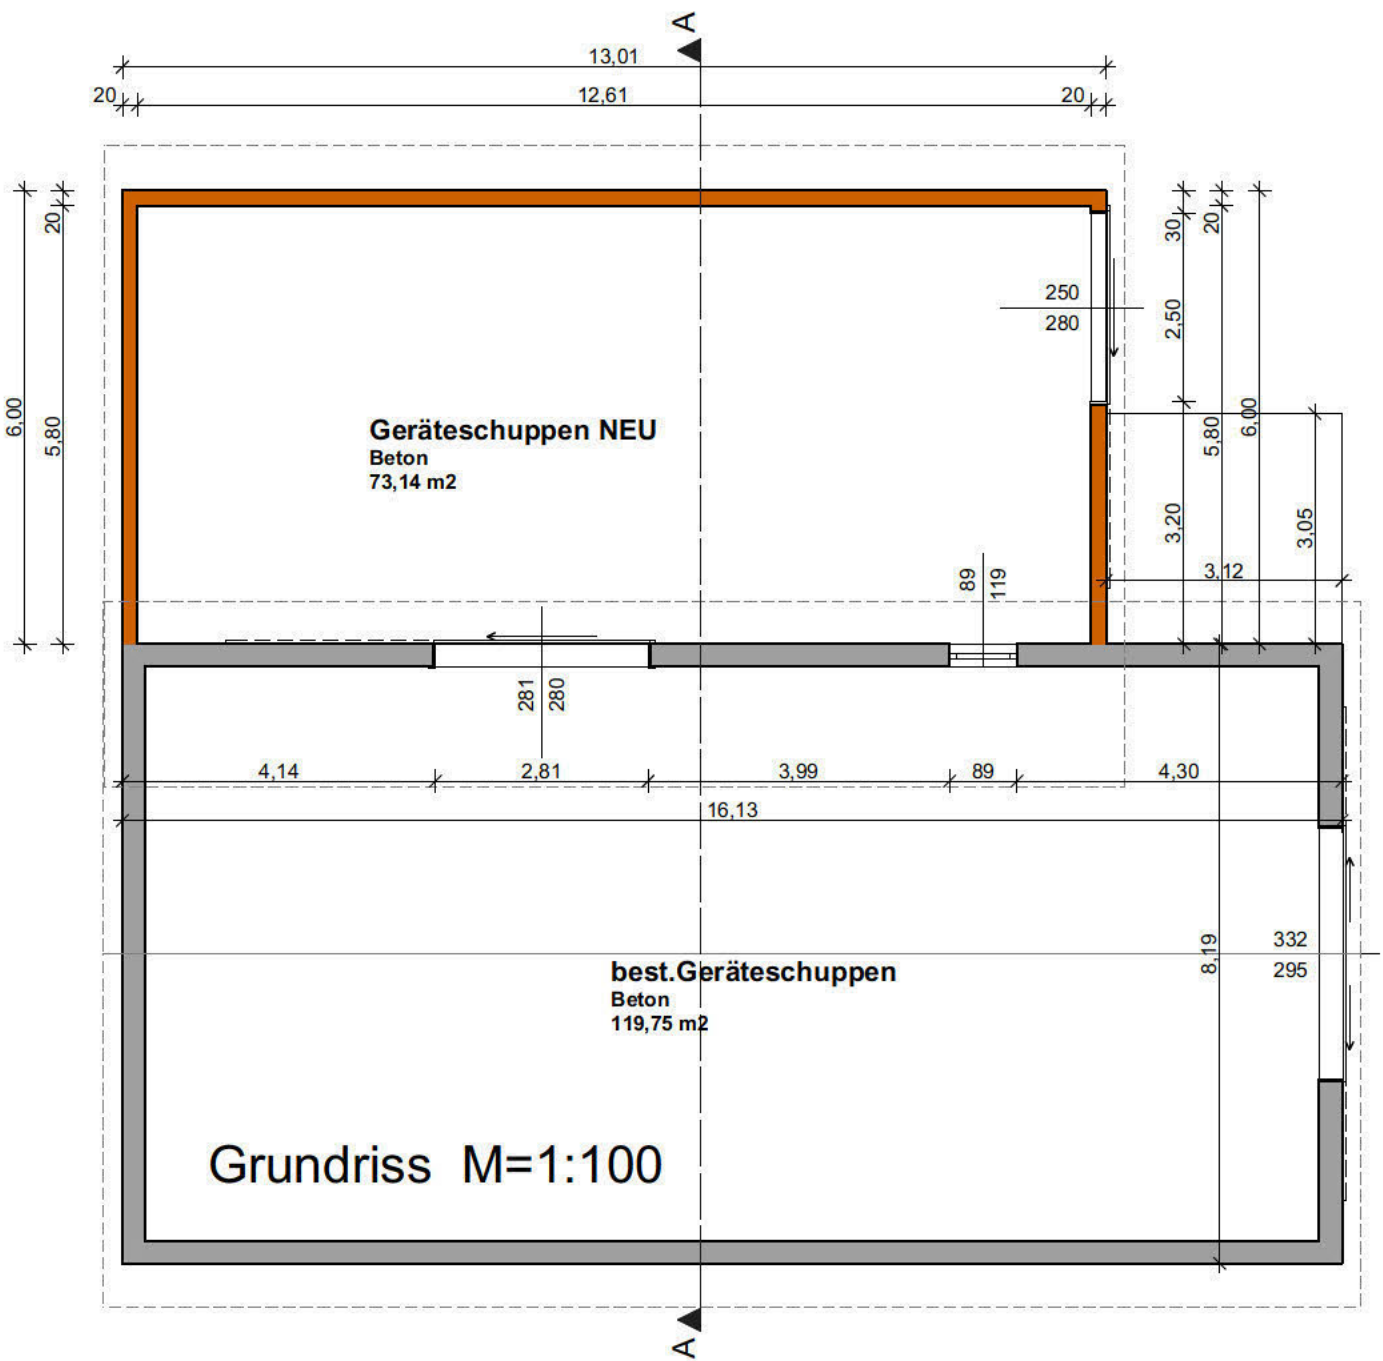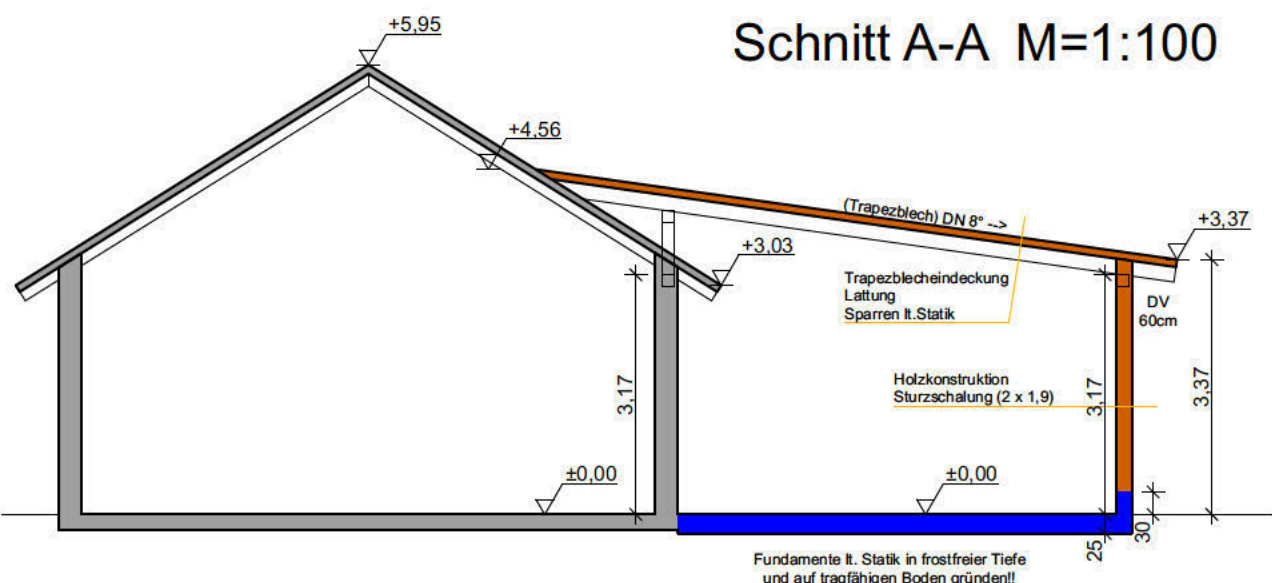

BUCHNER
HOLZ BAU MEISTER

Buchner Gesellschaft mbH.
4273 Unterweißenbach, Möllas 43
Tel.: 07956/7411 Fax DW 13
office@buchner.at
www.buchner.at

Wichtige Hinweise!

Laut Bauarbeiterkoordinationsgesetz vom 01.07.1999 ist durch den Bauherrn ein Planungs- und Baustellenkoordinator zu bestellen.

Dieser Einreichplan ist kein Ausführungsplan. Die im Plan dargestellten Deckenstärken, Unterzüge, Fundamente, Stützen, Sparren usw. sind lt. Angaben des Statikers zu dimensionieren.

Die angegebenen Fenster- & Türmaße, Abwasserdimensionierung, Kamingrößen, sind vor Baubeginn mit den Professionisten abzuklären.

EINREICHPLAN

für den Zubau des Geräteschuppens

BAUWERBER:		GRUNDSTÜCKSEIGENTÜMER:	
UNTERSCHRIFT:		UNTERSCHRIFT:	
PLANVERFASSER:		BAUFÜHRER ZIMMERMEISTERARBEITEN:	
Firma Buchner Ges.m.b.H. Holzbaumeister Möllas 43 4273 Unterweißenbach		Firma Buchner Ges.m.b.H. Holzbaumeister Möllas 43 4273 Unterweißenbach	
UNTERSCHRIFT:		UNTERSCHRIFT:	
BEHÖRDE:		BAUFÜHRER BAUMEISTERARBEITEN:	
UNTERSCHRIFT:		UNTERSCHRIFT:	

Nutzfläche:	73,14 m²	Gst.Nr.:	EZ:	Plan Nr.:	421/15
Bebaute Fläche:	78,06 m²	Kat.Gem.:		Massstab:	1:500 , 1:100
Umbauter Raum:	333,45 m³	Gez.:	Ing. Bernhard Reichard	Datum:	26.01.2015