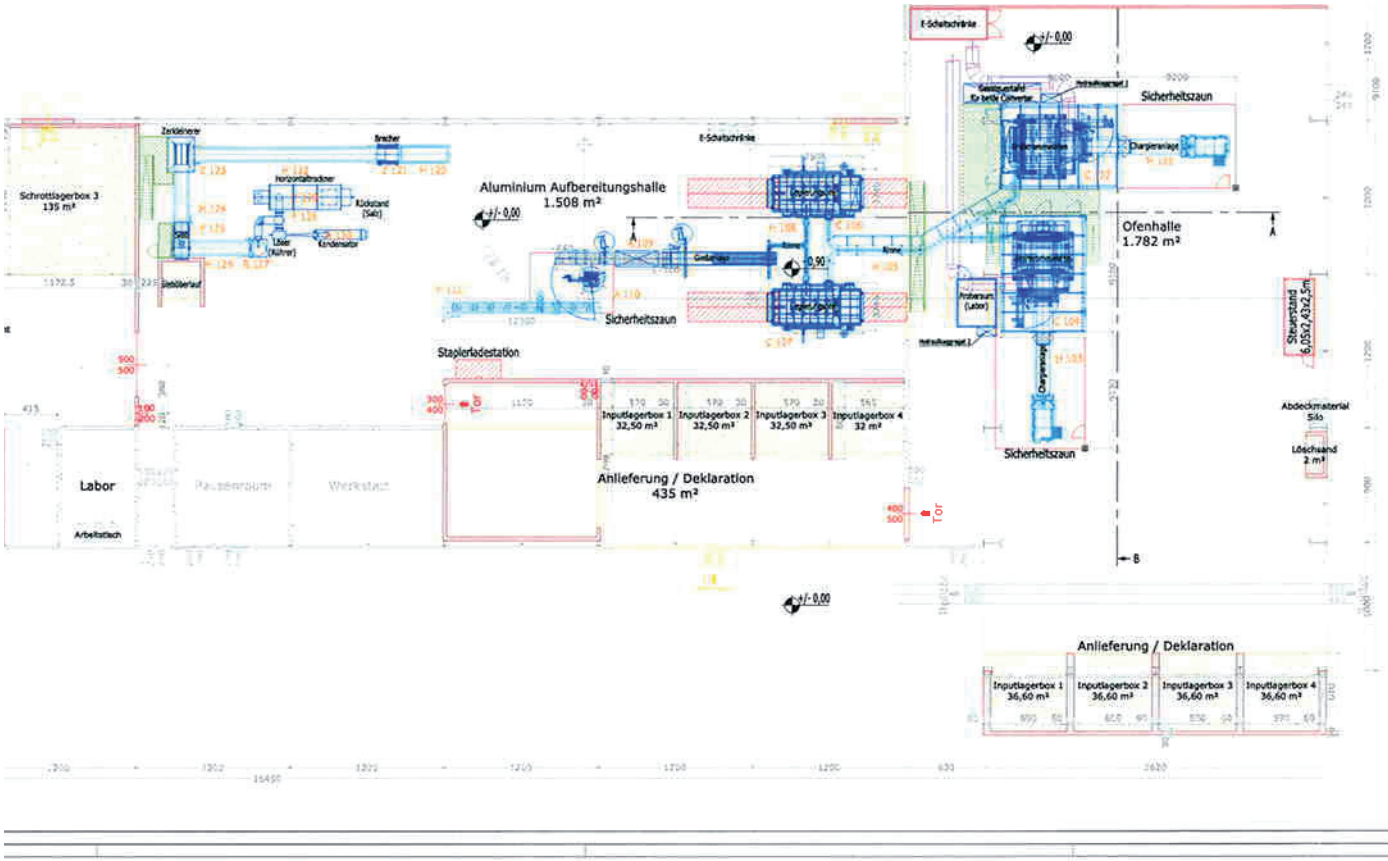

- Maschinentechnik
- Stahlbau
- Lüftungstechnik
- Maschinennummern

EINREICHPLAN

EINREICHUNG

PROJEKTWERBER / APPLICANT
Alumelt GmbH
Hochofenstraße 3
A-8790 Eisenerz

PROJEKT / PROJECT	Umschmelzwerk für Sekundäraluminium – und Verwertungsanlage		
PLANINHALT / DRAWING TITLE	Layout		
MAßSTAB / SCALE	1 : 200	ORIG. FORMAT / ORIGINAL FORMAT	A 0
PLANNUMMER / PLAN NUMBER	23280-01M-A-Layout		
PFAD / PATH	I:\ 23280 \ Zeichnungen \ 20 \ Pläne IUT ...		
DATUM / DATE	18. 05. 2010	GEZ. / GEPR. / DRAWN / CONTR.	EOr / WSCh

REVISIONS-NR. / REVISION NUMBER	DURCHGEFÜHRTE ÄNDERUNGEN / REVISIONS / CHANGES	DATUM / DATE
A	Erstellung	18. 05. 2010

© Copyright by IUT

Diese Pläne sind geistiges Eigentum der IUT. Vervielfältigung einer Bearbeitung an Dritte ... bedarf der schriftlichen Genehmigung der IUT.

"We work in the property of IUT. It shall not be copied or submitted to unless parties without our written consent."

Ingenieurgemeinschaft
Innovative Umwelttechnik GmbH
IUT

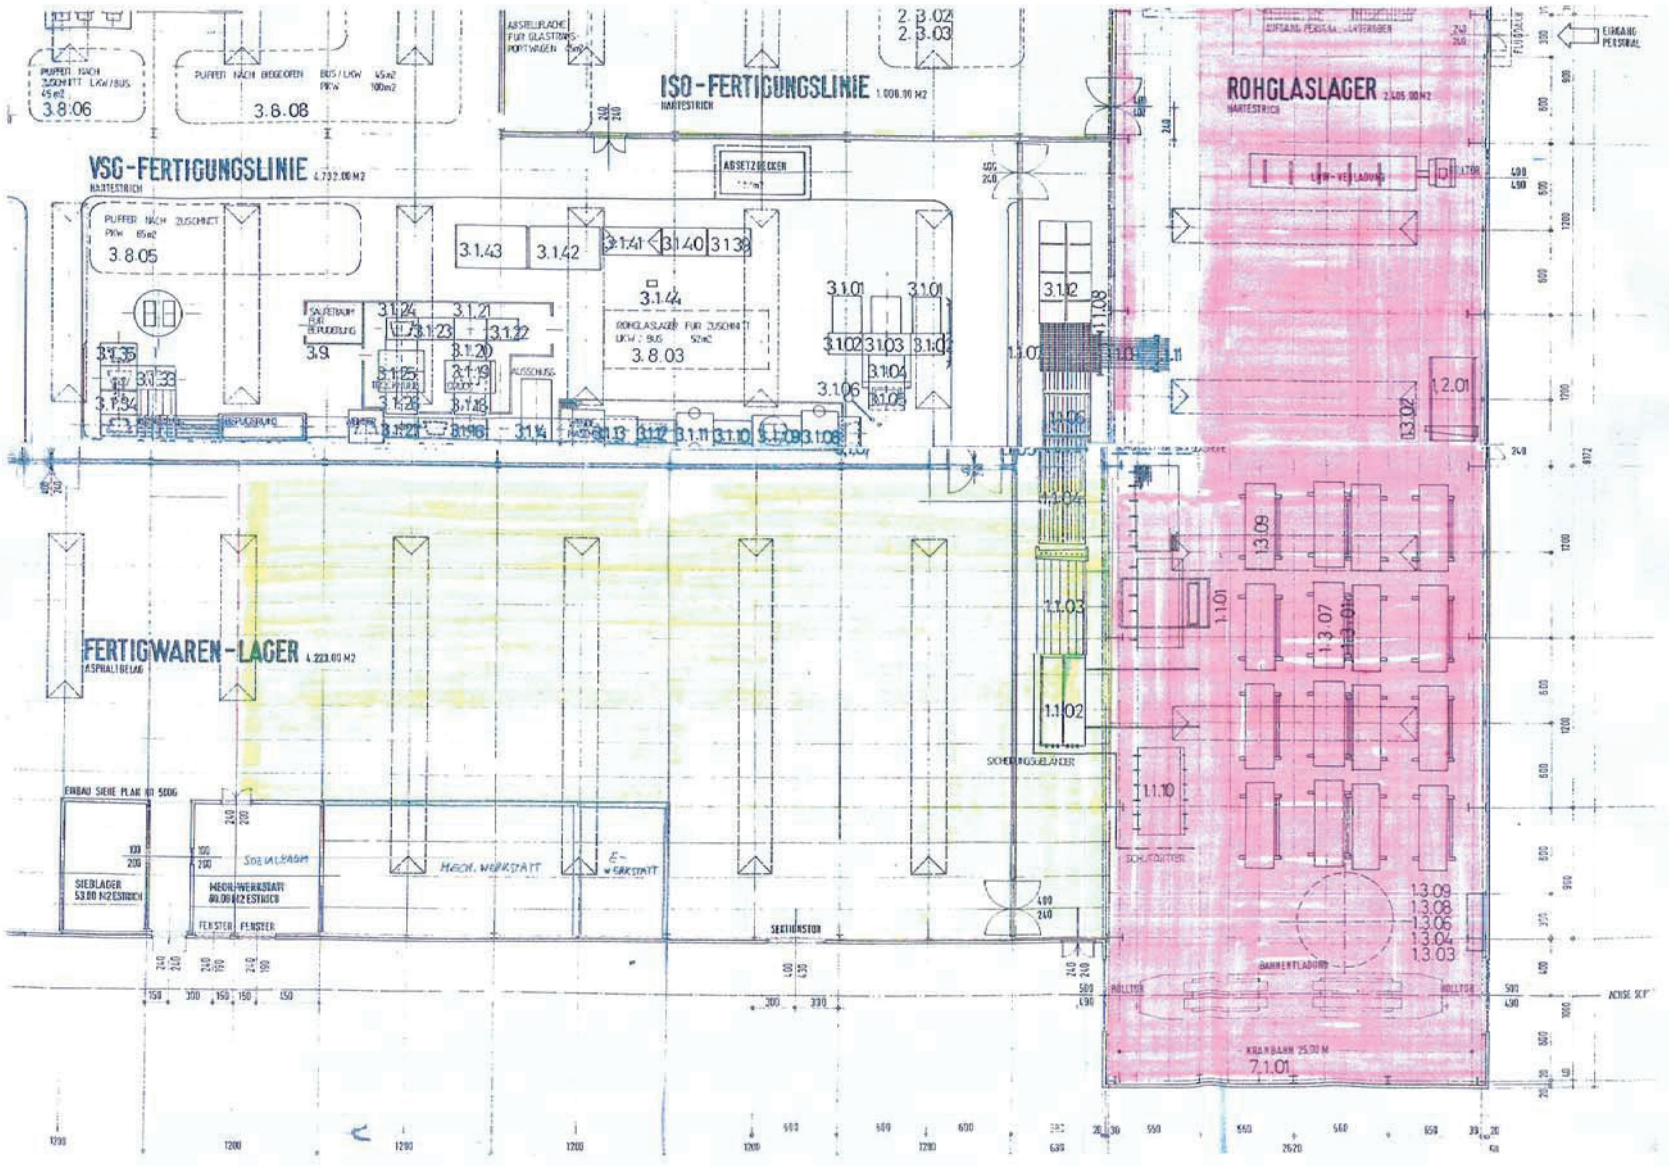
ISO-FERTIGUNGSLINIE
ROHGLASLAGER
VSG-FERTIGUNGSLINIE
FERTIGWAREN-LAGER
3.8.06
3.8.08
3.8.05
3.8.03
2.3.02
2.3.03
3.1.43
3.1.42
3.1.41
3.1.40
3.1.39
3.1.44
3.1.01
3.1.02
3.1.03
3.1.04
3.1.05
3.1.06
3.1.07
3.1.08
3.1.09
3.1.10
3.1.11
3.1.12
3.1.13
3.1.14
3.1.18
3.1.19
3.1.20
3.1.21
3.1.22
3.1.23
3.1.24
3.1.25
3.1.26
3.1.27
3.1.28
3.1.29
3.1.30
3.1.31
3.1.32
3.1.33
3.1.34
3.1.35
3.9
1.1.01
1.1.02
1.1.03
1.1.08
1.1.10
1.2.01
1.3.01
1.3.02
1.3.03
1.3.04
1.3.05
1.3.06
1.3.07
1.3.08
1.3.09
7.1.01
SICHERUNGSGELÄNDER
SECTIONSTOR
ROLLTOR
ROLLTOR
EINGANG PERSONAL
ACHSE SCP

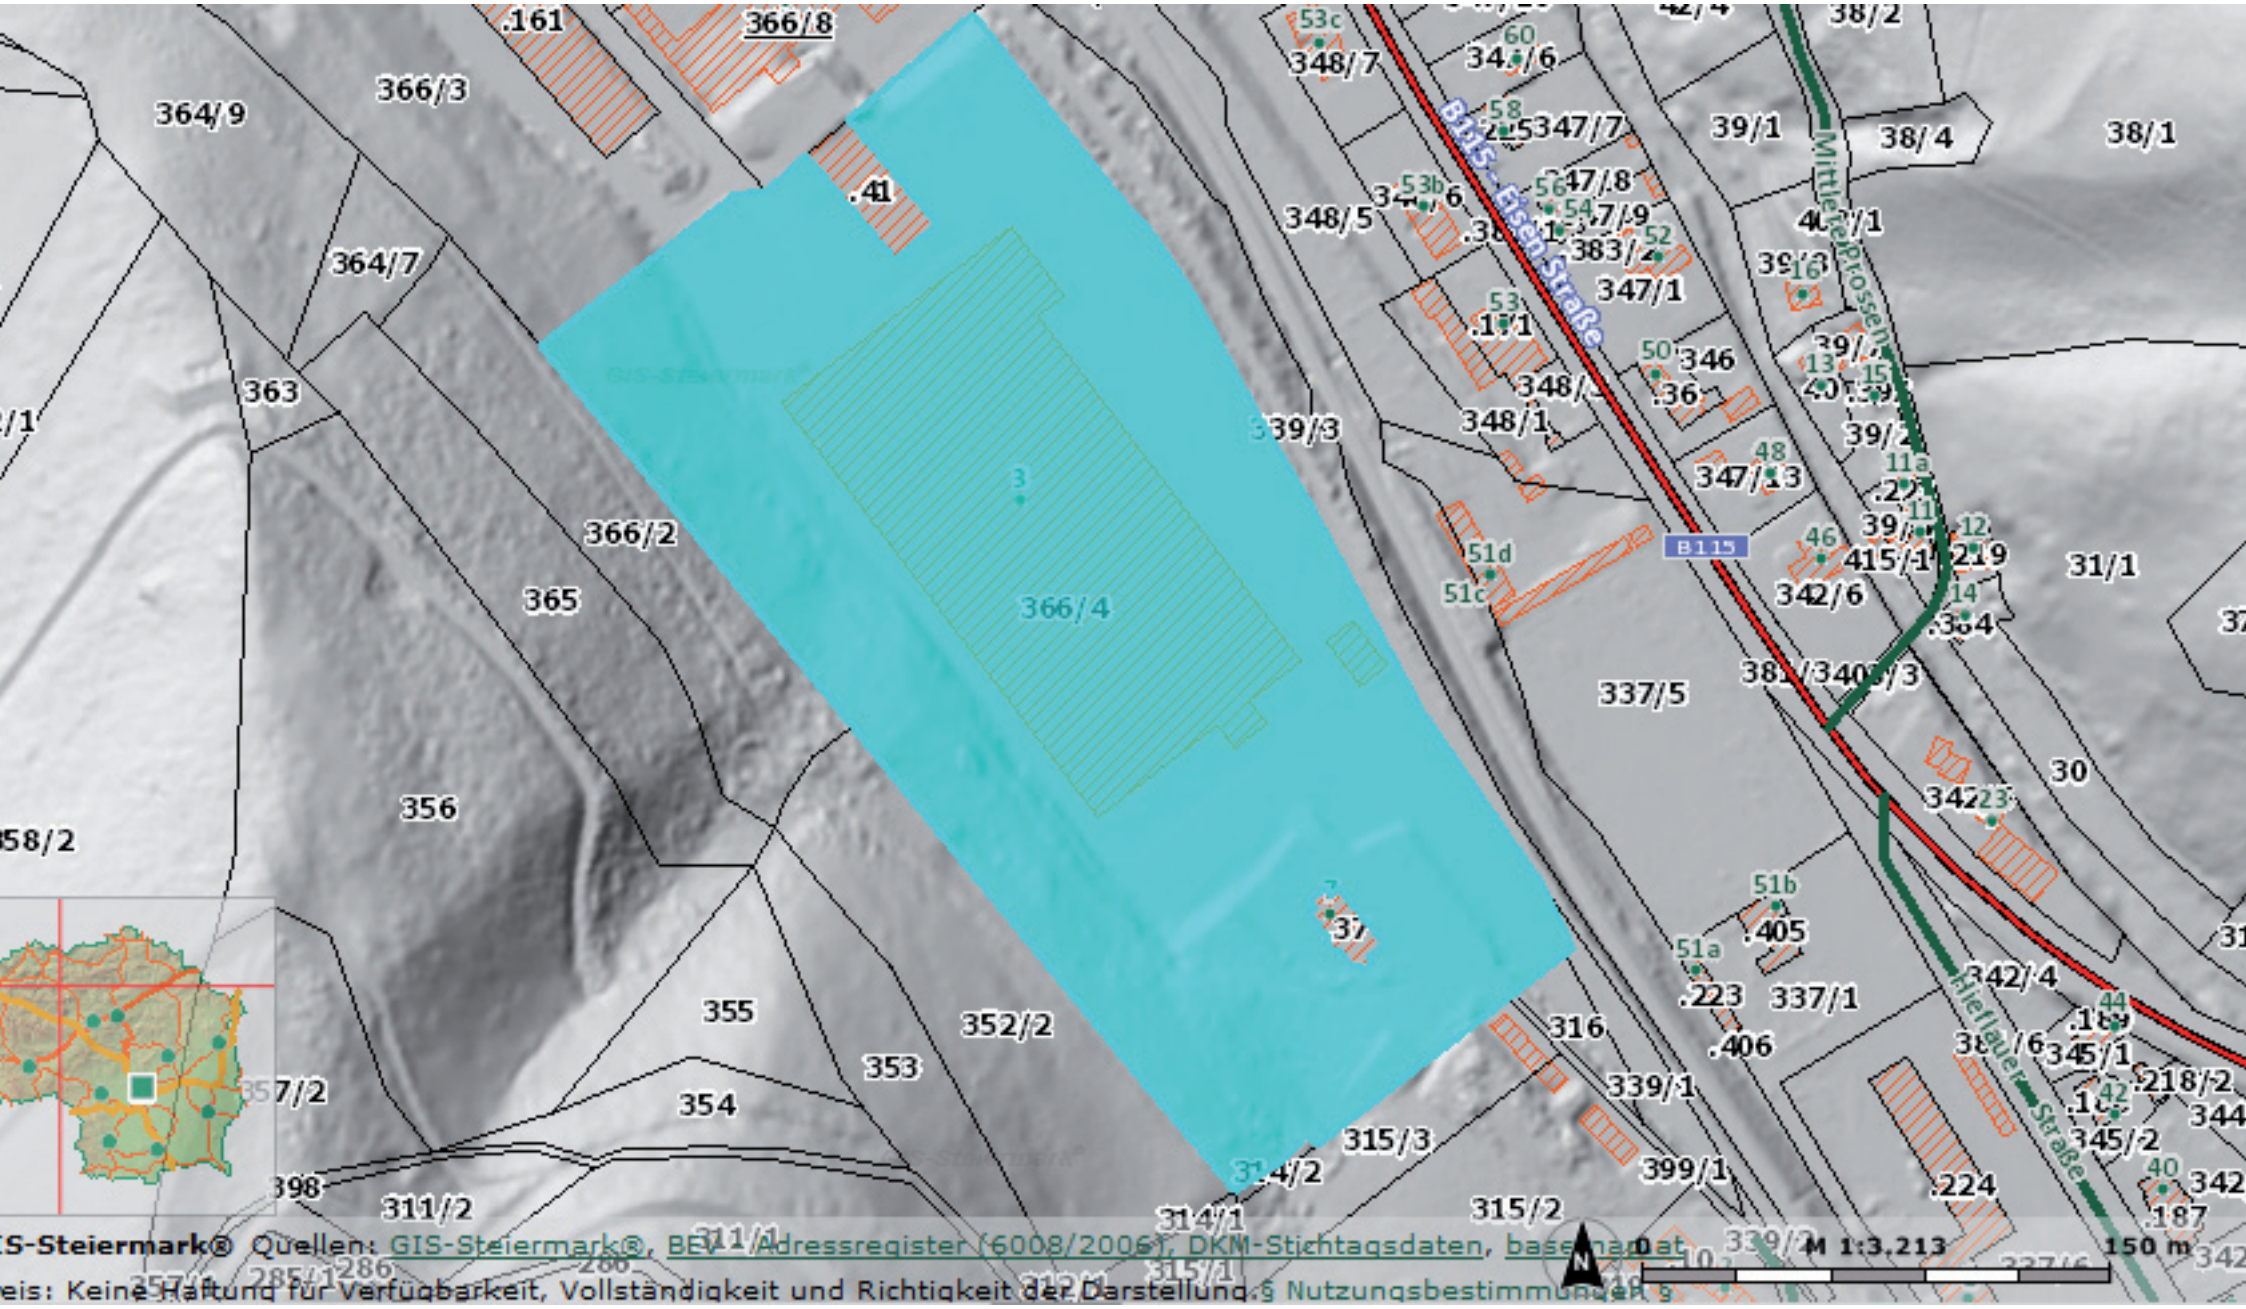

S-Steiermark® Quellen: GIS-Steiermark®, BEV - Adressregister (6008/2006), DKM-Stichtagsdaten, basemap.at
eis: Keine Haftung für Verfügbarkeit, Vollständigkeit und Richtigkeit der Darstellung. § Nutzungsbestimmungen §