



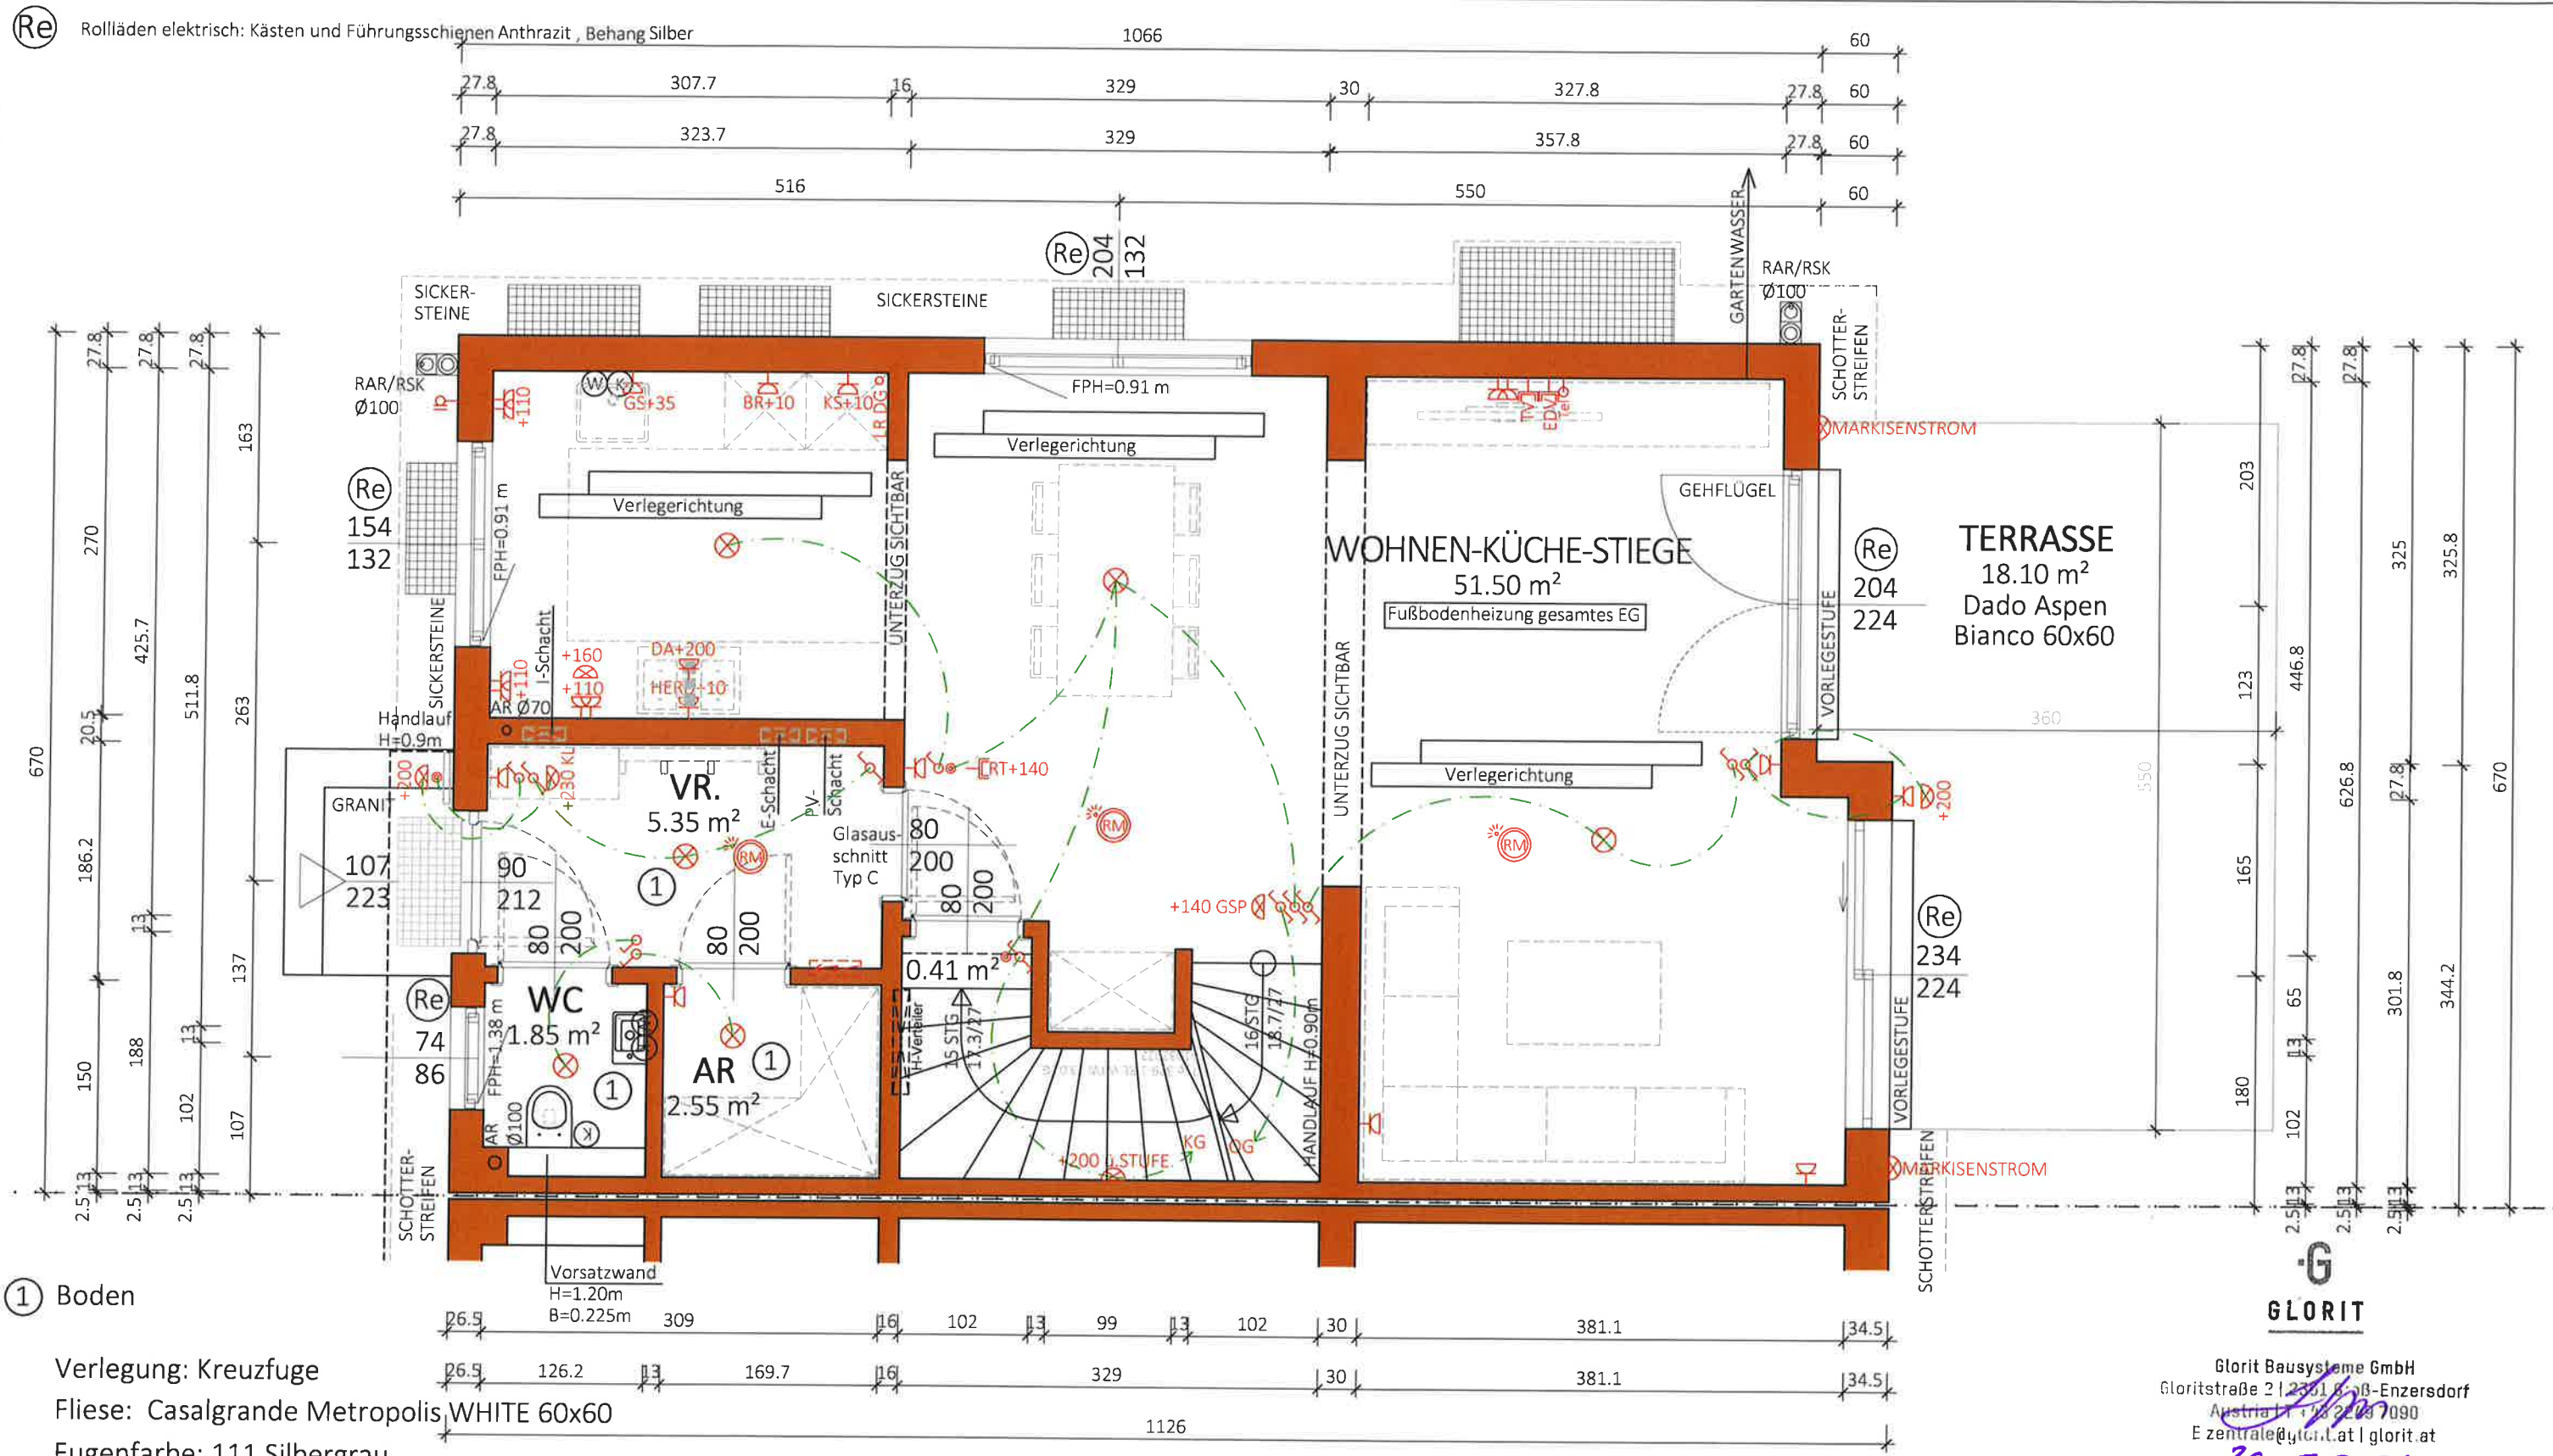

Re Rollläden elektrisch: Kästen und Führungsschienen Anthrazit , Behang Silber

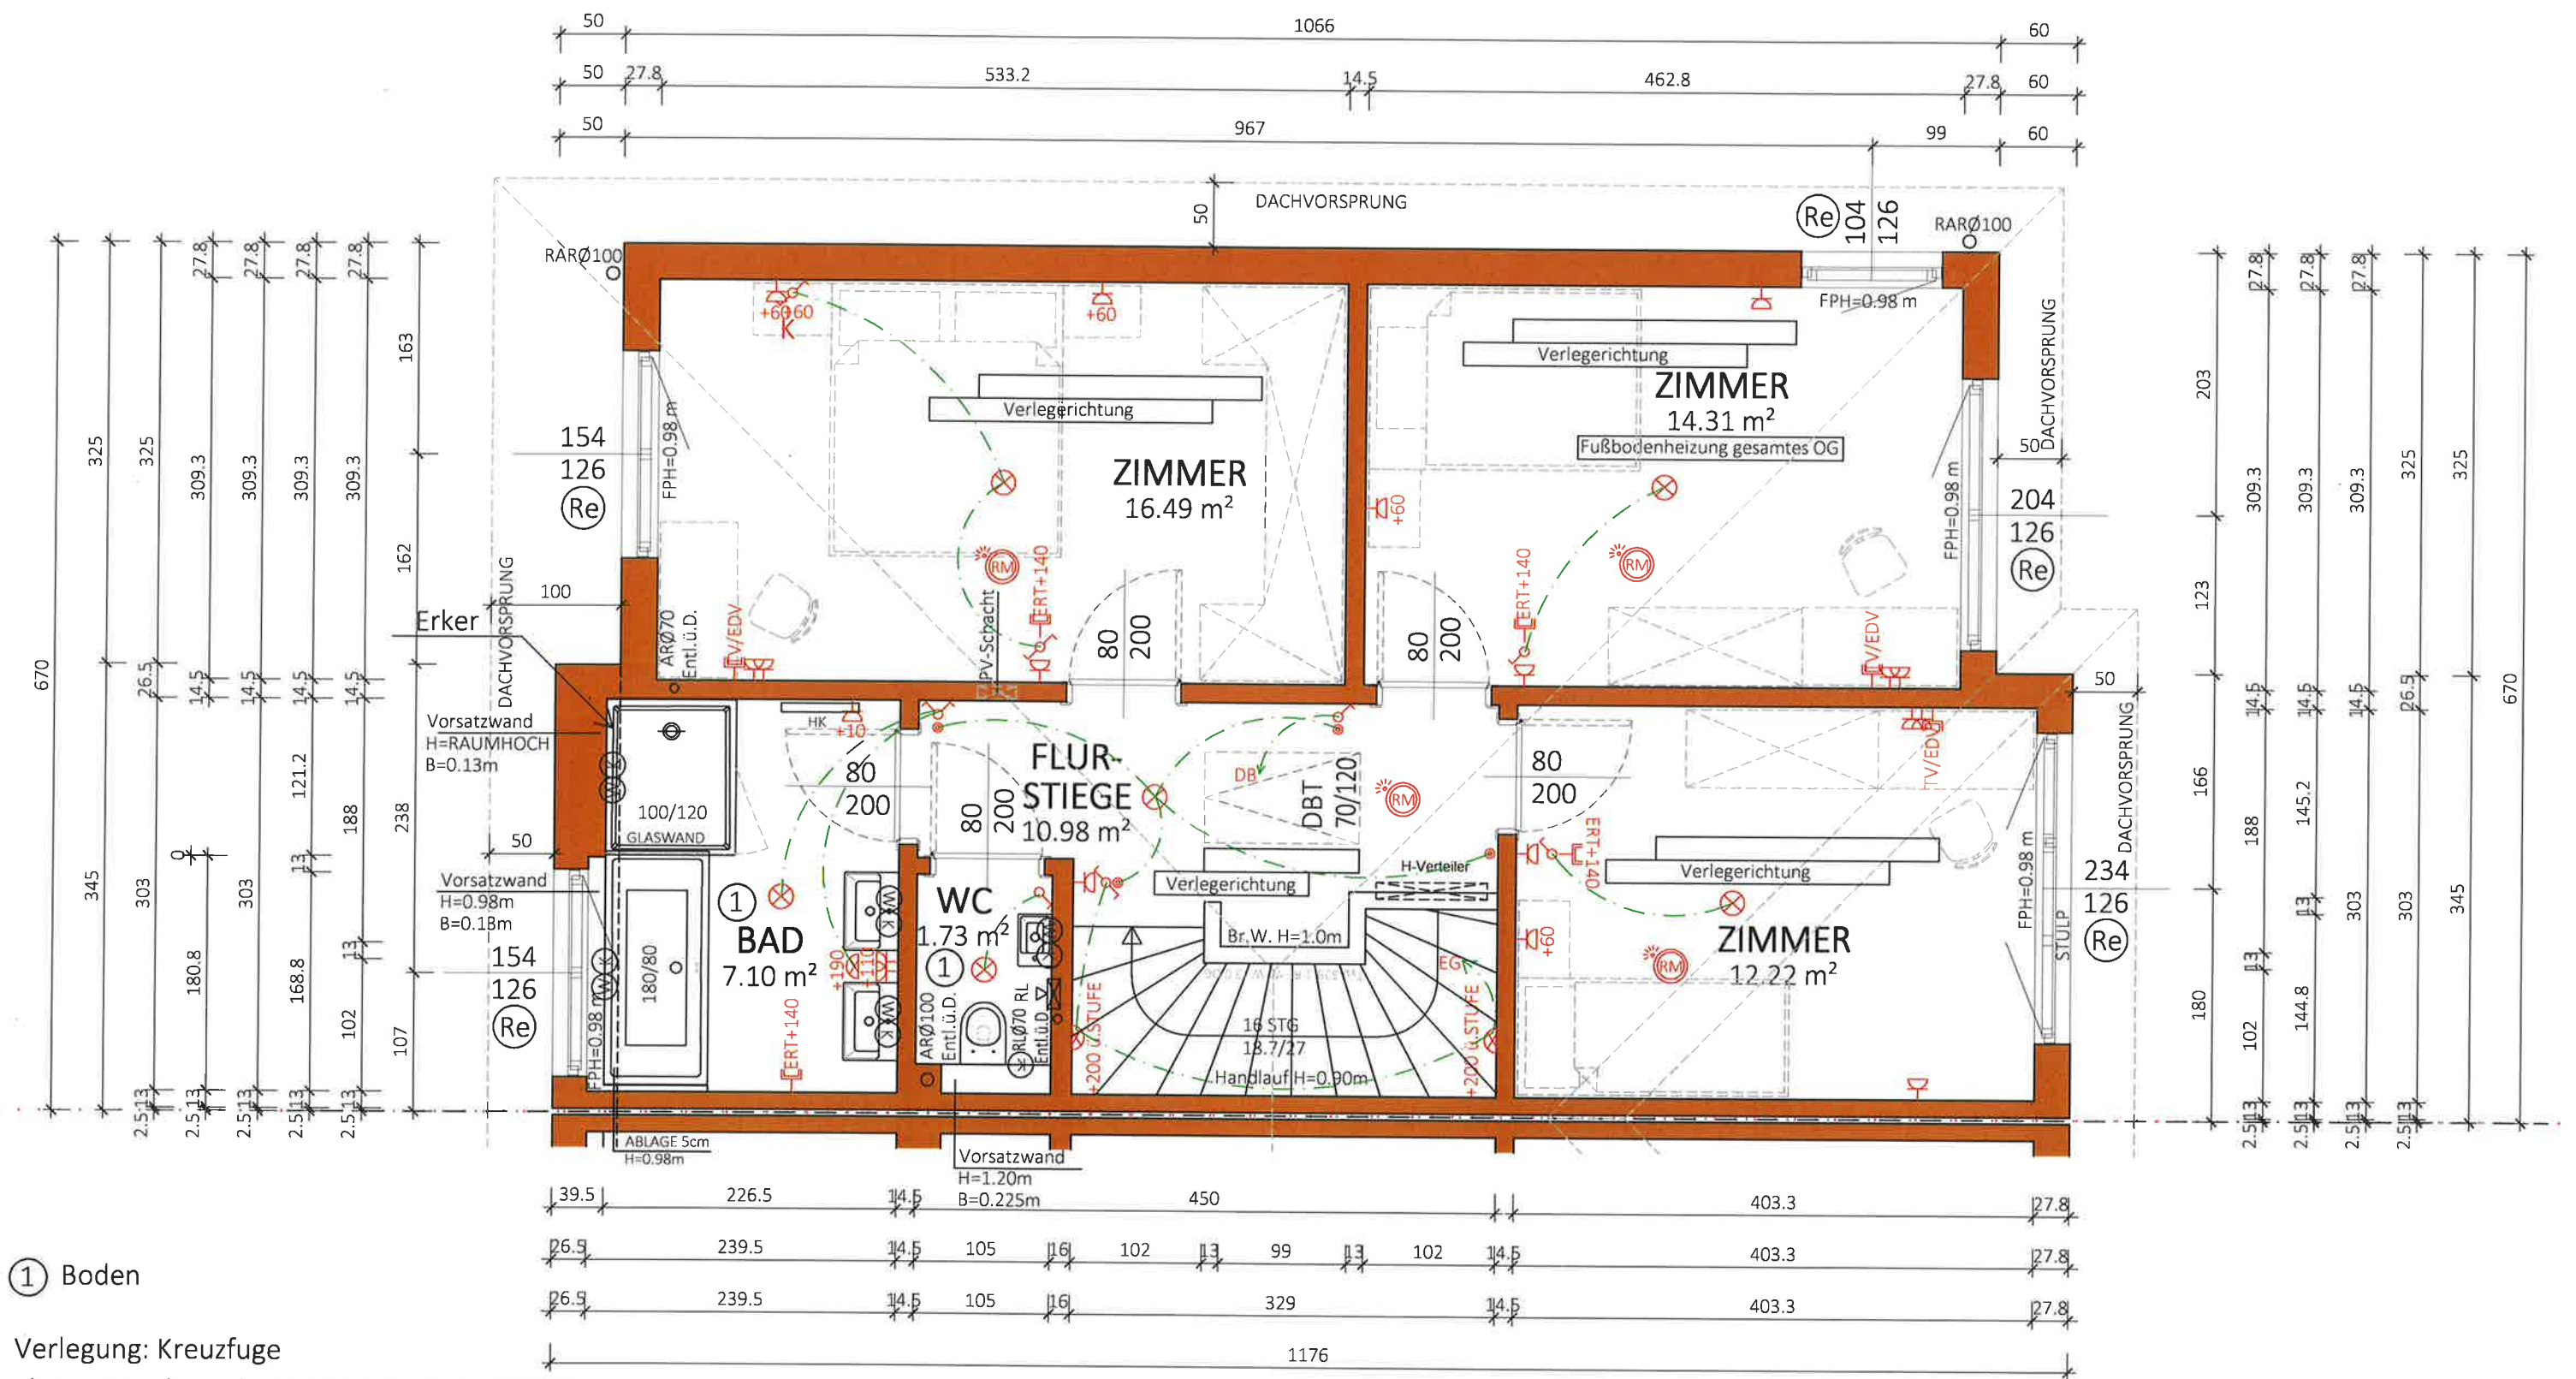

1 Boden


Verlegung: Kreuzfuge
Fliese: Casalgrande Metropolis WHITE 60x60
Fugenfarbe: 111 Silbergrau

NGF:
62.83 m²
WNF:
58.81 m²

Typ: SONDER	
1 STOCK	
M = 1:50	VORABZUG
Gez: GT	Technische Änderungen vorbehalten
Pfad: P:\PROJEKTE - ACA\22-042 ISPERGASSE 45\GEBÄUDEMODULE\SB-PLÄNE\TOP 1	Datum: 24.01.2023
Plantitel: 22-042-02-SB-OG-TOP1 ISPERGASSE 45.DWG	Änderung: 18.07.2023 BADFENSTER/KS 03.08.2023 Div. lt. P-Planung/KS;
	12.12.2023 Klima, Tageslichtspot, HK/SD; 21.11.24/HE+HK-Bad;
	Freigabe: 22.11.2024 / K. 25.11.24 / K. K.



Glorit
Bausysteme
GmbH
A-2301 Gross Enzersdorf
Gloritstraße 2
T: +43 2249 / 7090
W: glorit.at

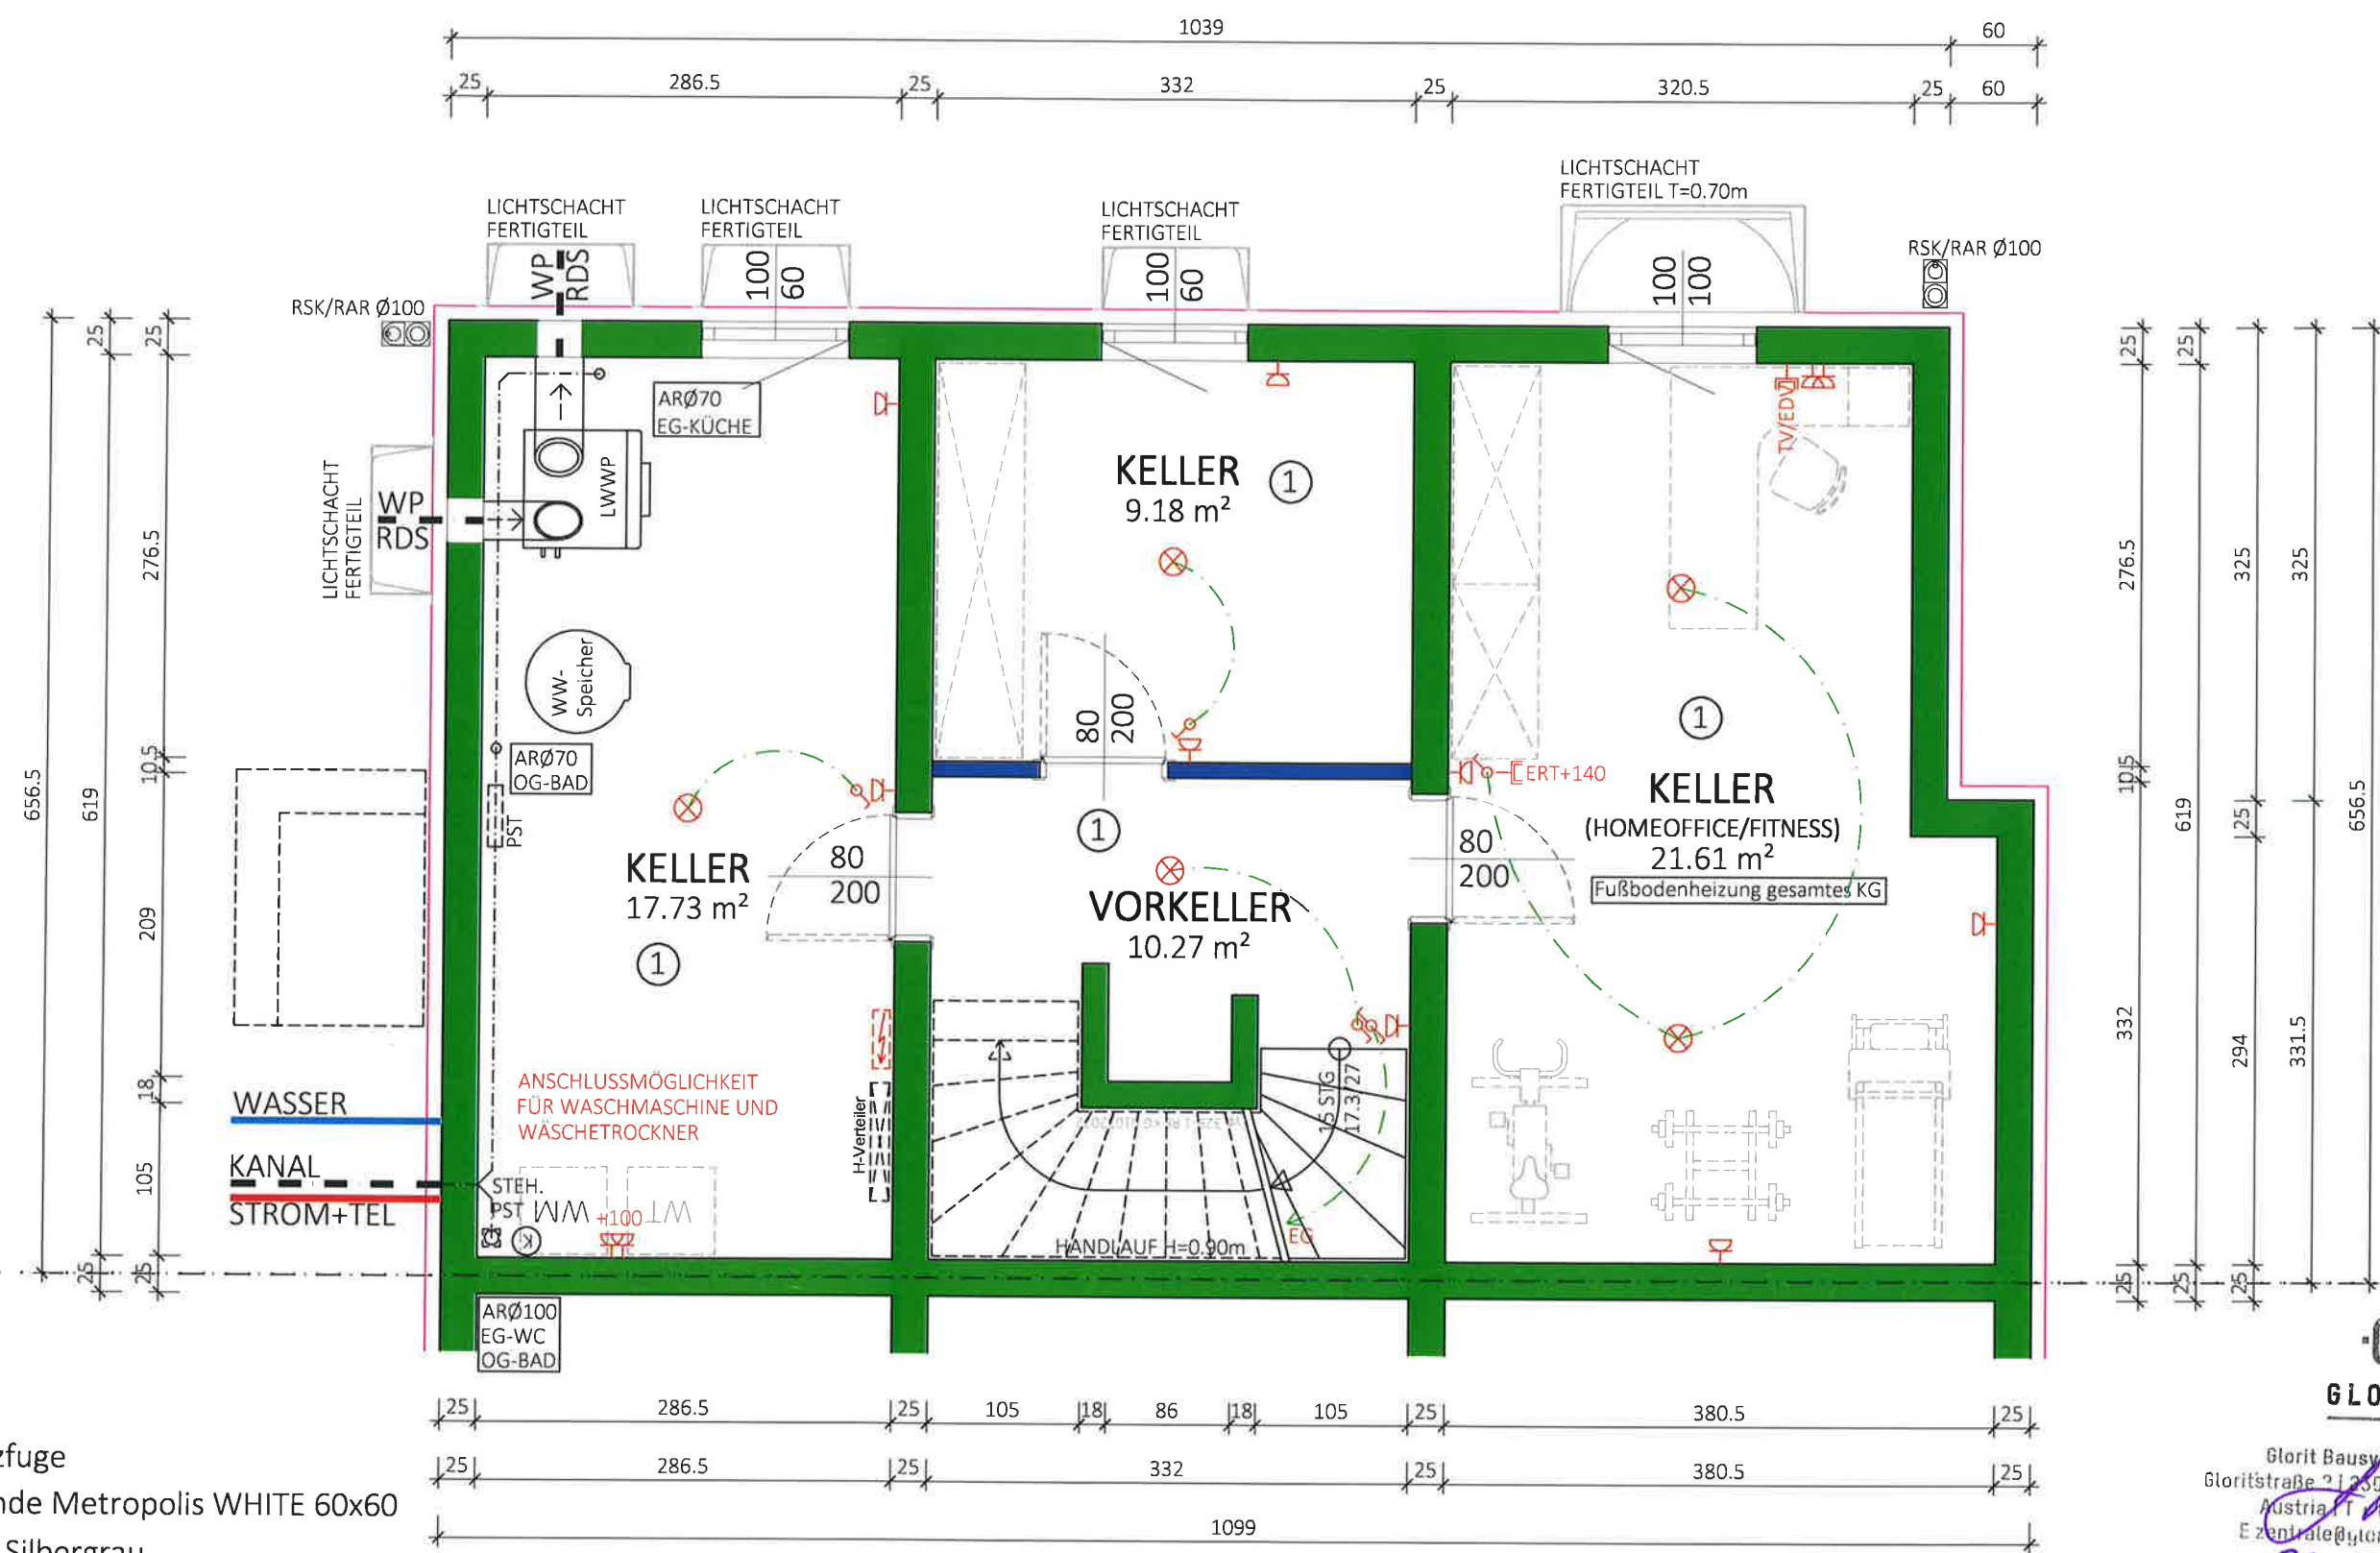

① Boden
Verlegung: Kreuzfuge
Fliese: Casalgrande Metropolis WHITE 60x60
Fugenfarbe: 111 Silbergrau

NF:
58.79 m²
BGF:
70.20 m²

Typ:SONDER	
KELLER	
M = 1:50	VORABZUG
Gez: GT	Technische Änderungen vorbehalten
Pfad: P:\ PROJEKTE -ACA\22-042 ISPERGASSE 45\GEBÄUDEMODULE\SB-PLÄNE\TOP 1	Datum: 23.01.2023
Plantitel: 22-042-00-SB-KG-TOP1 ISPERGASSE 45.DWG	Änderung: 24.02.2023 - Eingangsstiege/GT; 12.12.2023 AR30 /SD
	20.12.2023ERT Entfall/ks
	Freigabe:



Glorit Bausysteme GmbH
Gloritstraße 2 | 2301 Gross-Enzersdorf
Austria | T: +43 2249 7090
E: zentrale@glorit.at | glorit.at

26.07.2024



Glorit Bausysteme GmbH
A-2301 Gross Enzersdorf
Gloritstraße 2
T: +43 2249 / 7090
W: glorit.at



Typ: SONDER
SCHNITT

VORABZUG

Technische Änderungen vorbehalten

M = 1:50

Datum: 19.01.2023

Gez: GT

Änderung: 00.00.2023

Pfad: P:\PROJEKTE-ACA\22-042 ISPERGASSE 45\GEBÄUDEMODULE\SB-PLÄNE\TOP 1

Plantitel: 22-042-04-SB-SCHNITT-TOP1, ISPERGASSE 45.DWG


Freigabe: 31.01.23 *HL*



Glorit
Bausysteme
GmbH


A-2301 Gross Enzersdorf
Gloritstraße 2

T: +43 2249 / 7090
W: glorit.at

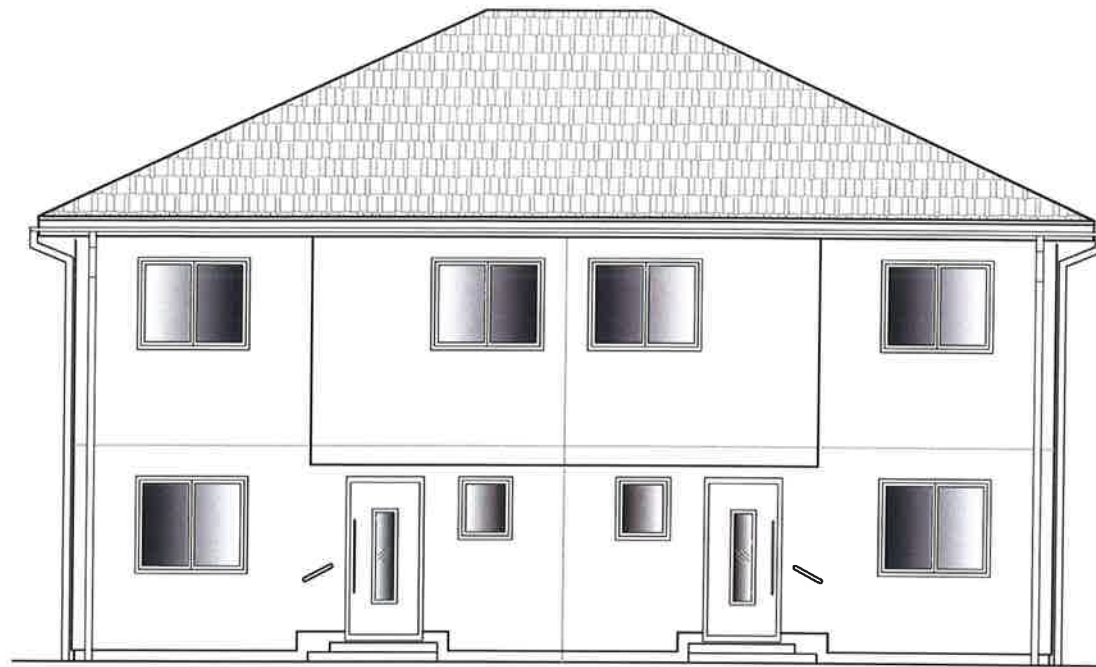

WEST ANSICHT

TOP 1-2

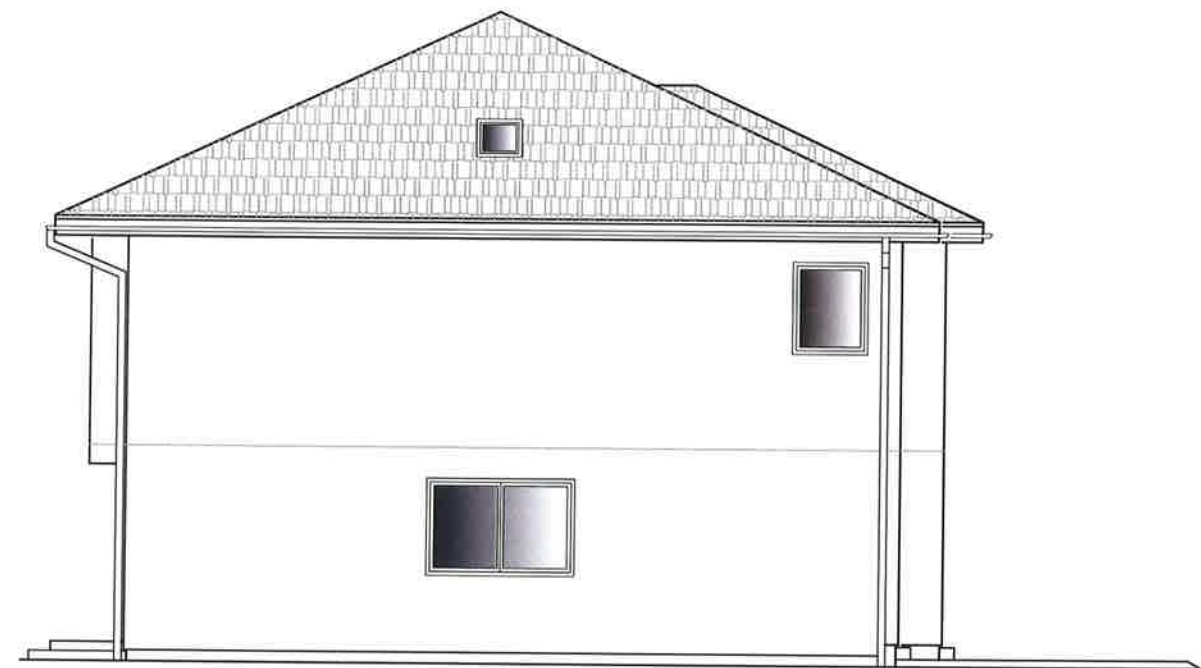


SÜD ANSICHT

TOP 2



OST ANSICHT

TOP 2-1

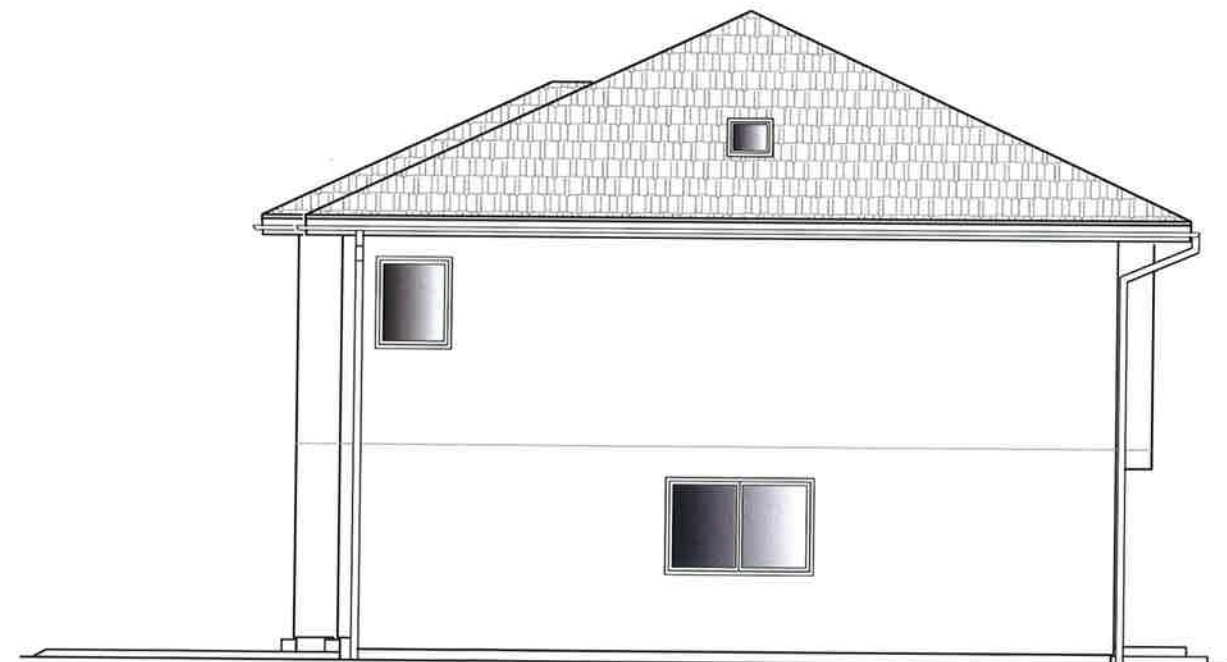

NORD ANSICHT

TOP 1

Typ: SONDER
ANSICHTEN

M = 1:100

Gez: GT

Pfad: P:\PROJEKTE -ACA\22-042 ISPERGASSE 45\GEBÄUDEMODULE\SB-PLÄNE\TOP 2

Plantitel: 22-042-05-SB-ANSICHTEN-TOP1-2 ISPERGASSE 45.DWG

VORABZUG

Technische Änderungen vorbehalten

Datum:	18.01.2023
--------	------------

Änderung: 24.02.2023 - Küchenfenster/GT; 17.07.2023 - Fenster im

NE\TOP 2 Essbereich/GT; 12.12.2023 Tageslichtspot/SD

Freigabe: 79.12.23 MC KL



Glorit
Bausysteme
GmbH

A-2301 Gross Enzersdorf
Gloritstraße 2

T: +43 2249 / 7090
W: glorit.at