


|                                       |  |             |  |      |  |                      |  |            |  |    |  |                 |  |  |  |
|---------------------------------------|--|-------------|--|------|--|----------------------|--|------------|--|----|--|-----------------|--|--|--|
| Datum                                 |  |             |  | Name |  |                      |  | Änderungen |  |    |  | Lagezeichnungen |  |  |  |
| Bundesgebäudeverwaltung II Klagenfurt |  |             |  |      |  |                      |  |            |  |    |  |                 |  |  |  |
| Beteiligt                             |  | Datum       |  | Name |  | <b>HAUS 3</b>        |  |            |  |    |  |                 |  |  |  |
| Gezeichnet                            |  |             |  |      |  | <b>OBERGESCHOSSE</b> |  |            |  |    |  |                 |  |  |  |
| Ersetzt für                           |  |             |  |      |  |                      |  |            |  |    |  |                 |  |  |  |
| Ersetzt durch                         |  |             |  |      |  |                      |  |            |  |    |  |                 |  |  |  |
| Maßstab:                              |  | <b>1:50</b> |  | 19c  |  | -                    |  | -          |  | 11 |  |                 |  |  |  |

WOHNANLAGE XV  
POLIERPLAN 1.2.3. OBERGESCHOSS M 1:50

HAUS 3

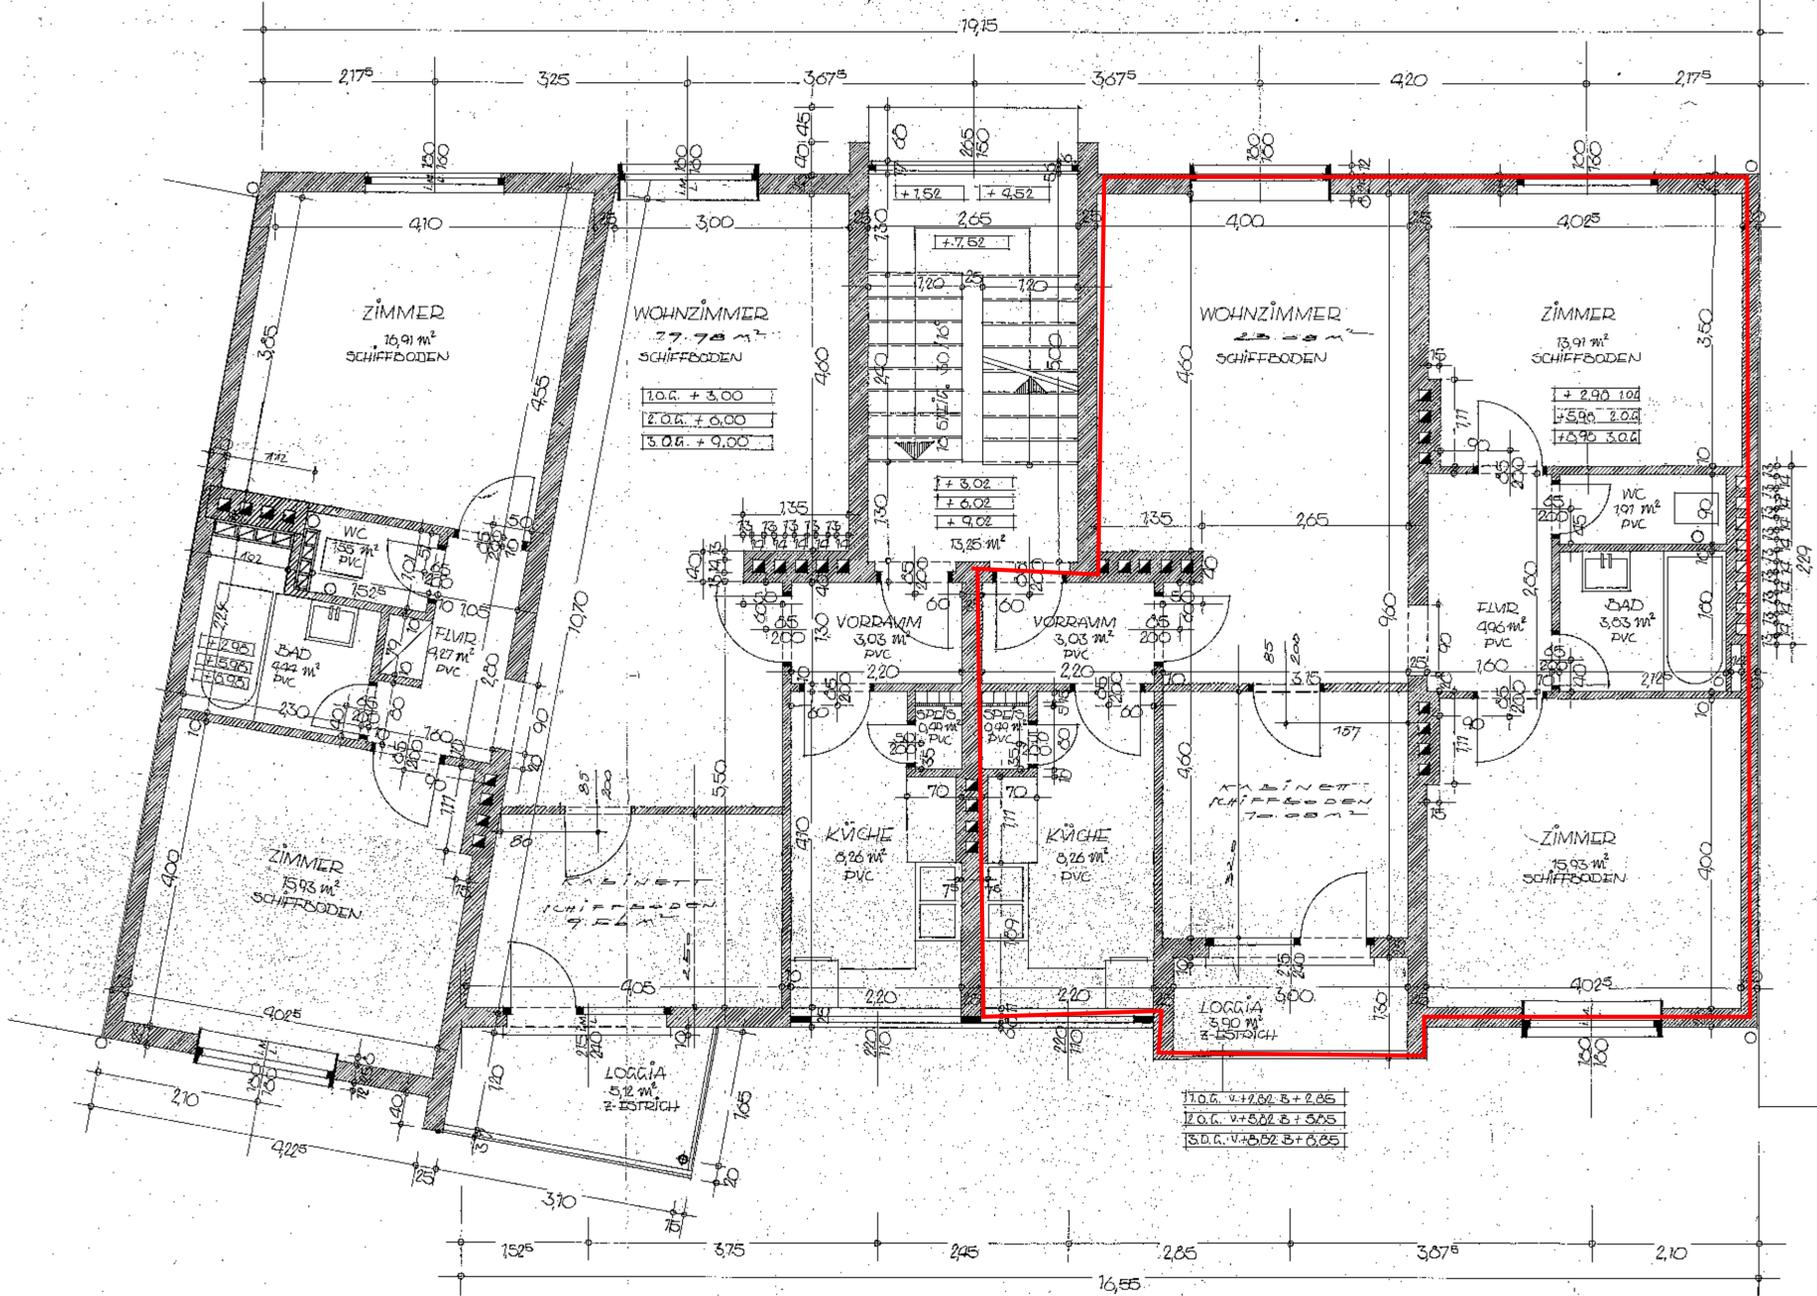

KLAGENFURT, APRIL 1961

DER ARCHITEKT:

*Wein*