


Re Rollläden elektrisch: Kästen und Führungsschienen anthrazit, Behang silber

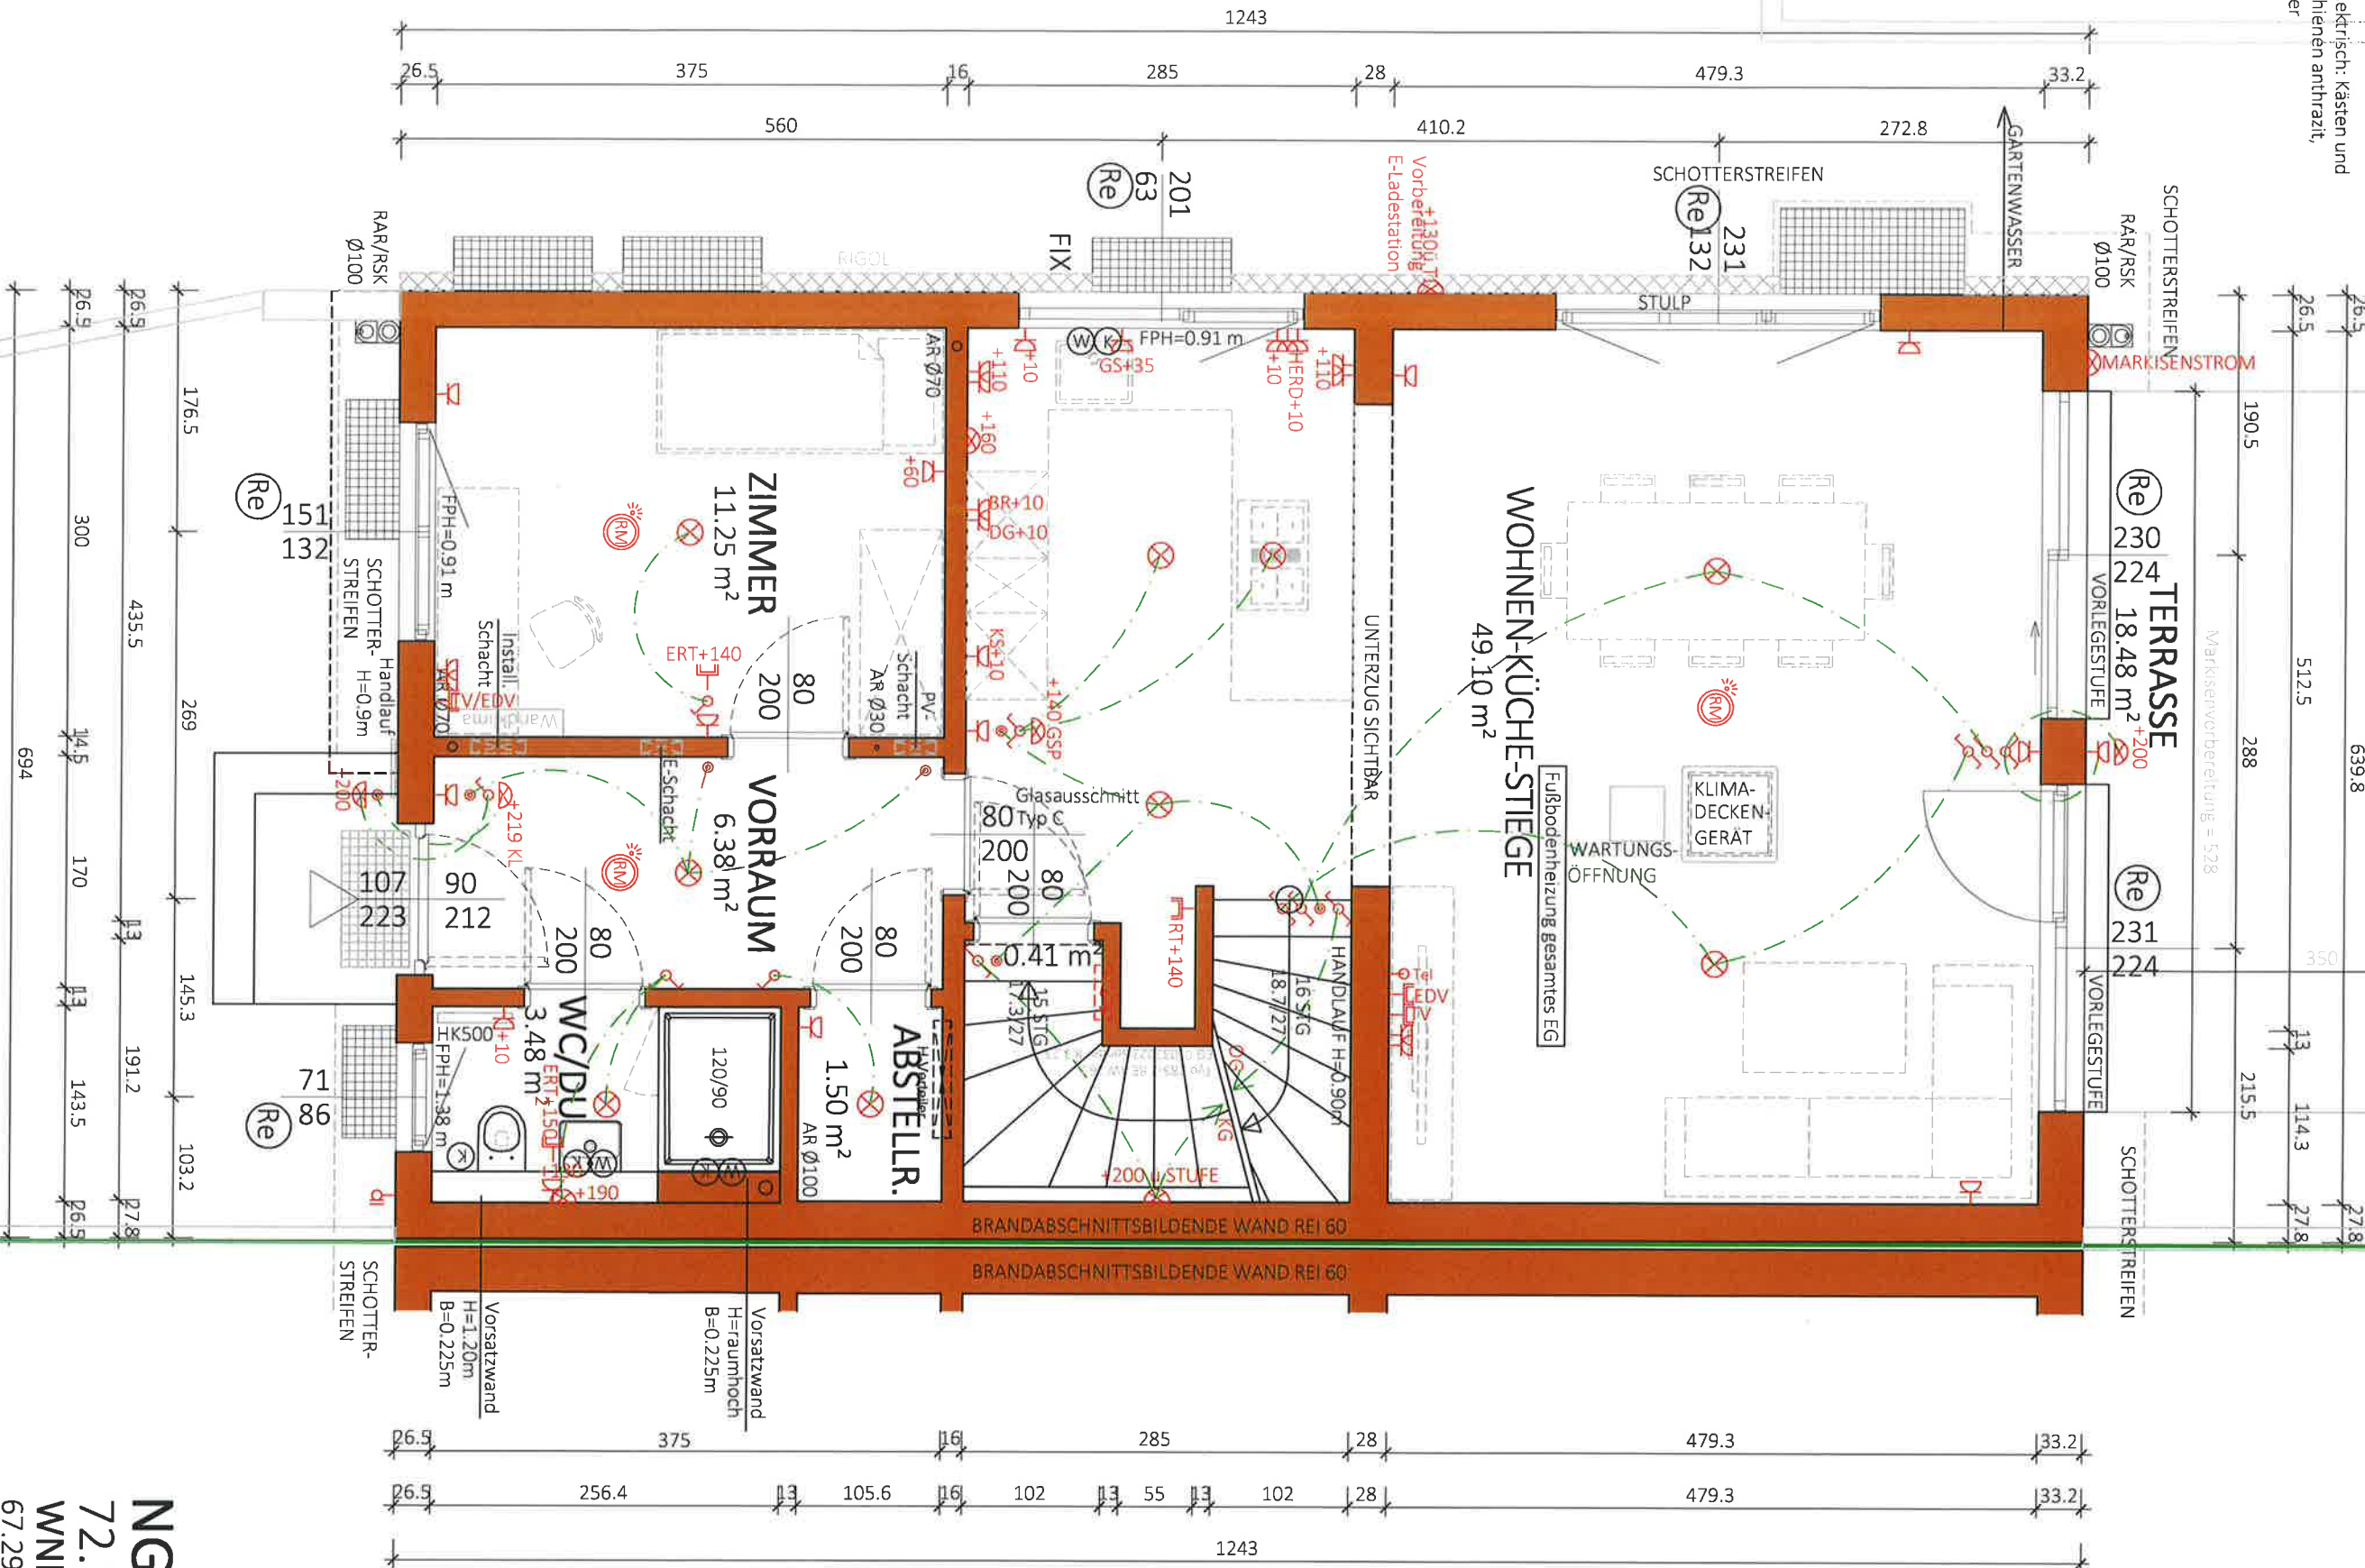

NGF: 72.11 m²
WNF: 67.29 m²

Typ: SONDER

ERDGESCHOSS


VORABZUG

M = 1:50	Datum: 07.03.2023
Gez. TW	Änderung: 15.04.2025/GT
Pfad: P:\ PROJEKTE \ACA\23-006 HEIßGASSE 46-50\GEBÄUDEMODULE\SB-PLANE\TOP 3 Plantiel: 23-006-01-SB-EG-TOP3-HEIßGASSE 46-50.DWG	
Freigabe:	12. MAI 2025

GLORIT
OASIS HAUS AM PLATZ

Glorit
Bausysteme
GmbH

Rollladen elektrisch: Kästen und
Führungsschienen anthrazit,
Behang silber

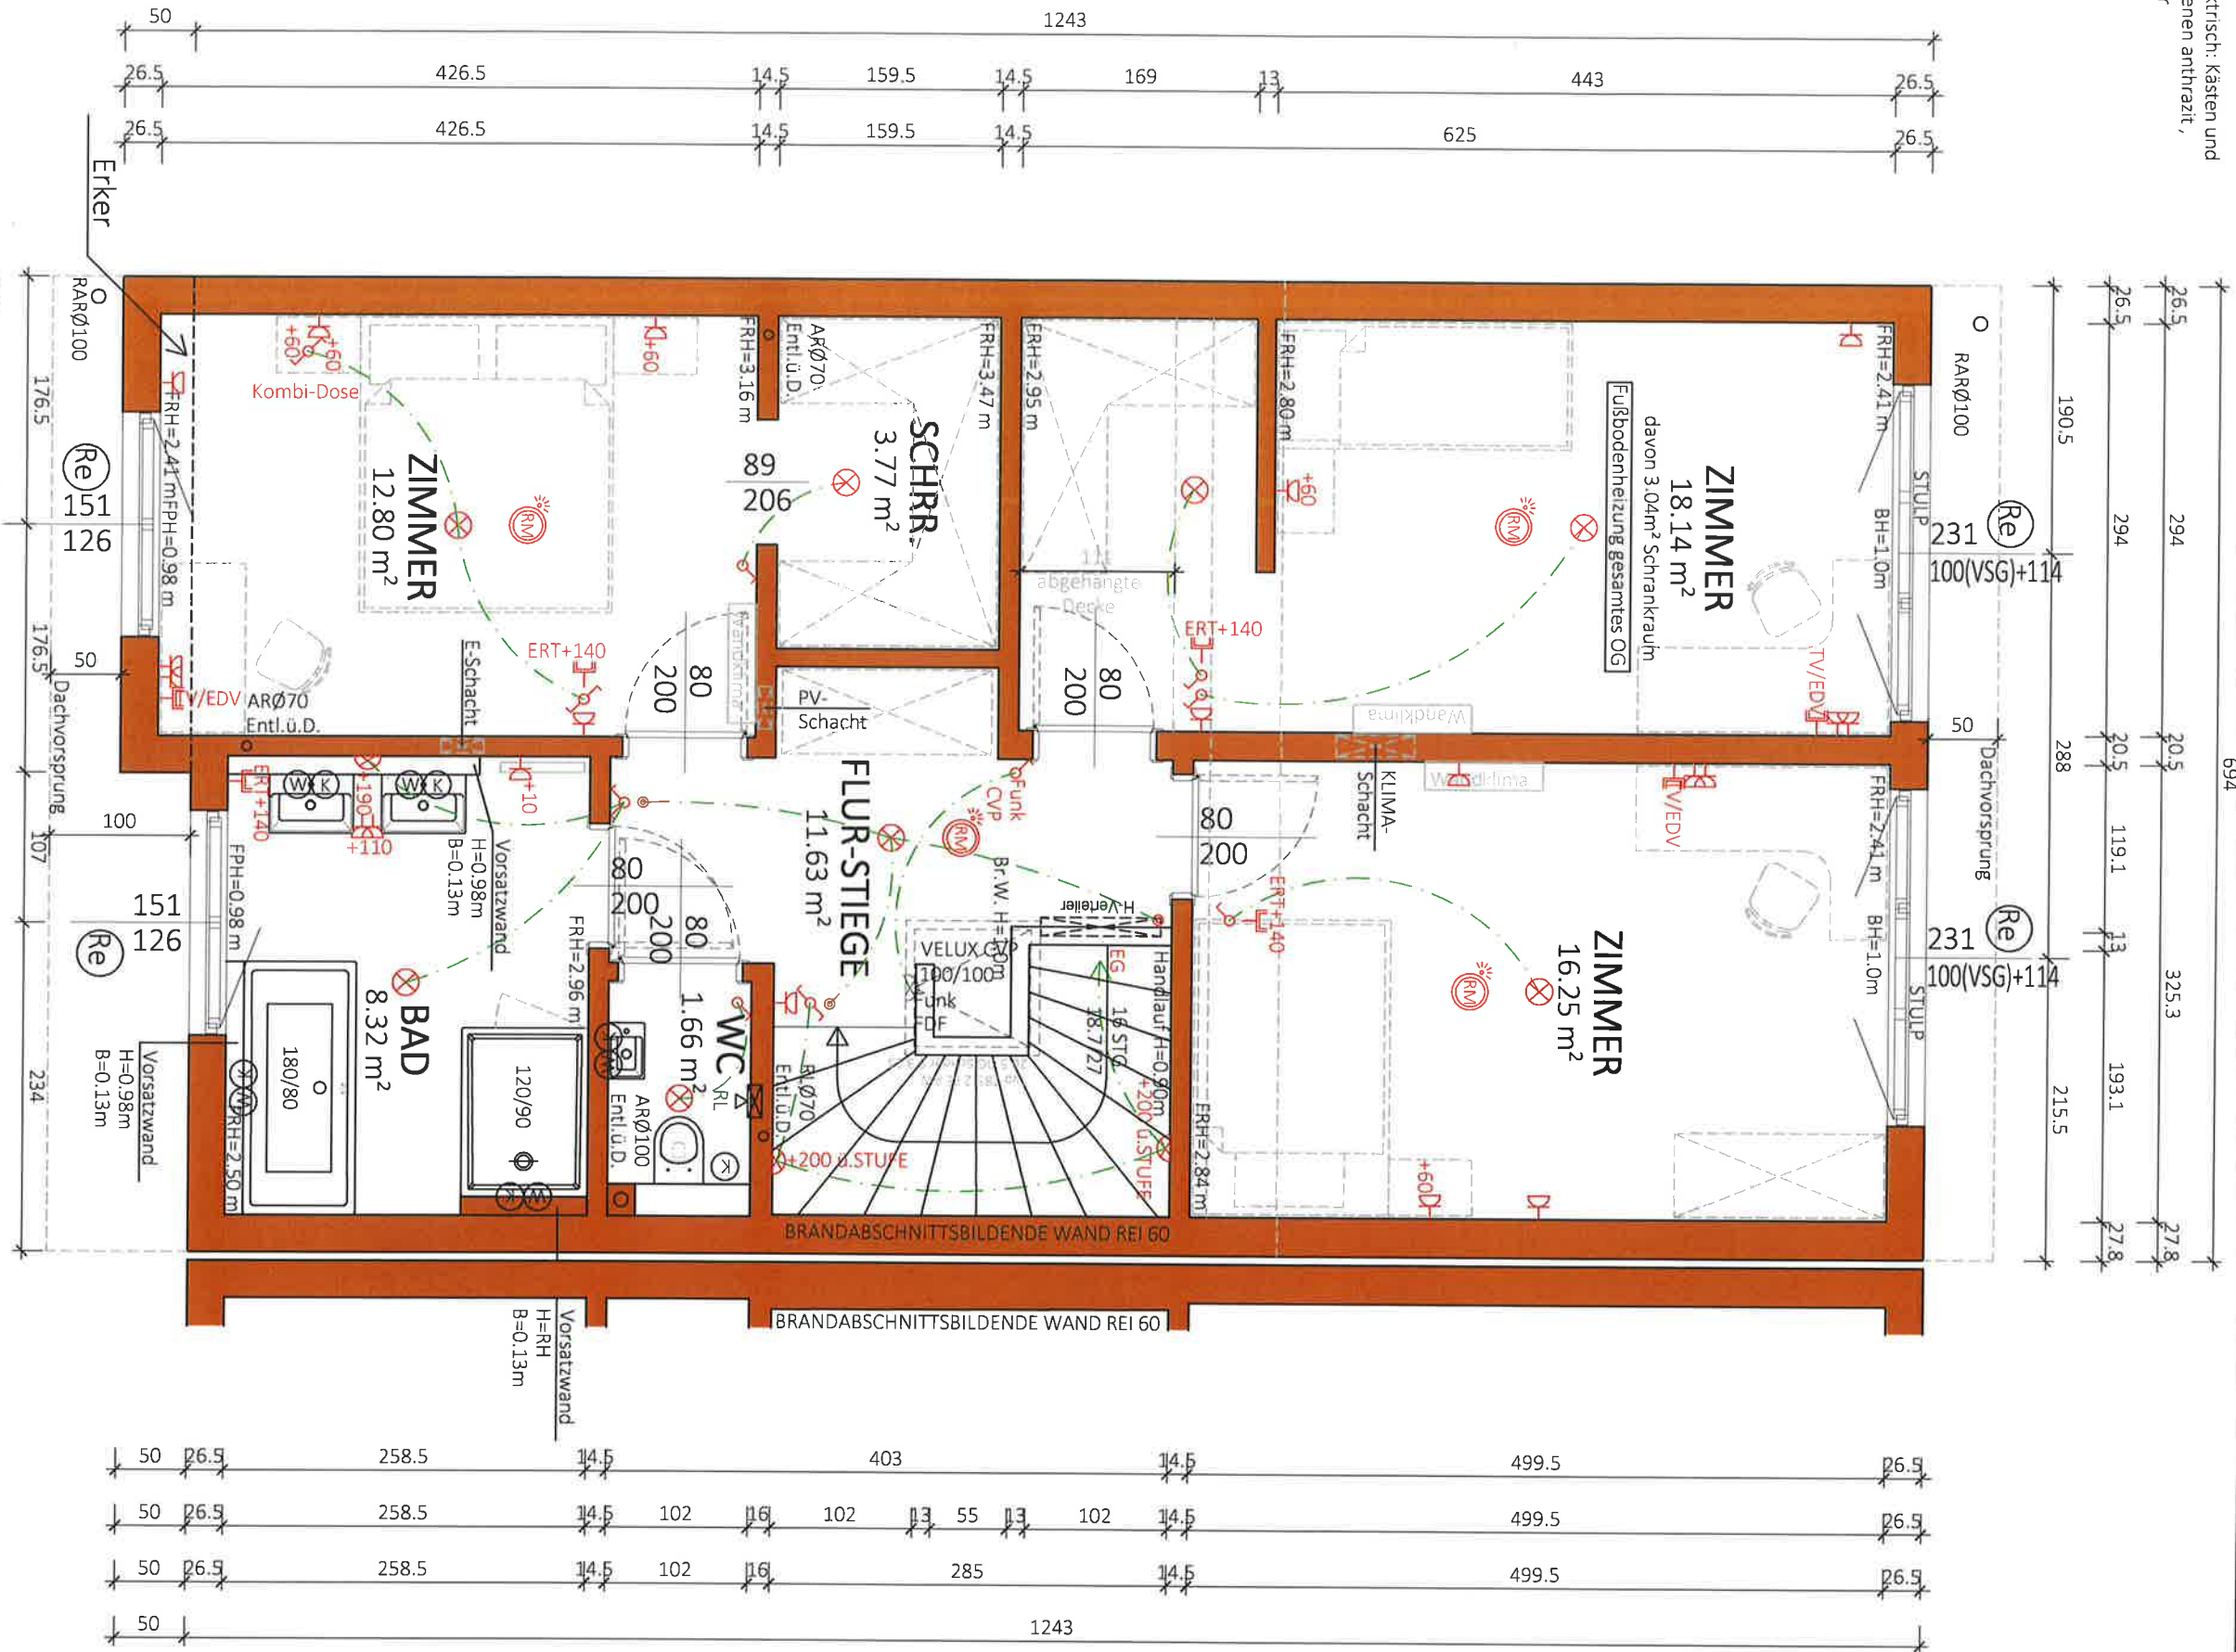

NGF:
72.56 m²
WNF:
68.30 m²

Typ: SONDER


1 STOCK

VORABZUG

M = 1:50
Gez: TW
Projekt: ACA\23-006 HEIßGASSE 46-50\GEBAÜDEMÖBEL\SB-PLÄNE\TOP 3
Plantitel: 23-006-02-SB-OG-TOP3-HEIßGASSE 46-50.DWG
Datum: 07.03.2023
Änderung: 15.04.2025/GT
Freigabe: 12. MAI 2025



Glorit
Bausysteme
GmbH
A-2301 Gross Enzersdorf
Gloritstraße 2
T: +43 2249 / 7090
W: glorit.at

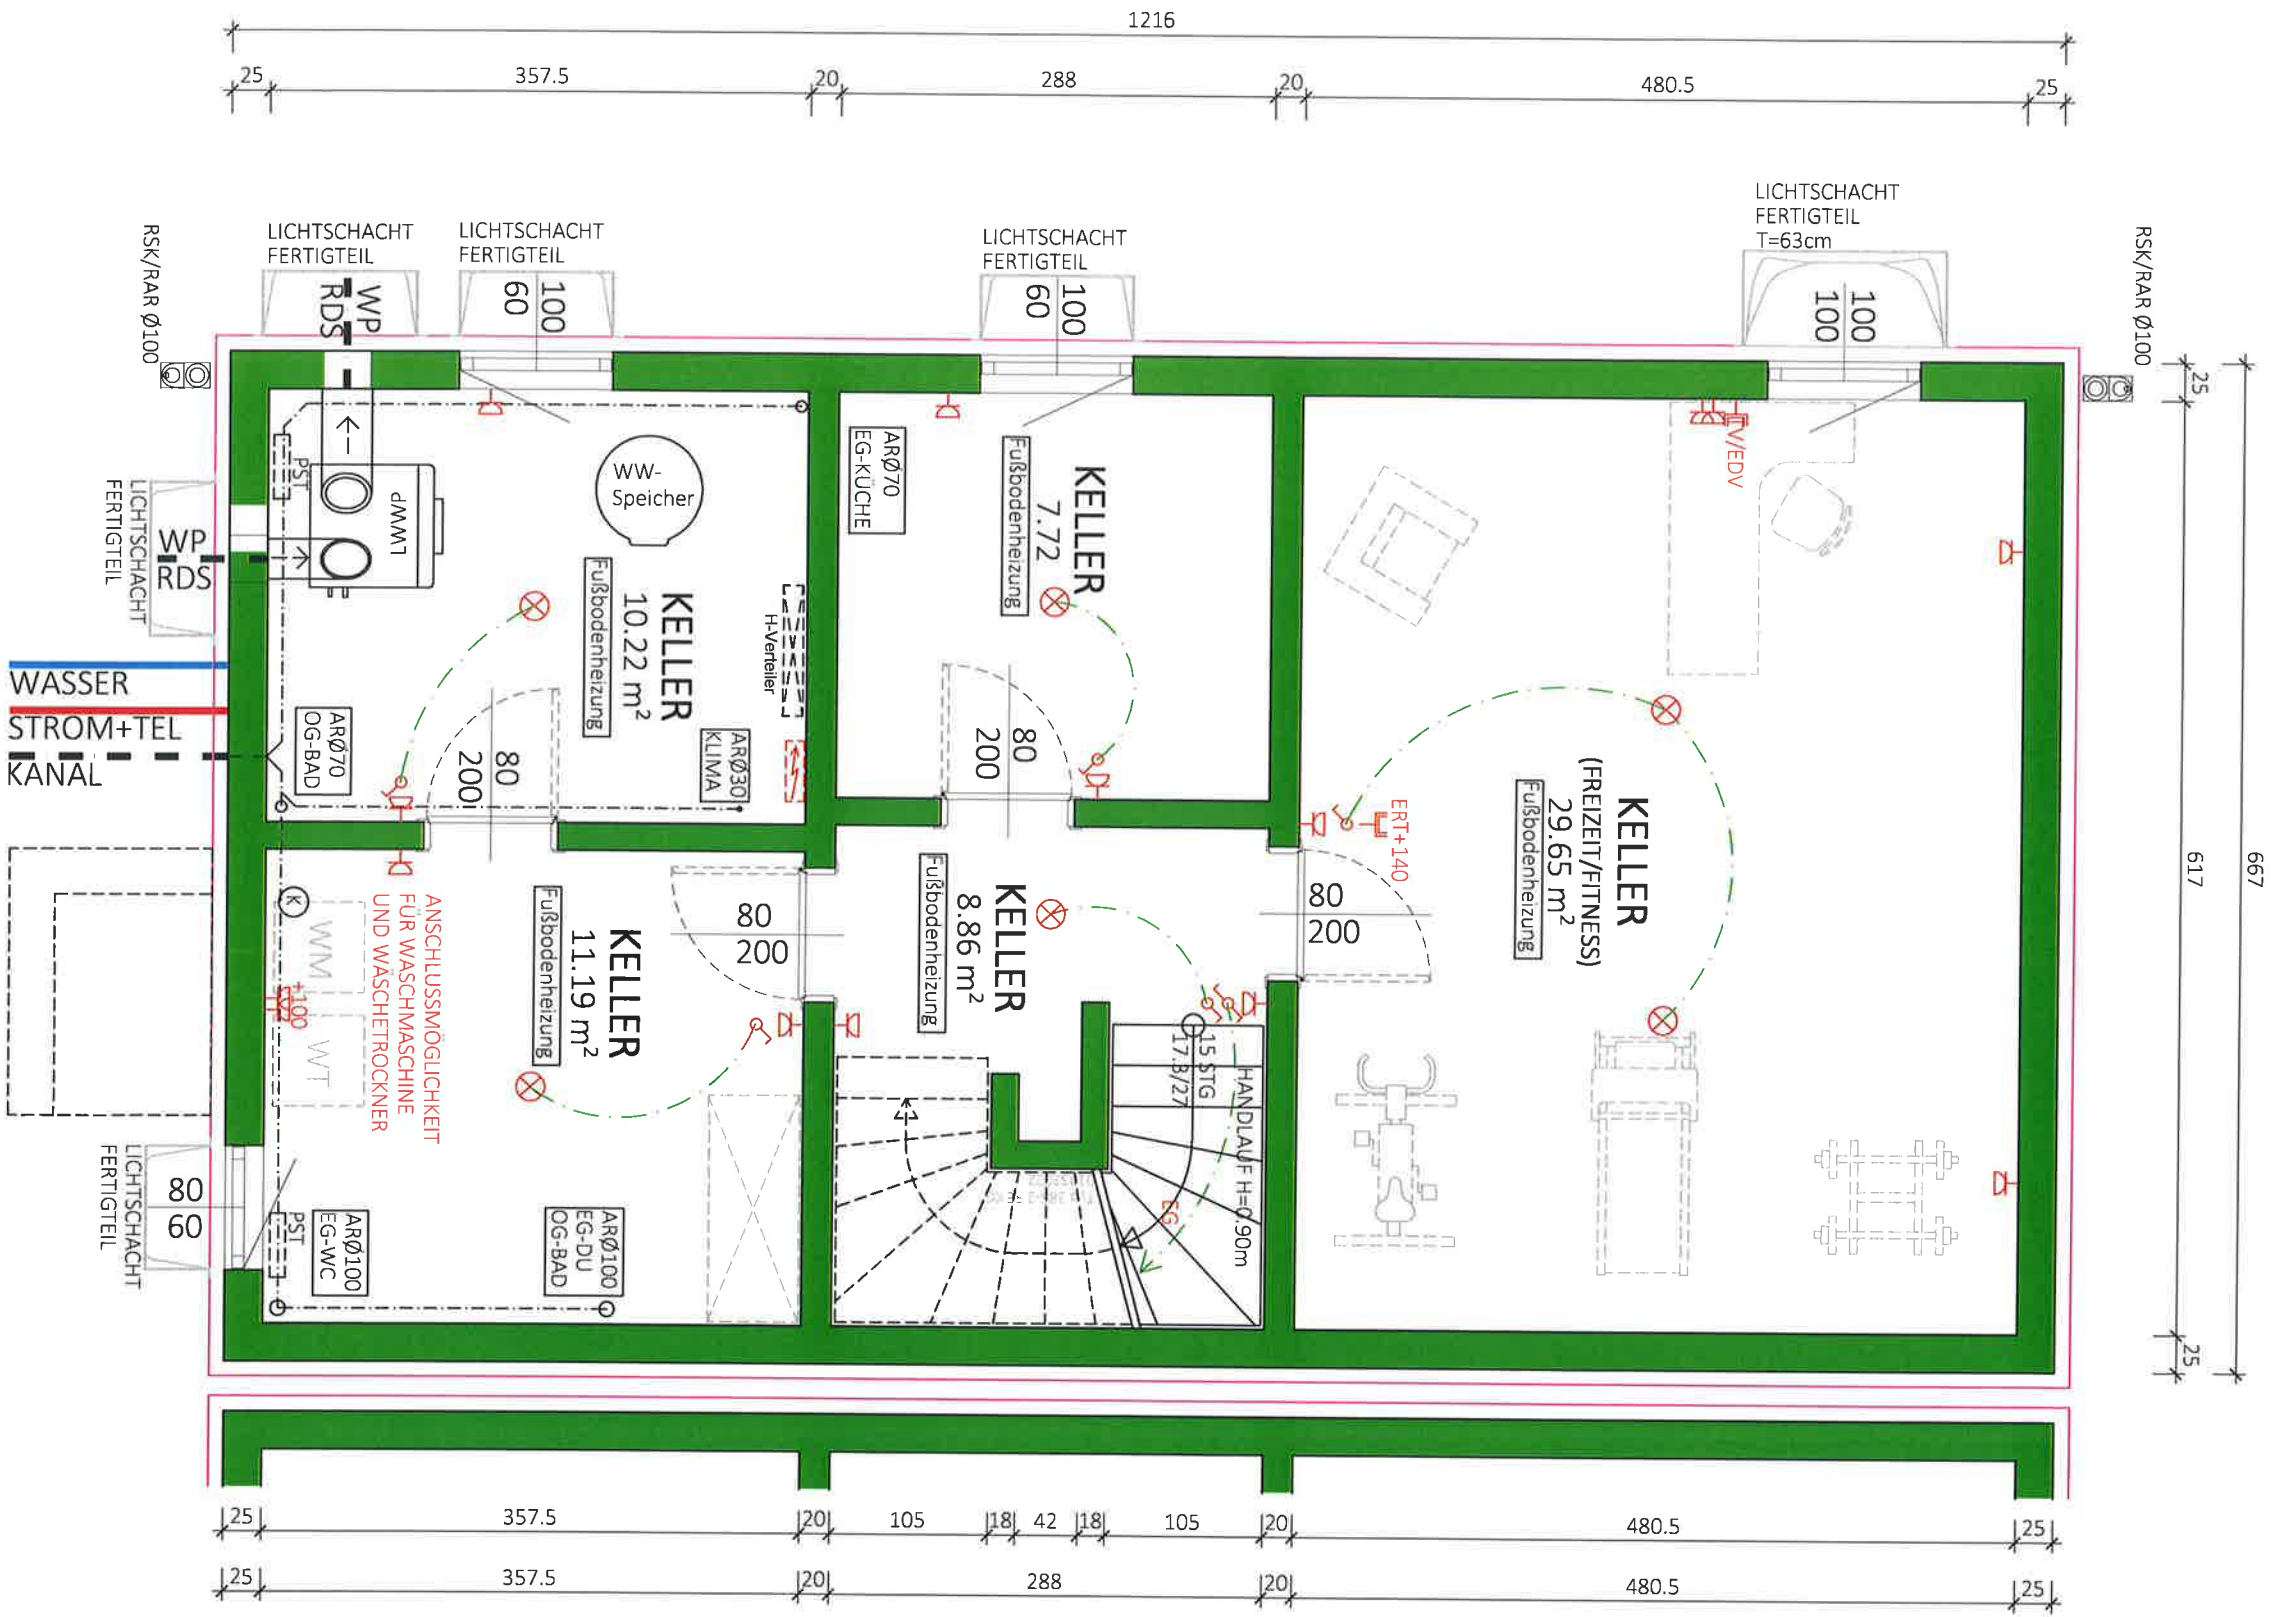

NF: 67.64 m²
BGF: 81.11 m²

Typ: SONDER


KELLER

VORABZUG

M = 1:50	Gez: TW
Pfäd: P:\ PROJEKTE -ACA\23-006 HEIßGASSE 46-50\GEBÄUDEMODULE\SB-PLÄNE\TOP 3	
Plantitel: 23-006-00-SB-KG-TOP3-HEIßGASSE 46-50.DWG	
Datum: 07.03.2023	
Änderung: 15.04.2025/GT	
Freigabe: 12. MAI 2025	



Glorit
Bausysteme
GmbH
A-2301 Gross Enzersdorf
Gloritstraße 2
T: +43 2249 / 7090
W: glorit.at

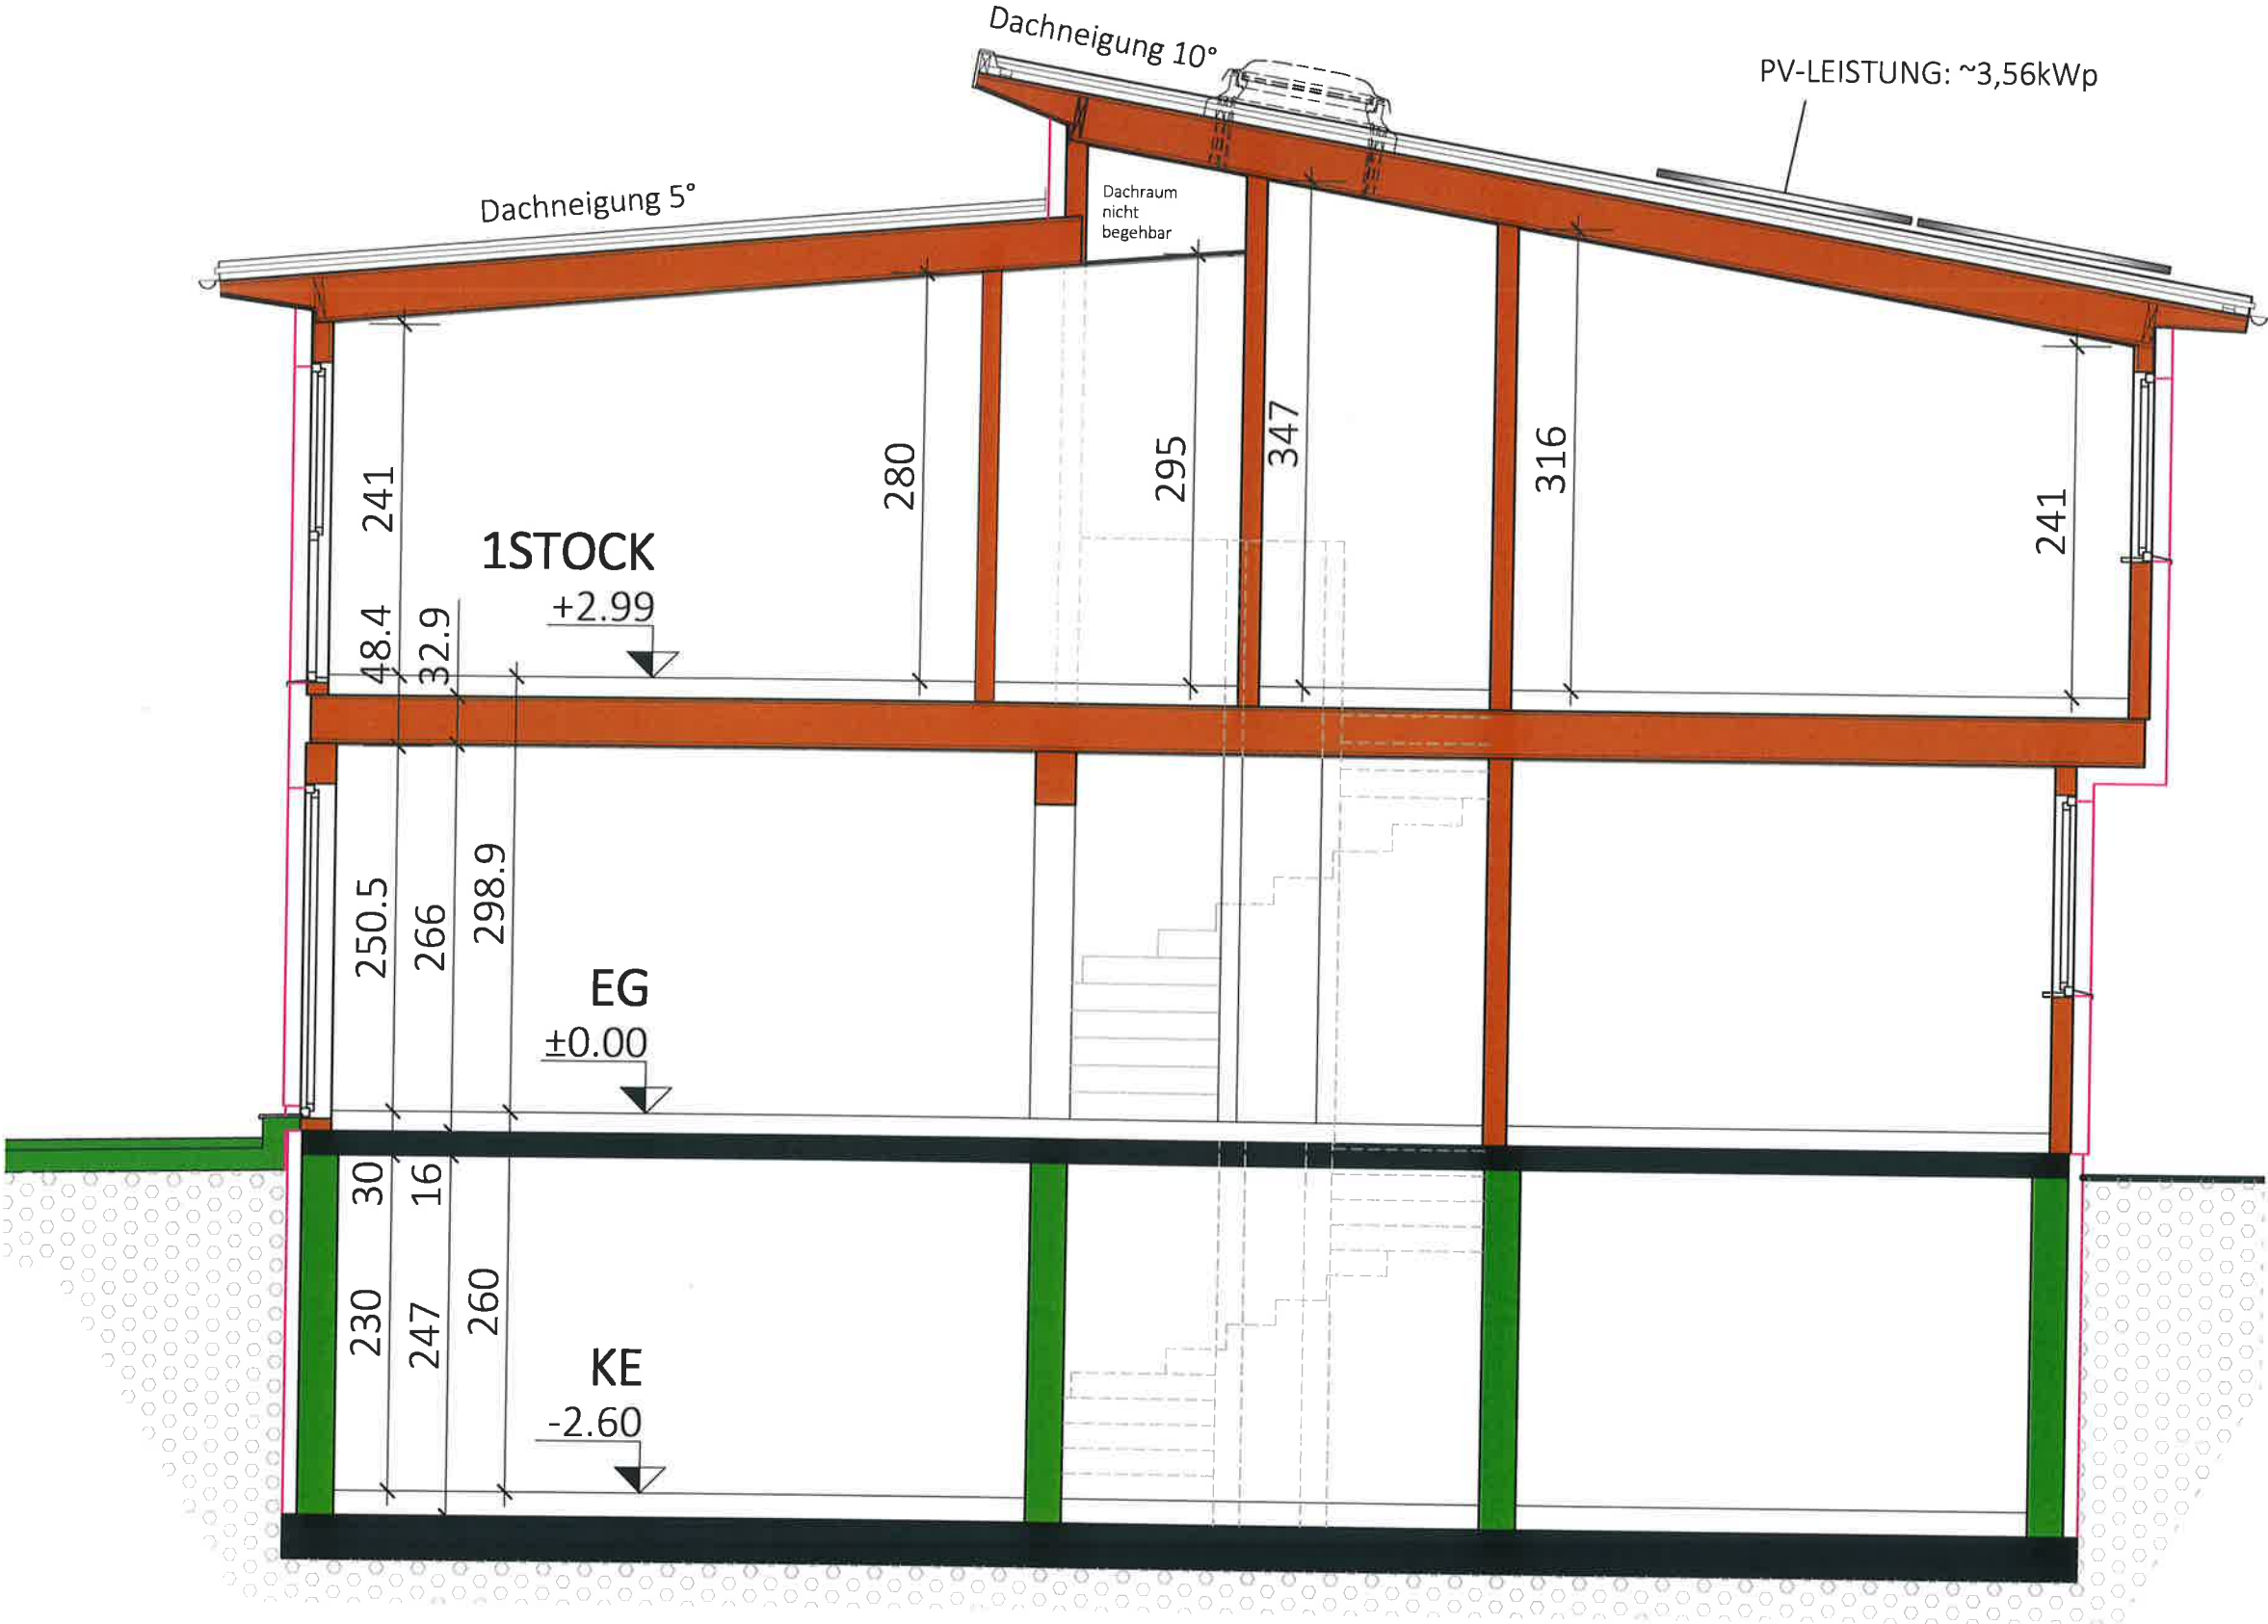



Typ: SONDER	
SCHNITT	
M = 1:50	VORABZUG
Gez: KS	Technische Änderungen vorbehalten
Pfad: P:\ PROJEKTE -ACA\23-006 HEIßGASSE 46-50\GEBÄUDEMODULE\SB-PLÄNE\TOP 3	Datum: 07.03.2023
Plantitel: 23-006-04-SB-SCHNITT-TOP3-HEIßGASSE 46-50.DWG	Änderung: 20.08.2024 / 16.01.2025
	Freigabe: 12. MAI 2025



Glorit
Bausysteme
GmbH

A-2301 Gross Enzersdorf
Gloritstraße 2

T: +43 2249 / 7090
W: glorit.at

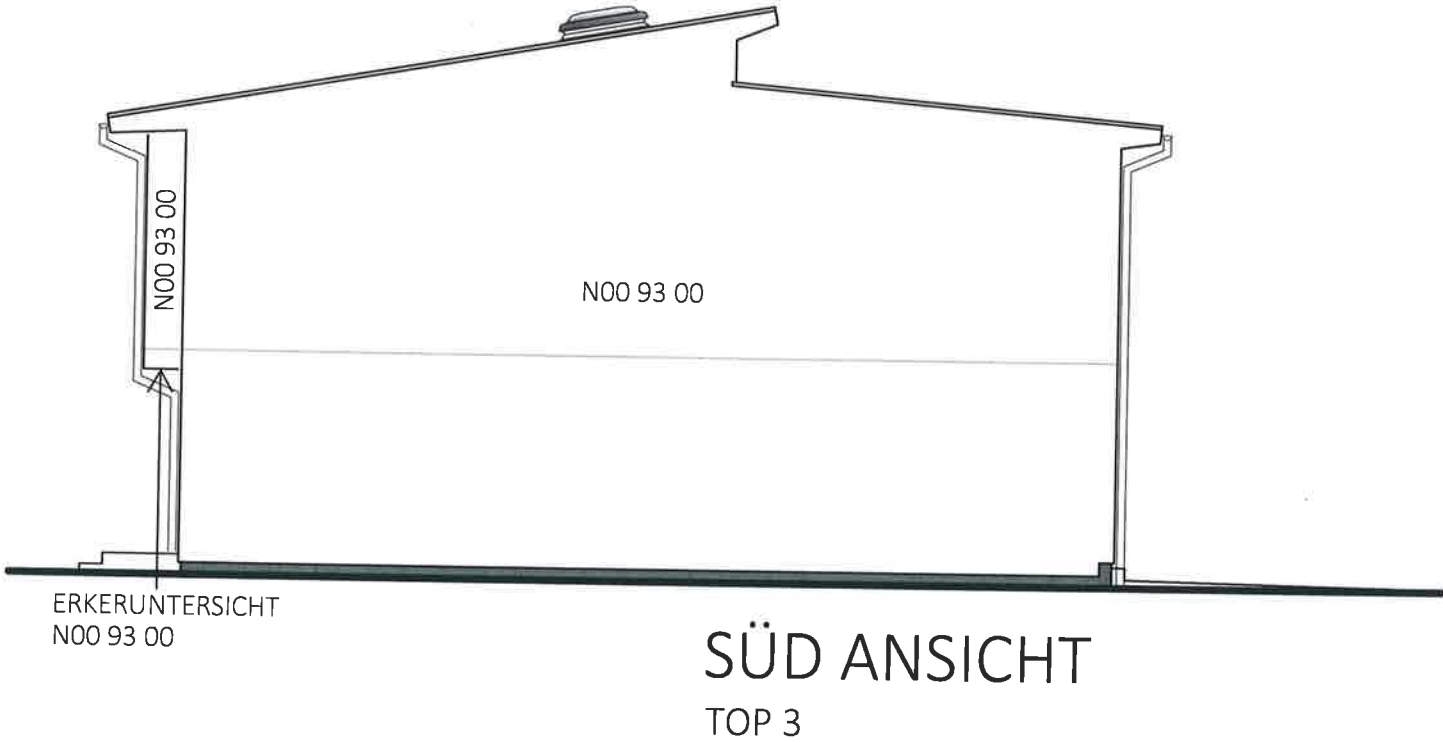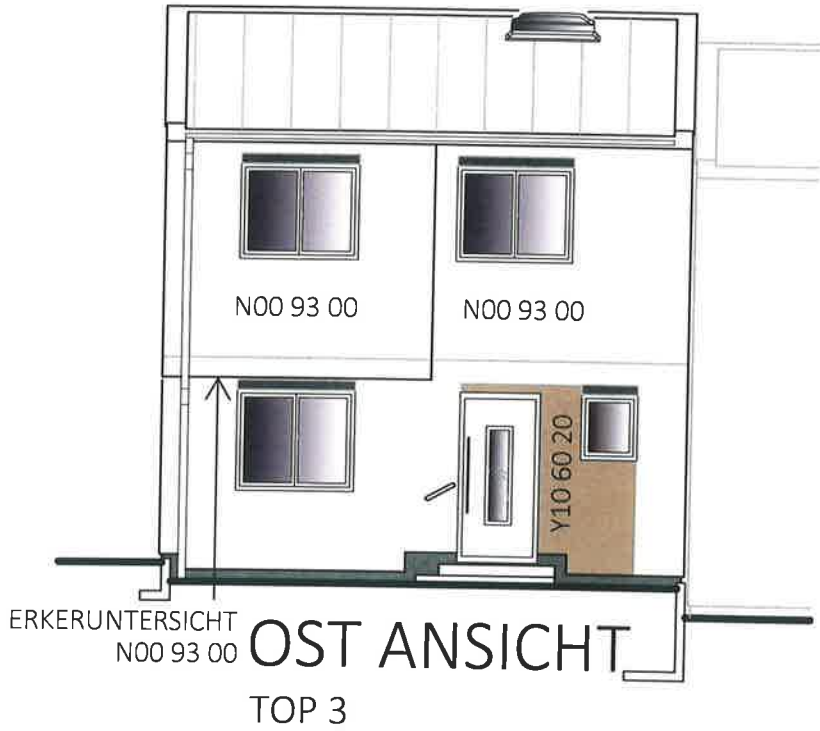

ORTGANGAUSFÜHRUNG

UNTERSICHTSCHALUNG: WEISS
VERBLECHUNG: RAL 9006
ROLLÄDEN: KÄSTEN UND FÜHRUNGSSCHIENEN ANTHRAZIT,
BEHANG SILBER

SOCKEL: 15-200 TSR:33

Sto N00 93 00

Sto Y10 60 20

Typ: SONDER

ANSICHTEN|FASSADENKONZEPT

VORABZUG

M = 1:100

Gez: TW

Pfad: P:\PROJEKTE - ACA\23-006 HEIßGASSE 46-50\GEBÄUDEMODULE\SB-PLÄNE\TOP 3

Plantitel: 23-006-05-SB-ANSICHTEN-TOP3-HEIßGASSE 46-50.DWG

Technische Änderungen vorbehalten

Datum: 01.03.2023

Änderung: 15.04.2025/GT

Freigabe:

12. MAI 2025

12.05.25 KLM



Glorit
Bausysteme
GmbH

A-2301 Gross Enzersdorf
Gloritstraße 2

T: +43 2249 / 7090
W: glorit.at