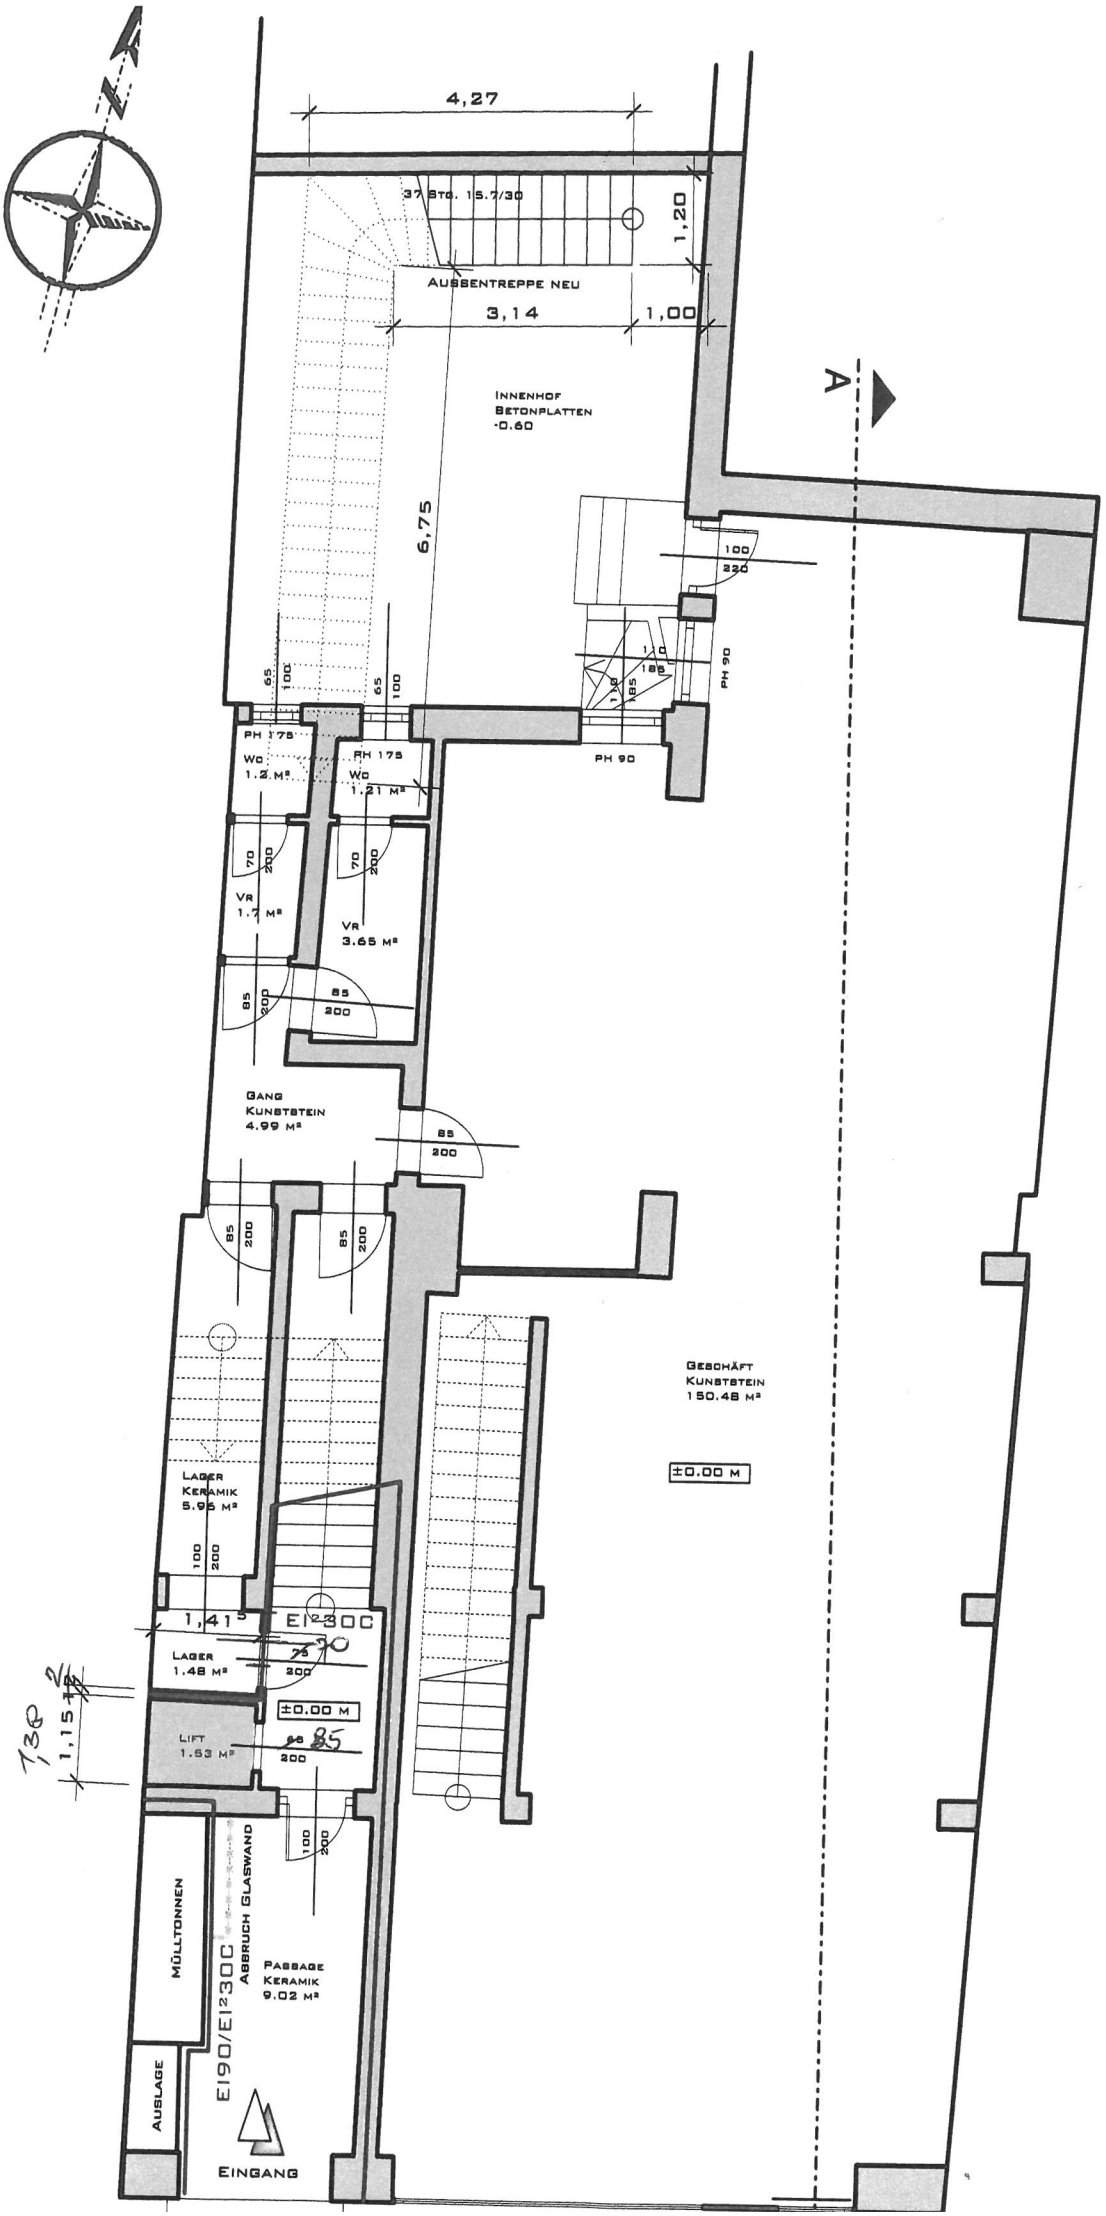
4,27
37 Stg. 15.7/30
1,20
Aussentreppe neu
3,14
1,00
Innenhof
Betonplatten
-0.60
A
6,75
100
230
65
100
65
100
PH 175
WC
1.2 M²
PH 175
WC
1.21 M²
PH 90
PH 90
70
200
VR
1.7 M²
70
200
VR
3.65 M²
85
200
85
200
Gang
Kunststein
4.99 M²
85
200
85
200
85
200
Geschäft
Kunststein
150.48 M²
±0.00 M
Lager
Keramik
5.95 M²
100
200
1,41
EI²30C
Lager
1.48 M²
±0.00 M
Lift
1.53 M²
200
100
200
Müllltonnen
Abbruch Glaswand
EI90/EI²30C
Passage
Keramik
9.02 M²
Auslage
Eingang